


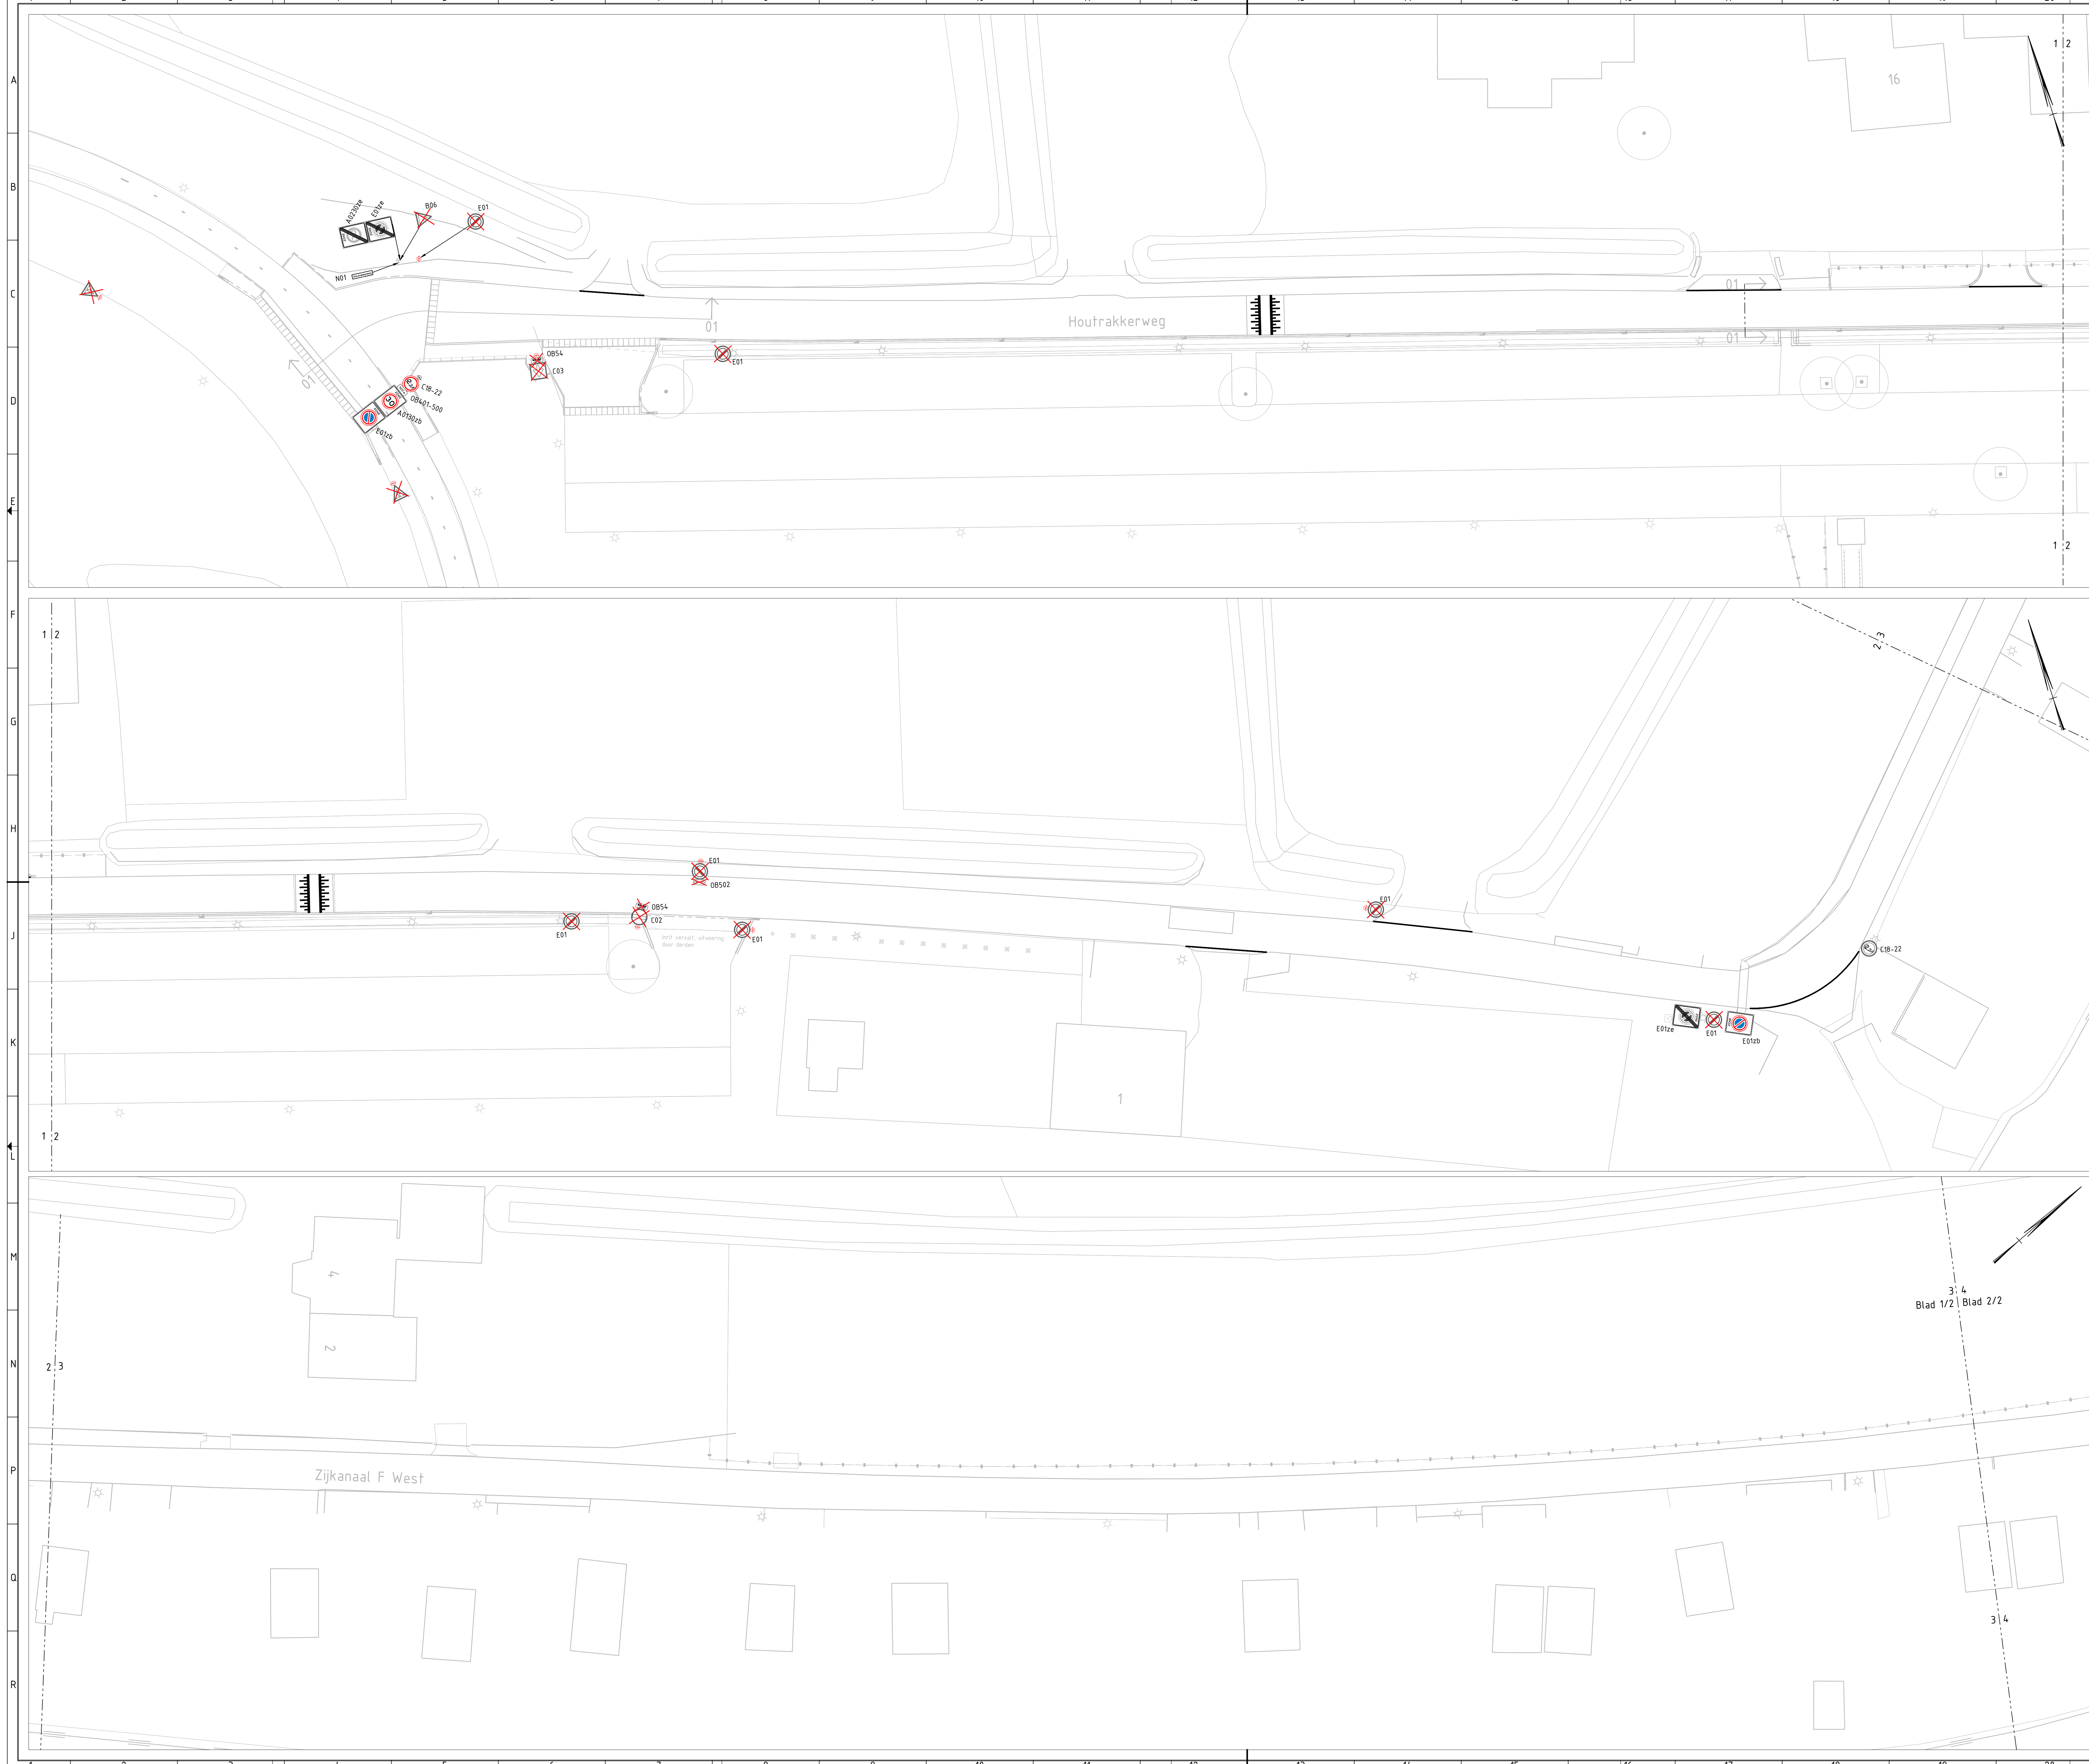

LEGENDA

BESTAANDE BEDORING
 A0160zb
 B06
 BW07b
 C18-22
 E01
 G11
 G12a
 H01
 H02
 J36
 J37
 L08
 N01
 OB5430B02
 OB545
 Buspaal
 Komportaal
 J37f - OB Onbekend
 OB onbekend
 OB onbekend


NEUWE BEDORING
 A0130zb
 A0230ze
 B06
 C18-22
 E01zb
 E01ze
 G12
 J37f - OB Onbekend
 OB401-500
 OB5030B04
 Buspaal

VERVALLEN BEDORING
 A0150
 B06
 C02
 C03
 E01
 OB502
 OB54
 Buspaal

VERPLAATSTE BEDORING
 J37f - OB Onbekend
 OB onbekend
 OB onbekend

BESTAANDE MARKERING
1-1 onderbroken streep, thermoplast, wit, 0,10
 Blokmarkering 0,50m, thermoplast, wit
 Haaiantanden 0,50m, thermoplast, wit
 0,30-2,70 onderbroken streep, thermoplast, wit, 0,10

NEUWE MARKERING
 Doorgetrokken streep, thermoplast, wit, 0,10
 1-1 onderbroken streep, thermoplast, wit, 0,10
 Haaiantanden 0,50m, thermoplast, wit
 Ribbelmarkering
 Drempelmarkering

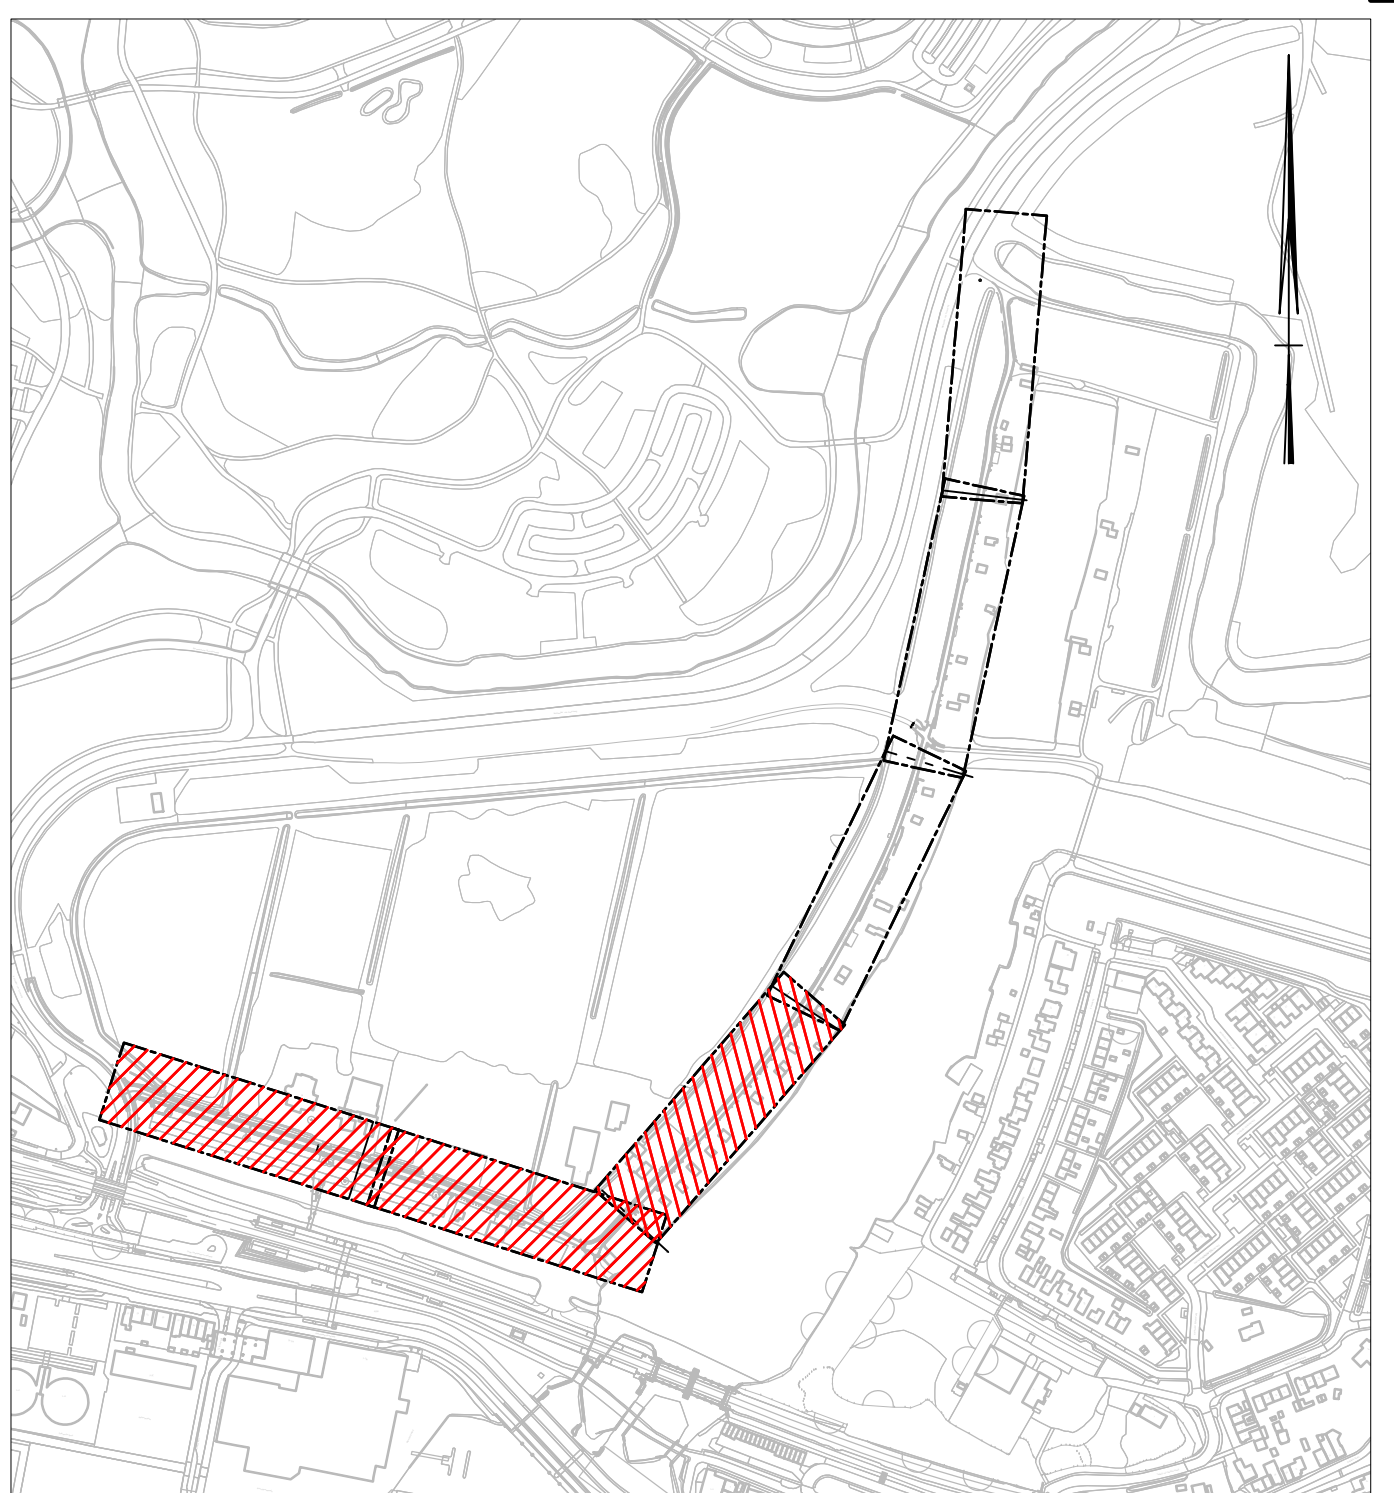


BLADINDELING
SCHAAL 1:5000

- OPMERKINGEN**
- Coördinatensysteem RD(x,y) en NAP(z)
 - Maten in meters, tenzij anders vermeld
 - Materiaalmaten in millimeters, tenzij anders vermeld
 - Peilmaten in meters t.o.v. N.A.P., tenzij anders vermeld
 - Diameters in millimeters, tenzij anders vermeld

1.0	Verkeersbesluit	22-01-2025	NLI	JHO	
Versie	Ontwerpfase	Datum	Gepl. / Par.	Gepl. / Par.	Vrij. / Par.
Project	ASFALTONDERHOUD HAARLEMMEER				
Opdrachtgever	GEMEENTE HAARLEMMEER				
Ontwerper	ZIJKANAAL F				
VERKEERSBESLUIT					
Schaal	1:200	Blad/aantal	2 / 2	Formaat	A0
Ontwerpfase	UO	Status	DEFINITIEF		
Projectnr.	4235320	Doort.	1015-02	Versie	1.0
 een Vötsche onderneming					
Vestiging Amsterdam-Utrecht					

Deze tekening is afgeleverd aan KWS b.v. onder het voorbehoud aan alle rechten van deze tekening worden gehouden, getekend of aan derden ter inzage worden gegeven.


Dit tekening is afgeleverd aan KWS Infra bv, zonder haar aansprakelijkheid te aanvaarden. Het gebruik van deze tekening wordt gepleegd, gebruikt of aan derden ter inzage worden gegeven.

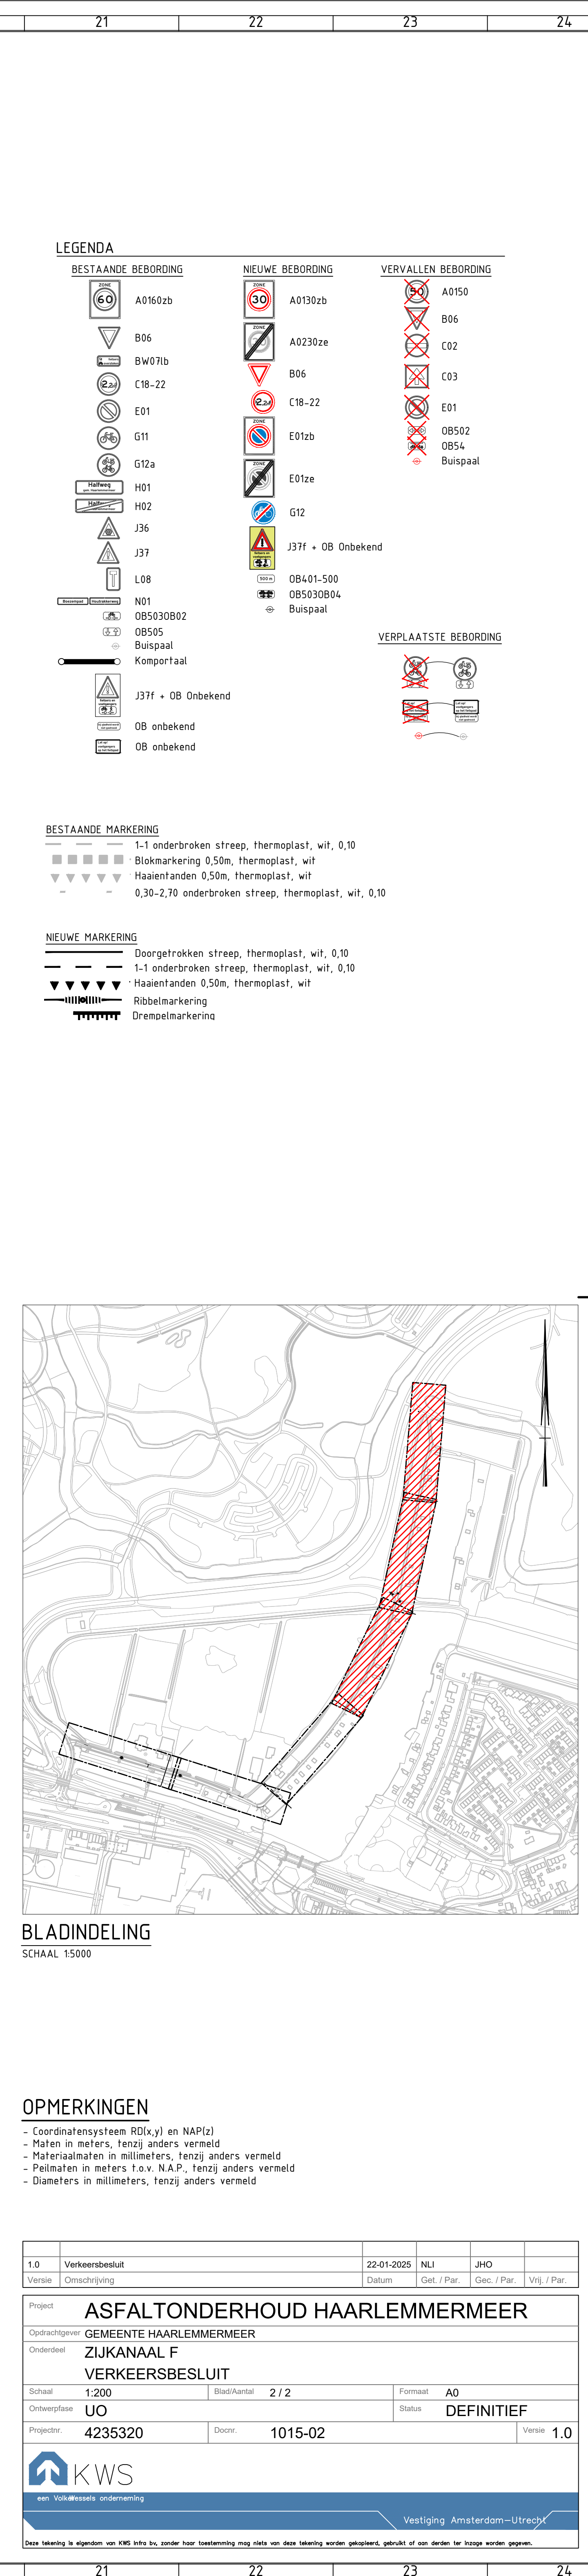

LEGENDA

BESTAANDE BEBODING		NIJEUW BEBODING		VERVALLEN BEBODING	
	A01602b		A01302b		A0150
	B06		A02302e		B06
	BW071b		B06		C02
	C18-22		B06		C03
	E01		C18-22		E01
	G11		E012b		OB502
	G12a		E012e		OB54
	H01		G12		Buispaal
	H02		J37 + OB Onbekend		
	J36				
	J37		OB401-500		
	L08		OB5030B04		
	N01		Buispaal		
	OB510B02				
	OB56				
	Buispaal				
	Kompoortaal				

BESTAANDE MARKERING	
	1-1 onderbroken streep, thermoplast, wit, 0,10
	Bokemarkering 0,50m, thermoplast, wit
	Haaienranden 0,50m, thermoplast, wit
	0,30-2,70 onderbroken streep, thermoplast, wit, 0,10
NIEUWE MARKERING	
	Doorgetrokken streep, thermoplast, wit, 0,10
	1-1 onderbroken streep, thermoplast, wit, 0,10
	Haaienranden 0,50m, thermoplast, wit
	Ribbelmarkering
	Drempelmarkering

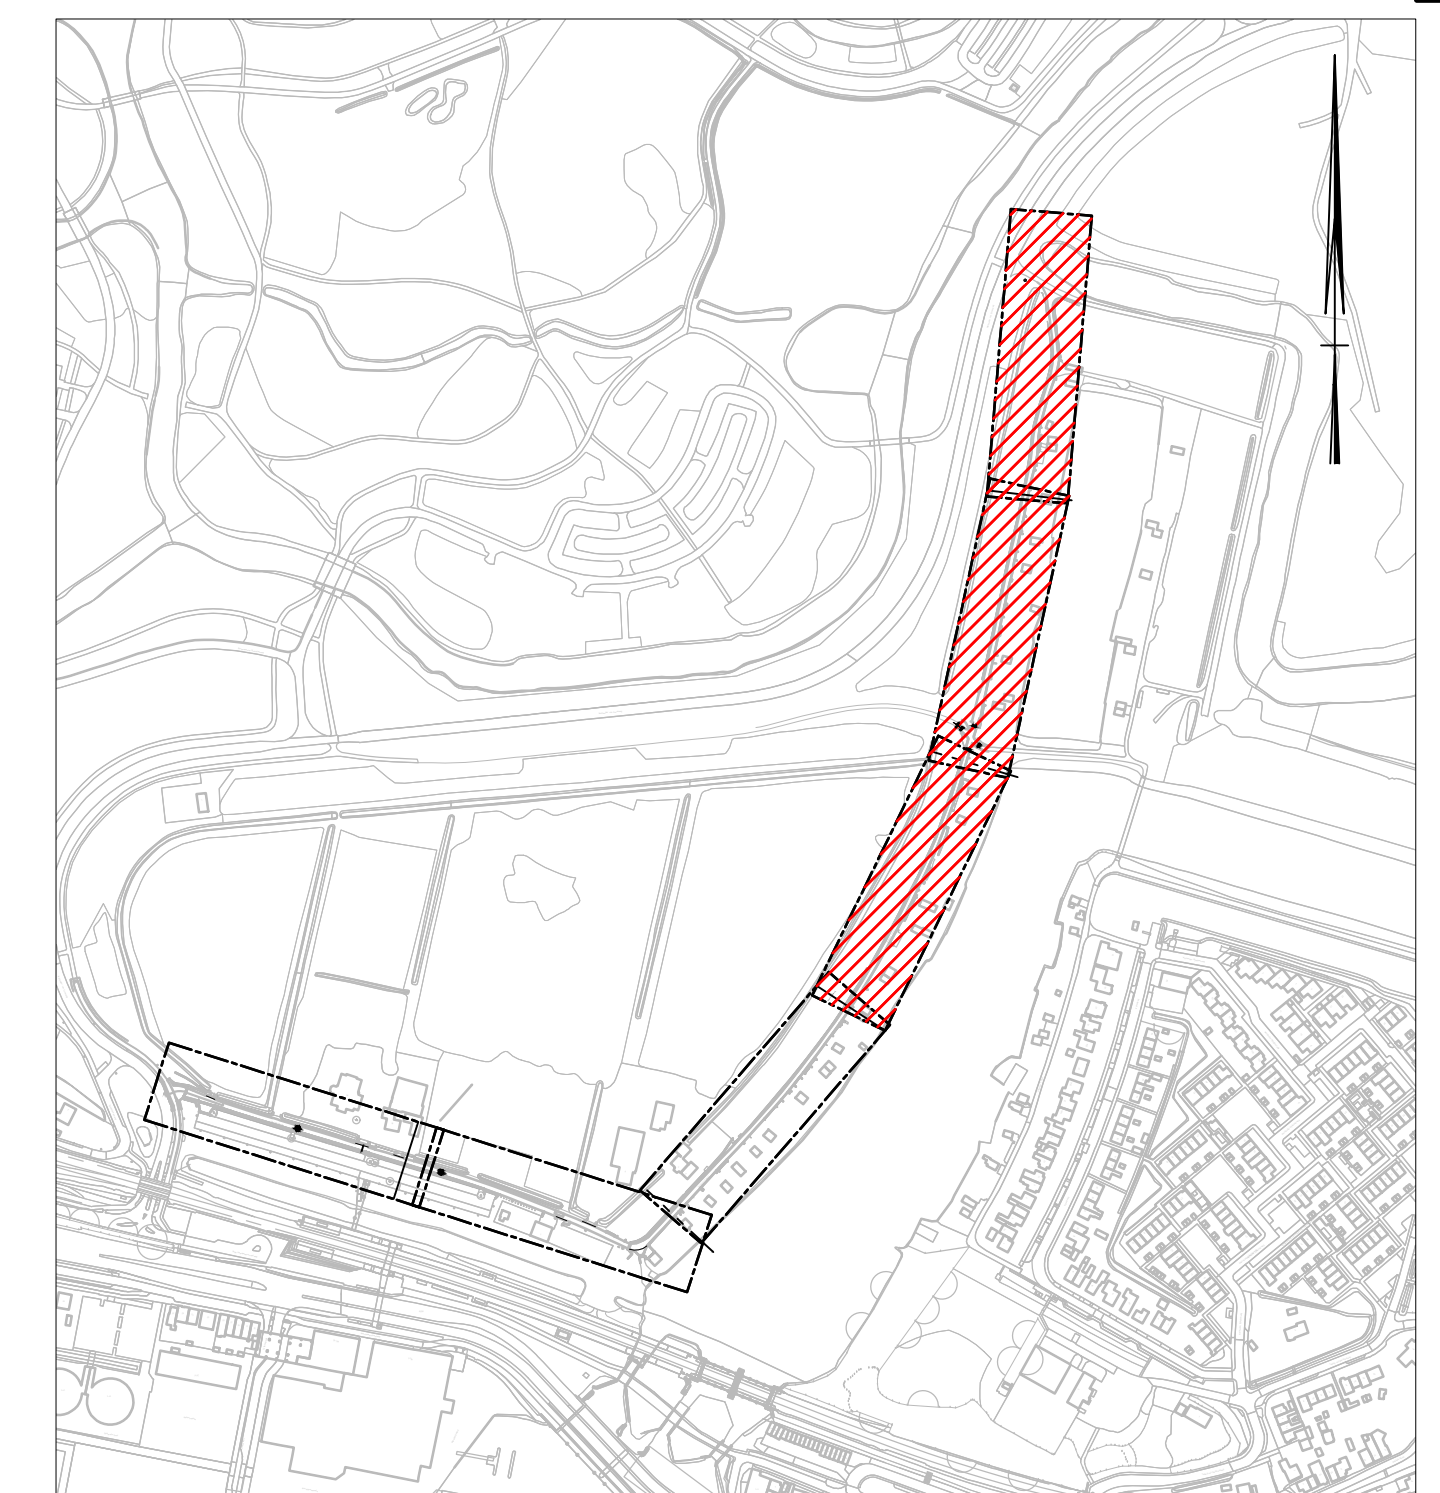

BLADINDELING
SCHAAL 1:5000

OPMERKINGEN

- Coördinatensysteem RD(x,y) en NAP(z)
- Maten in meters, tenzij anders vermeld
- Materiaalmaten in millimeters, tenzij anders vermeld
- Peilmaten in meters t.o.v. N.A.P., tenzij anders vermeld
- Diameter in millimeters, tenzij anders vermeld

1.0	Verkeersbesluit			22-01-2025	NLI	JHO
1.0	Version	Omschrijving		Datum	Get./Par.	Geoc./Par.
Project		ASFA LTONDERHOUD HAARLEMMEER				
Onderschriften		GEMEENTE HAARLEMMEER				
Ondertekent		ZUKANAAL F				
		VERKEERSBESLUIT				
Schaa	1-2025	DocId	2 / 2		Formaat	A0
Qiswerp	UO			Status	DEFINITIEF	
Projectie	4235320	Doms	1015-02			Version
						1.0
 KWS een Van Vliet&Zwart onderneming						
Vestiging Amsterdam-Utrecht						
Deze tekening is afgeleverd aan KWS KWS na zonder hoer toestemming mag deze van deze tekening worden gekopieerd, gebruikt of aan anderen toe te zenden worden gegeven.						

Deze tekening is afkomstig van KNS Infa bv, zonder haar toestemming mag niets van deze tekening worden gekopieerd, gebruikt of aan derden ter inzage worden gegeven.