



Legenda


Soort transactie

 Verkoop



Kadastrale situatie t.b.v. verkoop percelen
BGN04B1224 (geheel) en
BGN04B1226 (gedeeltelijk)

Get.: 12-06-2024 H.J.	 waterschap limburg met de omgeving, voor de omgeving
Gew.: 12-03-2025 H.J.	
Schaal: 1:500	
Tek.nr.: WL-240620	Blad: xxx
Formaat: A4	Postbus 2207 Tel.: 088-8890100 6040 CC Roermond E.: info@waterschaplimburg.nl
© Topografie ESRI-Nederland / Dienst Kadaster	

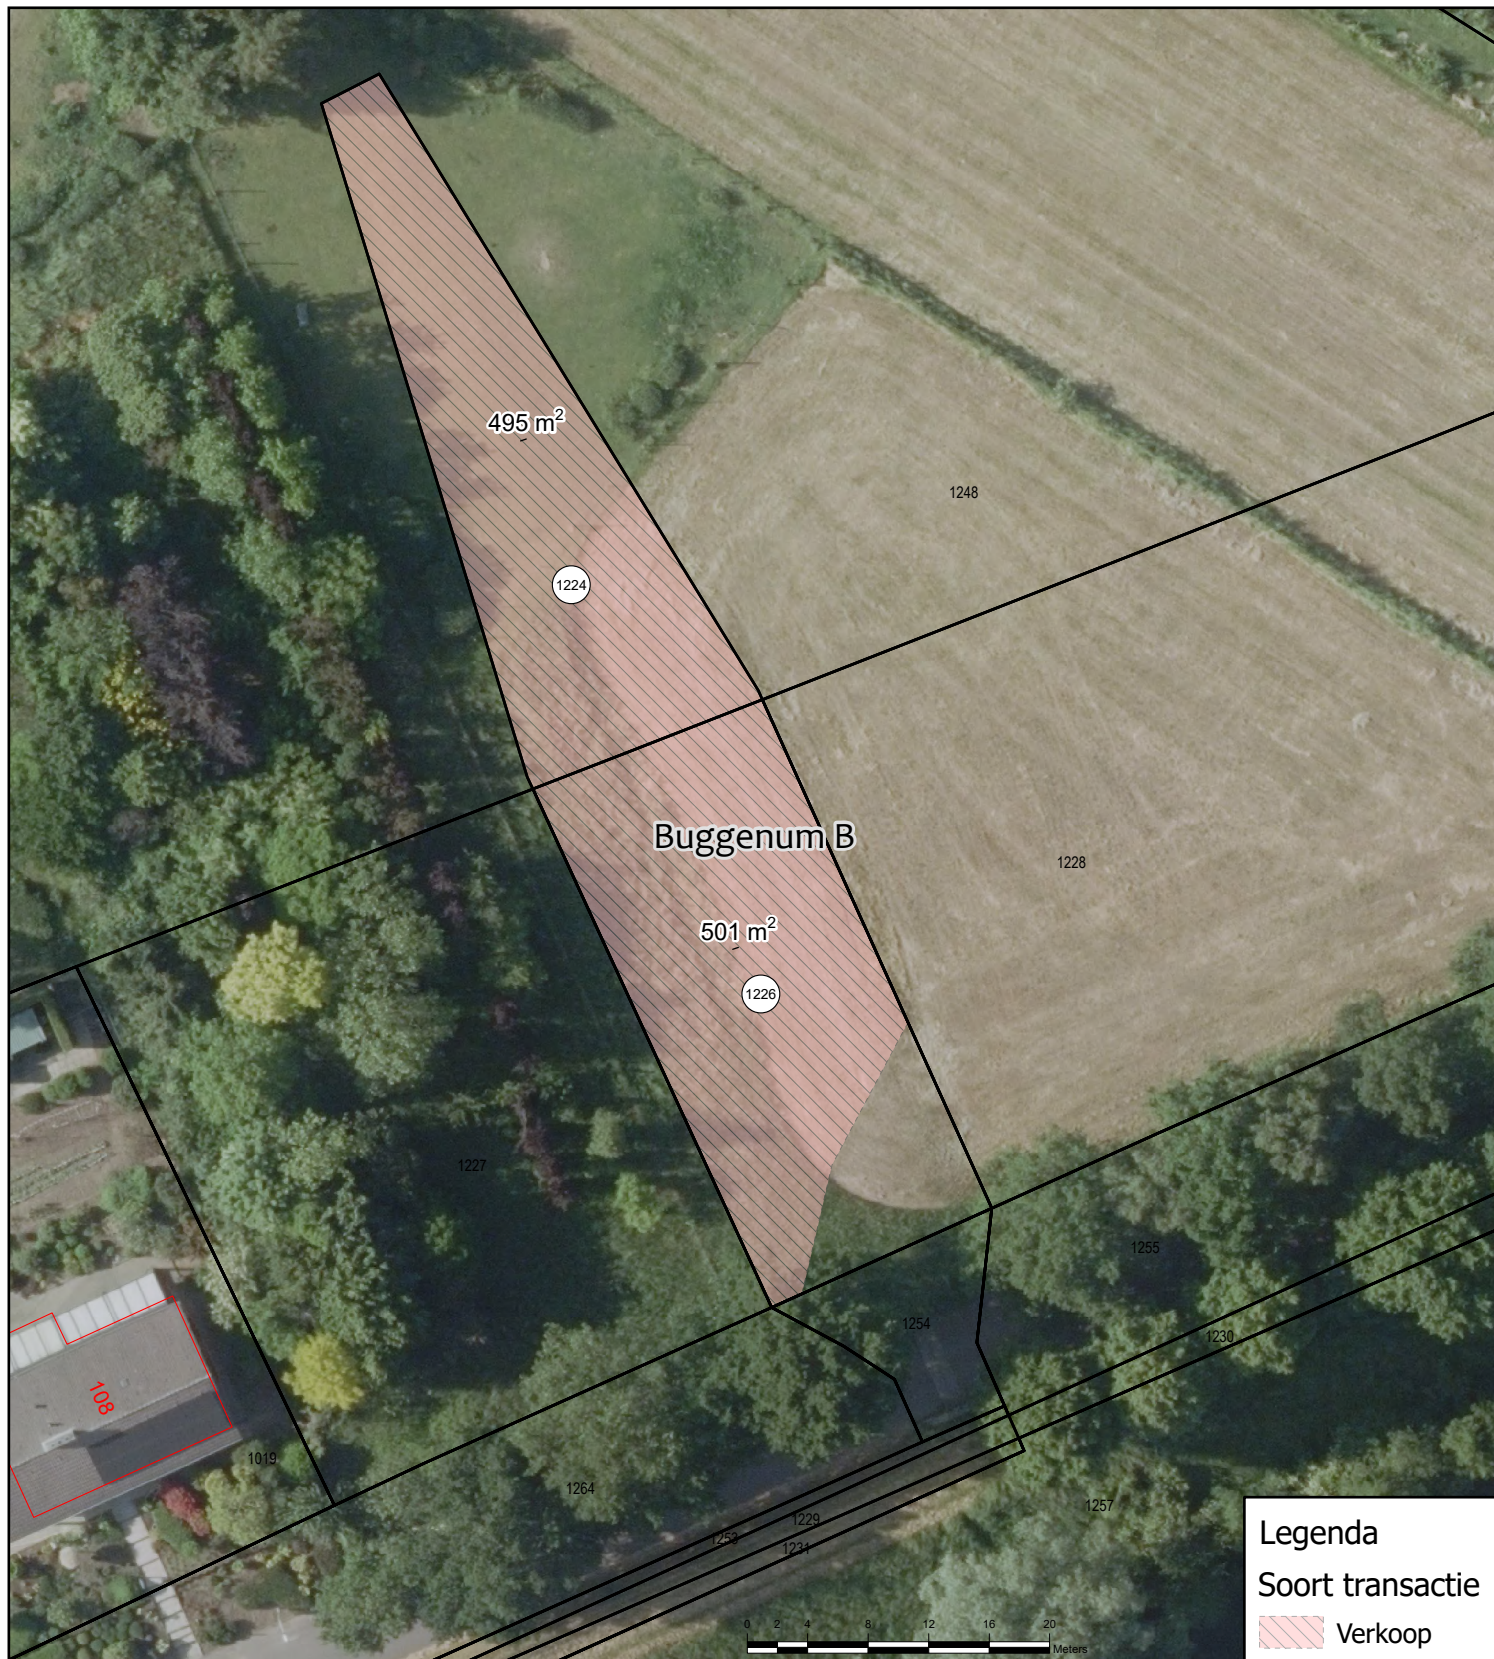

Kadastrale situatie t.b.v. verkoop percelen BGN04B1224 (geheel) en BGN04B1226 (gedeeltelijk)	
Get.: 12-06-2024 H.J.	 waterschap limburg met de omgeving, voor de omgeving
Gew.: 12-03-2025 H.J.	
Schaal: 1:500	
Tek.nr.: WL-240620	Blad: xxx
Formaat: A4	Postbus 2207 Tel.: 088-8890100 6040 CC Roermond E.: info@waterschaplimburg.nl
© Topografie ESRI-Nederland / Dienst Kadaster	