


Bebordingsplan winkelcentrum De Gaard

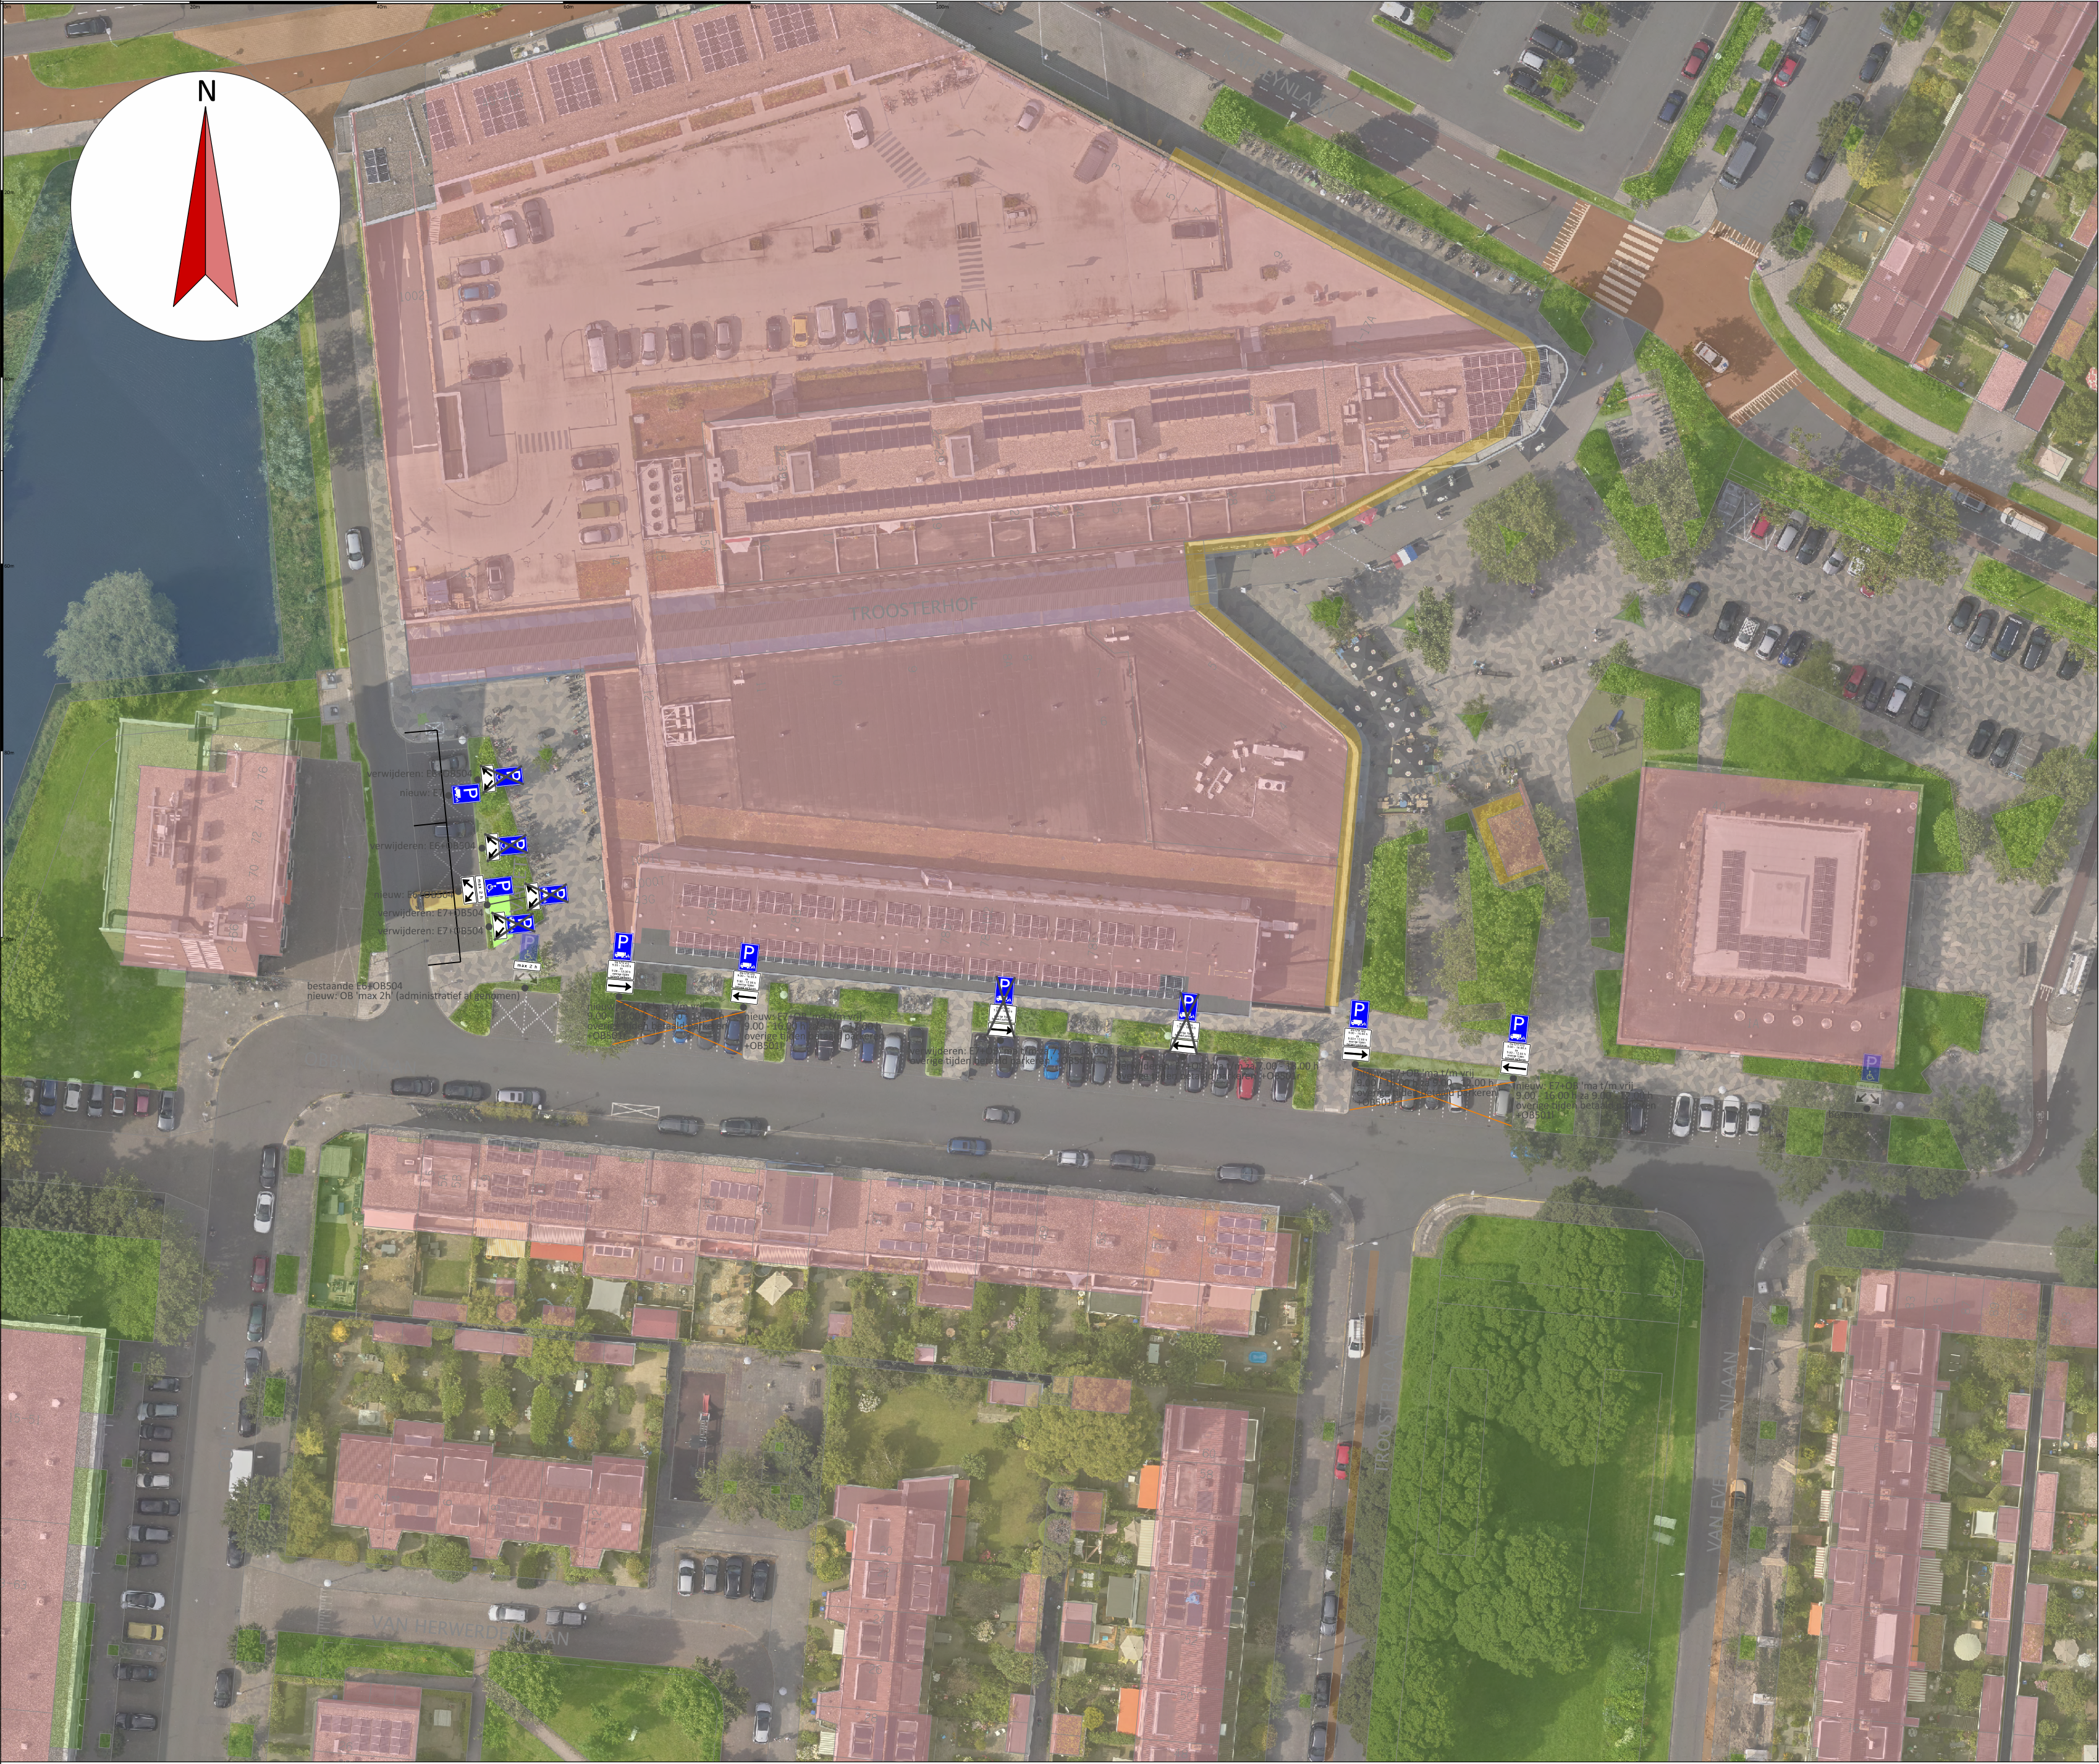

LEGENDA

 nieuwe markering (uitvoeren in wit)

 Gemeente Utrecht Gilde Stedenbouw en Mobiliteit, Subgilde Mobiliteit Stadsplateau 1 Postbus 8406 3503 RK 030 - 286 23 78			
winkelcentrum De Gaard bebordingsplan			
Datum	Status		Akkoord WVKL/BinG
27 februari 2025	CONCEPT		-
Ontwerper	Formaat	Schaal	
J. Smedts	A2	1:500	
Versie	Datum	Ontwerper	Aanpassingen
1.	18/11/24	JS	eerste concept
2.	27/02/25	JS	aanpassingen in borden