



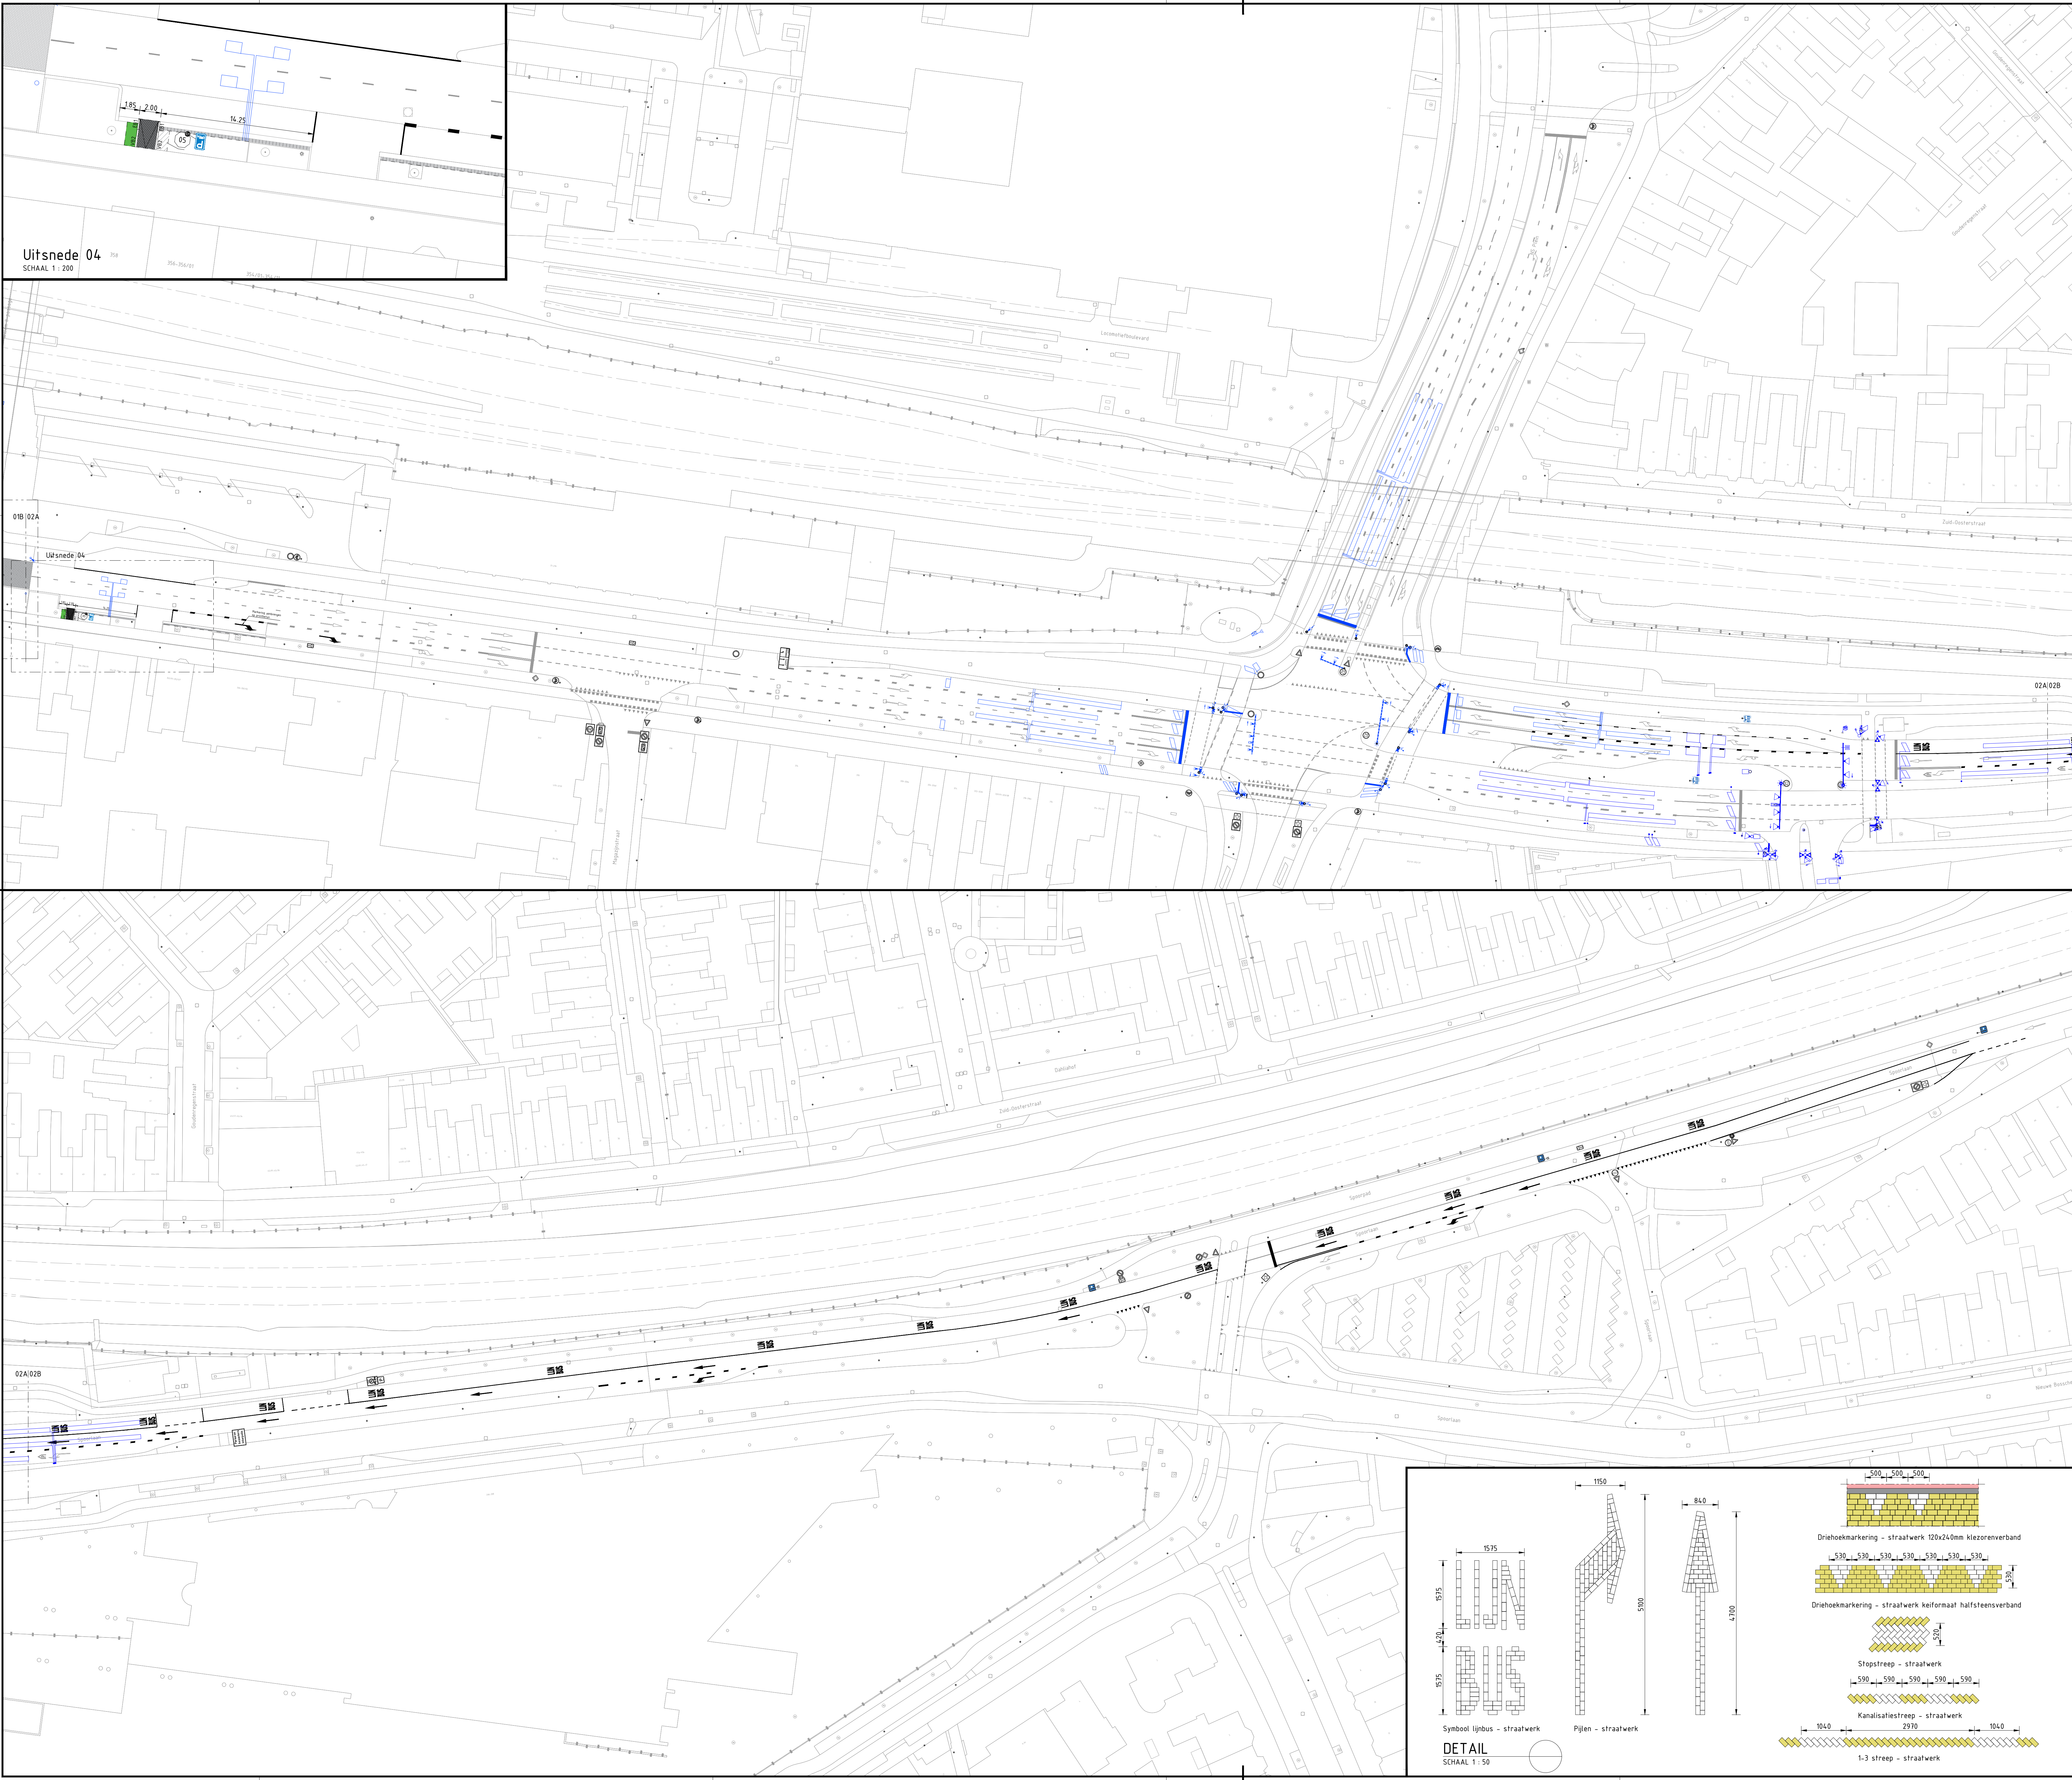

	Opsluitband 120x250mm		Aanbrengen asfalt, kleur: zwart: - 25mm SMA-NL 5 - 55mm AC 22 TL-C - 60mm AC 22 OL-C - 80mm AC 22 OL-B
	Rabatband 300x250mm		Betonstraatsteen ke formaat, kleboverband, kleur: zwart
	Trottoirband 130/150x250mm		Betonstraatsteen ke formaat, keperverband, kleur: zwart, geluidsreducerend
	Trottoirband 280/300x240mm		Betonstraatsteen ke formaat, keperverband, kleur: geel, geluidsreducerend
	Rijkswegpadband 40/120x250mm		Beton tegel 300x300x60mm, kleur: grijs
	Hoekstuk trottoirband 130/150x250mm		Symbooltegel "niet parkeren", 300x300mm
	Eindband 130/150x250mm		Bestaande betonstraatstenen ke formaat, keperverband, kleur: geel
	Inrijperronband 280/300x240mm		Herstraten: 1. natuursteen klinker 120x240mm, kleur: zwart 2. natuursteen tegel, kleur: geel 3. natuursteen klinker, kleur: zwart 4. natuursteen tegel 200x200mm, kleur: grijs
	Verloophand: VB1: 280/300-maiveld VB2: 130/150-150x250mm VB3: 40/120-maiveld VB4: 280/300-130/150mm		Stopsstreep (0.60m), betonstraatsteen ke formaat, kleur: wit
	Strektaag betonstraatsteen ke formaat, kleur: grijs		Stopsstreep (0.30m), betonstraatsteen ke formaat, kleur: wit
	Rolraag betonstraatsteen ke formaat, kleur: grijs		Onderbroken streep (0.10m), betonstraatsteen ke formaat, kleur: wit
	3 streks, molgot, betonstraatsteen ke formaat, kleur: grijs		Onderbroken streep 0.50-0.50m (0.10m), betonstraatsteen ke formaat, kleur: wit
	Beton tegel 300x300mm, kleur: grijs		Onderbroken streep 100-100m (0.10m), betonstraatsteen ke formaat, kleur: wit
	Materiaalgrems		Driehoeksmarkering 0.50-0.50m, betonstraatsteen ke formaat, kleur: wit
	Nieuwe locatie lichtmast		Driehoeksmarkering 0.50-0.50m, graniet 120x240mm, kleur: wit
	Nieuwe ondergrondse container		Overlagen bestaande markering, onderbroken streep 100-3.00m (0.30m)
	Herstellen haag		Overlagen bestaande markering, doorgetrokken streep (0.10m)
	Aanbrengen geboorde putdeksel in asfalt		Stopsstreep (0.30m)
	Opnieuw te stelen putrand		Stopsstreep (0.60m)
	Bestaande put		Straatkolk
	Trottoirkolk		Onderbroken streep (0.10m)
	Straatkolk		Kanalisatiestreep 0.50-0.50m (0.10m)
	Bestaande straatkolk handhaven		Onderbroken streep 100-1.00m (0.10m)
	Nieuwe flespaal, kleur: zwart		Onderbroken streep 100-3.00m (0.10m)
	Nieuwe flespaal, langere variant, kleur: zwart		Onderbroken streep 100-3.00m (0.30m), uitvoegstrook
	Nieuwe flespaal aluminium		Blokmarkering 0.50-0.50m
	Bebording nieuw		Driehoeksmarkering 0.50-0.50m
	Bebording bestaand		Verdrivingsvlak
	Detectielus		Pijlmarkering, lengte: 5.00m
	Detectielus buiten gebruik		Markering "lijnbus"
	Pipelock		Markering "lijnbus", betonstraatsteen ke formaat, kleur: wit
	Opticom		Pijlmarkering, betonstraatsteen ke formaat, kleur: wit
	Uithouder		Bestaande markering
	Armatuur fietsers		
	Armatuur voetgangers		
	Armatuur bus		
	Verlichtings lanfaarn		
	Drukknop mast		
	Kast - VRI		
	Bestaande lichtmast		

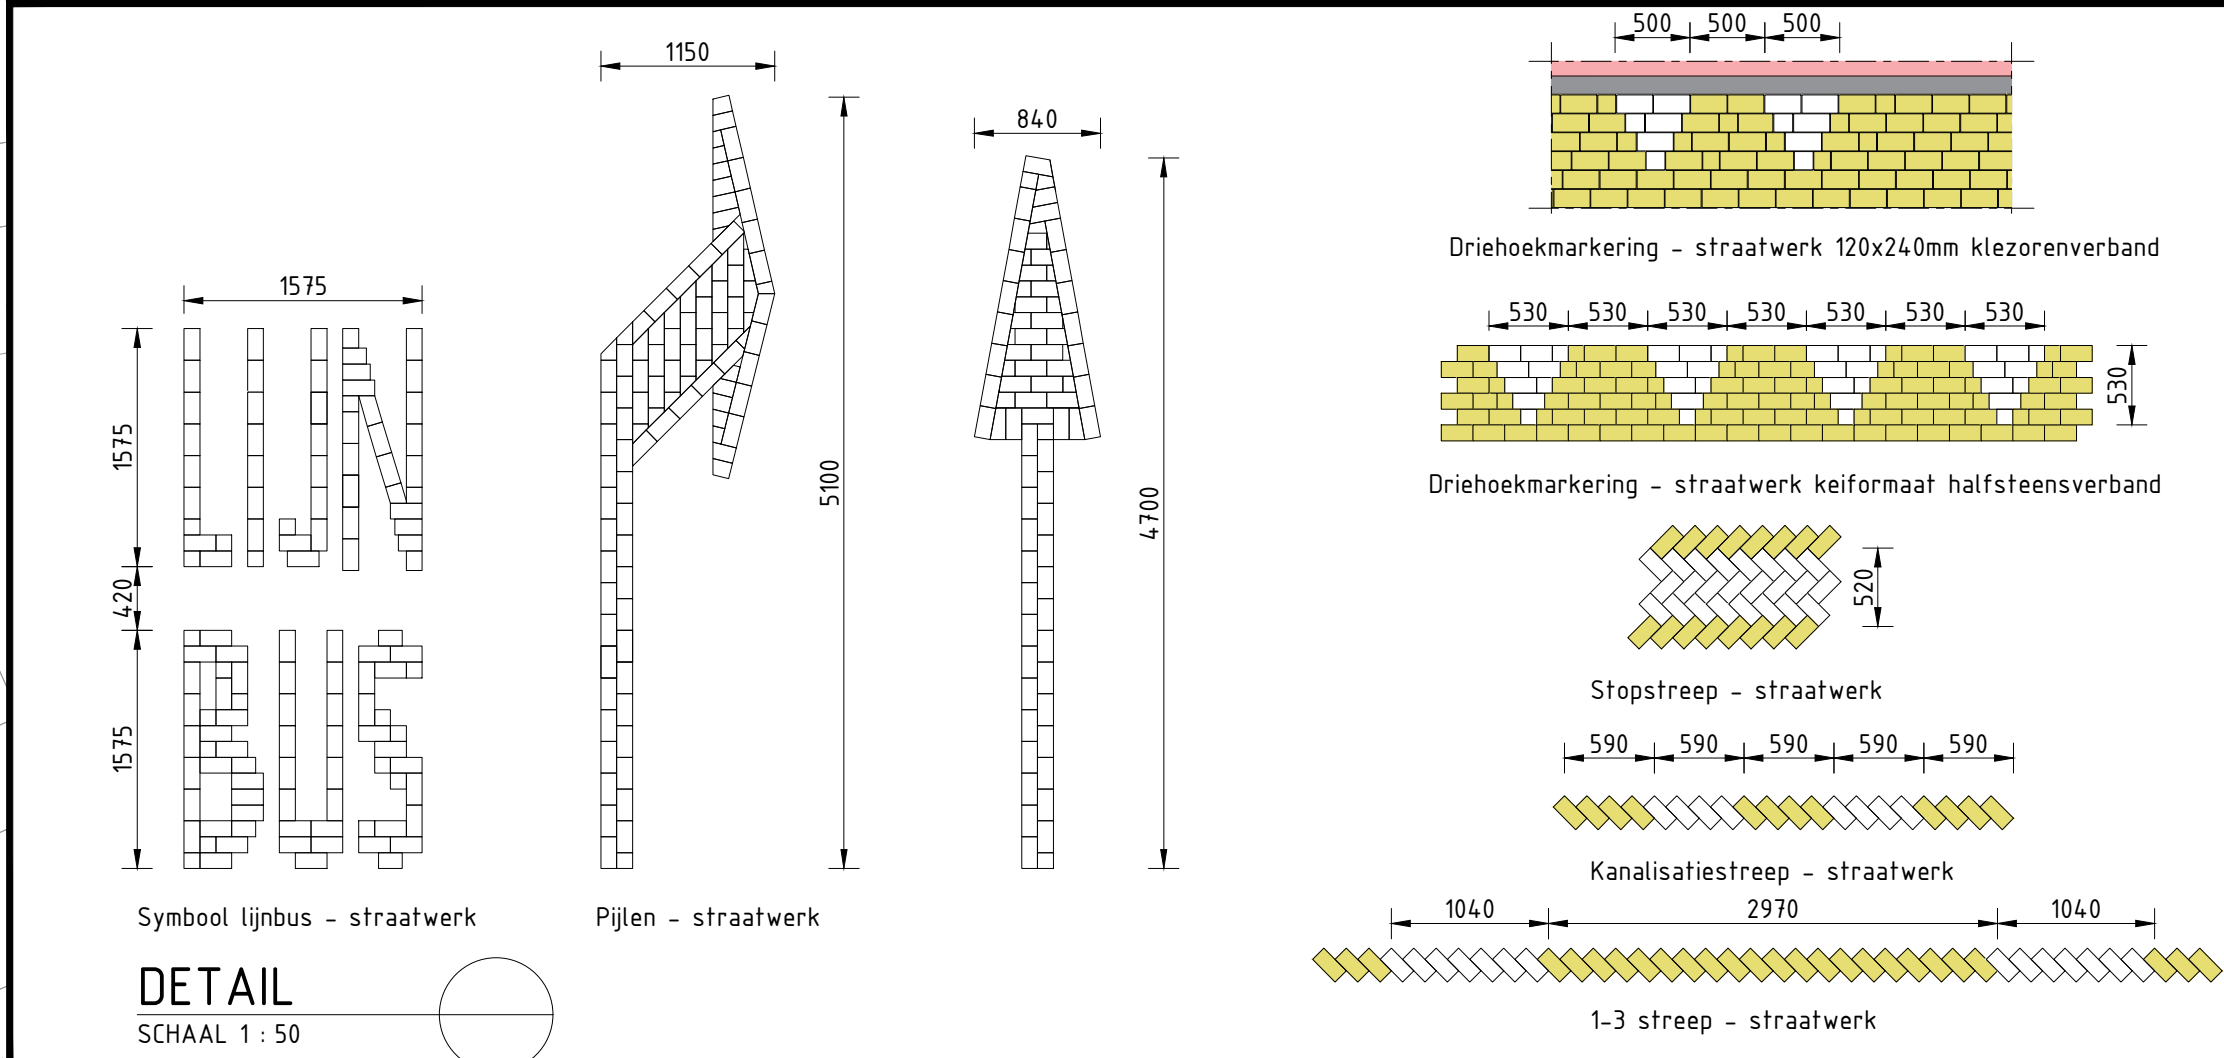

- alle maten in het werk te controleren
- hoogtemaatvoering is indicatief weergegeven
- alle maten in meters tenzij anders aangegeven
- alle hoogtes zijn weergegeven t.o.v. N.A.P.

Vinding

Vinding
Maldstone 8
5026 SK
Tilburg
013-2084167
info@vinding.nl
www.vinding.nl

project
Busbaan Spoorlaan
locatie
Spoorlaan Tilburg
opdrachtgever
Gemeente Tilburg

formaat A0
schaal 1:500
datum 15-01-2025
fase UD
status Definitief
projectleider E. van Dooren
tekenaar F. van Laerhoven
projectnummer 24.013.08

onderwerp
Nieuwe situatie (2-2)

tekeningnummer MK-02
versie 4.0