


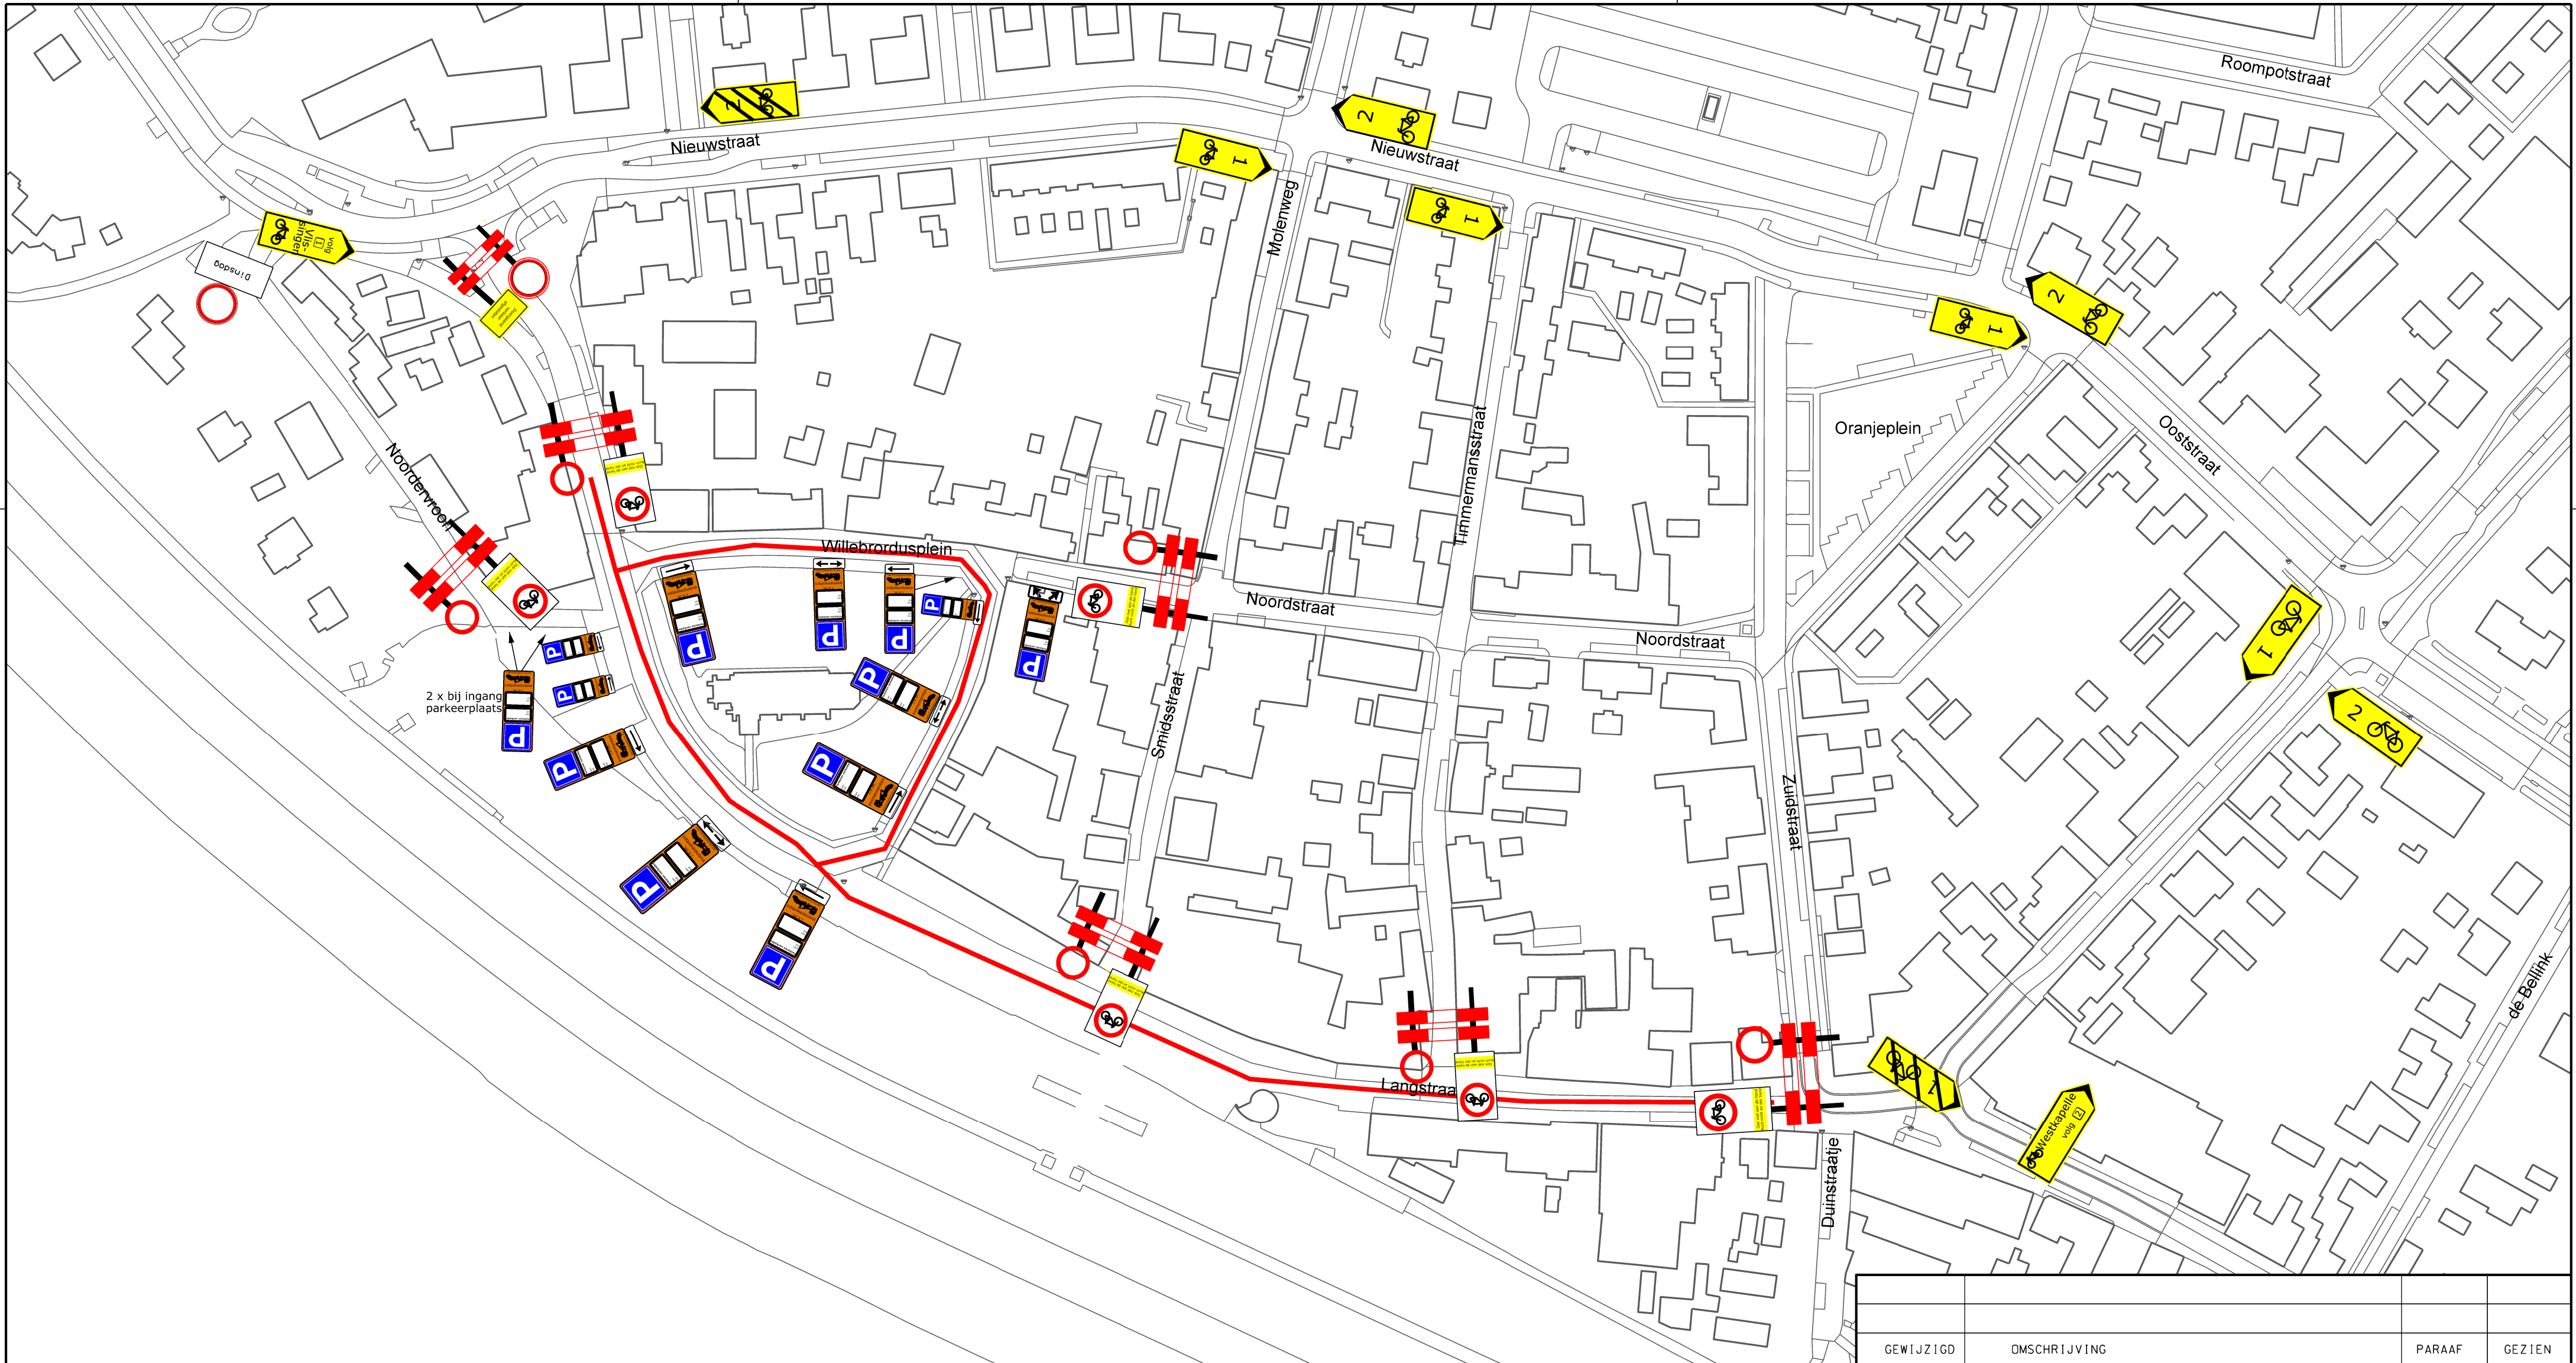

14x

6 x

1 x

GEWIJZIGD	OMSCHRIJVING	PARAAF	GEZIEN
GEMEENTE VEERE GEMEENTE VEERE Postbus 1000 4357 ZV DOMBURG TEL : 0118.555444 FAX : 0118.555433			
AFD. OPENBARE RUIMTE			
onderwerp : Zoutelande			
PROJECTNUMMER	omschrijving : ZLD-5		
TEK NUMMER	BLAD NR	status :	
SCHAAL 1:1000	FORMAAT A2	GETEKEND naam: S. van den Hoek datum: feb 2025	GEZIEN naam: datum: