
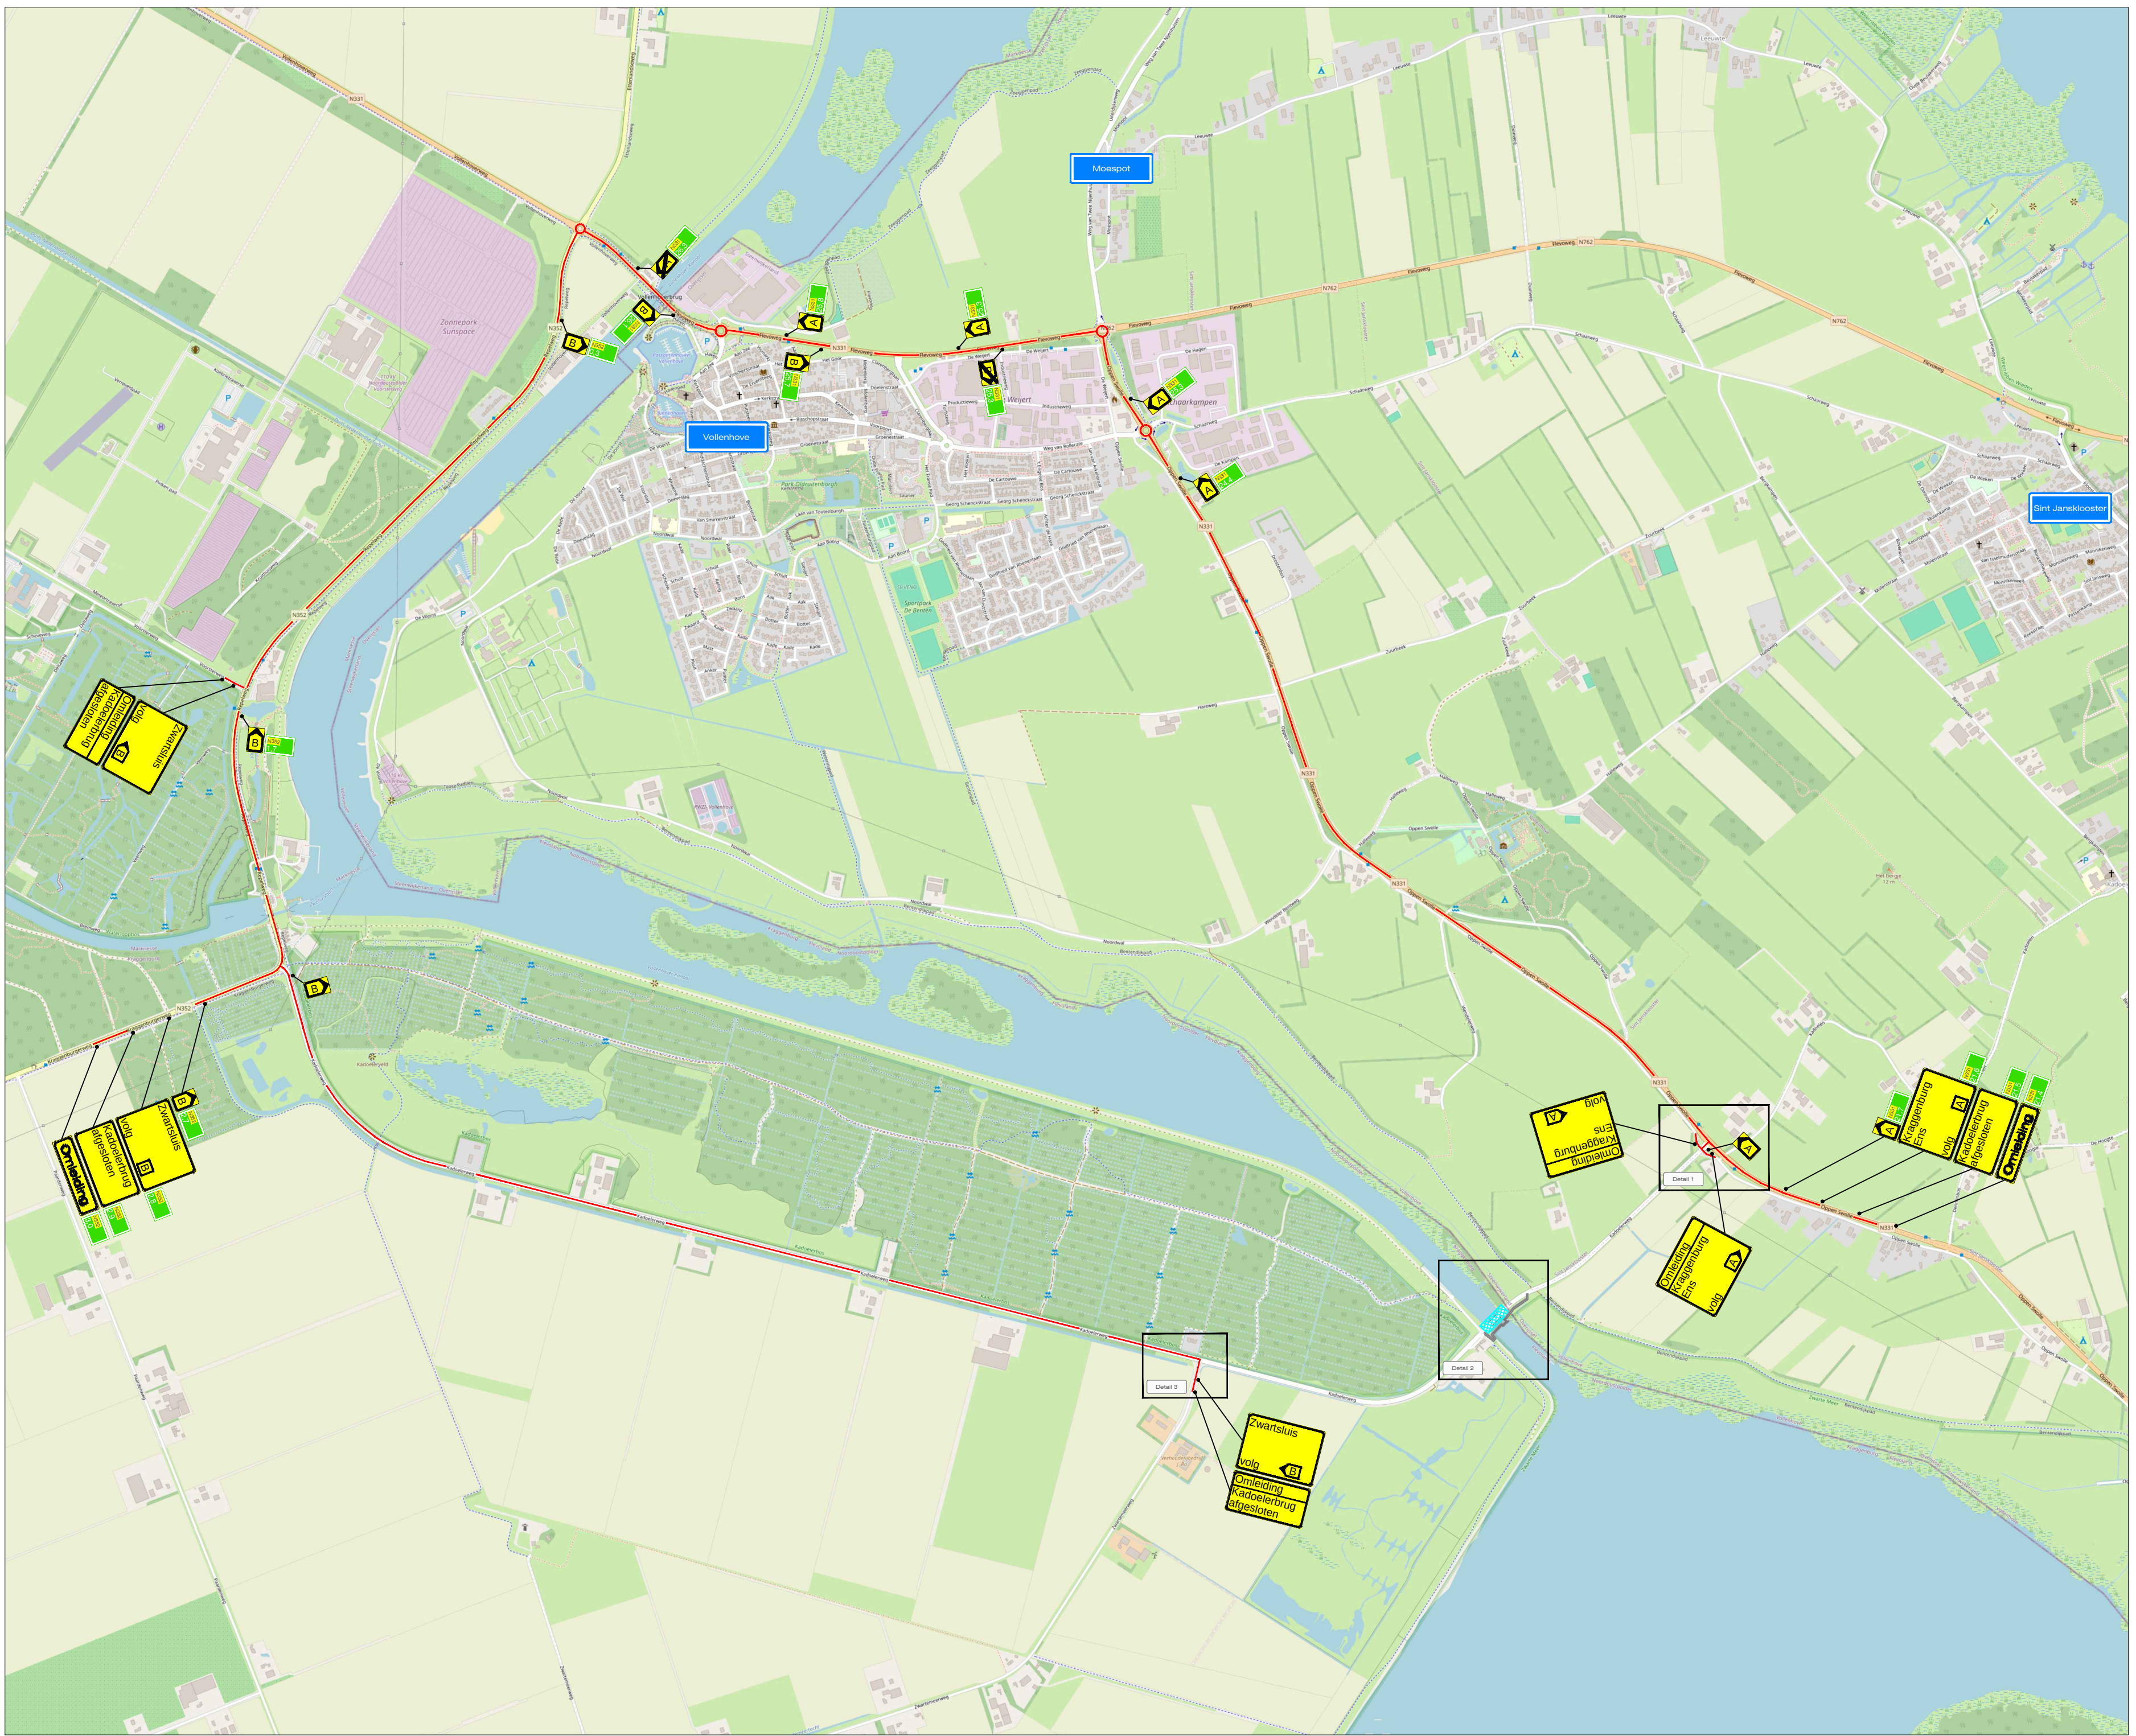


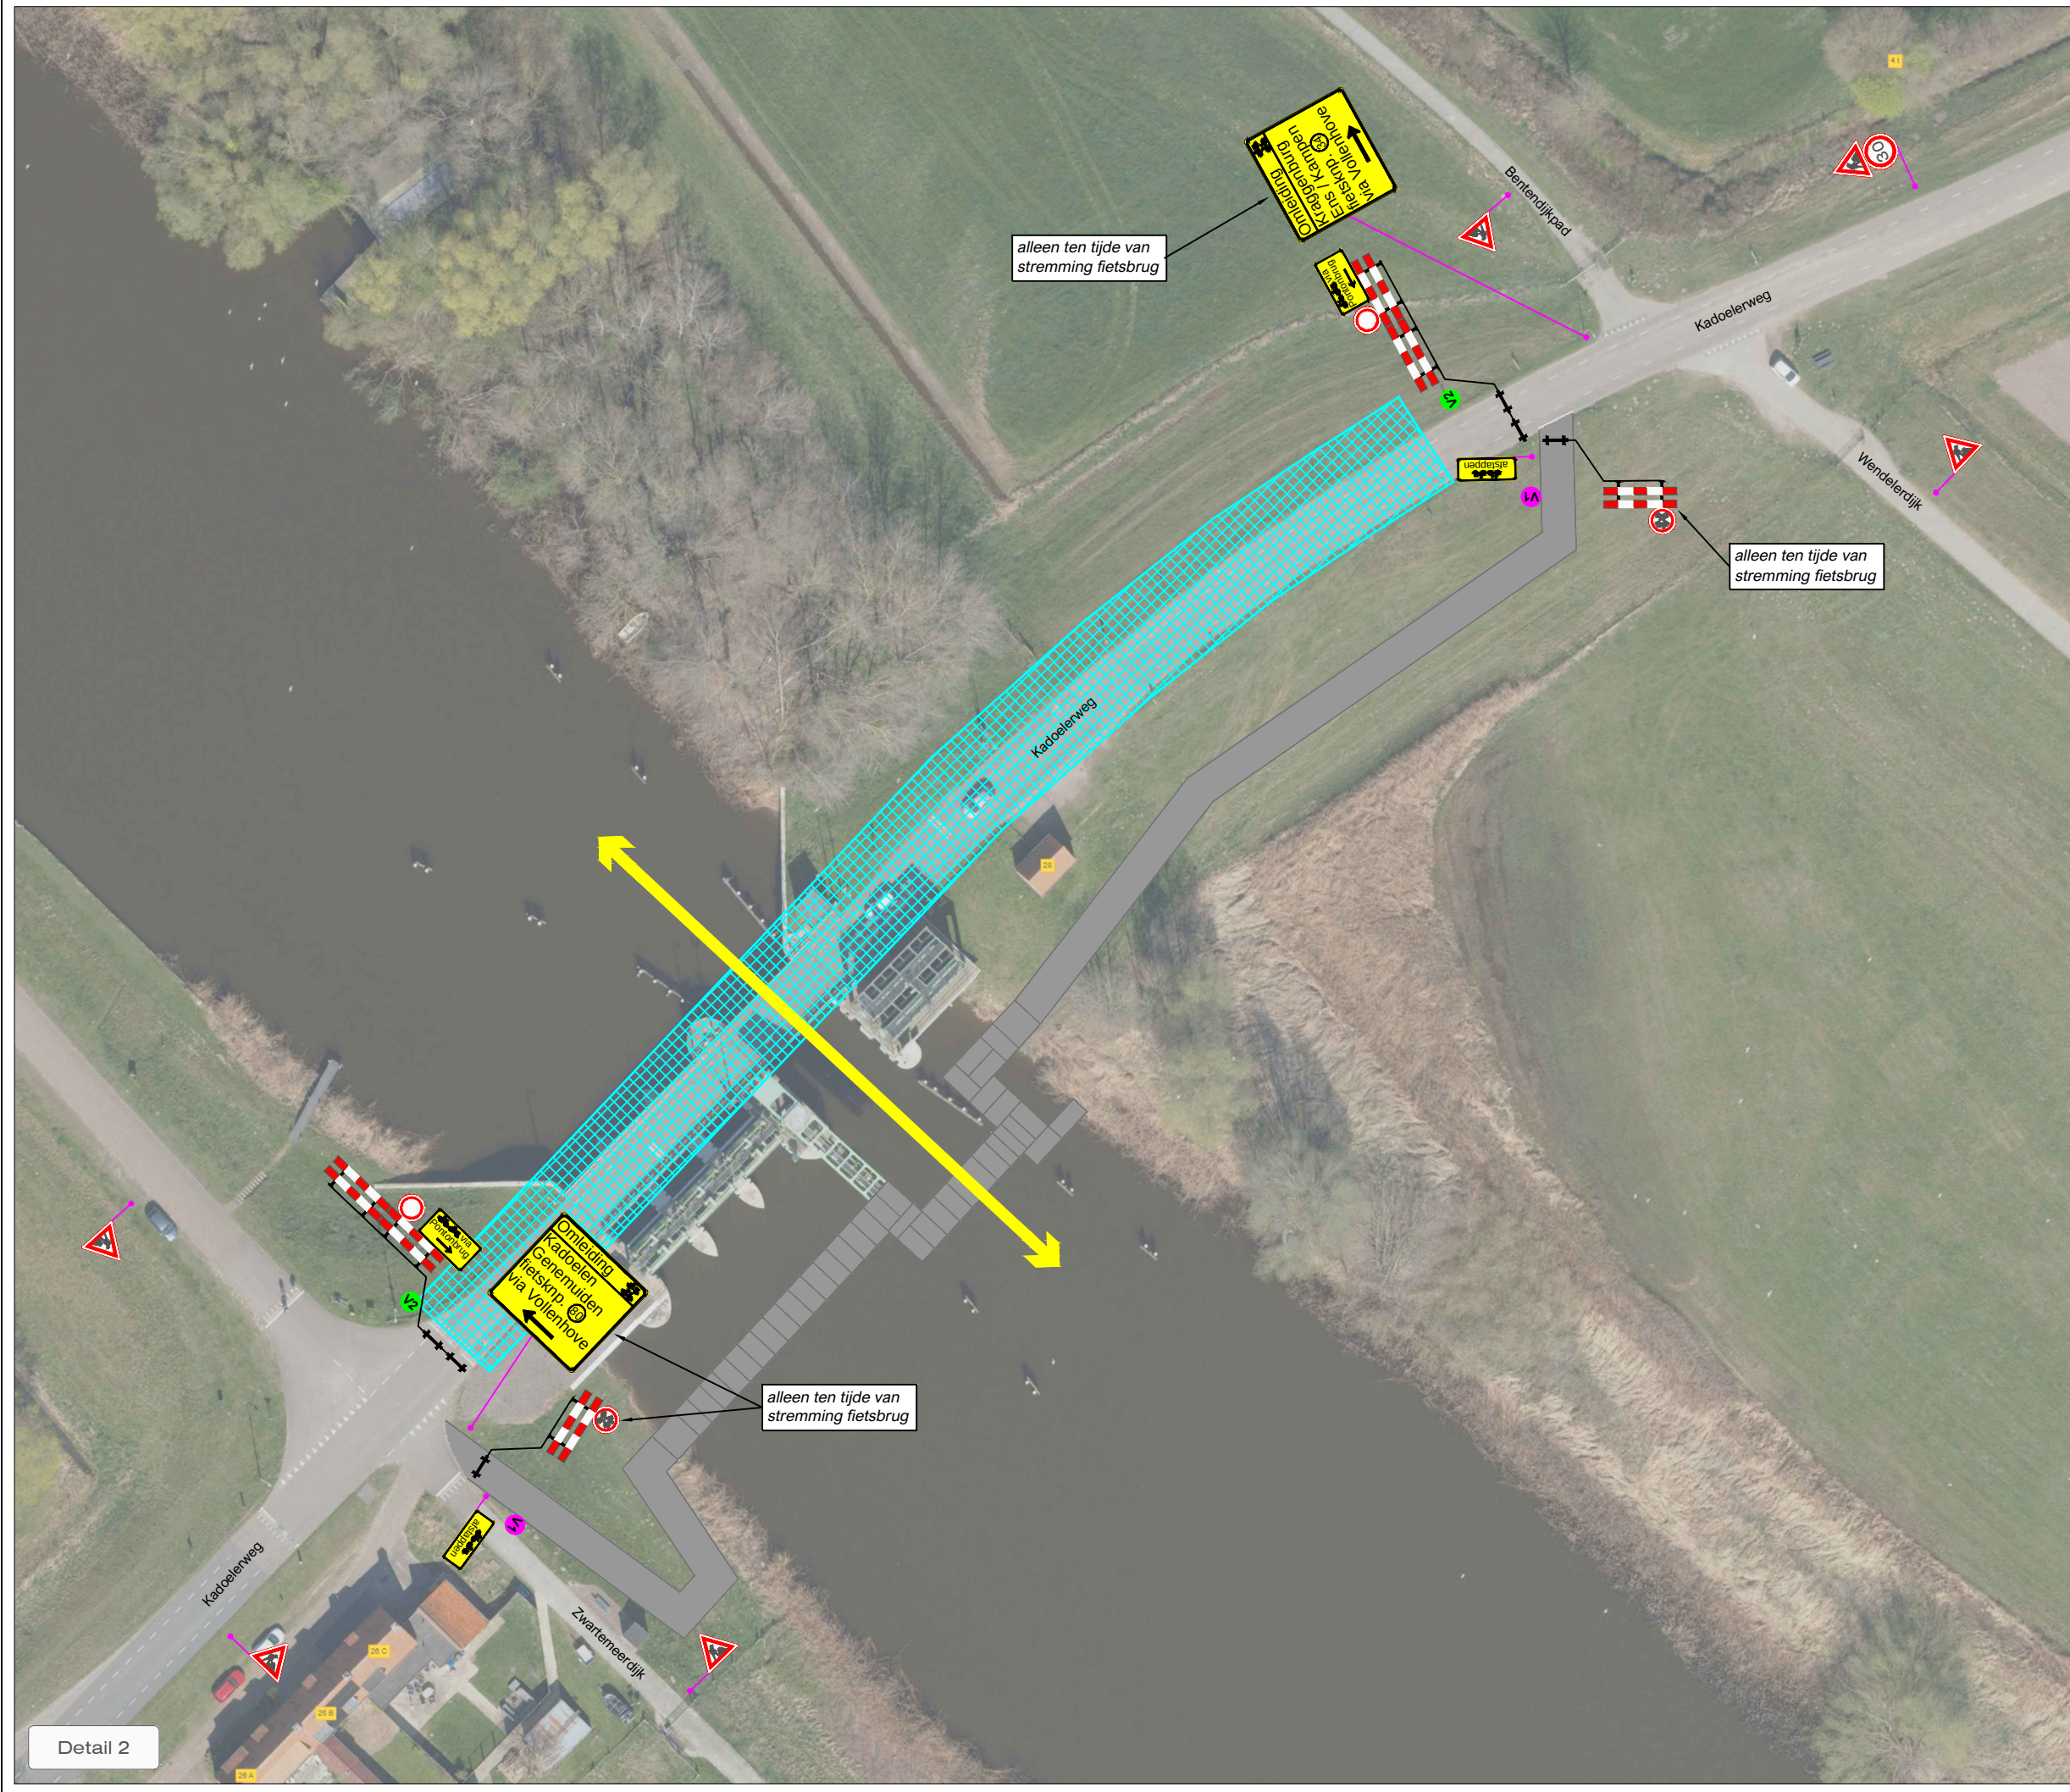

LEGENDA

- Werkruimte / bouwterrein
- Pontonbrug (door derden)
- Omleidingsroute
- Conflictierende bebording afplakken
- De exacte plaatsing van de bebording wordt op locatie bepaald

INFORMATIEBORD

Fietsbrug gestremd
ma - vr
8.45 - 9.30h
10.45 - 11.30h
13.45 - 14.30h
16.45 - 17.30h
vr 16.45 - ma 7.00h

Aantal: 2 st.

VOORAANKONDIGING

Kadoelerbrug afgesloten
van 13-04
t/m 05-10

Aantal: 2 st.

CHECKLIST

Verkeersregelaar(s)

☐

Tijdelijke verlichting

☐

Barrier

☐

OPDRACHTGEVER:

HOLLANDIA SERVICES

PROJECT:

Kadoelerbrug, Vollenhove

Vestiging Rijsen:
Fahrenheitstraat 13
7461 JA RIJSSEN

Vestiging Beilen:
De Hanekampen 13
9411 XN BEILEN

Vestiging Bunschoten:
Ampèreweg 3
3752 LR BUNSCHOTEN

Tel: +31 (0)548 82 09 90

info@savetrafficnederland.nl

www.savetrafficnederland.nl

GET:

JAV

GE:

MSM

GEW:

JAV

DATUM:

16-01-2026

PARAF:

VERSIE:

D

PROJECT NR:

B2528237

TEKENING NR:

STN01

SCHAAL:

NVT

FORMAAT:

A1

STN

Save Traffic Nederland

Save Traffic Nederland

Advies, ontwerp en uitvoering tijdelijke verkeersmaatregelen

KOMO

© NCK 2023 0074 BR19101 H0055