

- Legenda**
- Rand verharding
  - Lichtmasten fiets-/voetpad, type 1x L-M02-0F2-3000-525-2H-10-25 masthoogte 4.2m h.o.h. ca. 25m
  - Lichtmasten hoofdrijbaan, type 1x L-M02-0F2-3000-525-2H-10-25 masthoogte 6.2m h.o.h. ca. 25m
  - Lichtmasten hoofdrijbaan, type 1x35 LED0350NA NW 140 230V 00-36-646 masthoogte 8.2m
  - Bestaande lichtmast BGT (type n.b.)
  - Bestaande lichtmast verwijderen
  - Verlichting scope Mobilis
    - Nieuw 1e plaatsen consist. of cilindrisch verpende lichtmast hoogte 6.0 meter type straatop
    - Voorzien van 4 stuks schijfwegverspreider Fabrikant Mayer type Houtspoot 3:
      - Afmetuur x1, L.PH.5m en 5.0m Asymmetrisch oplicht 90° 1250lm
      - xxw 170 Ww Ral xxx, geen draagtrij (B 903 246 191)
      - Afmetuur x2, L.PH.5m Street oplicht 52° 1300 1250lm
      - xxw 170 Ww Ral xxx, geen draagtrij (B 903 246 191)
      - Afmetuur x3, L.PH.5m Symmetrisch oplicht 90° 1250lm
      - xxw 170 Ww Ral xxx, geen draagtrij met ingebouwde Houtyconk Louvre, (B 903 246 119 + 229 9 193)
    - Nieuw 1e plaatsen consist. of cilindrisch verpende lichtmast hoogte 6.0 meter type straatop
    - Voorzien van 4 stuks schijfwegverspreider Fabrikant Mayer type Houtspoot 3:
      - Afmetuur x1, L.PH.5m en 5.0m Asymmetrisch oplicht 90° 1250lm
      - xxw 170 Ww Ral xxx, geen draagtrij (B 903 246 191)
      - Afmetuur x2, L.PH.5m Street oplicht 52° 1300 1250lm
      - xxw 170 Ww Ral xxx, geen draagtrij (B 903 246 191)
  - Dr. aansluitpunt
  - Bestaand hekwerk
  - Nieuw afscherming bewoners Wille van Bonnestraat
  - Perceelsgrens
  - Werkgrans
  - Wijgopp t.o.v. eerdere versie
  - Ter keuze gemeente Venlo
  - Ter keuze gemeente Venlo

**GEKOPPELDE XREF BESTANDEN**

- 4P-X2D-B-KADASTER.dwg
- 4P-X2D-B-BGT nieuw geoptimaliseerd.dwg
- 4P-X2D-N-ontwerp-Eind situatie-UO.dwg
- 4P-X2D-N-Systeengrens-UO.dwg
- 4P-X2D-N-ontwerp markering en bebording UO.dwg
- 4P-X2D-DERDEN-GGZ-PIEIN-GEFIL TERD.dwg
- 4P-X2D-DERDEN-LICHTMAST-BESTAAND.dwg
- 4P-X2D-N-Legenda-UO.dwg
- 4P-X2D-N-ontwerp Mobilis.dwg
- 4P-X2D-DERDEN-VERP-Tbl-26-02-2025\_def10.dwg
- 4P-X2D-DERDEN-SCOPE-MOBLIS-VERP\_def10.dwg

**Uitgangspunten:**

- Coördinatenstelsel RD(k) en NAD(1)
- Maten in meters, tenzij anders vermeld
- Materiaalmaten in millimeters, tenzij anders vermeld
- Puntmaten in meters, t.o.v. N.A.P., tenzij anders vermeld
- Diameter in millimeters, tenzij anders vermeld

0 2 4 6 8 m

|     |            |           |                               |
|-----|------------|-----------|-------------------------------|
| 6.0 | 22-08-2025 | J.Lievens | Zonemarkering Toegepast       |
| 5.0 | 10-02-2026 | J.Lievens | Zonemerkering Toegepast       |
| 4.0 | 06-06-2025 | gerrard   | afmeting t.o.v. vorige versie |

**UITVOERINGS ONTWERP**

**vierpaardjes**

**VIERPAAJDJES - VENLO**

Object: Omgeving Spooronderdoorgang Vierpaardjes  
 Tekening: Bovengrondse infra  
 Omschrijving: Bebording en markering omgeving Spooronderdoorgang Vierpaardjes


|               |                 |                             |
|---------------|-----------------|-----------------------------|
| opgesteld     | J. Lievens      | check nr. 01 van 03 tekenen |
| gecontroleerd | S. van Heeswijk | versie A03                  |
| geautoriseerd | M. Schoonmakers | datum 1300                  |
| uitgegeven    | B. Wijnen       |                             |

status **Definitief** versie **6.0** datum **4.12.25** 524-003097

**DURAVERMEER**  
 Waar maken van ambities

**VENLO**  
 LANDSCHAPSARCHITECTEN

**MTD**  
 LANDSCHAPSARCHITECTEN

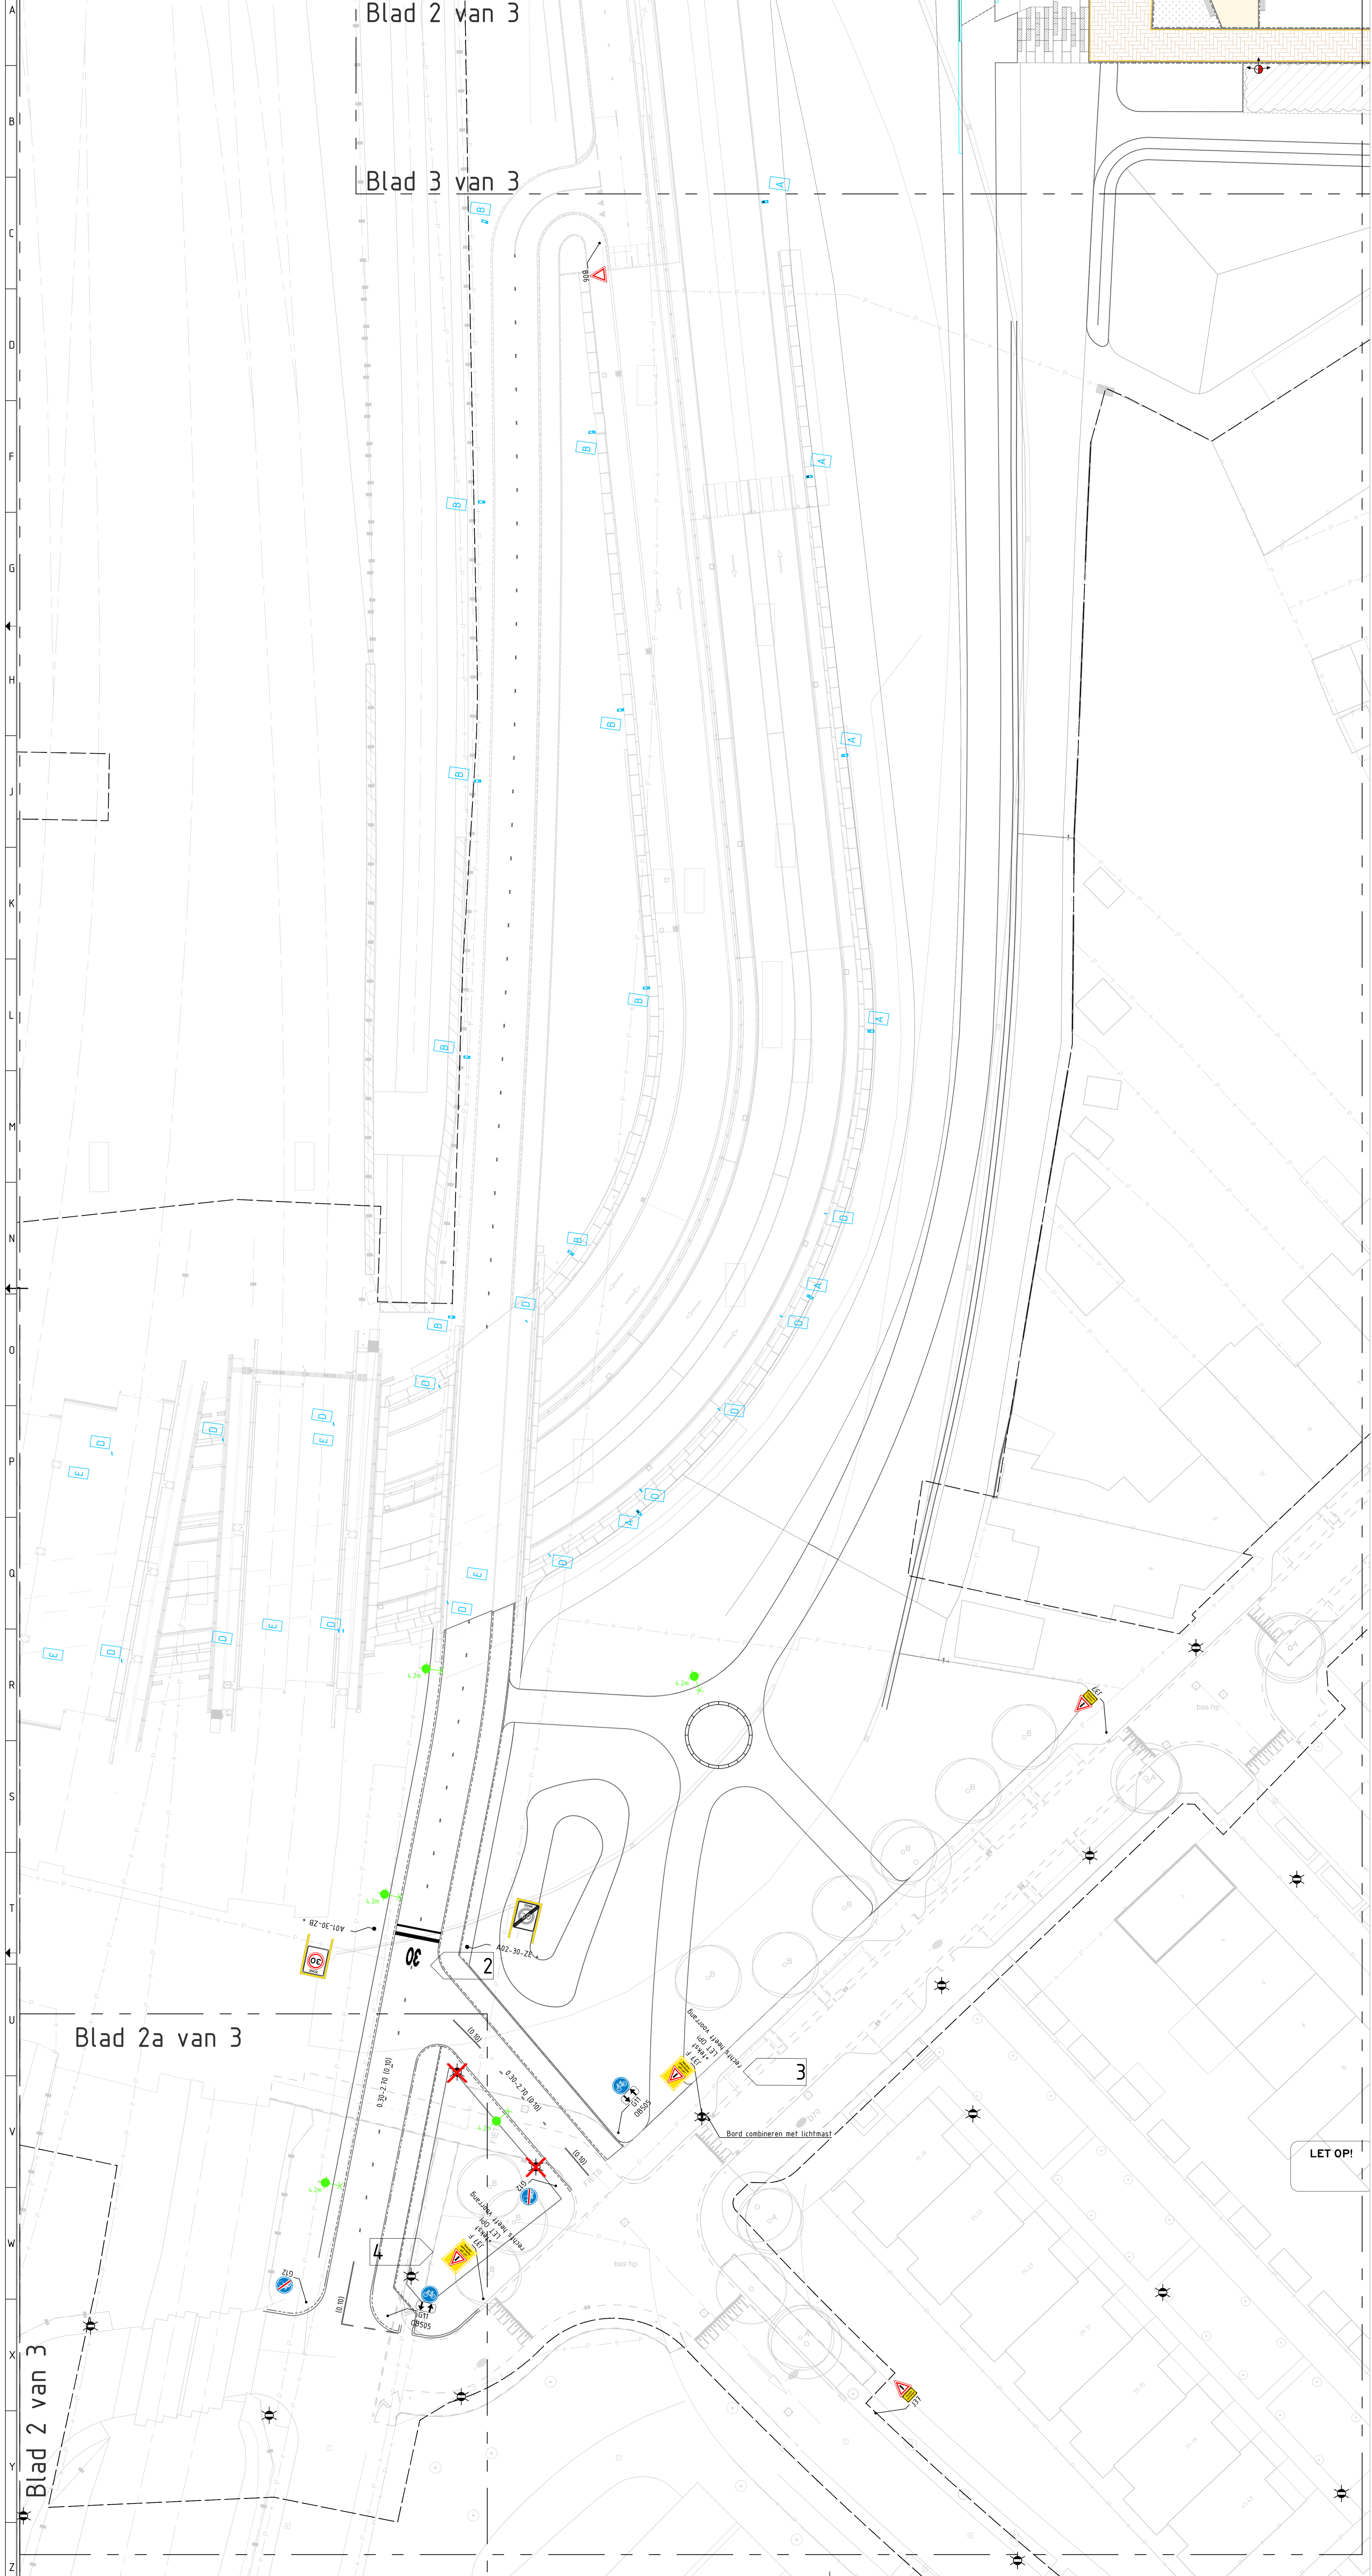

- Legenda**
- Rand verharding
  - Lichtmasten fiets-/voetpad, type te L-H22-0F2-3000-525-295-10-25 masthoogte 4,201 m h.o. ca. 150"
  - Lichtmasten hoofdpaan, type te L-H22-0F2-3000-525-295-10-25 masthoogte 6,261 m h.o. ca. 150"
  - Lichtmasten hoofdpaan, type te 30 LED@350mA NW 740 230v 00-36-646 masthoogte 6,20"
  - Bestaande lichtmast BGT (type n.b.)
  - Bestaande lichtmast verwijderen
  - Verlichting scope Mobilis
  - Nieuw te plaatsen conisch of cilindrisch verhangende lichtmast hoogte 6,0 meter type paalfit
  - Voorzien van 4 staks schijfverpers fabrikant Meyer type Mosopot 3
  - Armatuur +1, LPH5in en 5,0m Asymmetrisch optiek 18° 1250LM
  - wijk 130 Wd Rd xw, open draagarm (B 903 24x 300)
  - Armatuur +2, LPH5in Street optiek 52° 718° 1250LM
  - wijk 130 Wd Rd xw, open draagarm (B 903 24x 300)
  - Armatuur +3, LPH5in Symmetrisch Eng optiek 9° 1250LM
  - wijk 130 Wd Rd xw, open draagarm met ingebouwd Heldercoörd Louvre (B 903 24x 119 + 129 x 953)
  - Nieuw te plaatsen conisch of cilindrisch verhangende lichtmast hoogte 6,0 meter type paalfit
  - Voorzien van 4 staks schijfverpers fabrikant Meyer type Mosopot 3
  - Armatuur +1, LPH5in en 5,0m Asymmetrisch optiek 18° 1250LM
  - wijk 130 Wd Rd xw, open draagarm (B 903 24x 300)
  - Armatuur +2, LPH5in Street optiek 52° 718° 1250LM
  - wijk 130 Wd Rd xw, open draagarm (B 903 24x 300)
  - Div aanduidpunt
  - Bestaand netwerk
  - Nieuw afsluiting bovener Willen van Bonnedijkstraat
  - Perceelgrens
  - Werkingsgrens
  - Wijziging t.o.v. eerdere versie
  - Ter keuze gemeente Venlo
  - Ter keuze gemeente Venlo

- GEKOPPELDE XREF BESTANDEN**
- 4P-X2D-B-KADASTER.dwg
  - 4P-X2D-B-BG1 nieuw geprojecteerd.dwg
  - 4P-X2D-Ni-ontwerp-EindSituatie-UO.dwg
  - 4P-X2D-Ni-Systeemplaan-UO.dwg
  - 4P-X2D-Ni-ontwerp-markering en bebording UO.dwg
  - 4P-X2D-DERDEN-GGZ-PIEIN-GEFIL TERD.dwg
  - 4P-X2D-DERDEN-LICHTMAST-BESTAAND.dwg
  - 4P-X2D-Ni-Legenda-UO.dwg
  - 4P-X2D-Ni-Onderdoorgang Mobilis.dwg
  - 4P-X2D-DERDEN-VERP-P-Tbl-26-02-2025\_def10.dwg
  - 4P-X2D-DERDEN-SCOPE-MOBILIS-VERP\_def10.dwg

- Uitgangspunten:**
- Coördinatenstelsel RD(x,y) en NAP(z)
  - Maten in meters, tenzij anders vermeld
  - Materiaalmaten in millimeters, tenzij anders vermeld
  - Puntmaten in meters, t.o.v. N.A.P., tenzij anders vermeld
  - Diameter in millimeters, tenzij anders vermeld

**UITVOERINGS ONTWERP**


**vierpaardjes**

**VIERPAAJDJES - VENLO**

Object: Omgeving Spooronderdoorgang Vierpaardjes  
 Tekening: Bovengrondse infra  
 Omschrijving: Bebording en markering omgeving Spooronderdoorgang Vierpaardjes

|               |                 |                           |
|---------------|-----------------|---------------------------|
| opgesteld     | J. Lievens      | blad nr. 03 van 13 bladen |
| gecontroleerd | S. van Heeswijk | versie A03                |
| geautoriseerd | H. Schoonmakers | schaal 1:300              |
| vrijgave      | B. Wijnen       |                           |

status: **Definitief**      versie: **6.0**      datum: **41225524-003097**

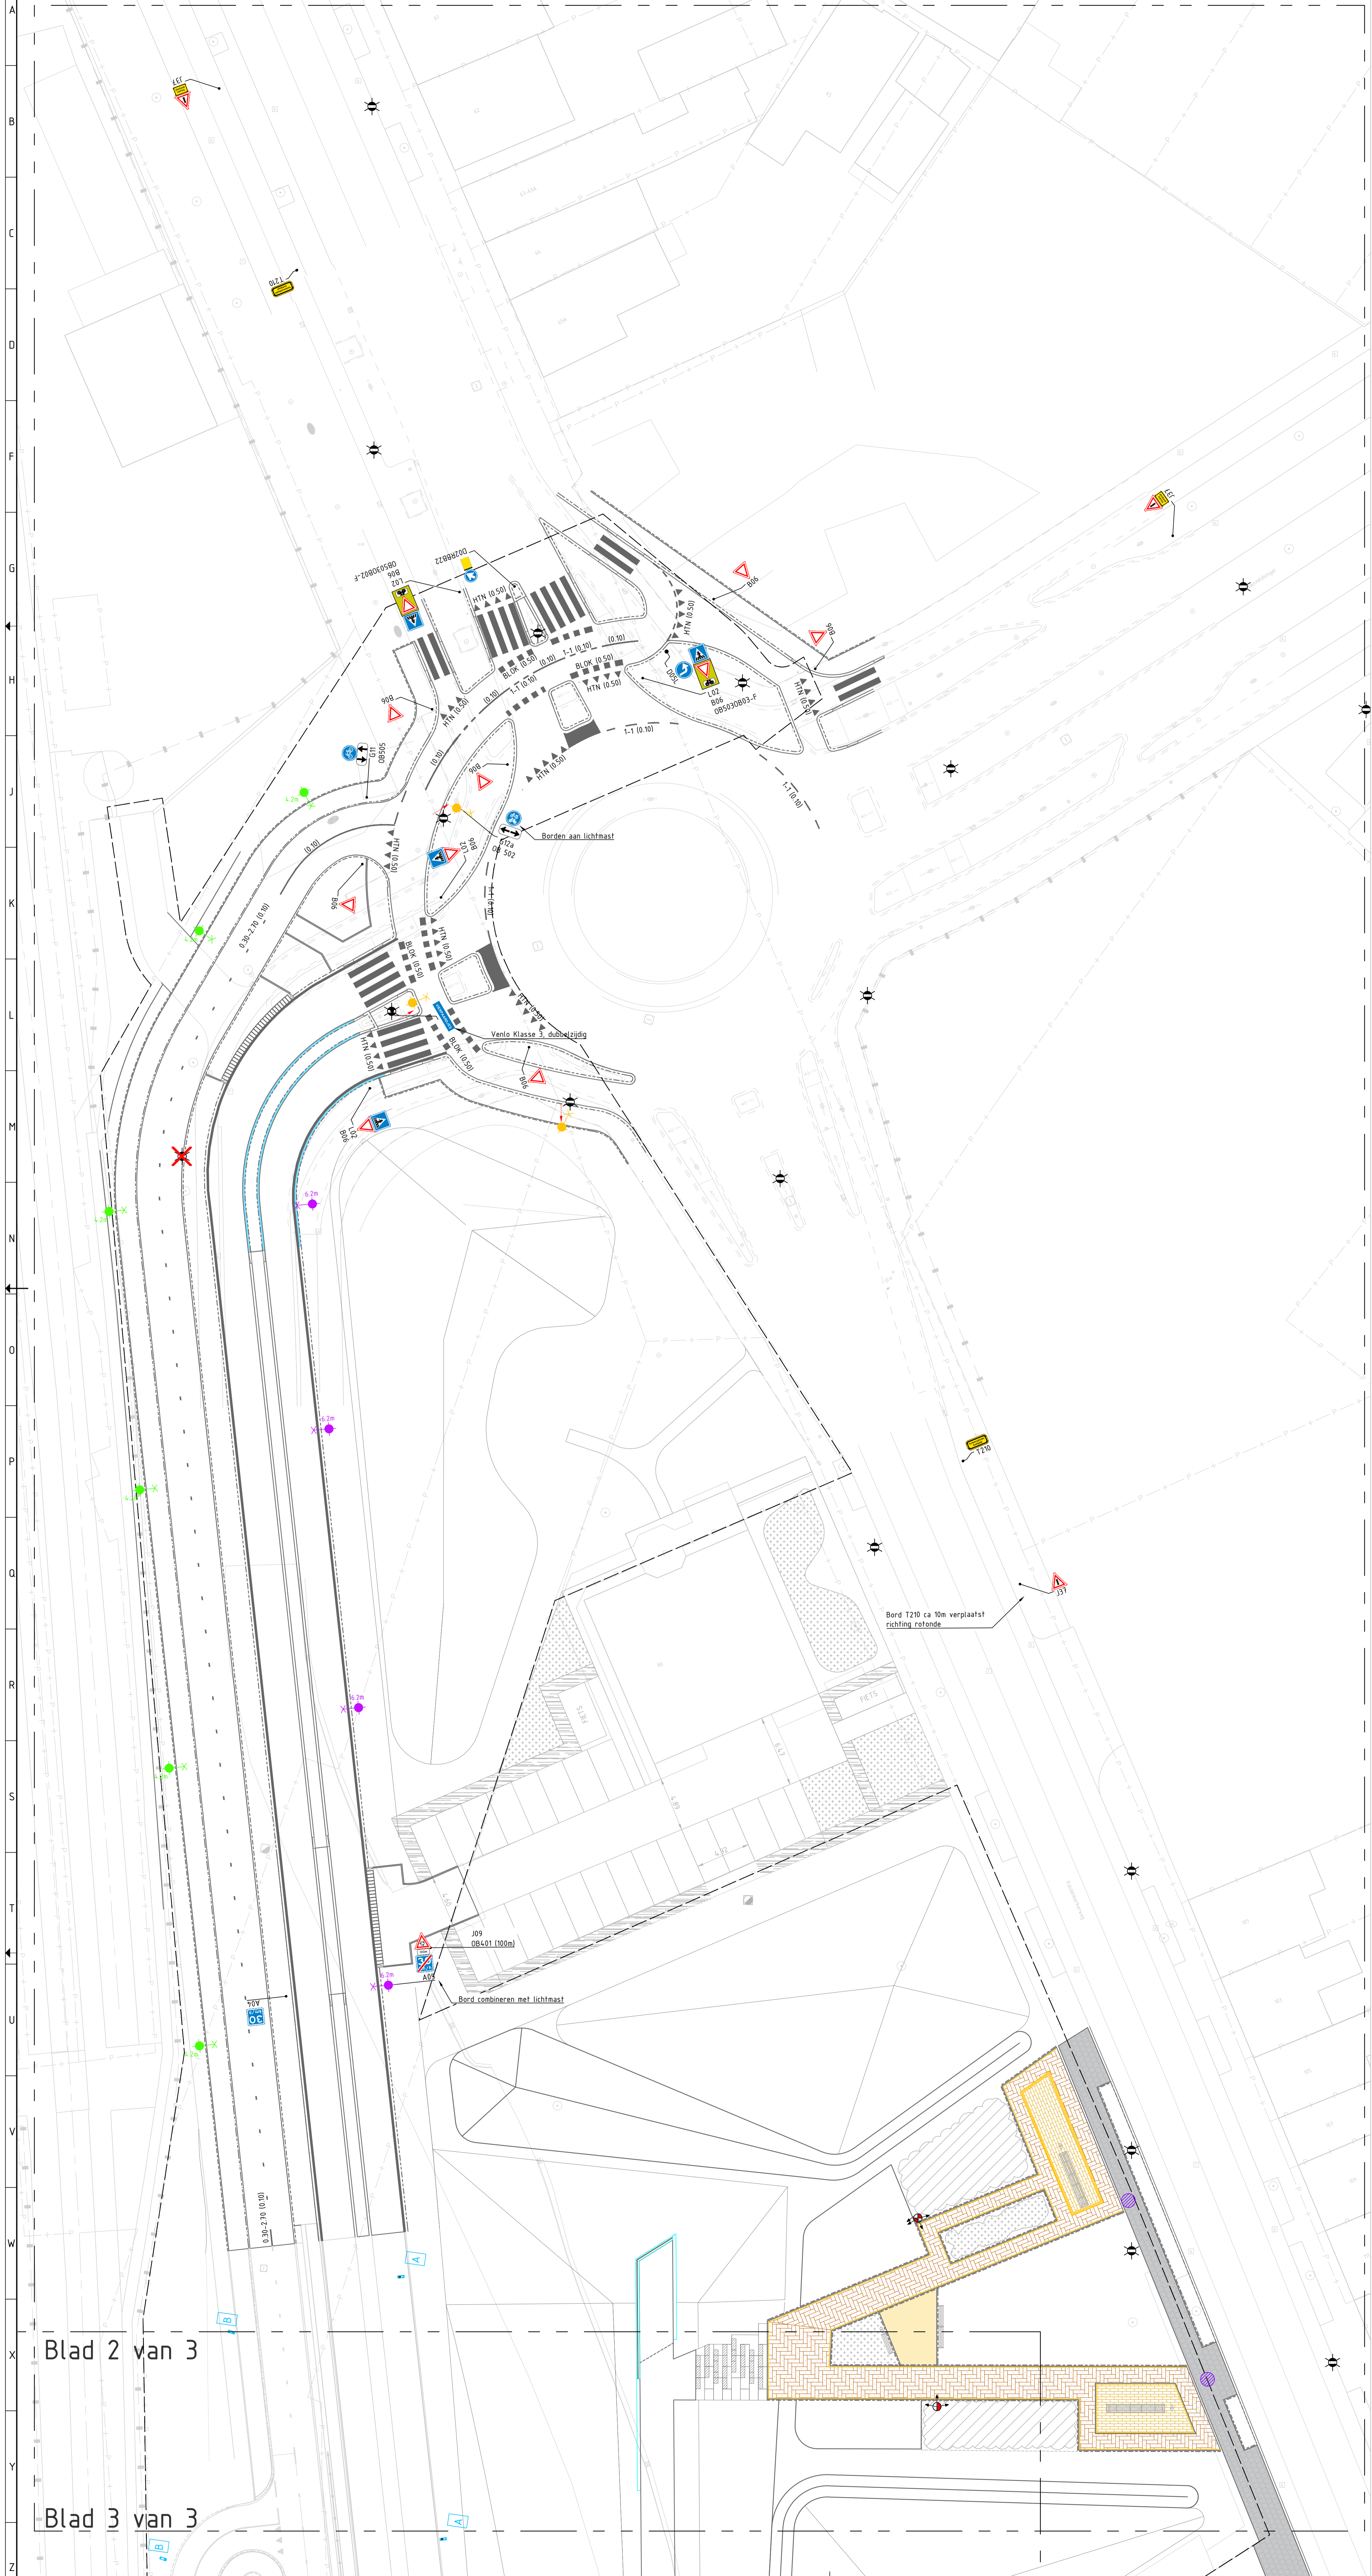

**Legenda**

- Rand verharding
- Lichtmasten fiets-voetpad, type lx L-M02-0F2-3000-525-2H-70-25  
aansluiting 4.2x1 h.u.h. ca 25x
- Lichtmasten hoofdrijbaan, type lx L-M02-0F2-3000-525-2H-70-25  
aansluiting 6.2x1 h.u.h. ca 25x
- Lichtmasten hoofdrijbaan, type lx3 LED3050ma NW 740 230v 09-36-646  
aansluiting 6.2x1
- Bestaande lichtmast BG1 (type n.b.)
- Bestaande lichtmast verouderden
- Verlichting scope Mobilis
- Nieuw te plaatsen consch of cilindrisch verpende lichtmast hoogte 6.0 meter  
type paalfitp  
voorraad van 4 stuks schijfwegers fabrikant Meyer type Monospot 3  
Armatuur +1, LPH5.0m en 5.0m Asymmetrisch oplicht 18° 1250LM  
soak 130 Ww Rdv. xxx. open deegroep. Ø 903 244 190  
Armatuur +2, LPH5.3m Street oplicht 52°/138° 1250LM  
soak 130 Ww Rdv. xxx. open deegroep. Ø 903 244 190  
Armatuur +3, LPH5.3m Symmetrisch Eng oplicht 9° 1250LM  
soak 130 Ww Rdv. xxx. open deegroep met ingebouwde Hoelycomb Louvre.  
Ø 903 244 119 + 129 0 1530
- Nieuw te plaatsen consch of cilindrisch verpende lichtmast hoogte 6.0 meter  
type paalfitp  
voorraad van 4 stuks schijfwegers fabrikant Meyer type Monospot 3  
Armatuur +1, LPH5.0m en 5.0m Asymmetrisch oplicht 18° 1250LM  
soak 130 Ww Rdv. xxx. open deegroep. Ø 903 244 190  
Armatuur +2, LPH5.3m Street oplicht 52°/138° 1250LM  
soak 130 Ww Rdv. xxx. open deegroep. Ø 903 244 190
- O.v. aansluitpunt
- Bestaand hevelrek
- Nieuw afsluitings bewoners Wille van Bonnelstraat

**GEKOPPELDE XREF BESTANDEN**

- LP-X2D-B-KADASTER.dwg
- LP-X2D-B-BG1 nieuw geoptimaliseerd.dwg
- LP-X2D-Ni-ontwerp-EindSituatie-UO.dwg
- LP-X2D-Ni-Systemperen-UO.dwg
- LP-X2D-Ni-ontwerp-markering-en-bebording-UO.dwg
- LP-X2D-DERDEN-GGZ-PIEIN-GEFIL-TERO.dwg
- LP-X2D-DERDEN-LICHTMAST-BESTAAND.dwg
- LP-X2D-Ni-Legenda-UO.dwg
- LP-X2D-Ni-ontwerp-Mobilis.dwg
- LP-X2D-DERDEN-VERP-T01-24-02-2025\_def110.dwg
- LP-X2D-DERDEN-SCOPE-MOBILIS-VERP\_def110.dwg

**Uitgangspunten:**

- Coördinatenstelsel RD(k,y) en NAP(1)
- Maten in meters, tenzij anders vermeld
- Materiaalmaten in millimeters, tenzij anders vermeld
- Puntmaten in meters, f.o.v. N.A.P., tenzij anders vermeld
- Diameter in millimeters, tenzij anders vermeld

|                |     |          |                         |
|----------------|-----|----------|-------------------------|
| 6.0 22-08-2025 |     | J.Levens | Zonemarkering Toegepast |
| 5.0 10-02-2026 |     | J.Levens | Zonbeelden Toegepast    |
| van            | tot | aanvraag | afsluiting              |

**UITVOERINGS ONTWERP**

**VIERPAAJDJES - VENLO**

Object: Omgeving Spooronderdoorgang Vierpaardjes  
 Tekening: Bovengrondse infra  
 Omschrijving: Bebording en markering omgeving Spooronderdoorgang Vierpaardjes

|               |                 |                           |
|---------------|-----------------|---------------------------|
| opgesteld     | J. Levens       | blat nr. 03 van 03 bladen |
| gecontroleerd | S. van Heeswijk | versie 03                 |
| geautoriseerd | M. Schoonmakers | datum 1300                |
| vrigever      | B. Wijnen       |                           |

Status: **Definitief**      versie: **6.0**      datum: **4.12.25**      nummer: **003097**

Blad 2 van 3

Blad 3 van 3