



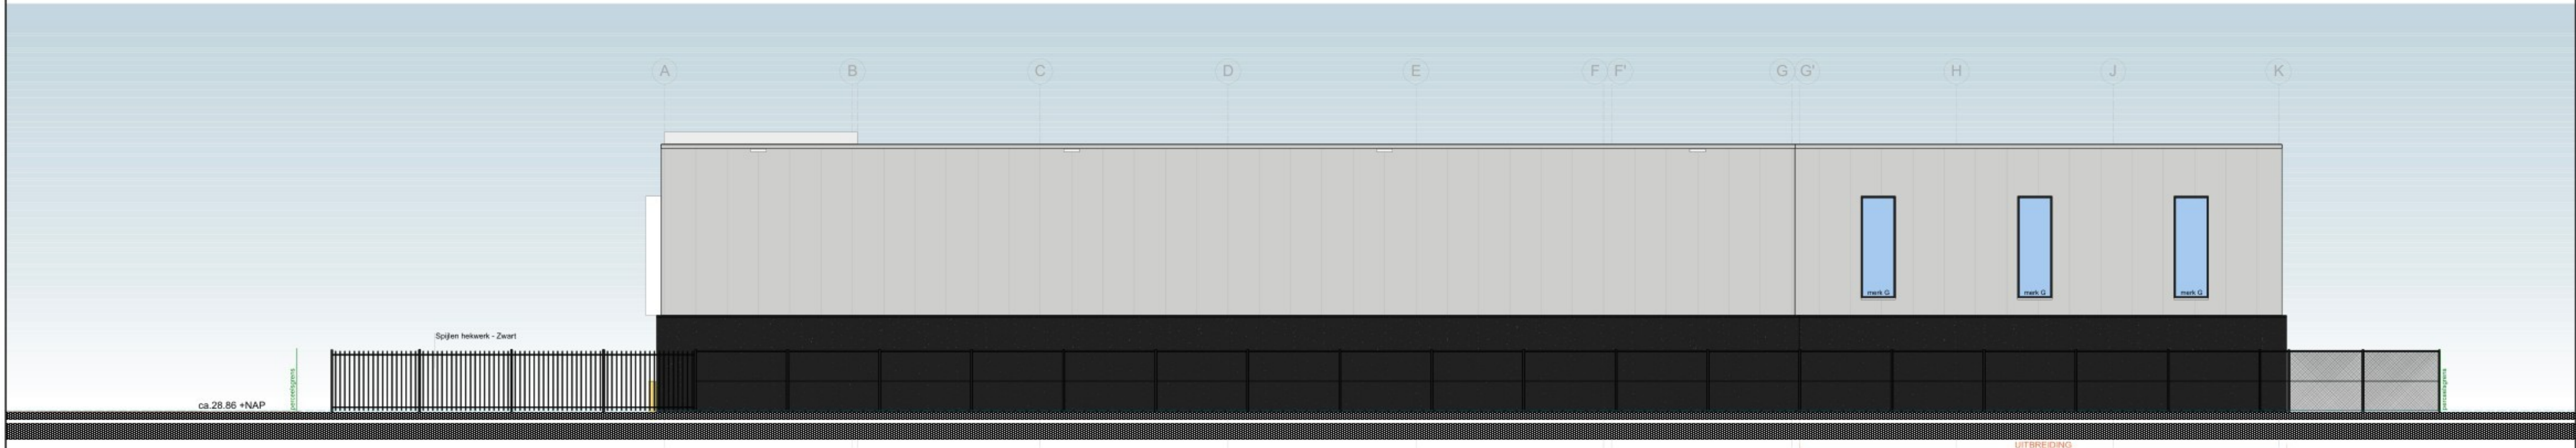


Voorgevel [noord-oost]

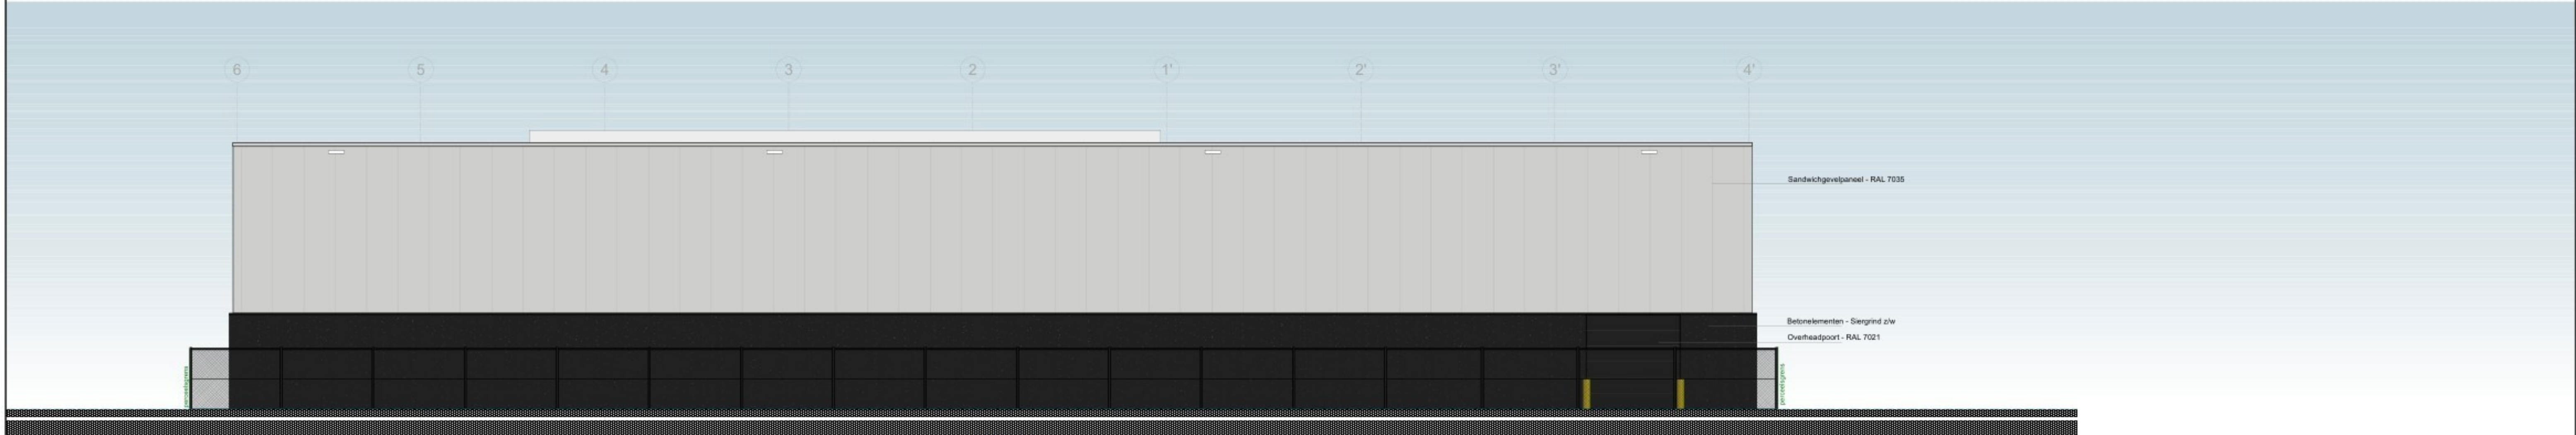

Rechter zijgevel [noord-west]



Achtergevel [zuid-west]

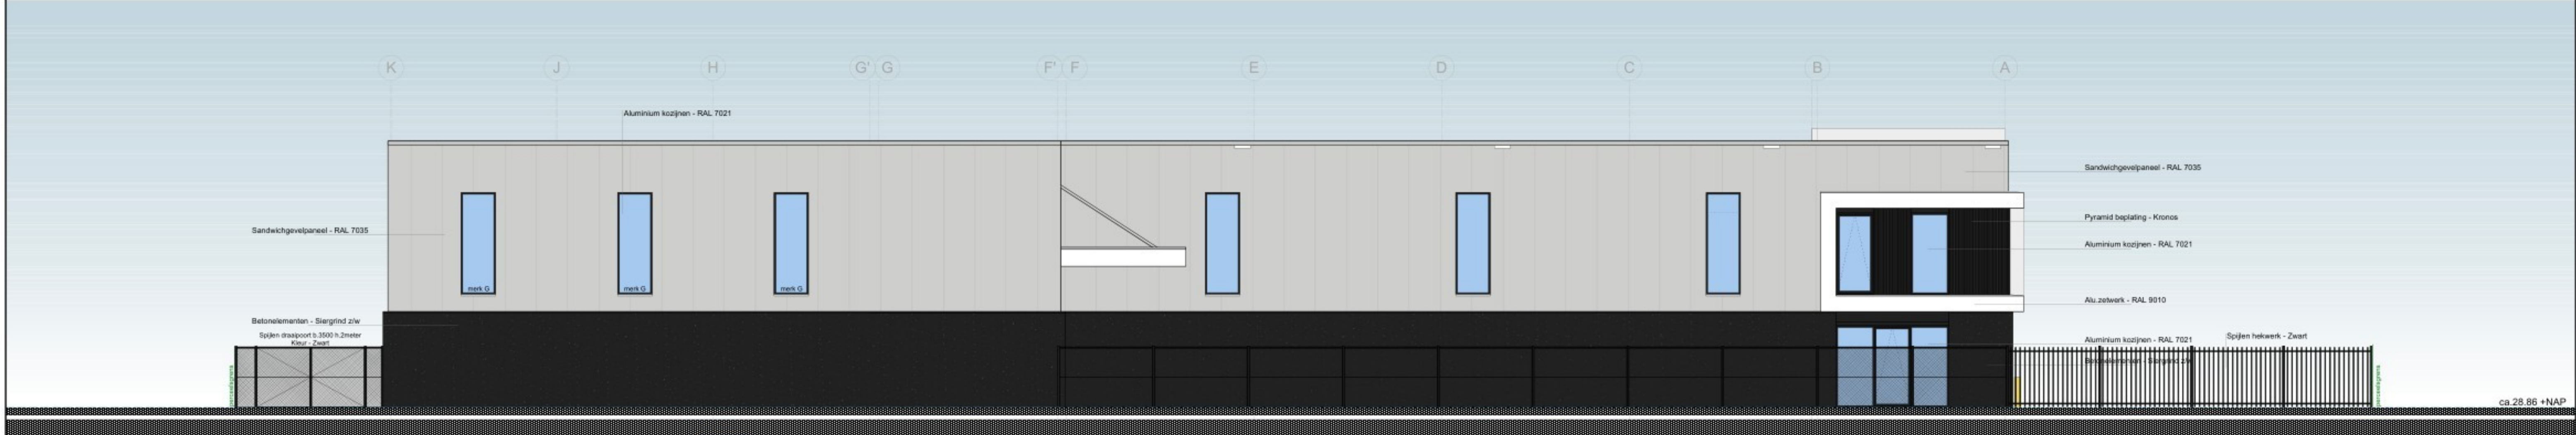

Linker zijgevel [zuid-oost]



RENVOOI - ZIE TEKENING B-01
 MAATVOERING IN HET WERK TE CONTROLEREN
 MATEN IN HET WERK TE METEN
 CONTROLE BESTAANDE SITUATIE - IN HET WERK !

| | | |
|---|---|---|
| | | Adriaan Flinklaan 14 5915 JG Venlo 06 - 28 83 16 22 |
| Opdrachtgever | | |
| Project | Uitbreiding bedrijfspand JTS a.d. Willige Laagt 13 Liessel | |
| Onderdeel | BESTEKTEKENING - NIEUWE AANZICHTEN met hekwerken | |
| Schaal | 1 : 100 841x841 | |
| Datum | 19-03-2026 | Gewijzigd: |
| Architectuur - Tekenbuuro - Projectmanagement | | Tek.nr.: B-02a |

DEFINITIEVE CONSTRUCTIE OPZET VOLGENS -
 CONSTRUCTIEVE TEKENINGEN EN BEREKENINGEN ; CONSTRUCTEUR



Ditte tekening mag onder andere worden gebruikt voor het maken van een bouwvergunning, maar kan niet worden gebruikt voor het maken van een bouwplan. Bouwbuuro Z+ aanvaardt geen aansprakelijkheid voor schade van welke aard ook voortvloeiende uit het gebruik van deze tekening.