




Gemeente Deurne

Deurne
Sectie G
Nummer 5708+5741
Schaal 1:1000

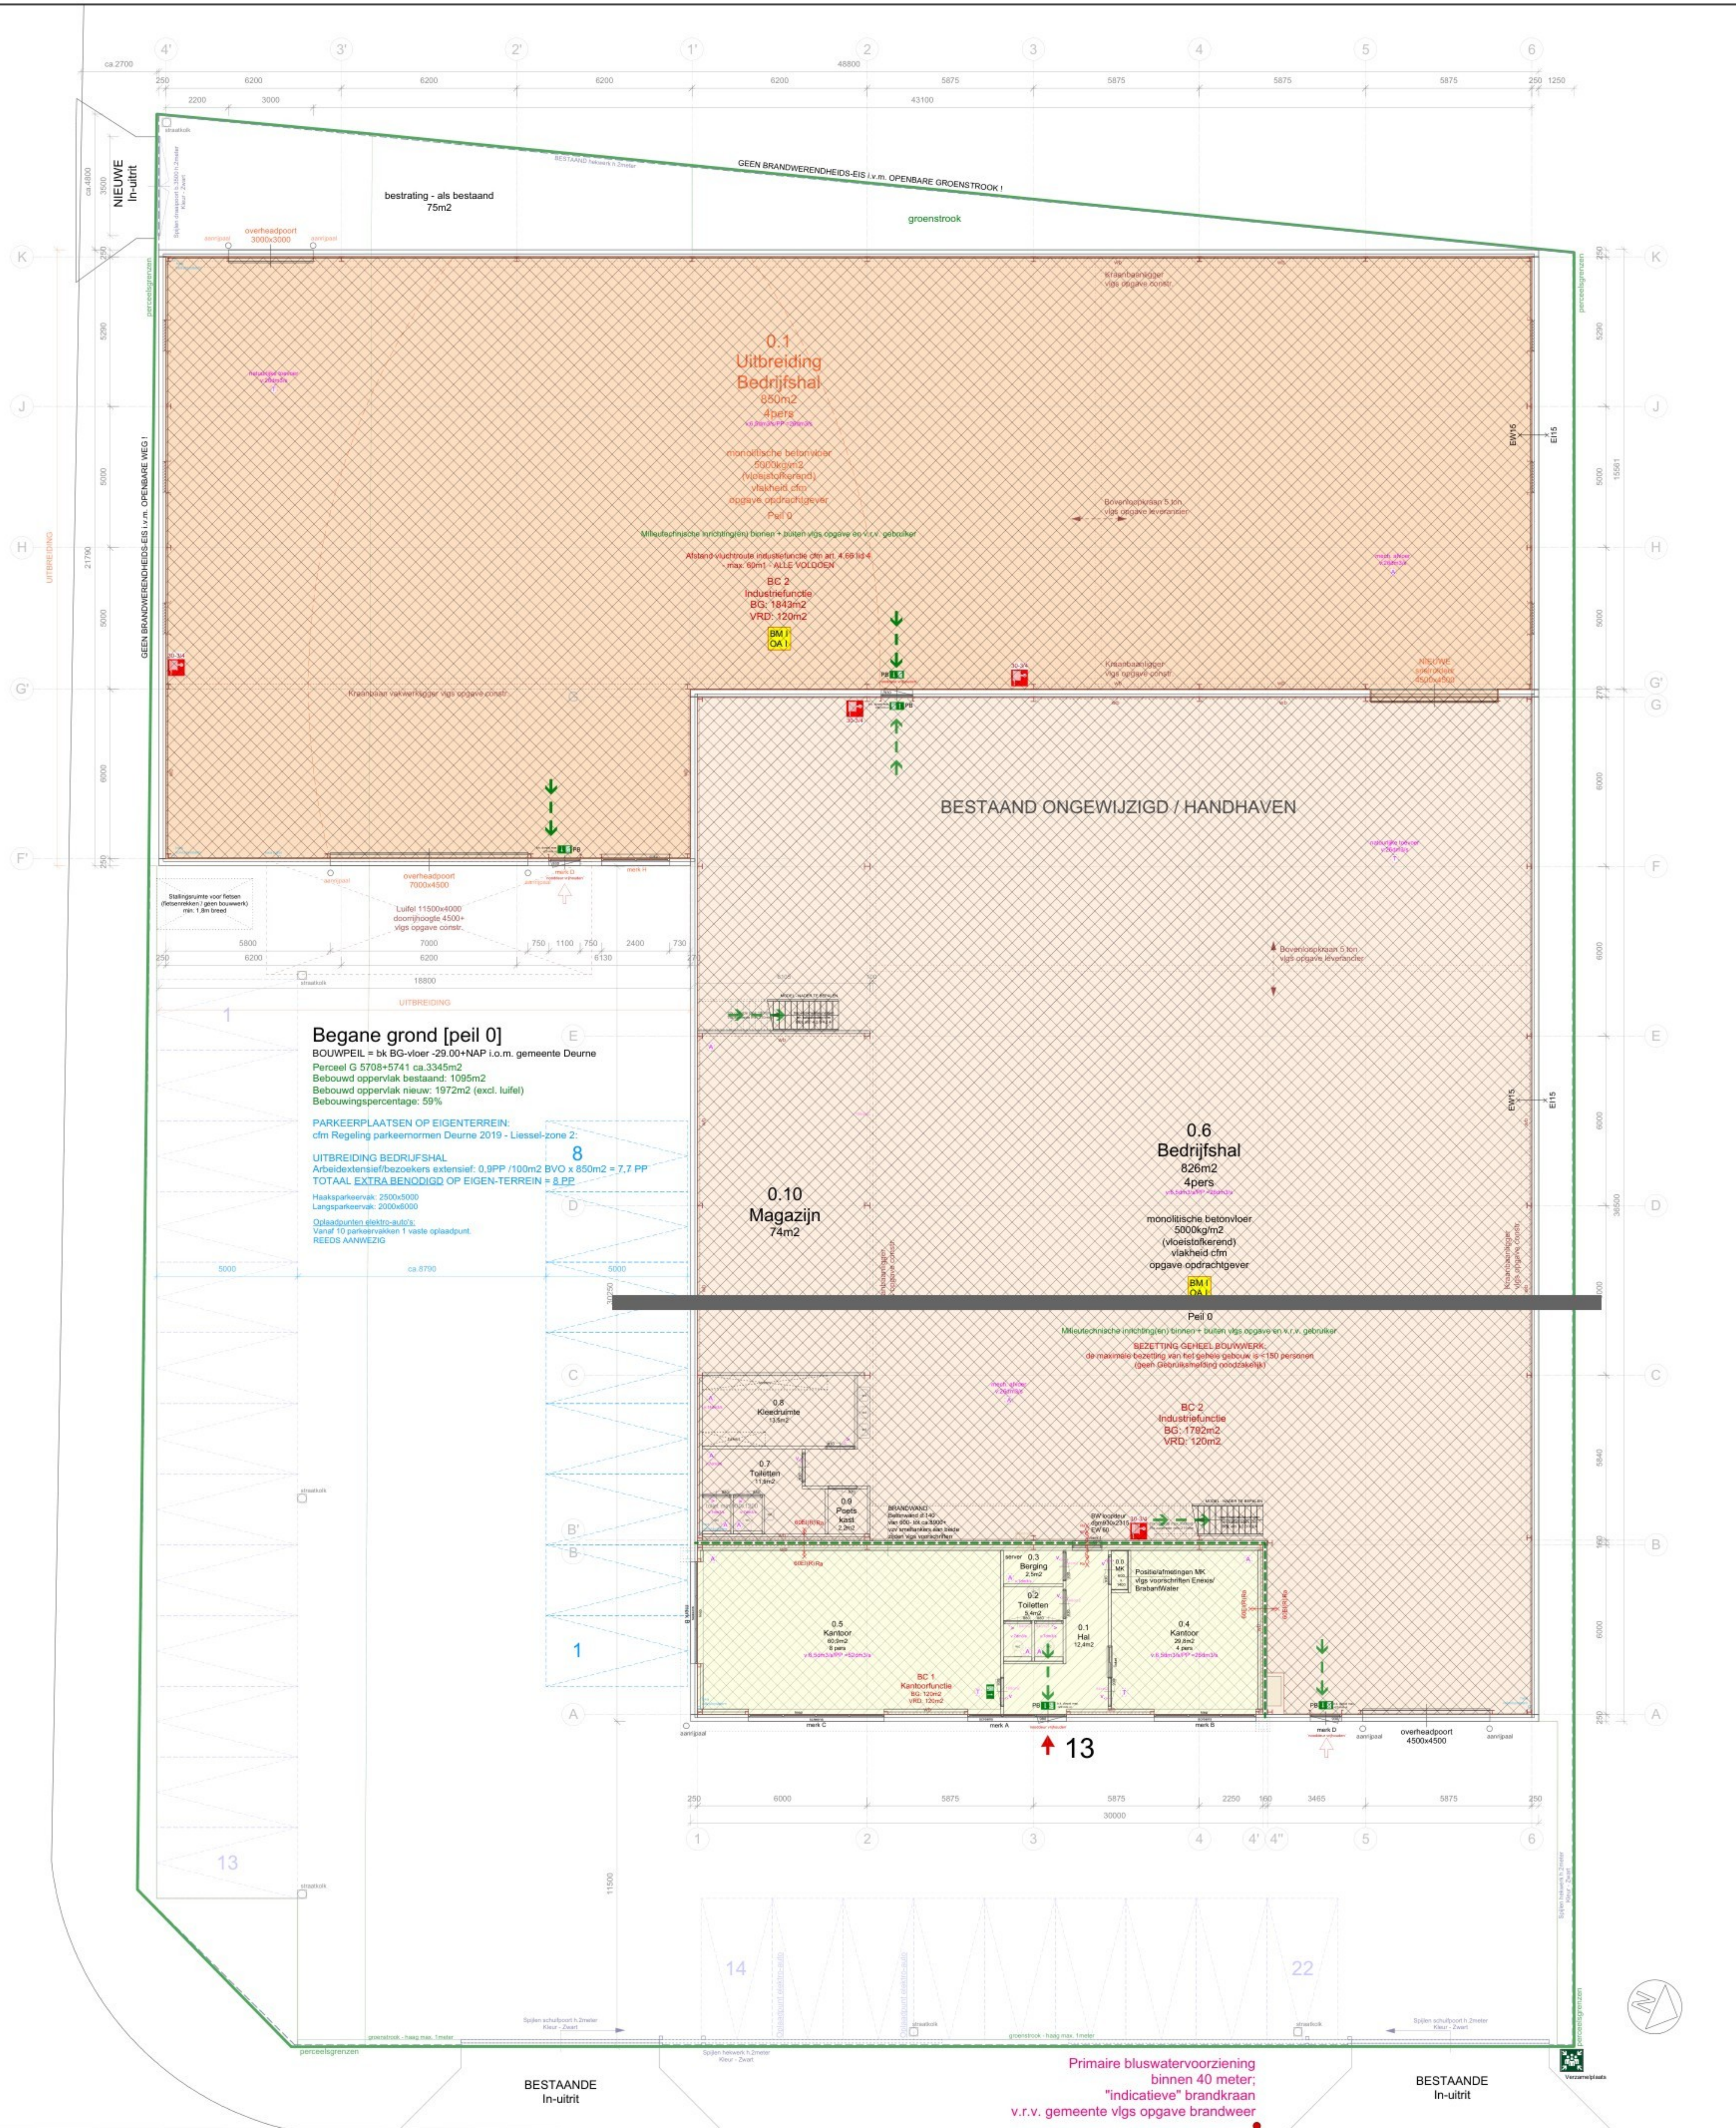

BESLUIT BOUWERKEN LEEFOMGEVING

GEBUIKSGEBIED
 VERBLIJFSRUIMTE
 FUNCTIERUIMTE
 FUNCTIES - zie tabel/bestektekning
 Ventilatie - zie bestektekning
 GEBUIKSFUNCTIES
 Industriefunctie
 Kantoorfunctie
 Overige gebruiksfunctie

BRANDVEILIGHEID

RENVOOI BBL - ALLEEN DE UITBREIDING NIEUWBOW - INDUSTRIEFUNCTIE

- transparantverlichting "lichtogram" met accu, 1 uur NEN 1838-6068 - cfm NEN 3011
- opschrijf vluchtroute vrijhouden conform NEN 3011
- brandslaghaspel b.v. lengte 30m - 3/4" of anders aangegeven
- brandweeringang
- vluchtroute van binnenuit te openen zonder losse voorwerpen (paniekbeslag) NEN-EN 179

Brandmeld- en ontruimingsalarminstallatie
Het gebouw dient voorzien te zijn in een brandmeldinstallatie conform NEN 2535 met een "niet-automatische" bewakingsomvang welke voorzien is van een ontruimingsalarminstallatie type B volgens NEN 2575 welke wordt uitgevoerd volgens een nader op te stellen Programma van Eisen.

WBDBO volgens NEN 6068 / 6069 Rookdichtheid volgens NEN 6075

- Afstand vluchtroute kantoorfunctie cfm Art.4.66 lid.1/2 - max. 30m1
- Afstand vluchtroute industriële functie cfm Art.4.66 lid.4 - max. 60m1
- ALLE VOLDOEN

Dekking brandslanghaspel:
30m= 30/1,5 + 5m = 25 meter
20m= 20/1,5 + 5m = 18,3 meter

DEFINITIEVE CONSTRUCTIE OPZET VOLGENS -
CONSTRUCTIEVE TEKENINGEN EN BEREKENINGEN;
CONSTRUCTEUR

RENVOOI - ZIE TEKENING B-01

MAATVOERING IN HET WERK TE CONTROLEREN
MATEN IN HET WERK TE METEN
CONTROLE BESTAANDE SITUATIE - IN HET WERK !

28.76+
28.81+
28.76+

TAS
TAS:
Afstand tot bebouwing min. 1,5x gevelhoogte
Opstelplaats; 4x10m, Aslast 10t / Totaalgewicht 15t

WILLIGE LAAGT
Peil-weghoogte 28.86+NAP

3054
3054
28.81+
28.81+

Bouwburo Z+

Adriaan Flinklaan 14
5915 JG Venlo
06 - 28 83 16 22

Opdrachtgever: [Redacted]

Project: Uitbreiding bedrijfspand JTS
a.d. Willige Laagt 13 Liessel

Onderdeel: BESTEKTEKENING - BBL / BRANDVEILIGHEID

Schaal: 1:100 841x841

Datum: 19-03-2026 Gewijzigd: Tek.nr.: B-04

Architectuur - Tekentburo - Projectmanagement