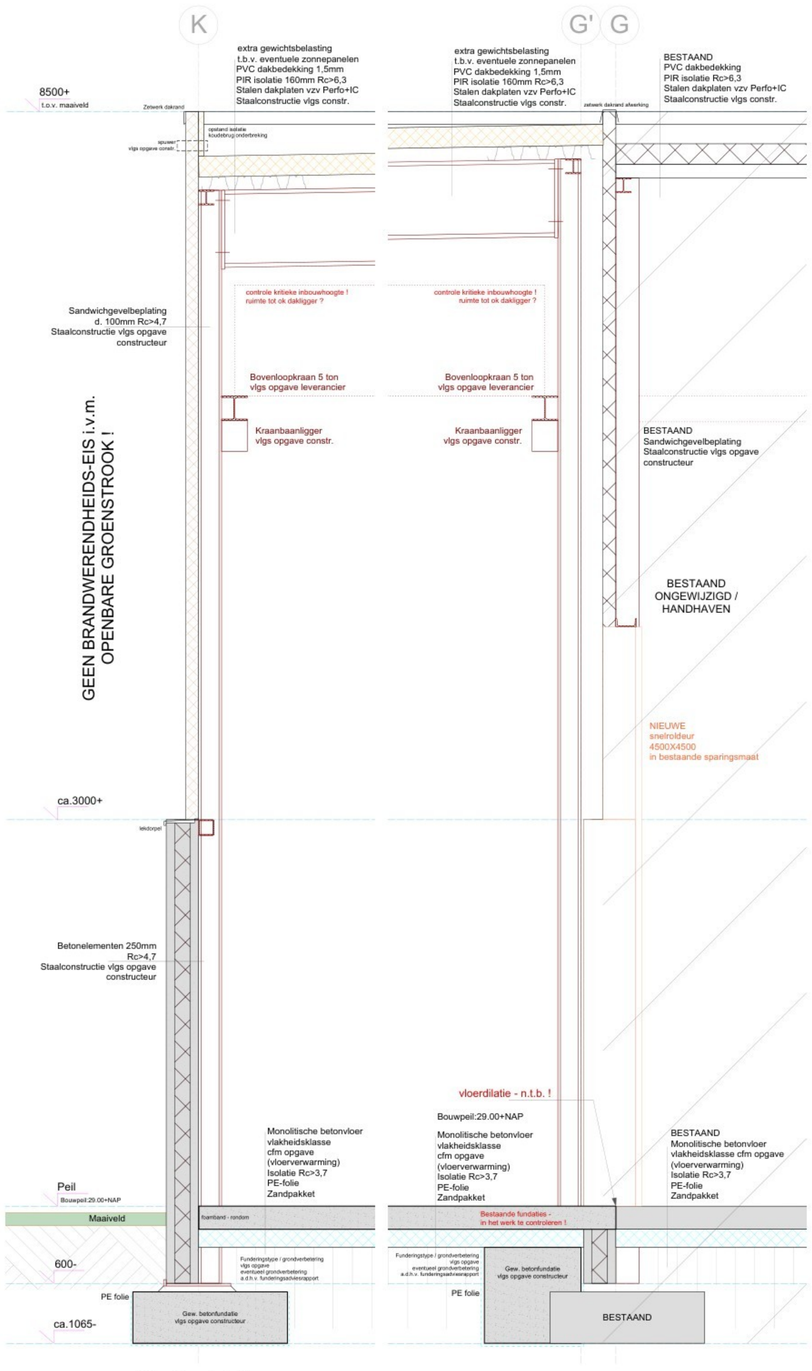

Principe details
Doorsnede A-A

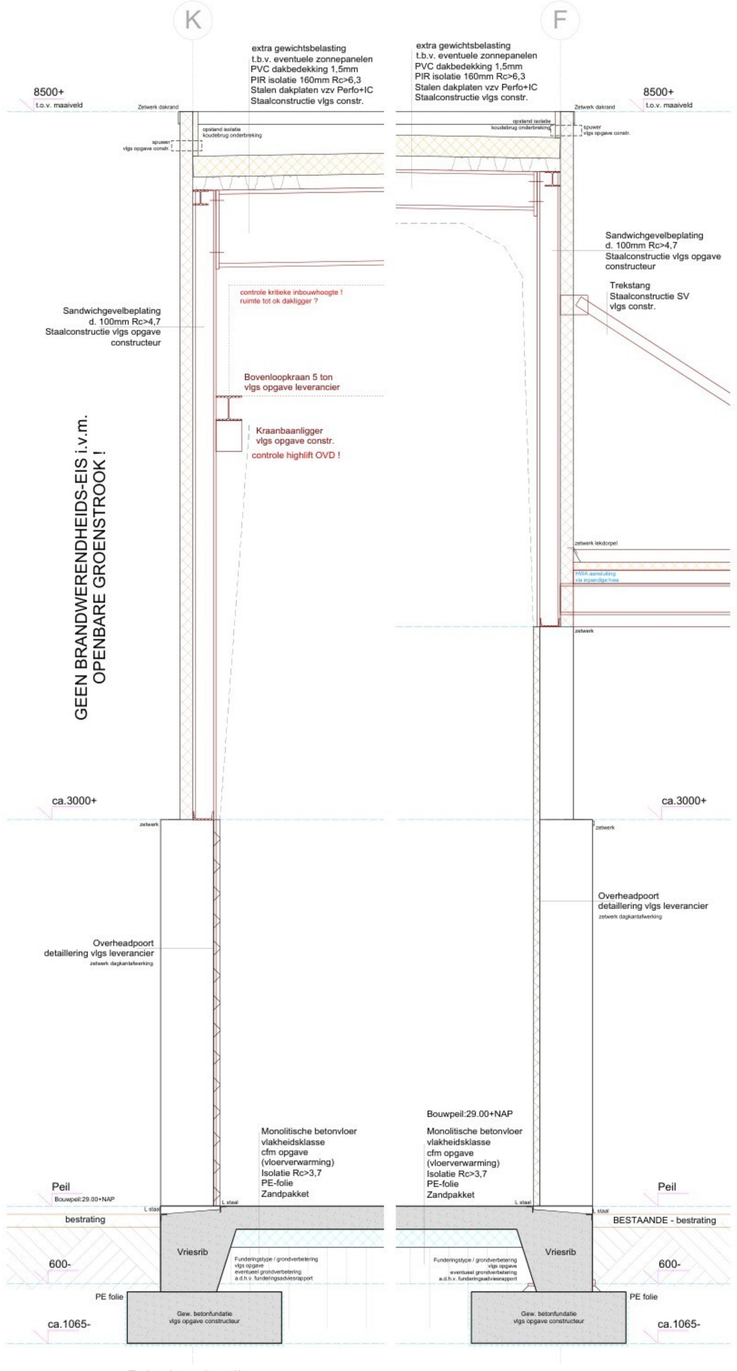

Principe details
Doorsnede B-B

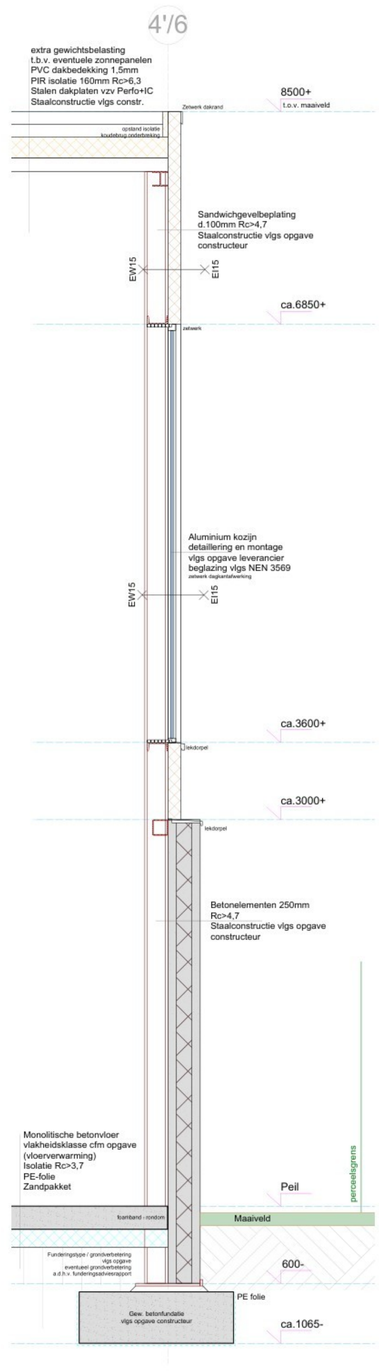

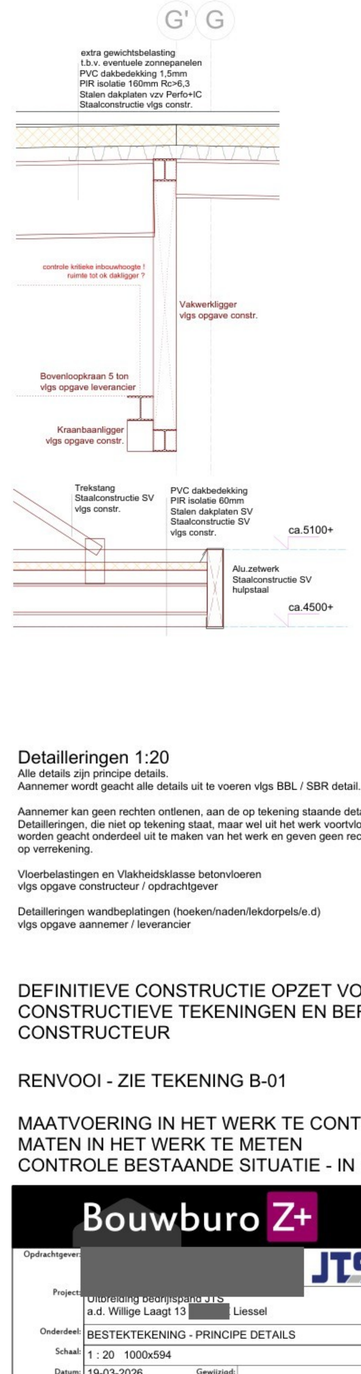

Detailleringen 1:20

Alle details zijn principe details.
Aannemer wordt geacht alle details uit te voeren vlgs BBL / SBR detail.

Aannemer kan geen rechten ontlenen, aan de op tekening staande details.
Detailleringen, die niet op tekening staat, maar wel uit het werk voortvloeien, worden geacht onderdeel uit te maken van het werk en geven geen recht op verrekening.

Vloerbelastingen en Vlakheidsklasse betonvloeren
vlgs opgave constructeur / opdrachtgever

Detailleringen wandbeplatingen (hoeken/naden/lekdorpels/e.d)
vlgs opgave aannemer / leverancier

DEFINITIEVE CONSTRUCTIE OPZET VOLGENS - CONSTRUCTIEVE TEKENINGEN EN BEREKENINGEN; CONSTRUCTEUR

RENVOOI - ZIE TEKENING B-01

MAATVOERING IN HET WERK TE CONTROLEREN
MATEN IN HET WERK TE METEN
CONTROLE BESTAANDE SITUATIE - IN HET WERK !

Bouwburo Z+
Adriaan Flinklaan 14
5915 JG Venlo
06 - 28 83 16 22
info@burozplus.nl
www.burozplus.nl
KvK 12046852

Opdrachtgever: [redacted] JTS
Project: Uitbreiding bedrijfspand JTS
a.d. Willige Laagt 13 [redacted] Liessel
Onderdeel: BESTEKTEKENING - PRINCIPE DETAILS
Schaal: 1 : 20 1000x594
Datum: 19-03-2026 Gewijzigd:
Tek.nr.: B-05

Architectuur - Tekenburo - Projectmanagement

Deze tekening mag zonder schriftelijke toestemming niet worden gereproduceerd / bewerkening, uitvoering, materiaal gebruik vallen onder verantwoordelijkheid opdrachtgever. Bouwburo Z+ is een handelsnaam van VZ Management BV