


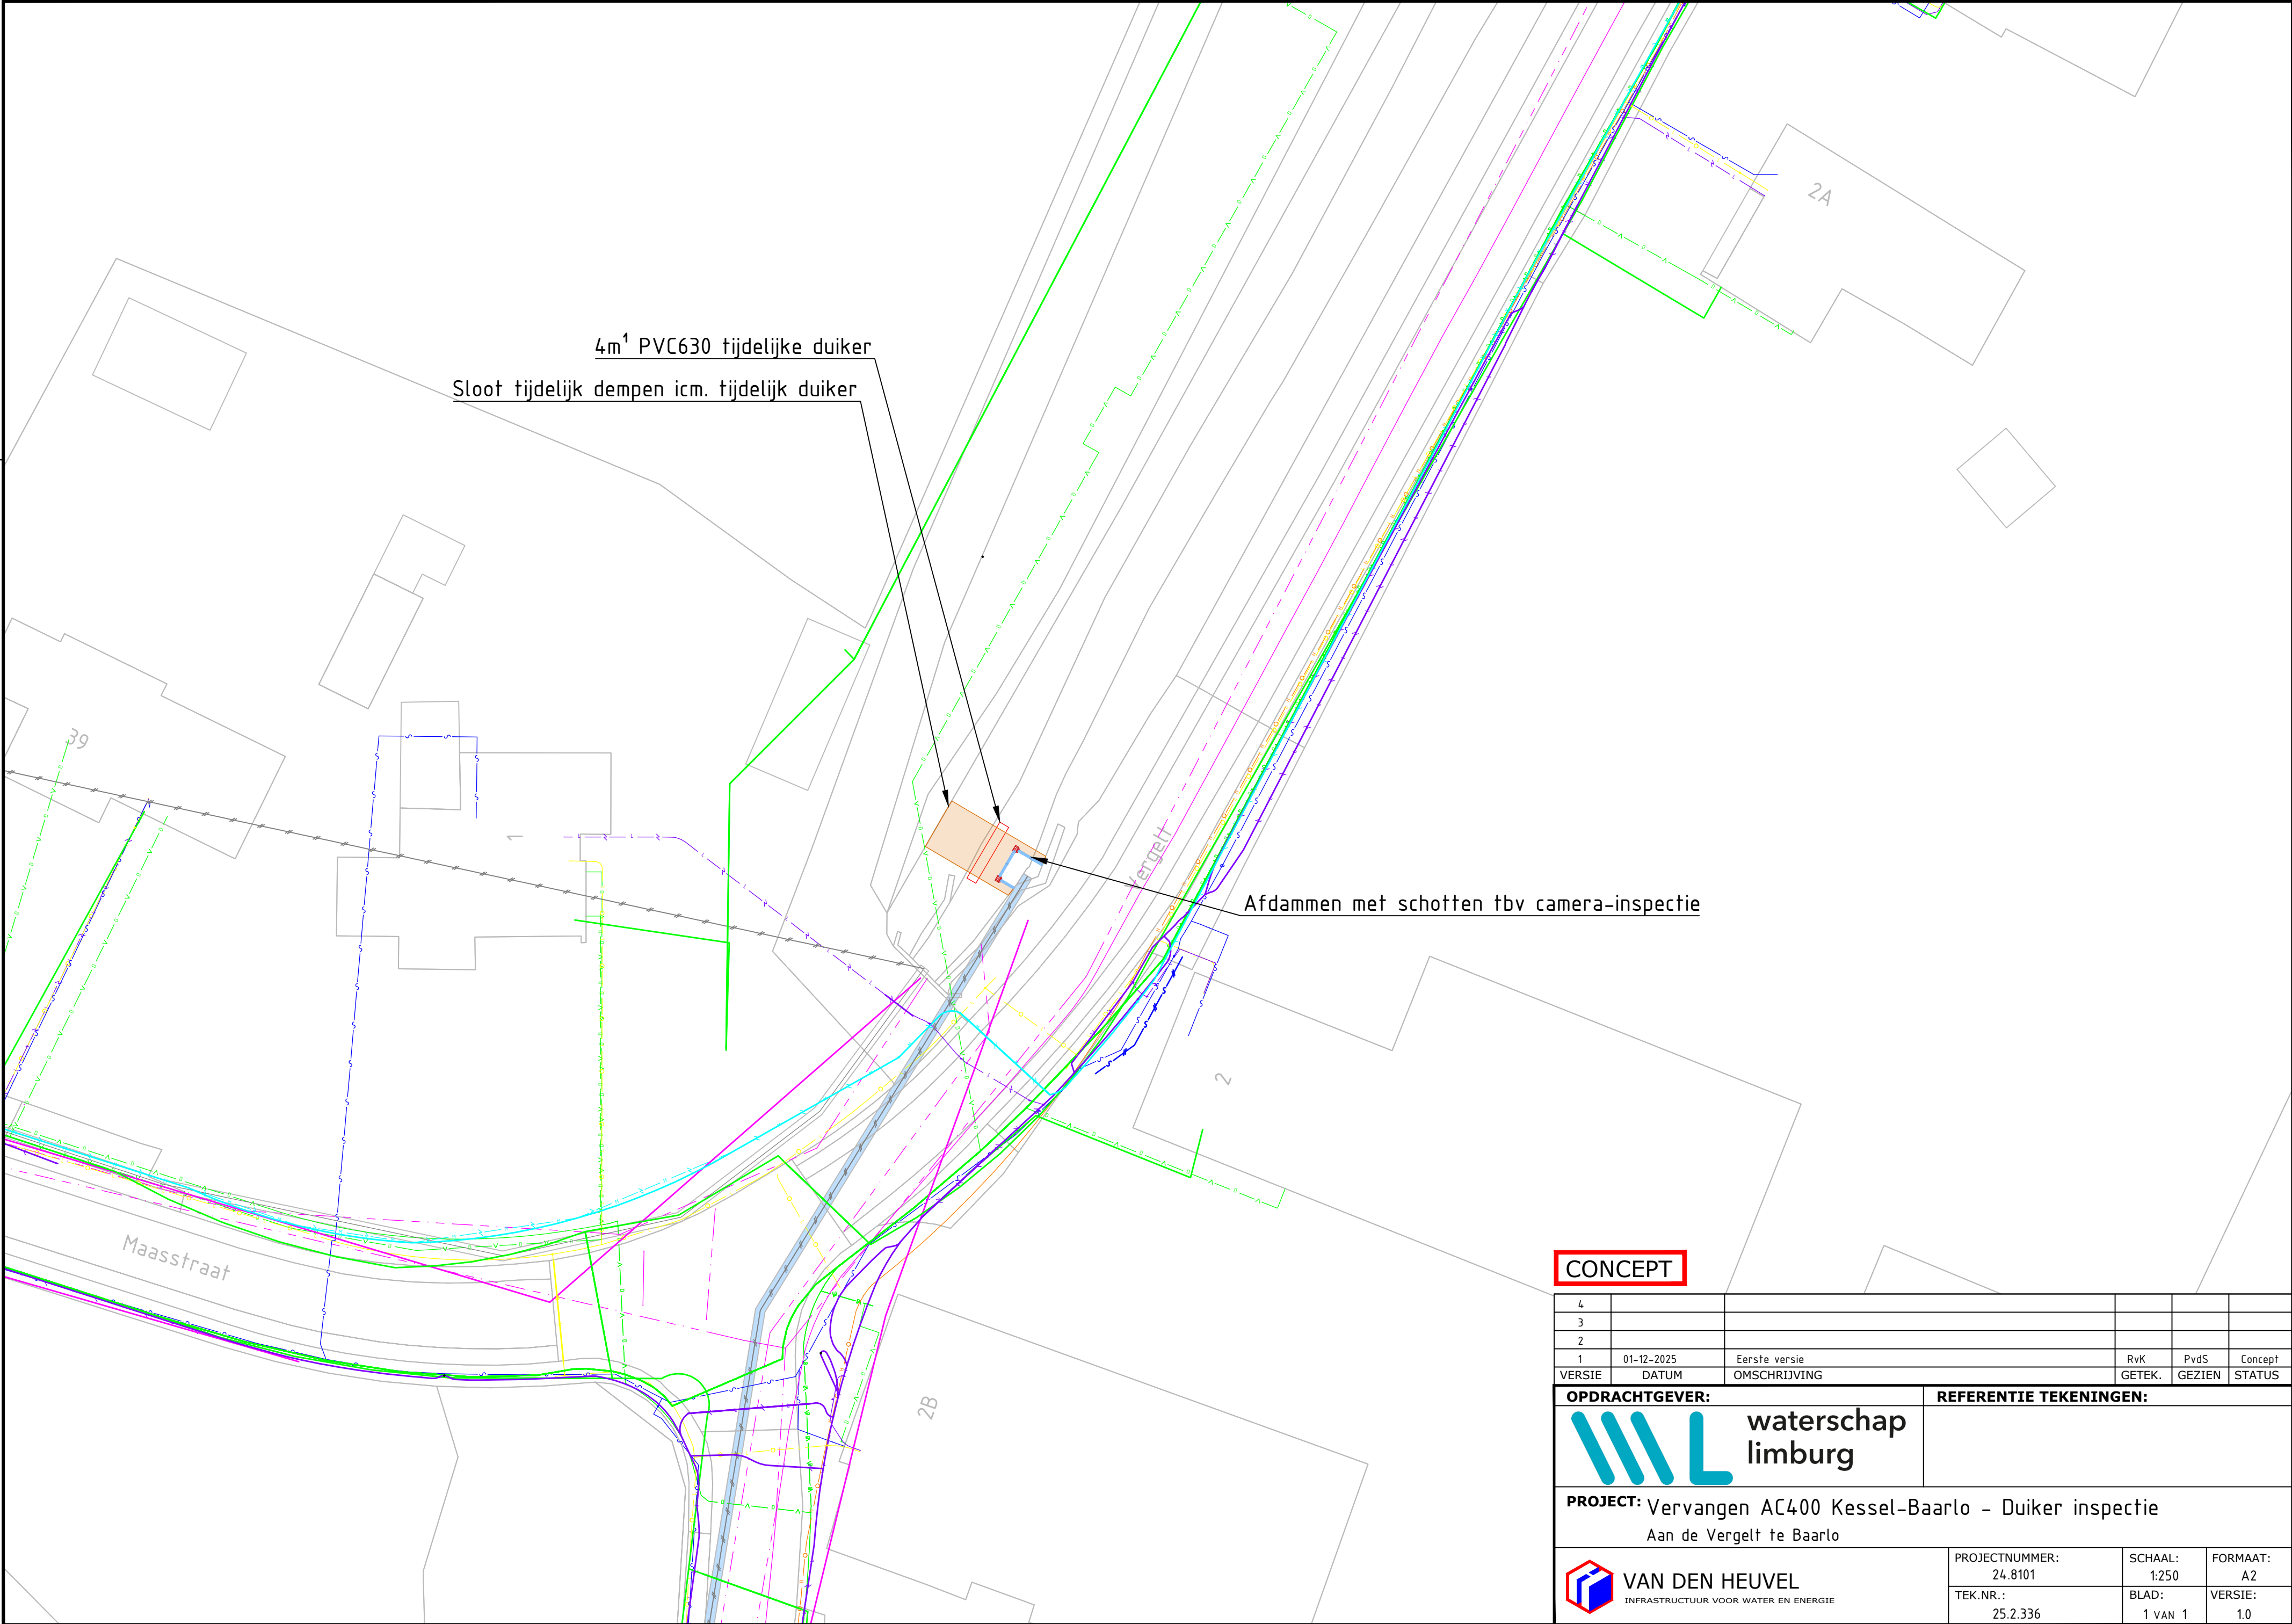

CONCEPT

4					
3					
2					
1	01-12-2025	Eerste versie	RvK	PvdS	Concept
VERSIE	DATUM	OMSCHRIJVING	GETEK.	GEZIEN	STATUS

OPDRACHTGEVER:		REFERENTIE TEKENINGEN:					
 waterschap limburg							
PROJECT: Vervangen AC400 Kessel-Baarlo – Duiker inspectie							
Aan de Vergelt te Baarlo							
 VAN DEN HEUVEL INFRASTRUCTUUR VOOR WATER EN ENERGIE		PROJECTNUMMER:	SCHAAL:	FORMAAT:			
		24.8101	1:250	A2			
		TEK.NR.:	BLAD:	VERSIE:			
		25.2.336	1 VAN 1	1.0			