Z-Waarde: Huidig maaiveld is toekomstig maaiveld					
Coördinaten nieuw station					
Hoekpunt 1:	X=238439.439	Y=461272.353	Hoekpunt 2:	X=238437.339	Y=461272.329
Hoekpunt 3:	X=238437.296	Y=461276.089	Hoekpunt 4:	X=238439.396	Y=461276.113

Kadastrale Gemeente: Neede, Sectie: I, Perceel: 1805					
Coördinaten grond					
Hoekpunt A:	X=238440.883	Y=461270.654	Hoekpunt B:	X=238436.803	Y=461270.608
Hoekpunt C:	X=238436.729	Y=461277.172	Hoekpunt D:	X=238440.808	Y=461277.219

In eigendom te verkrijgen 27 m² grond

Kadaster grens

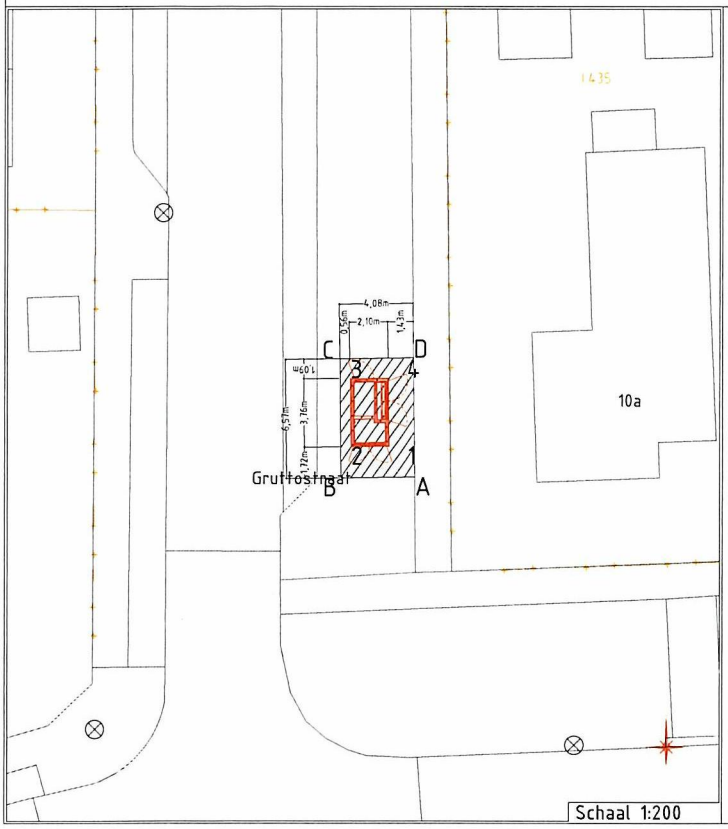

Schaal 1:200

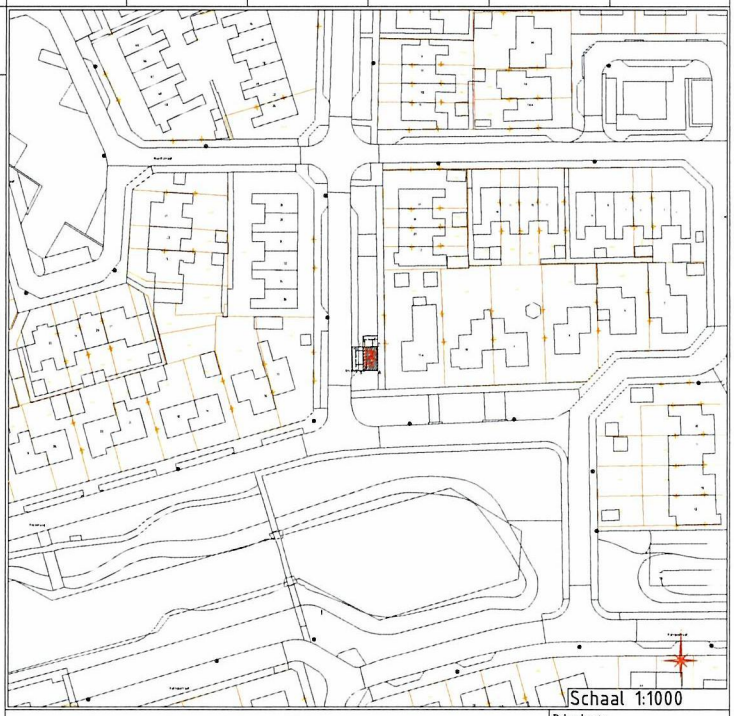

Schaal 1:1000

Gruttostraat \ Neede
Behuizing nr. 1 234 567
Stationstekening Fazantweg 10A NST / Alfen Pacto30

Liander
onderdeel van alliander

Gemeente:			
Get. : Bertin Seppenwoolde		Datum: 06-03-2026	
Wijz. A		Datum:	Par
Wijz. B		Datum:	Par
Wijz. C		Datum:	Par
Engineer : Bertin Seppenwoolde		Tel. nr 06-81182727	

Beheerkaart :	
Datum	: 6-3-2026
Status	: Nieuw
Schaal	: 1:200/1:1000
Discipline	: E-LS
Blad nr: 1/2	Formaat: A3
CS nr:	
Regio:	Gelderland ZO - IPG
Case nr:	0341954