




VERKLARING

- [illegible]

 

A	Opmerkingen verkeersadviseur gemeente Maasdam vervuld	22-10-2024	P.T.		
Rev	Omschrijving	Datum res.	Get.	Get.	Ass.


Voor toekomstige situatie zie tekeningen 00050
Voor riolering zie tekeningen 00051
Voor dwarsprofielen zie tekeningen 00052
Voor groenplan zie tekeningen 00053

Maten in meters, tenzij anders aangegeven
Materialen in millimeters
Hoogtematen in meters t.o.v. N.A.P.

Gedragingswet
Gemeente Haarlem
Project

RID HRL Herinrichting Pr
Onderdeel
Markeringen en behordin

Markeringen en bebouwing									
Projectnummer		Tekeningnummer		Versie	Datum van uitgave	Orderijfde	Contactpersoon		
51018640		00054		2	16-10-2024	Besteksonderwerp	.		
Elaad	Van	Schaal	Formaat		Kartrso	Gat.	Ged.	AOL	
1	4	1:200	A0		Alkmaar	SKRO			

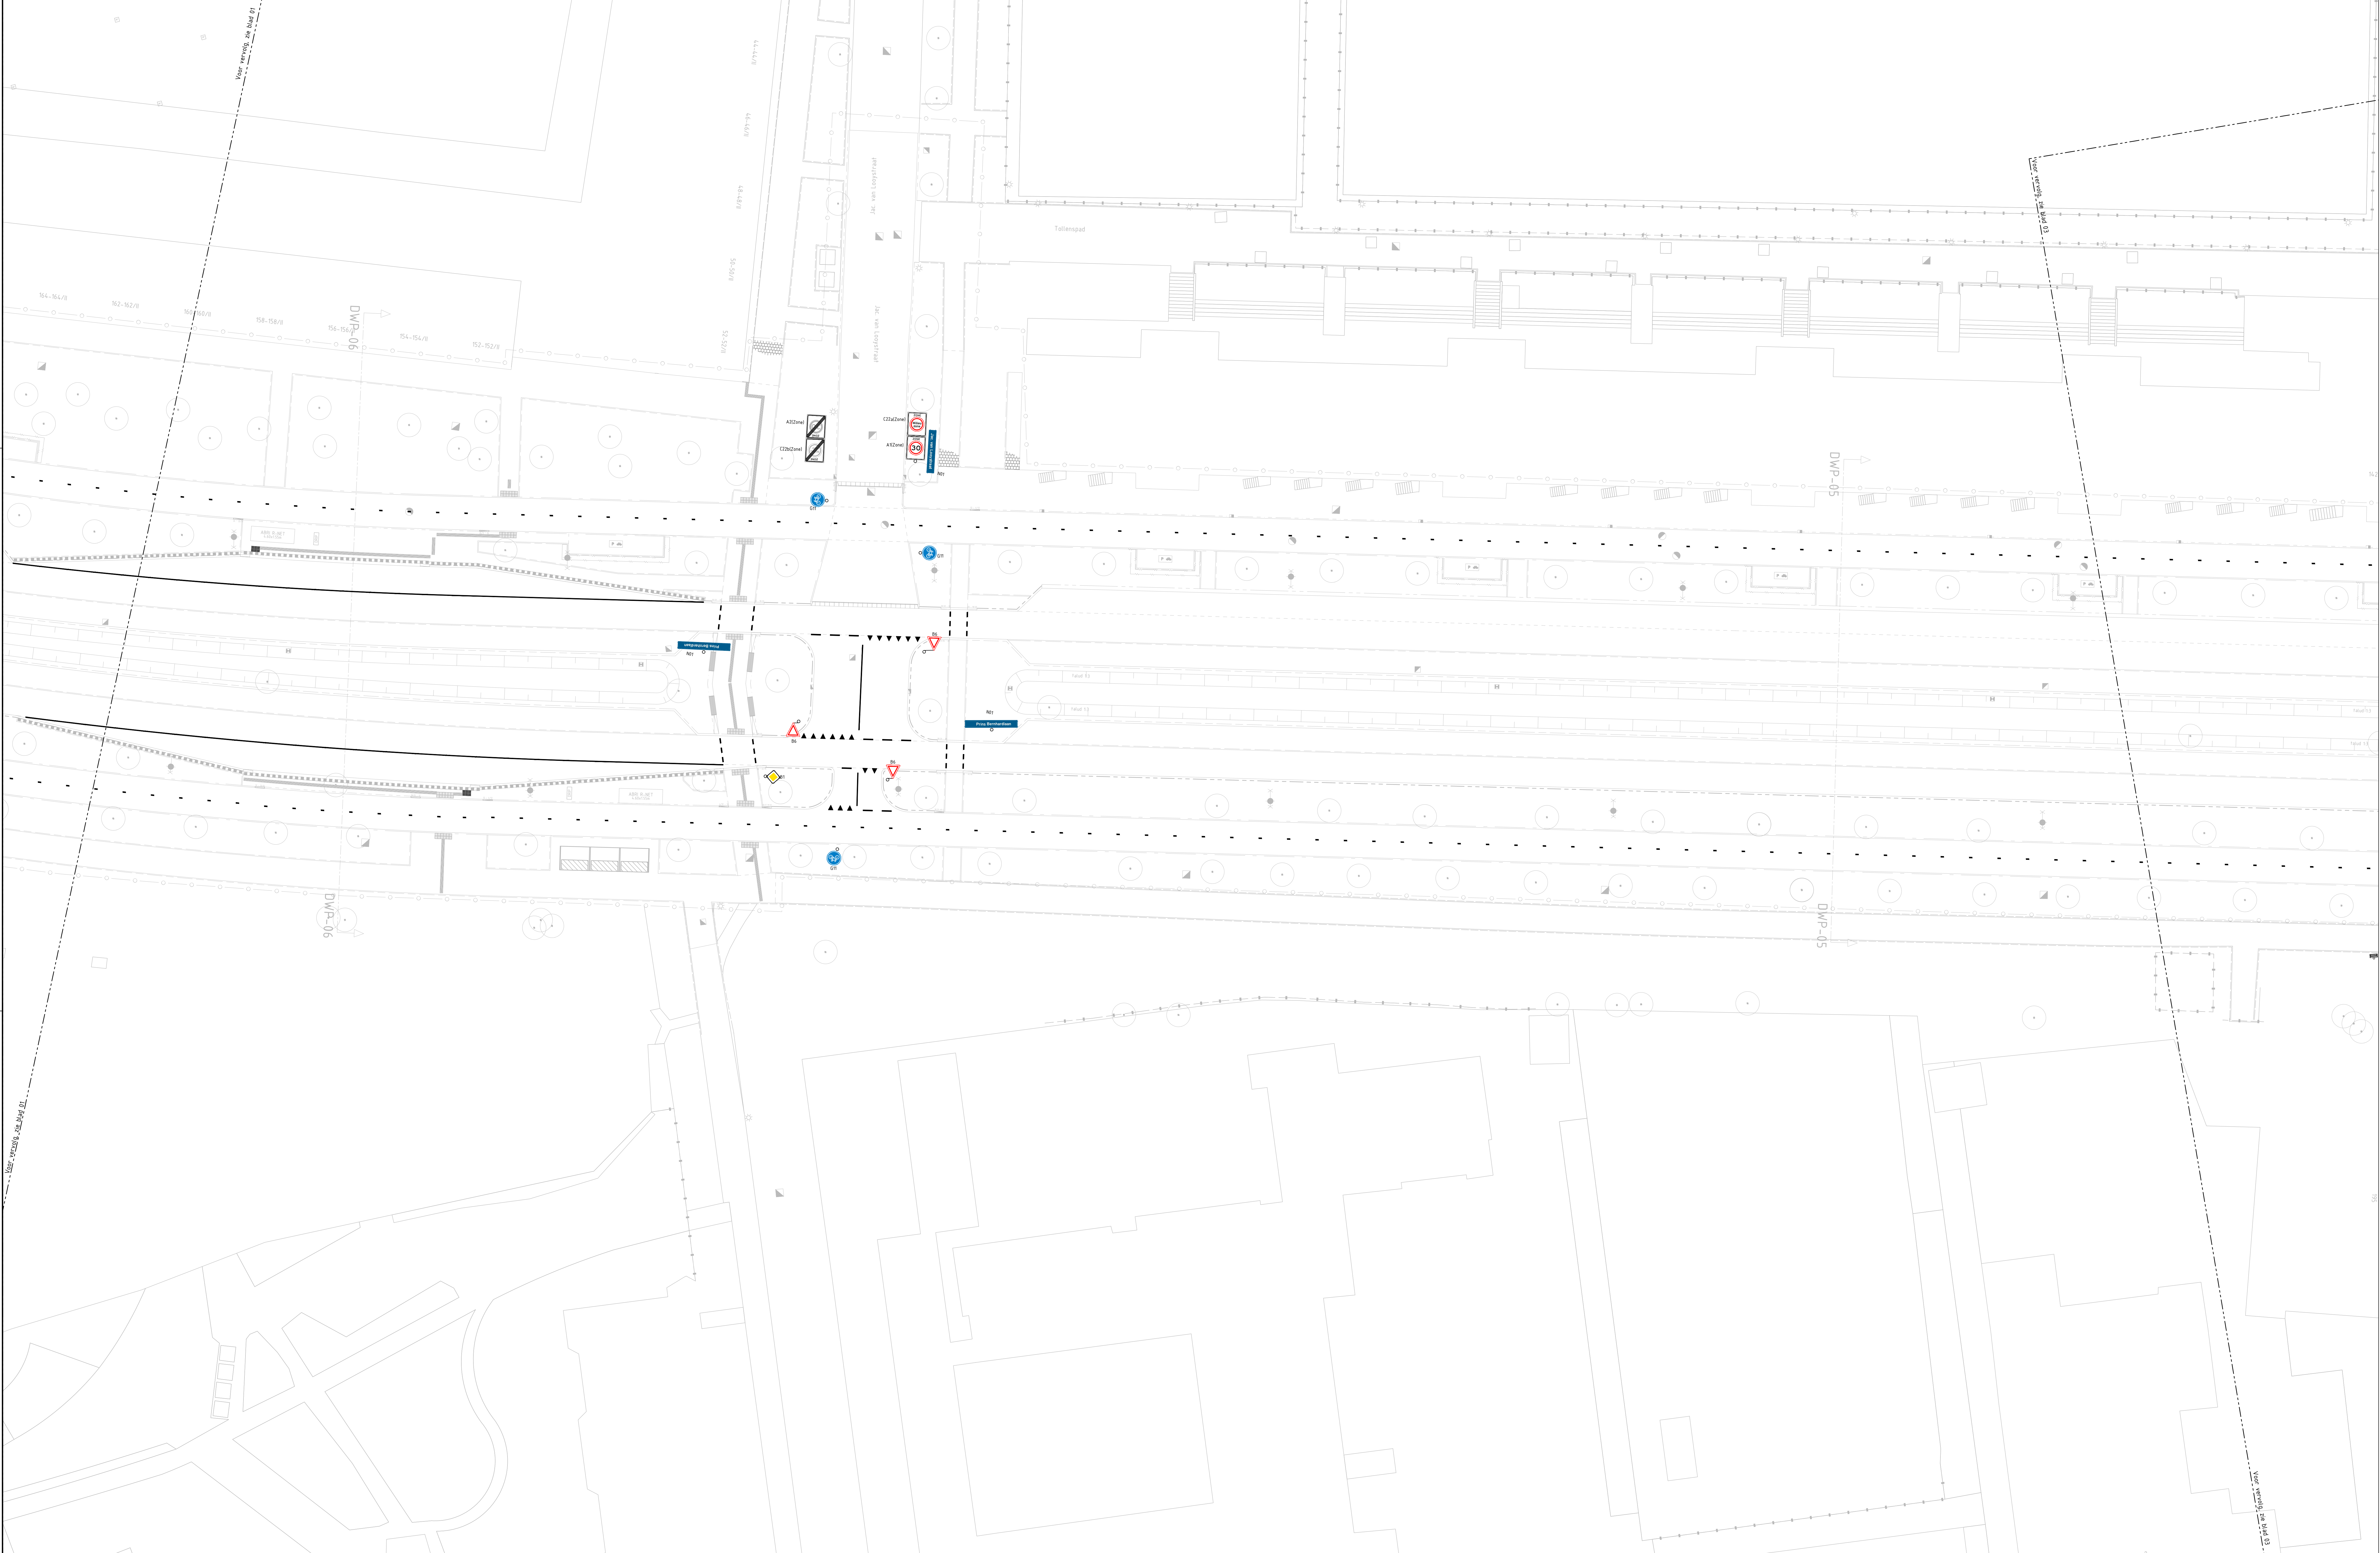

- VERKLARING
- AANBRENGEN MARKERING 1-1 STREEP, BREEDTE 100 mm
 - THERMOPLAST TPV ASFALT
 - STRAATBAKSTENEN, KLEUR WIT TPV ELEMENTVERHARDING
 - AANBRENGEN MARKERING 1-3 STREEP, BREEDTE 100 mm
 - THERMOPLAST TPV ASFALT
 - STRAATBAKSTENEN, KLEUR WIT TPV ELEMENTVERHARDING
 - AANBRENGEN MARKERING 0 30-2 70 STREEP, BREEDTE 100 mm
 - THERMOPLAST TPV ASFALT
 - STRAATBAKSTENEN, KLEUR WIT TPV ELEMENTVERHARDING
 - AANBRENGEN MARKERING 1-3 STREEP, BREEDTE 300 mm
 - THERMOPLAST TPV ASFALT
 - STRAATBAKSTENEN, KLEUR WIT TPV ELEMENTVERHARDING
 - AANBRENGEN MARKERING DOORGETROKEN STREEP, BREEDTE 100 mm
 - THERMOPLAST TPV ASFALT
 - STRAATBAKSTENEN, KLEUR WIT TPV ELEMENTVERHARDING
 - AANBRENGEN MARKERING STOPSTREEP FIETSCRS, BREEDTE 200 mm
 - THERMOPLAST TPV ASFALT
 - STRAATBAKSTENEN, KLEUR WIT TPV ELEMENTVERHARDING
 - AANBRENGEN MARKERING STOPSTREEP WEGVERKEER, BREEDTE 300 mm
 - THERMOPLAST TPV ASFALT
 - STRAATBAKSTENEN, KLEUR WIT TPV ELEMENTVERHARDING
 - AANBRENGEN BLOKMARKERING IN, 500-500 mm
 - THERMOPLAST TPV ASFALT
 - STRAATBAKSTENEN, KLEUR WIT TPV ELEMENTVERHARDING
 - AANBRENGEN KANALISATIESTREPEN, 500-500 mm
 - THERMOPLAST TPV ASFALT
 - STRAATBAKSTENEN, KLEUR WIT TPV ELEMENTVERHARDING
 - AANBRENGEN VOORBRANGSMARKERING DRIEDOK, 500-500 mm
 - THERMOPLAST TPV ASFALT
 - VERKEERSTEGEL 500x500mm, TPV ELEMENTVERHARDING
 - AANBRENGEN SYMBOOL EN VLAMMARKERING
 - THERMOPLAST TPV ASFALT
 - STRAATBAKSTENEN, KLEUR WIT TPV ELEMENTVERHARDING
 - AANBRENGEN PARKEERVAKSCHIEDING VAN STRAATBAKSTENEN, KEFOPRHAAT KLEUR WIT
 -
 - AANBRENGEN FLESPAAL, TBV VERKEERSBORD
 -



A	Opmerkingen verkenningseur gemeente Haarlem versnelt	22-10-2024	P.T.		
Rev	Omschrijving	Datum rev.	Set	Gr.	Acc.

Voor tekenwijze situatie zie tekeningen 00050
Voor notering zie tekeningen 00051
Voor dwarsprofielen zie tekeningen 00052
Voor groenplan zie tekeningen 00053

Maten in meters, tenzij anders aangegeven
Materiaal in millimeters
Hoogtepunten in meters t.o.v. N.A.P.

Schaal 1:200

Gemeente Haarlem
Project
RID HRL Herinrichting Prins Bernhardlaan
Markeringen en bebording

Projectnummer	Tekeningnummer	Werk	Datum van toelating	Onderschreef	Controlenummer
51018640	00054	2	16-10-2024	Belekefontwerp	
Blz	Vol	Schaal	Formaat	Kleur	Gr.
2	4	1:200	A0	Alkmaar	SKRO

www.sweco.nl
© Sweco Nederland B.V. Alle rechten voorbehouden

SWECO

