



Blad 1A

- Legenda**
- Werkgrens
  - Bestaande situatie
  - Nieuwe situatie
  - Kadastrale grens
  - A01-30-ZB
  - A02-30-ZE
  - B03
  - B06
  - C02
  - C03
  - C07 (5a)
  - C08 12,1m
  - C09 12,1m
  - D04
  - D05-L
  - E01-ZB
  - E01-ZE
  - E02
  - E06
  - E07
  - E10
  - E11
  - E1000
  - E101-ZB
  - E101-ZE
  - G05
  - G06
  - L1002-A
  - L1002-B
  - OB5A
  - OB219
  - OB504
  - Straatnaambord
  - WhatsApp buurtpreventiebord
  - Bestaande parkeeractiemat

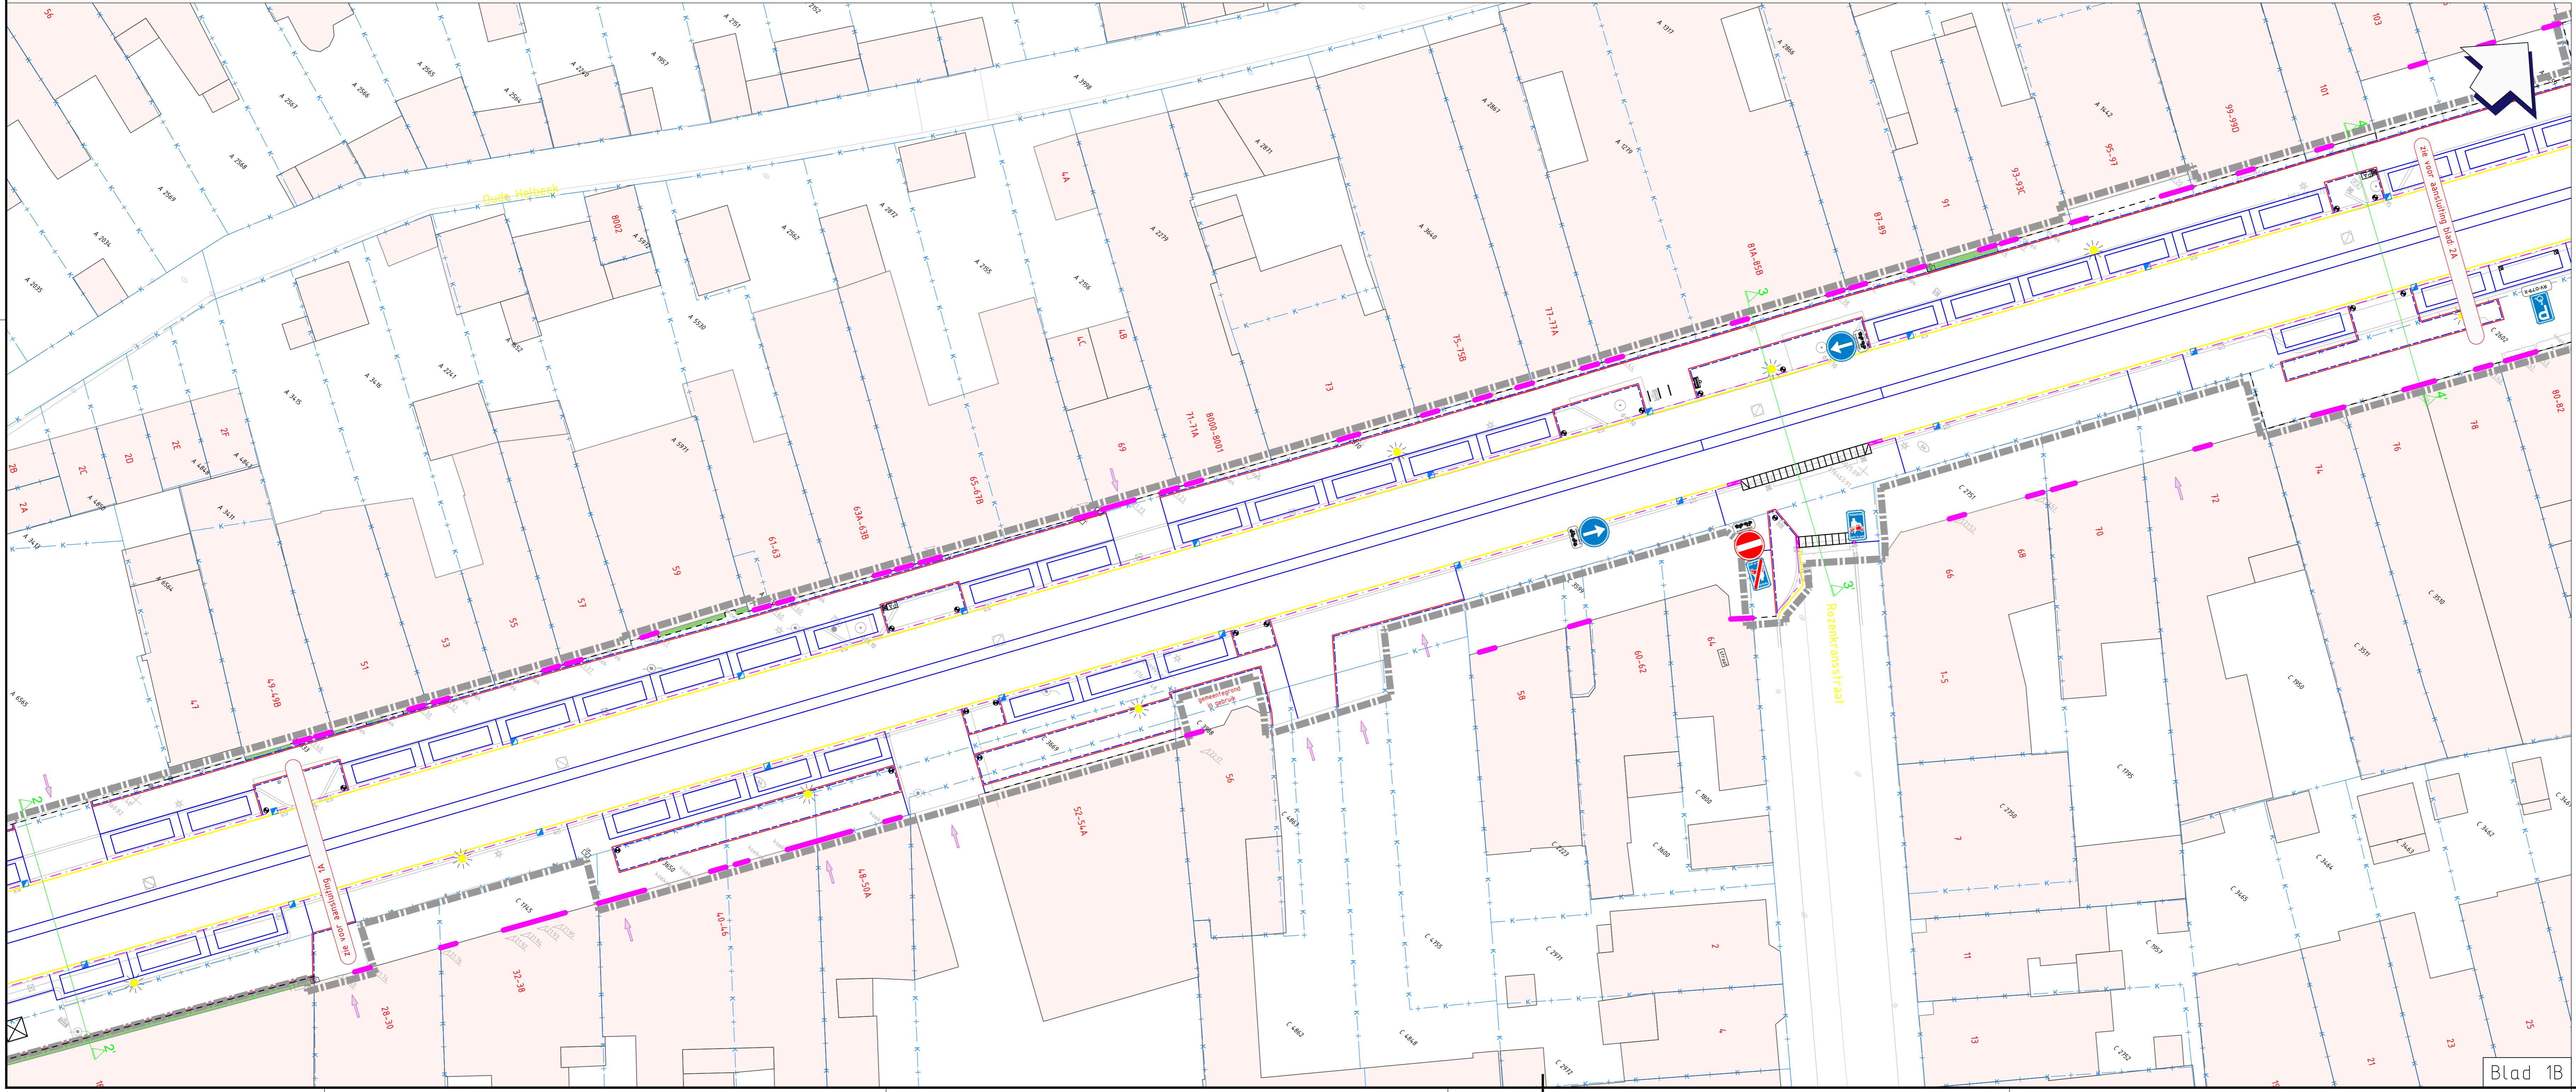

Blad 1B

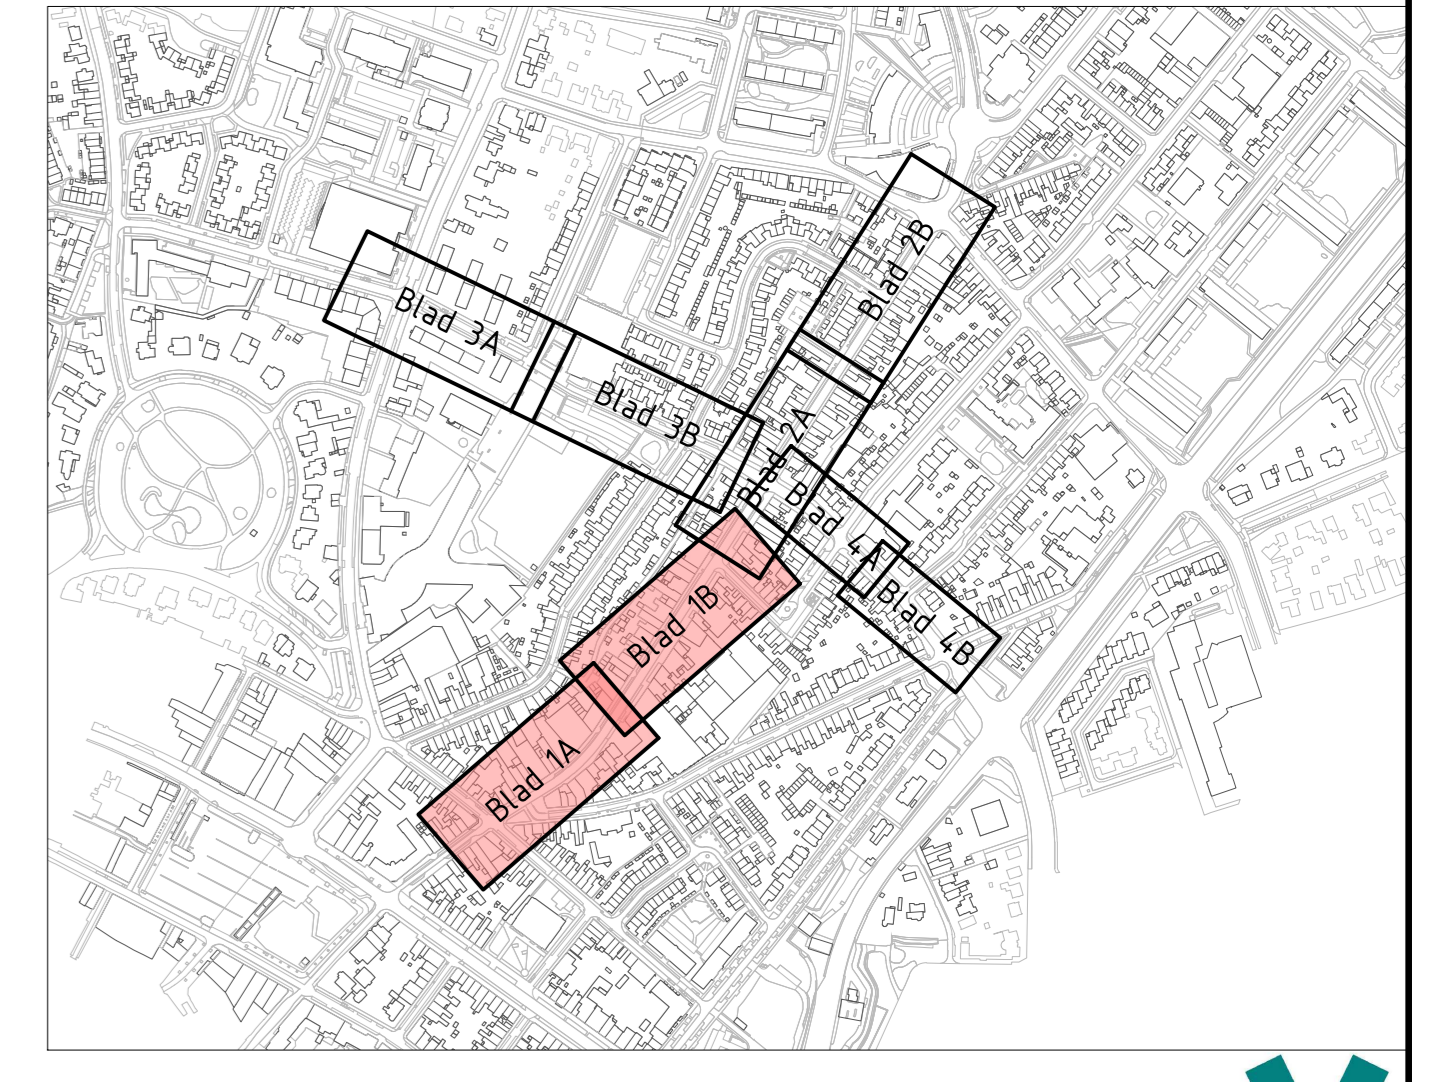

B	13-03-2024	Uitvoeringontwerp	Format: A0
A	22-01-2024	Uitvoeringontwerp	Schaal: 1:200
U	04-01-2024	Ontwerp	Datum: 22-01-2024
Opdrachtgever: Gemeente Venlo			Tek.: T. Wouters
Project: Straalseweg			Acc: R. Bloemers
Tekening: Verkeersborden			
Blad 1 van 4			
Tekeningnaam: 250313-TK-U06_Verkeersborden			

Meting in m, diameters en afm. bestelafmetingen in mm, hoogmetingen in m t.o.v. NAP, tenzij anders aangeven.

**DEN OUDEN**  
 Postbus 12 • 6400 AA Schijndel • Boxeladres: Heerlaan 7 • Schijndel  
 T: +31 (0)73 543 10 00 • info@denoudengroep.com • www.denoudengroep.com