


Blad 2A



Blad 2B

- Legenda**
- Werkgrens
 - Bestaande situatie
 - Nieuwe situatie
 - Kadastrale grens
 - A01-30-ZB
 - A02-30-ZE
 - B03
 - B06
 - C02
 - C03
 - C07 (5a)
 - C08 12,1m
 - C09 12,1m
 - D04
 - D05-L
 - E01-ZB
 - E01-ZE
 - E02
 - E06
 - E07
 - E10
 - E11
 - E1000
 - E101-ZB
 - E101-ZE
 - G05
 - G06
 - L1002-A
 - L1002-B
 - OB5A
 - OB210
 - OB309
 - OB504
 - Straatnaambord
 - WhatsApp buurtpreventiebord
 - Bestaande parkeeractiemat

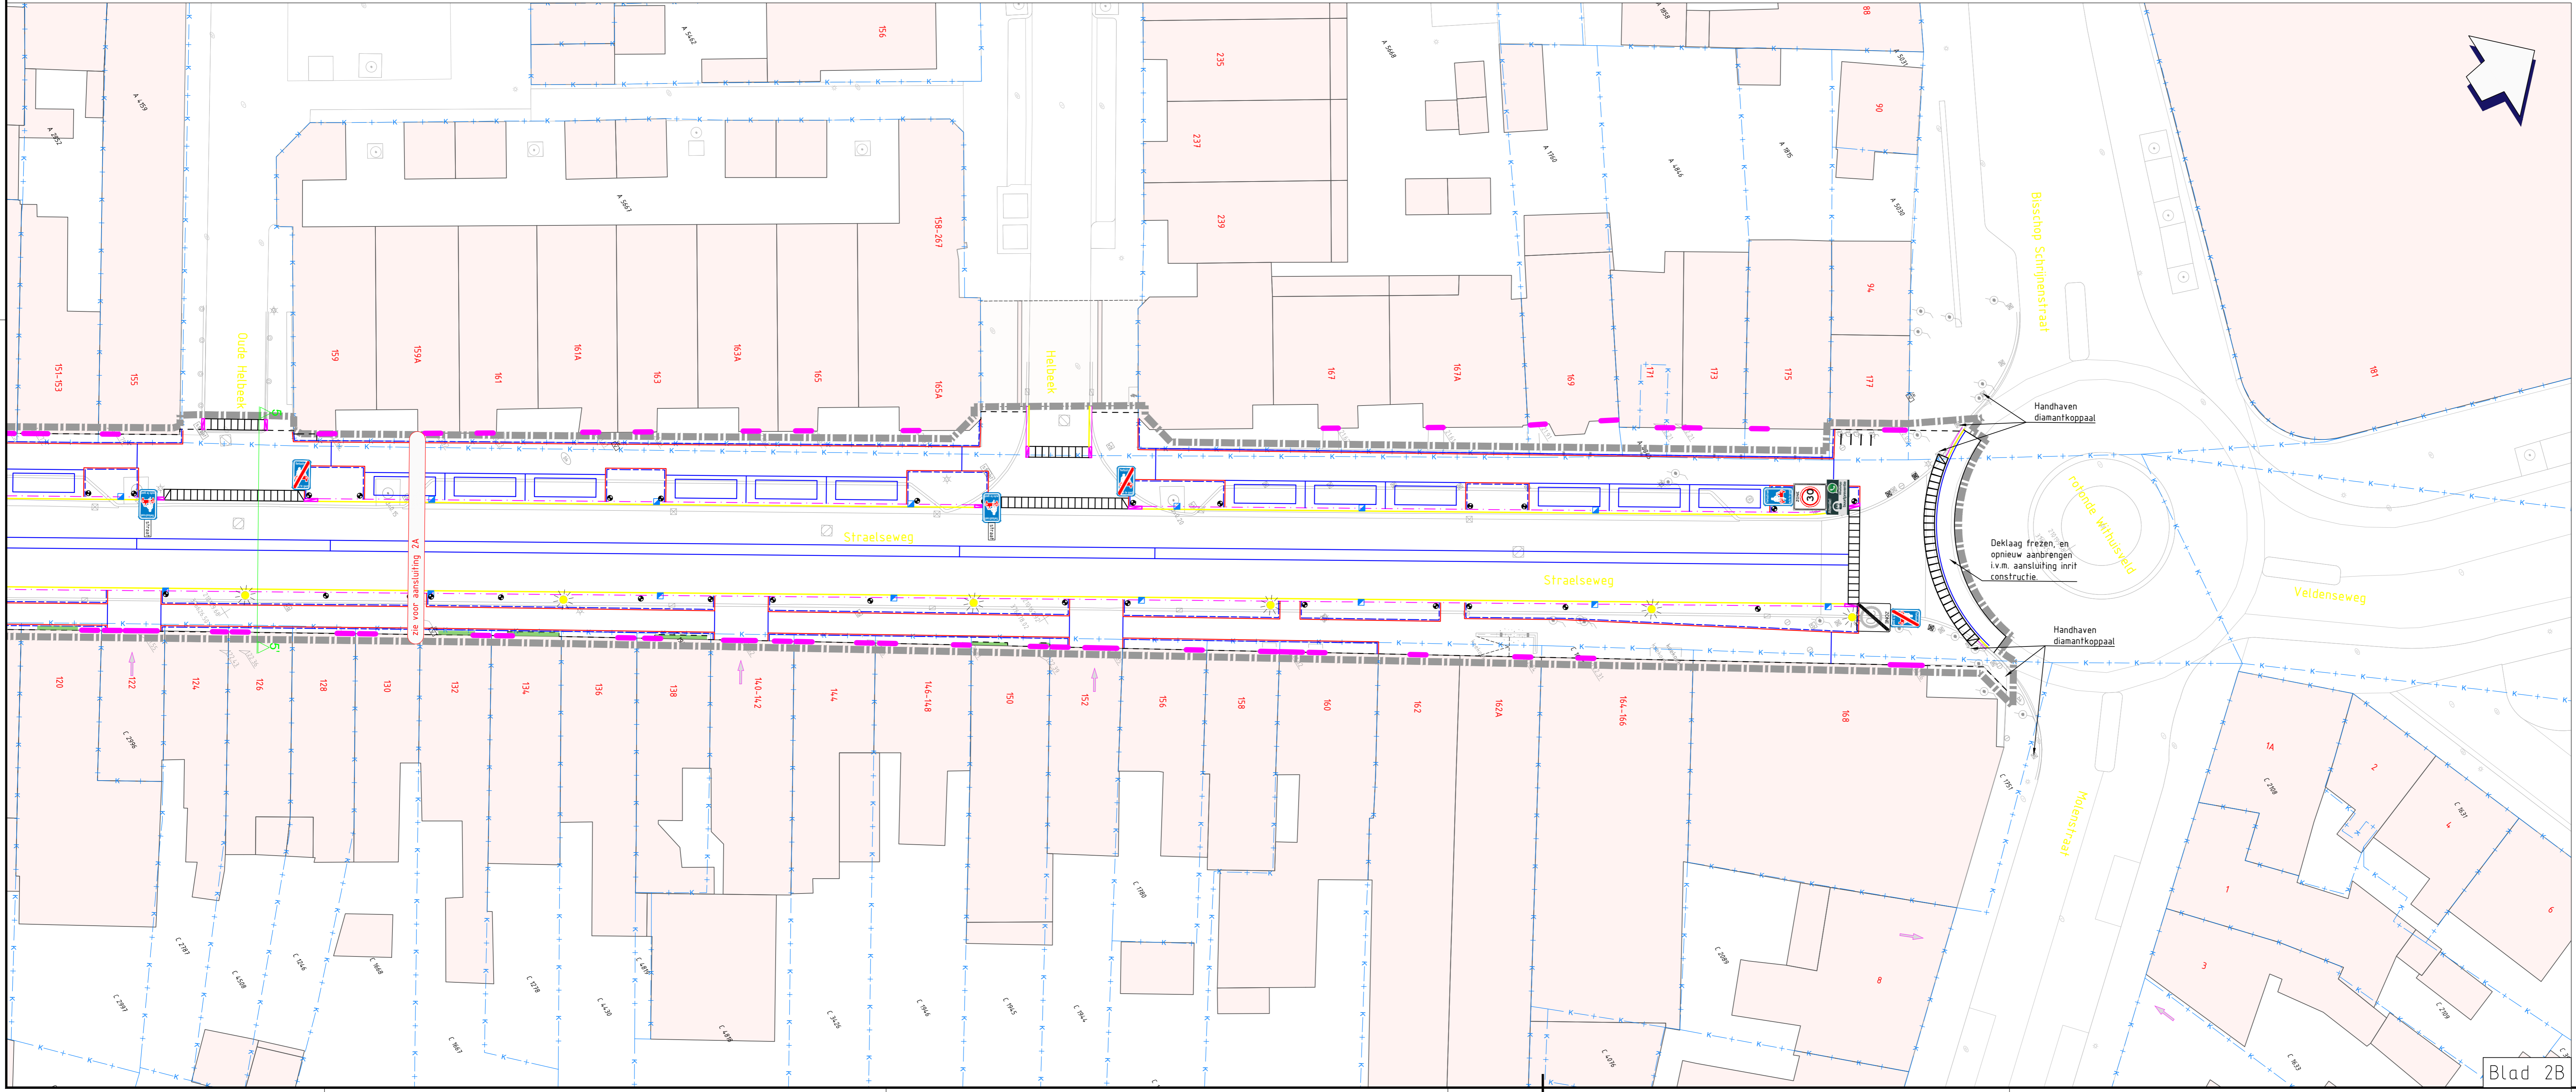

B	13-03-2026	Uitvoeringontwerp	Format: A0
A	22-01-2026	Uitvoeringontwerp	Schaal: 1:200
U	06-01-2026	Ontwerp	Datum: 22-01-2026
U	06-01-2026	Ontwerp	Tek.: T. Wouters
Opdrachtgever: Gemeente Venlo			Acc.: R. Bloomers
Project: Straalseweg			
Tekening: Verkeersborden			
Blad 2 van 4			
Tekeningnaam: 250313-TK-U06_Verkeersborden			

DEN OUDEN

Postbus 12 • 6400 AA Schijndel • Boxeladres: Hermaalen 7 • Schijndel
 T: +31 (0)73 543 10 00 • info@denoudengroep.com • www.denoudengroep.com

www.denoudengroep.com