


Blad 4A

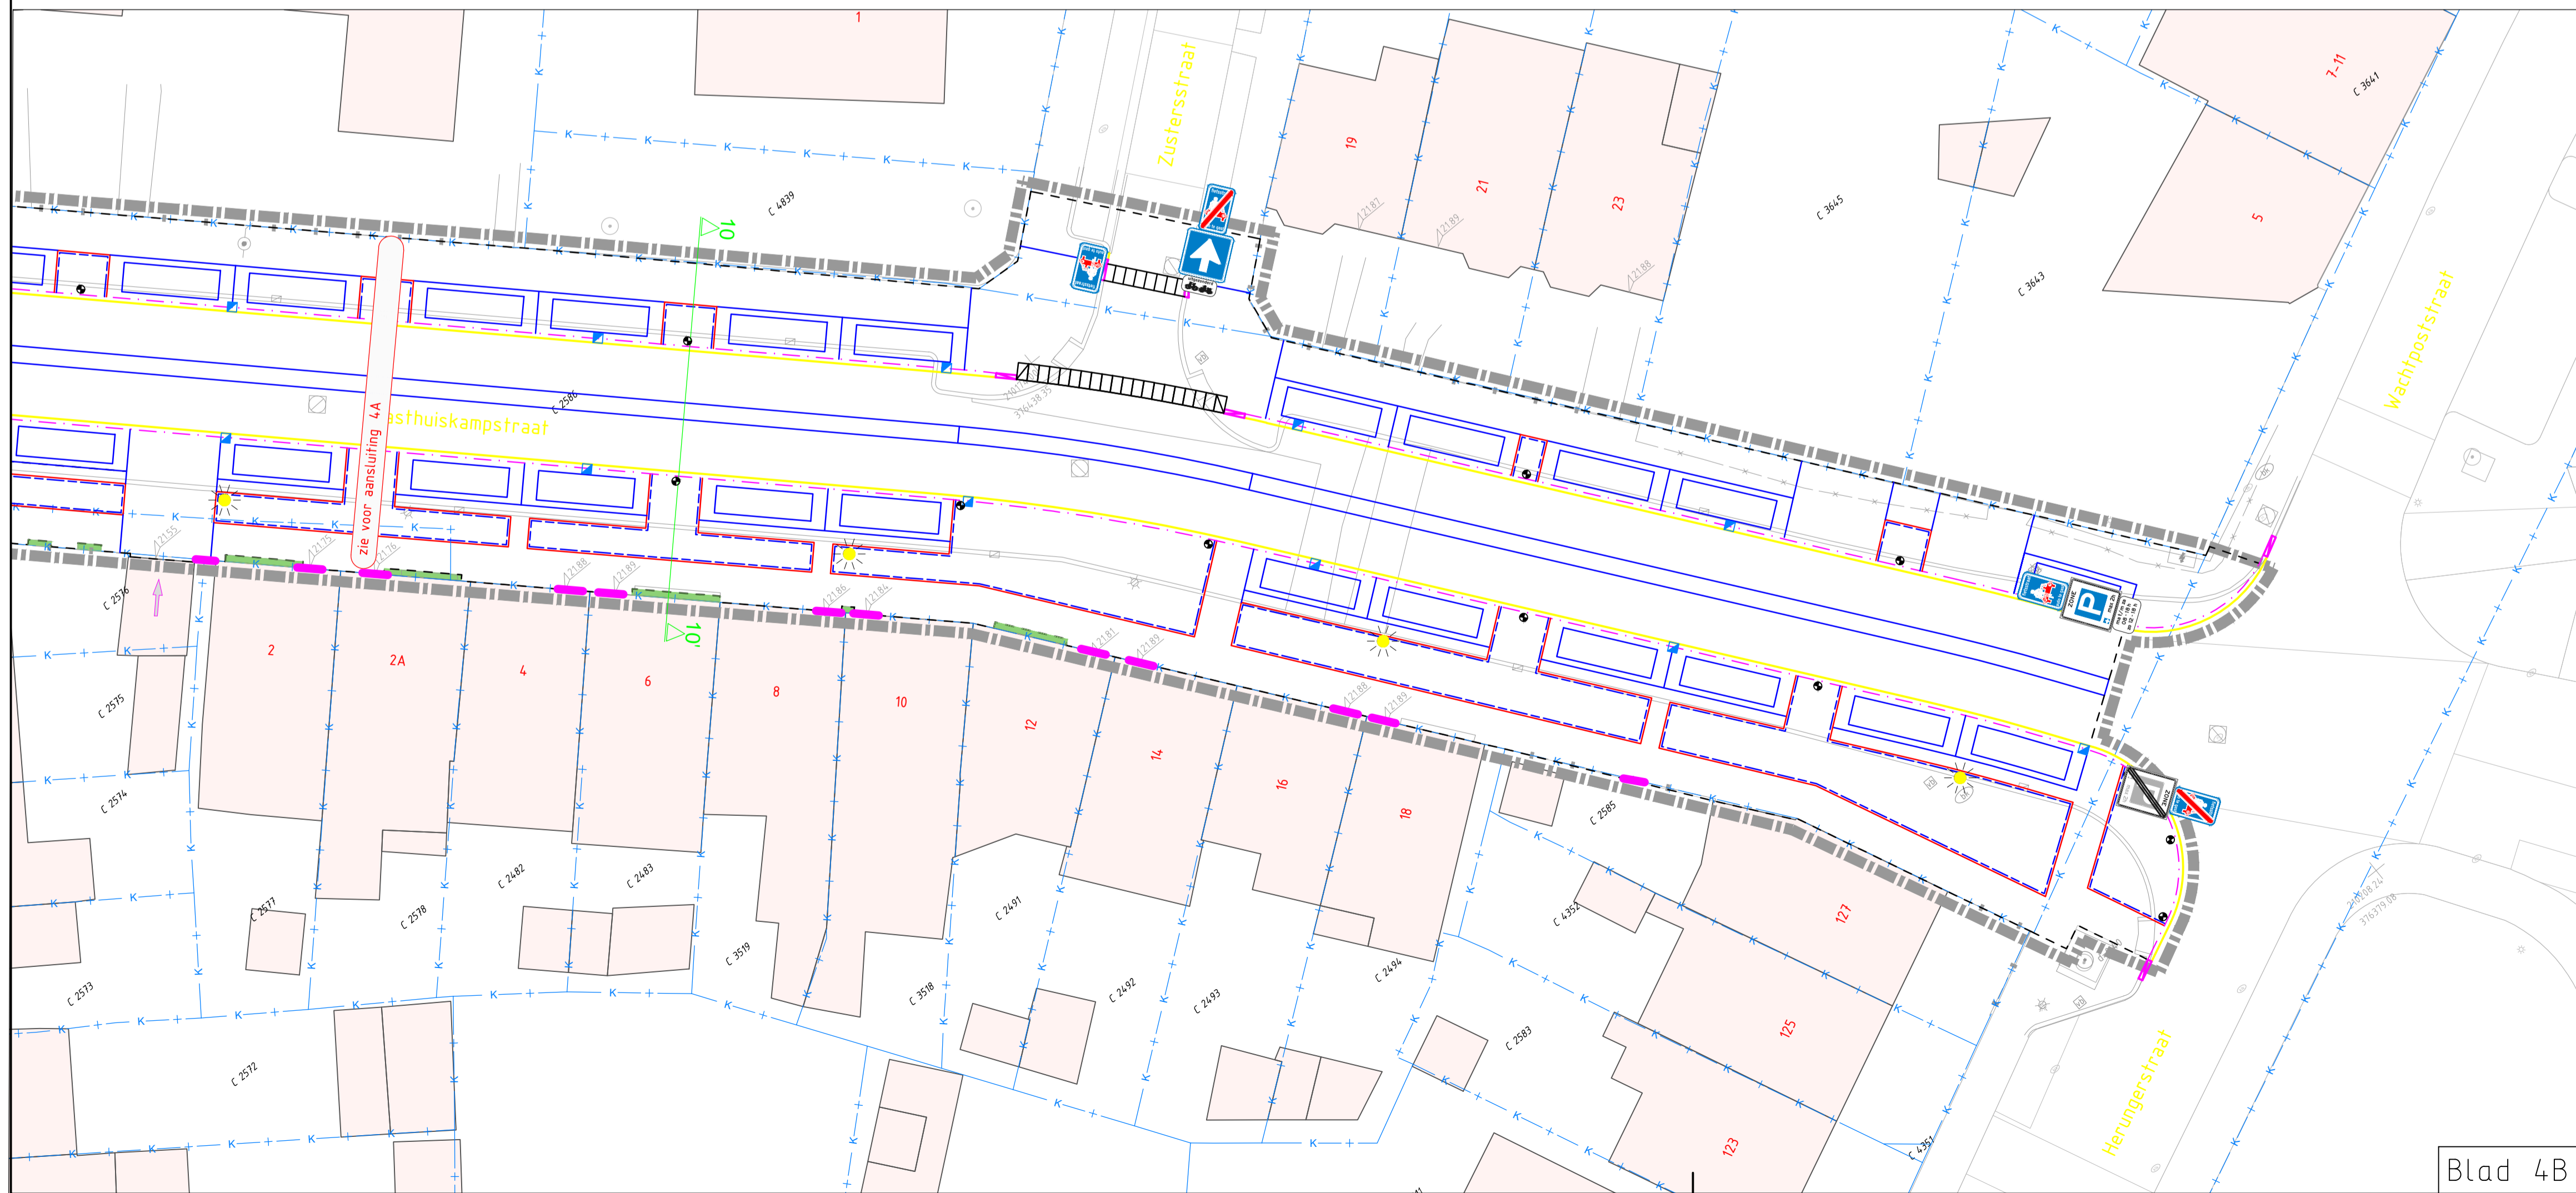

Blad 4B

Legenda

- Werkgrens
- Bestaande situatie
- Nieuwe situatie
- Kadastrale grens
- A01-30-ZB
- A02-30-ZE
- B03
- B06
- C02
- C03
- C17 (5m)
- C18 (2,1m)
- C19 (2,7m)
- D04
- D05-L
- E01-ZB
- E01-ZE
- E02
- E06
- E07
- E10
- E11
- E1000
- E101-ZB
- E101-ZE
- G05
- G06
- L1002-A
- L1002-B
- OB54
- OB213
- OB309
- OB504
- Straafnaambord
- WhatsApp buurtpreventiebord
- Bestaande parkeerautoaaf



B	13-03-2024	Uitvoeringsontwerp		
A	22-01-2026	Uitvoeringsontwerp		
Versie	Datum	Omschrijving		
Maten in m, diameters en afm. bestratingmaterialen in mm, hoogmaten in m t.o.v. NAP, tenzij anders aangeven.				
Opdrachtgever:	Gemeente Venlo			Formaat: A1
Project:	Straalseweg			Schaal: 1:200
Tekening:	Verkeersborden			Datum: 22-01-2026
	Blad 4 van 4			Tek.: T. Wouters
Tekeningnaam:	250313-TK-U06_Verkeersborden			Acc.: R. Bloemers

DEN OUDEN

Postbus 12 • 5480 AA Schijndel • Bezoekadres: Hermelen 7 • Schijndel
 T. +31 (0)73 543 10 00 • info@denoudengroep.com • www.denoudengroep.com

www.denoudengroep.com