



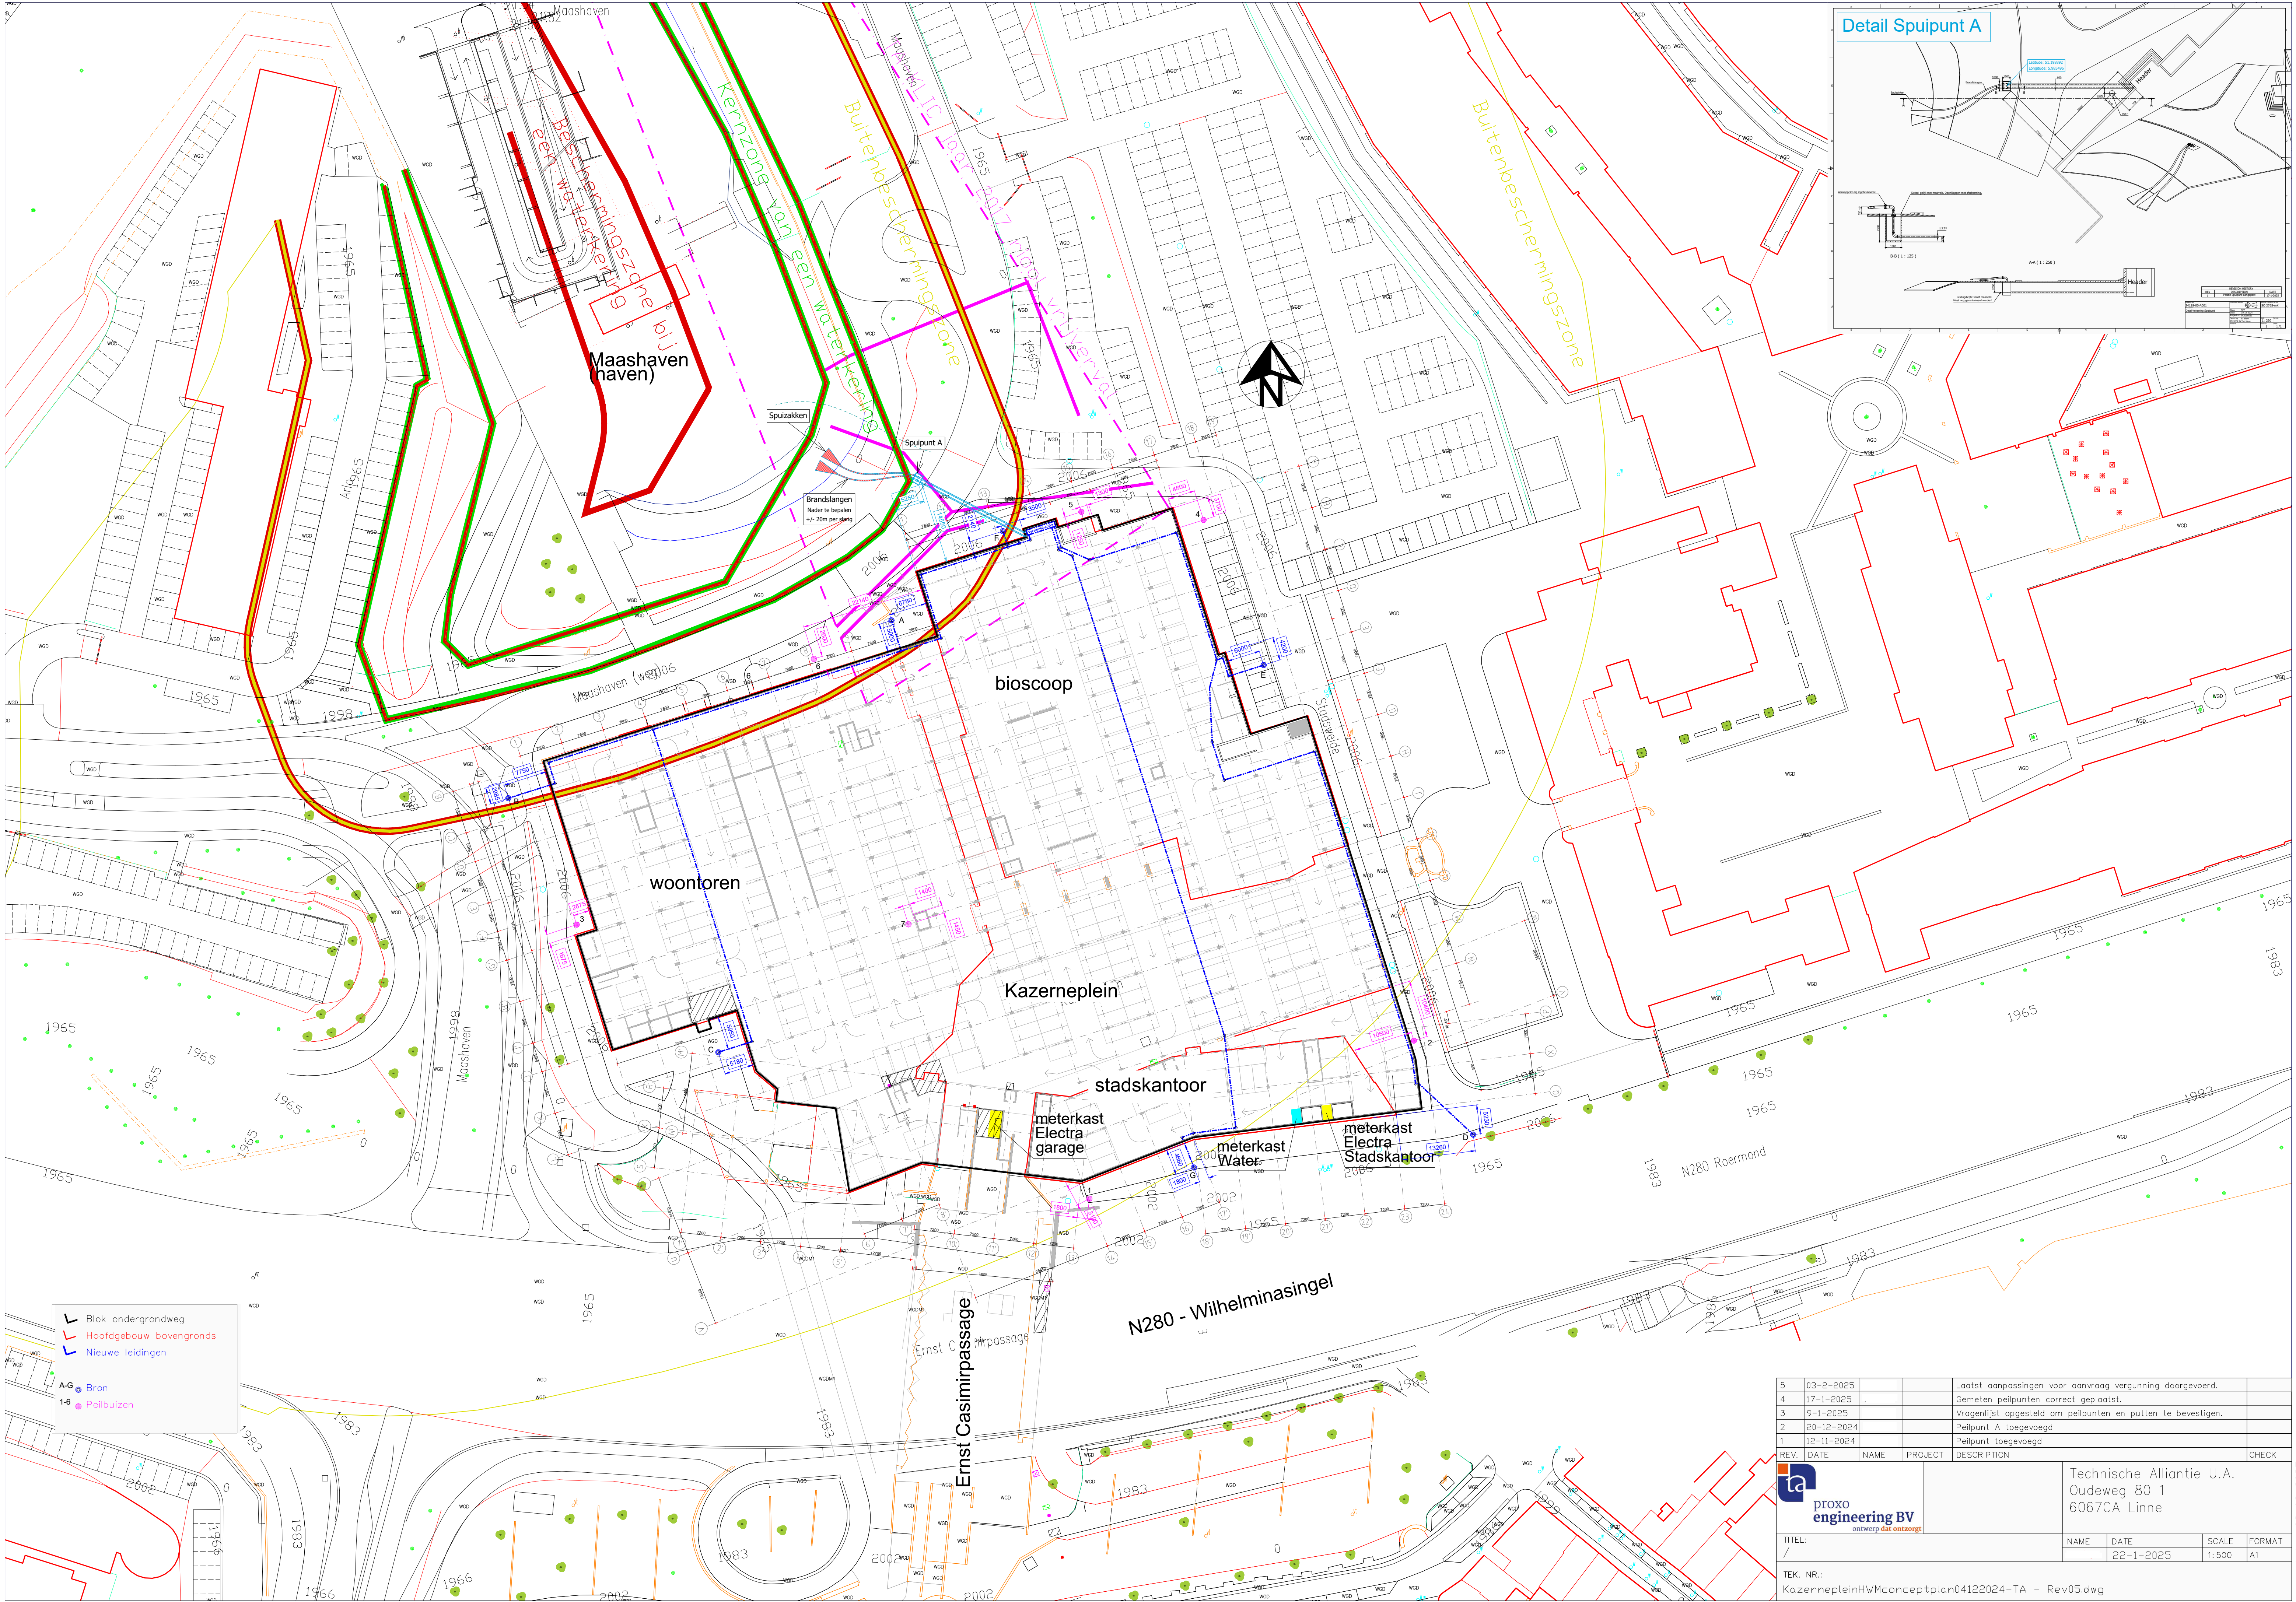

Detail Spuipunt A

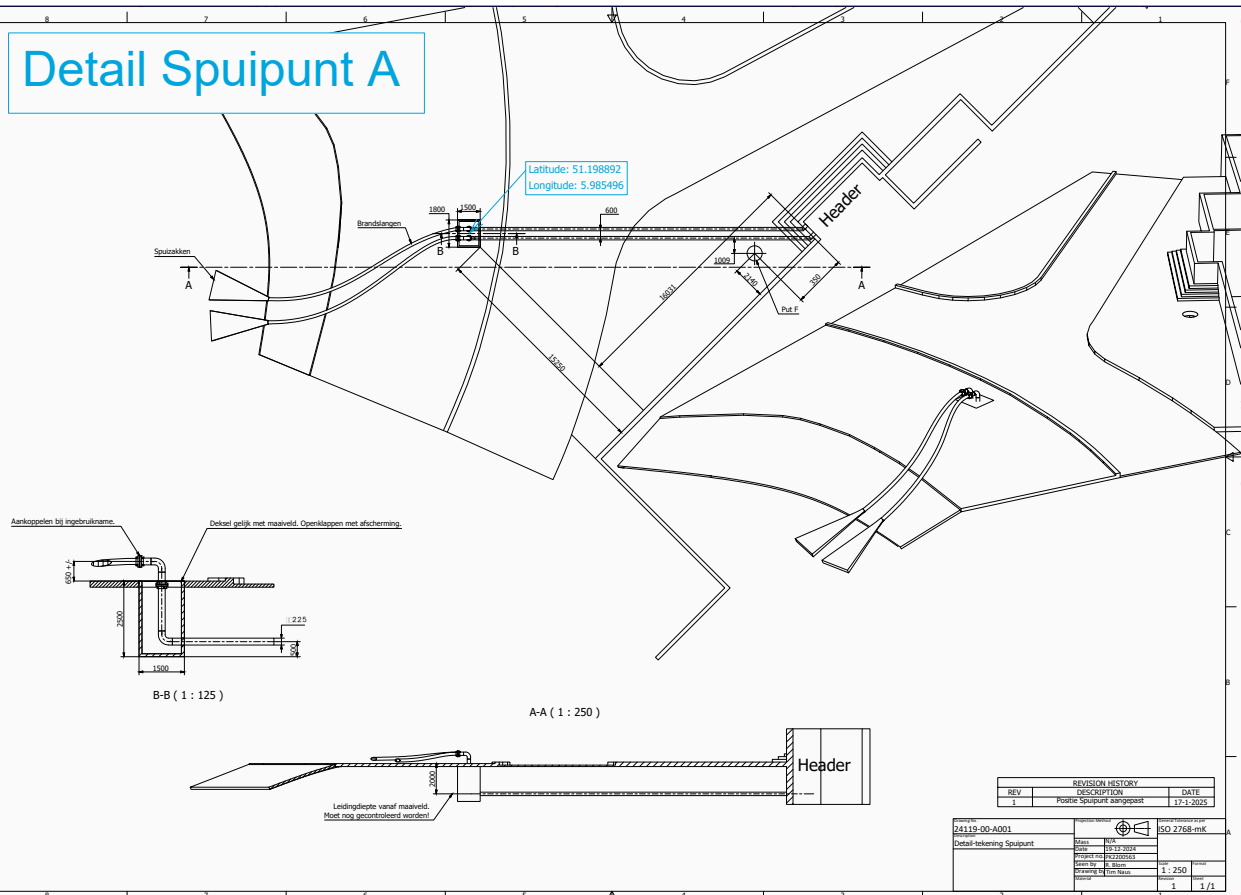

- Blok ondergrondweg
- Hoofdgebouw bovengronds
- Nieuwe leidingen
- A-G Bron
- 1-6 Peilbuizen

5	03-2-2025			Laatst aanpassingen voor aanvraag vergunning doorgevoerd.	
4	17-1-2025			Gemeten peilpunten correct geplaatst.	
3	9-1-2025			Vragenlijst opgesteld om peilpunten en putten te bevestigen.	
2	20-12-2024			Peilpunt A toegevoegd	
1	12-11-2024			Peilpunt toegevoegd	
REV.	DATE	NAME	PROJECT	DESCRIPTION	CHECK
 proxo engineering BV ontwerp dat ontzorgt				Technische Alliantie U.A. Oudeweg 80 1 6067CA Linne	
TITEL: /				NAME	DATE
TEK. NR.: KazernepleinHWconceptplan04122024-TA - Rev05.dwg				22-1-2025	SCALE 1:500
				FORMAT A1	

save date: 03-02-2025