



Aankoppelen bij ingebruikname.

Deksel gelijk met maaiveld. Openklappen met afscherming.

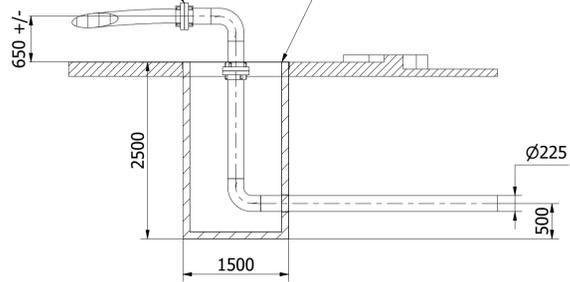

B-B ( 1 : 50 )

A-A ( 1 : 100 )

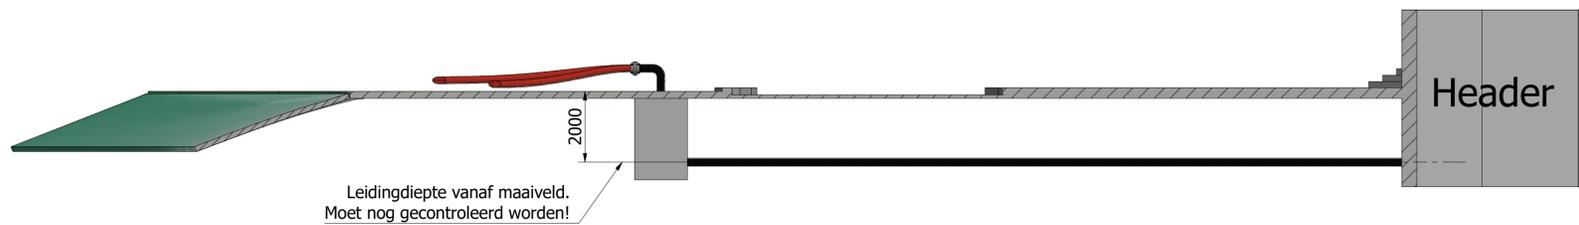

REVISION HISTORY		
REV	DESCRIPTION	DATE
1	Positie Spuipunt aangepast	17-1-2025
2	Coördinaten toegevoegd.	4-2-2025

Drawing No.  
24119-00-A001

Description  
Detail-tekening Spuipunt

Proxo Engineering B.V.  
Oudeweg 80  
6067 CA Linne  
+31 (0) 85 48 30 938  
info@proxo-engineering.com  
www.proxo-engineering.com

Projection Method	General Tolerance as per
ISO 2768-mK	
Mass	N/A
Date	19-12-2024
Project no.	PK2200563
Seen by	
Drawing by	
Material	
Scale	Format
1 : 100	A1
Revision	Sheet
2	1/1