
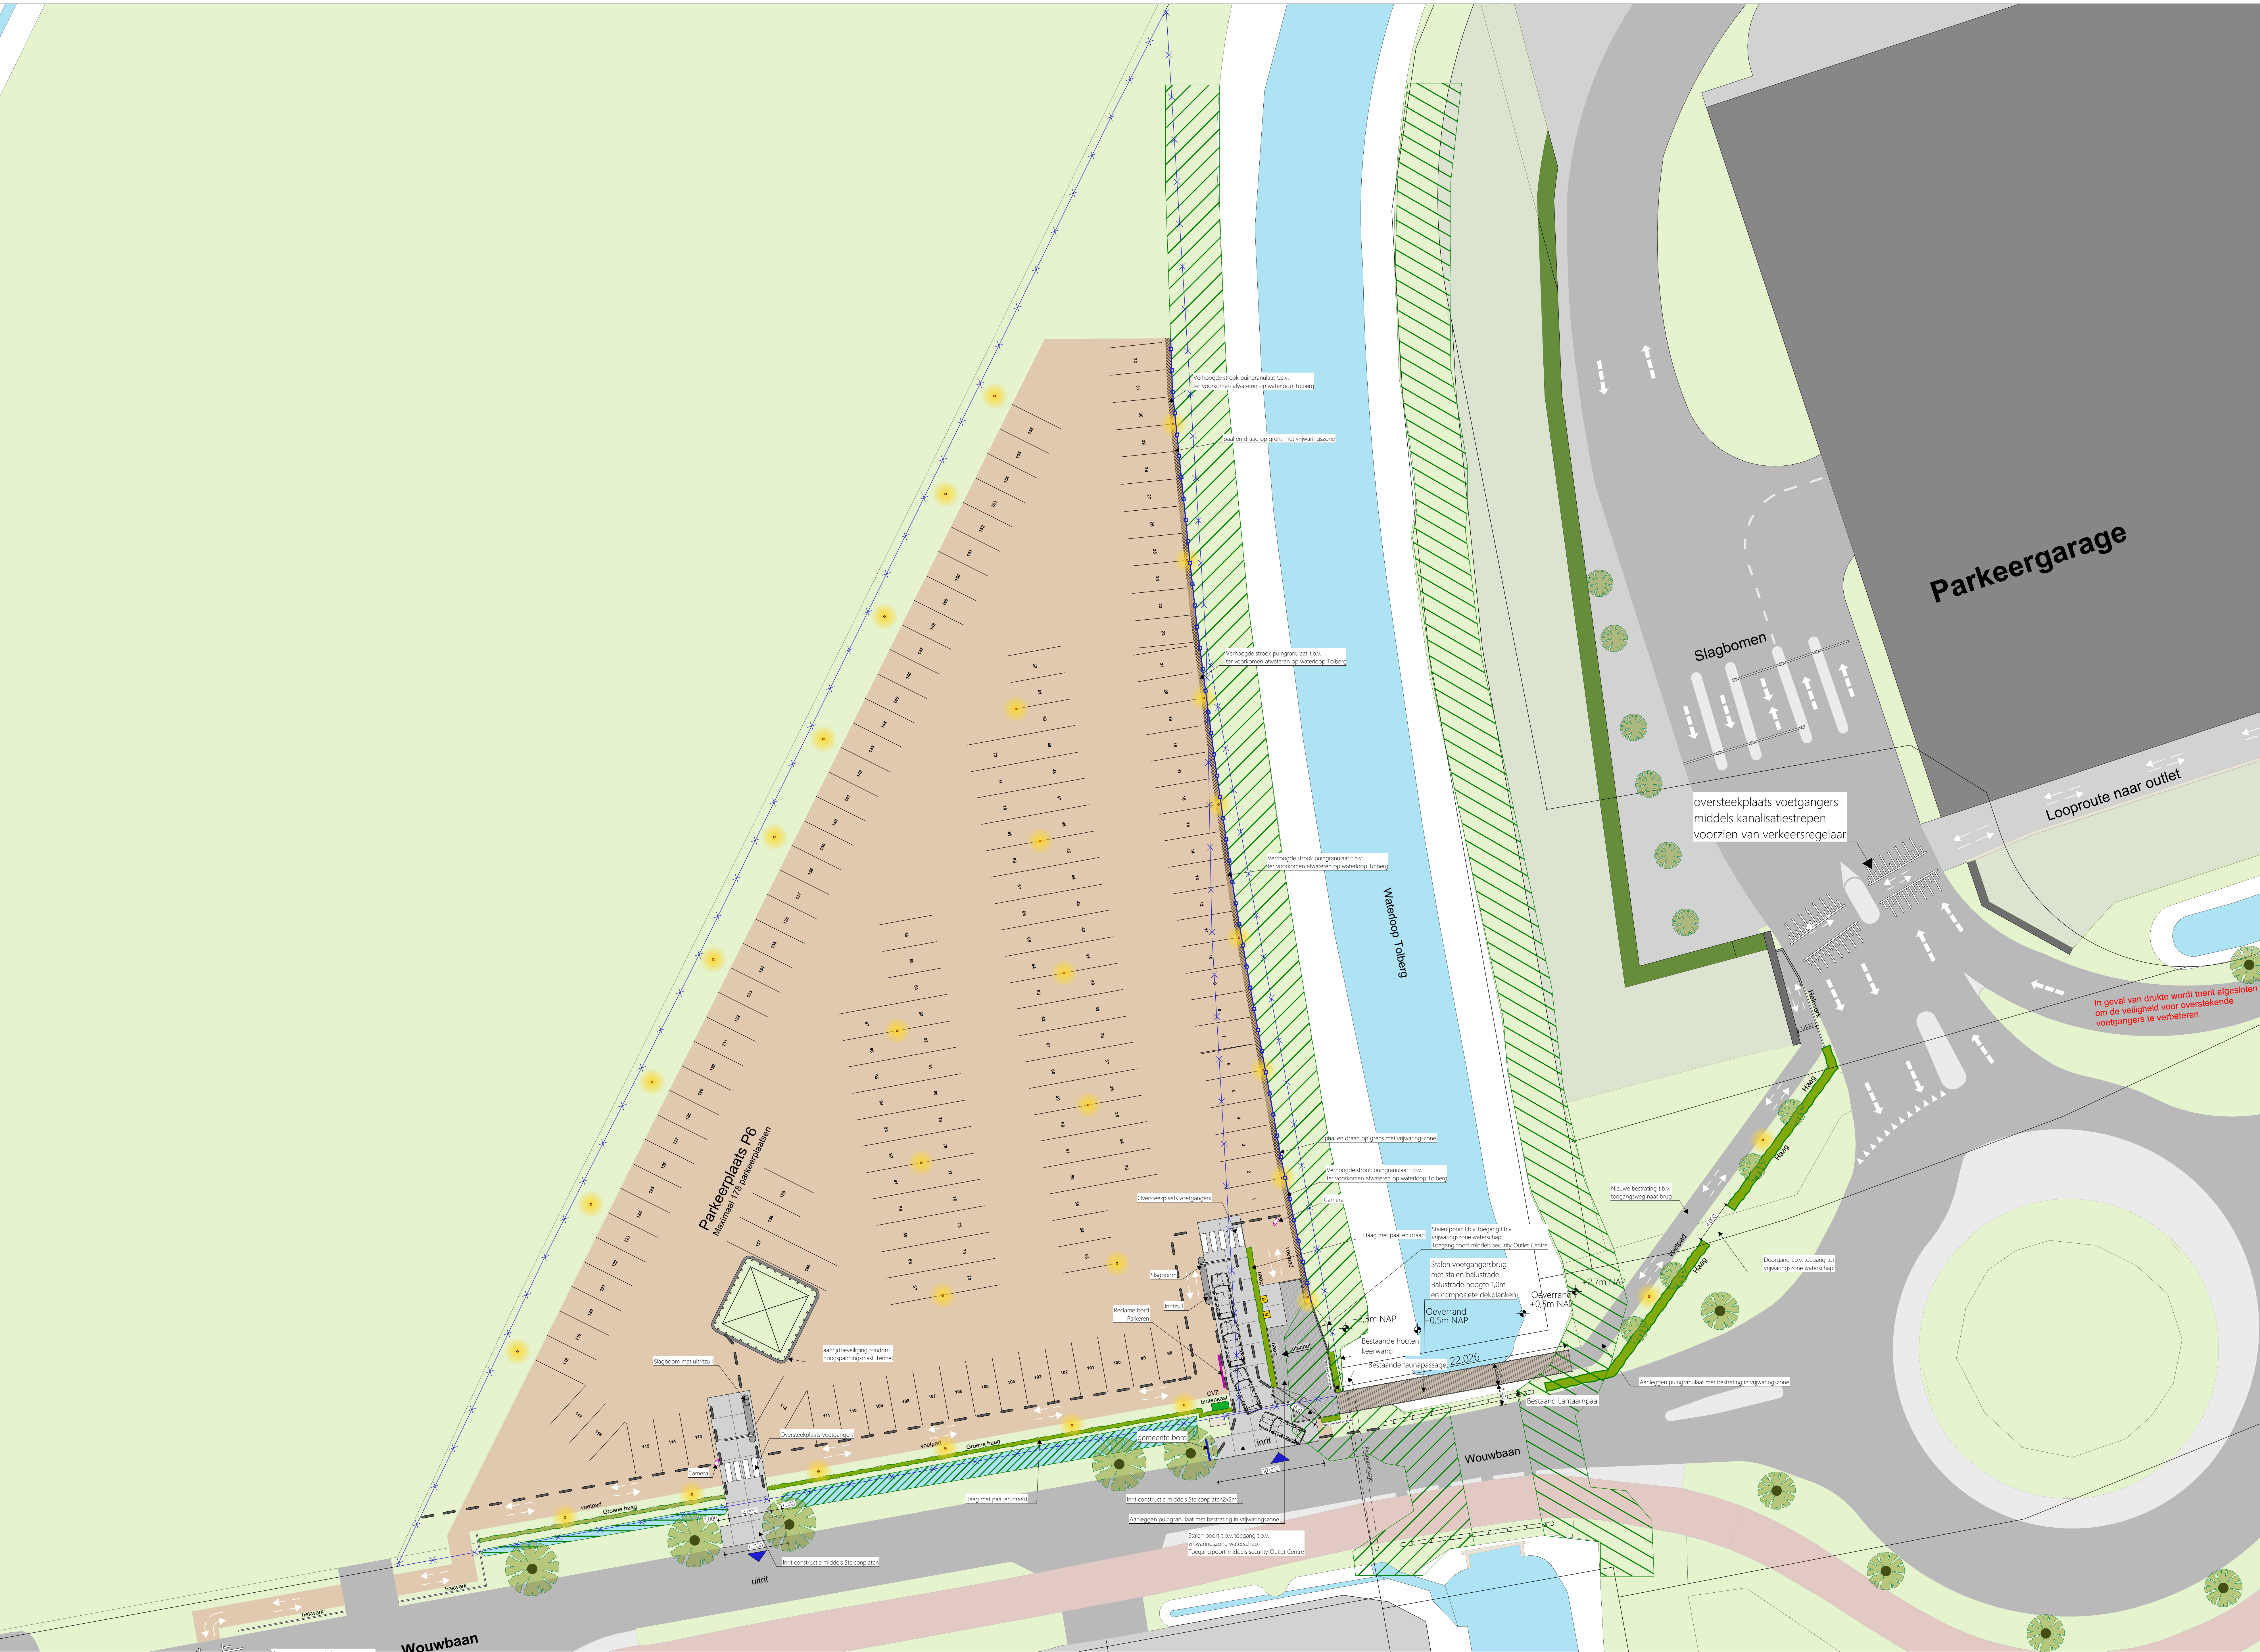


Renvooi

- Lichtmast max. hoogte 4m  
Voorgedend plan realiseert 33 lichtmasten
- Stoobanden
- Betaalautomaat
- Camerabewaking max. hoogte 4m
- Parkeerbord
- Stelcomplaten 2x2m

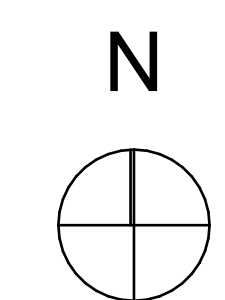

|  |                 |               |
|--|-----------------|---------------|
| Opdrachtgever:   |                 |               |
| McArthurGlen<br>Rosada 70, 4703 TB Roosendaal                          |                 |               |
| Project:   |                 |               |
| Tijdelijke parkeerplaatsen Roosendaal<br>Rosada 70, 4703 TB Roosendaal |                 |               |
| Fase:  |                 |               |
| DO - Parkeerplaatsen   |                 |               |
| Onderdeel:   |                 |               |
| Inrichtingsplan Parkeerplaatsen P6                                     |                 |               |
| Projectarchitect:  | Projectmanager: | BIM-Engineer: |
| RK   | RK              | RK            |
| Formaat:   | Datum:          |               |
| A0   | 05-03-2026      |               |
| Projectnummer / tekeningnummer:  |                 |               |
| 25002-D09  |                 |               |