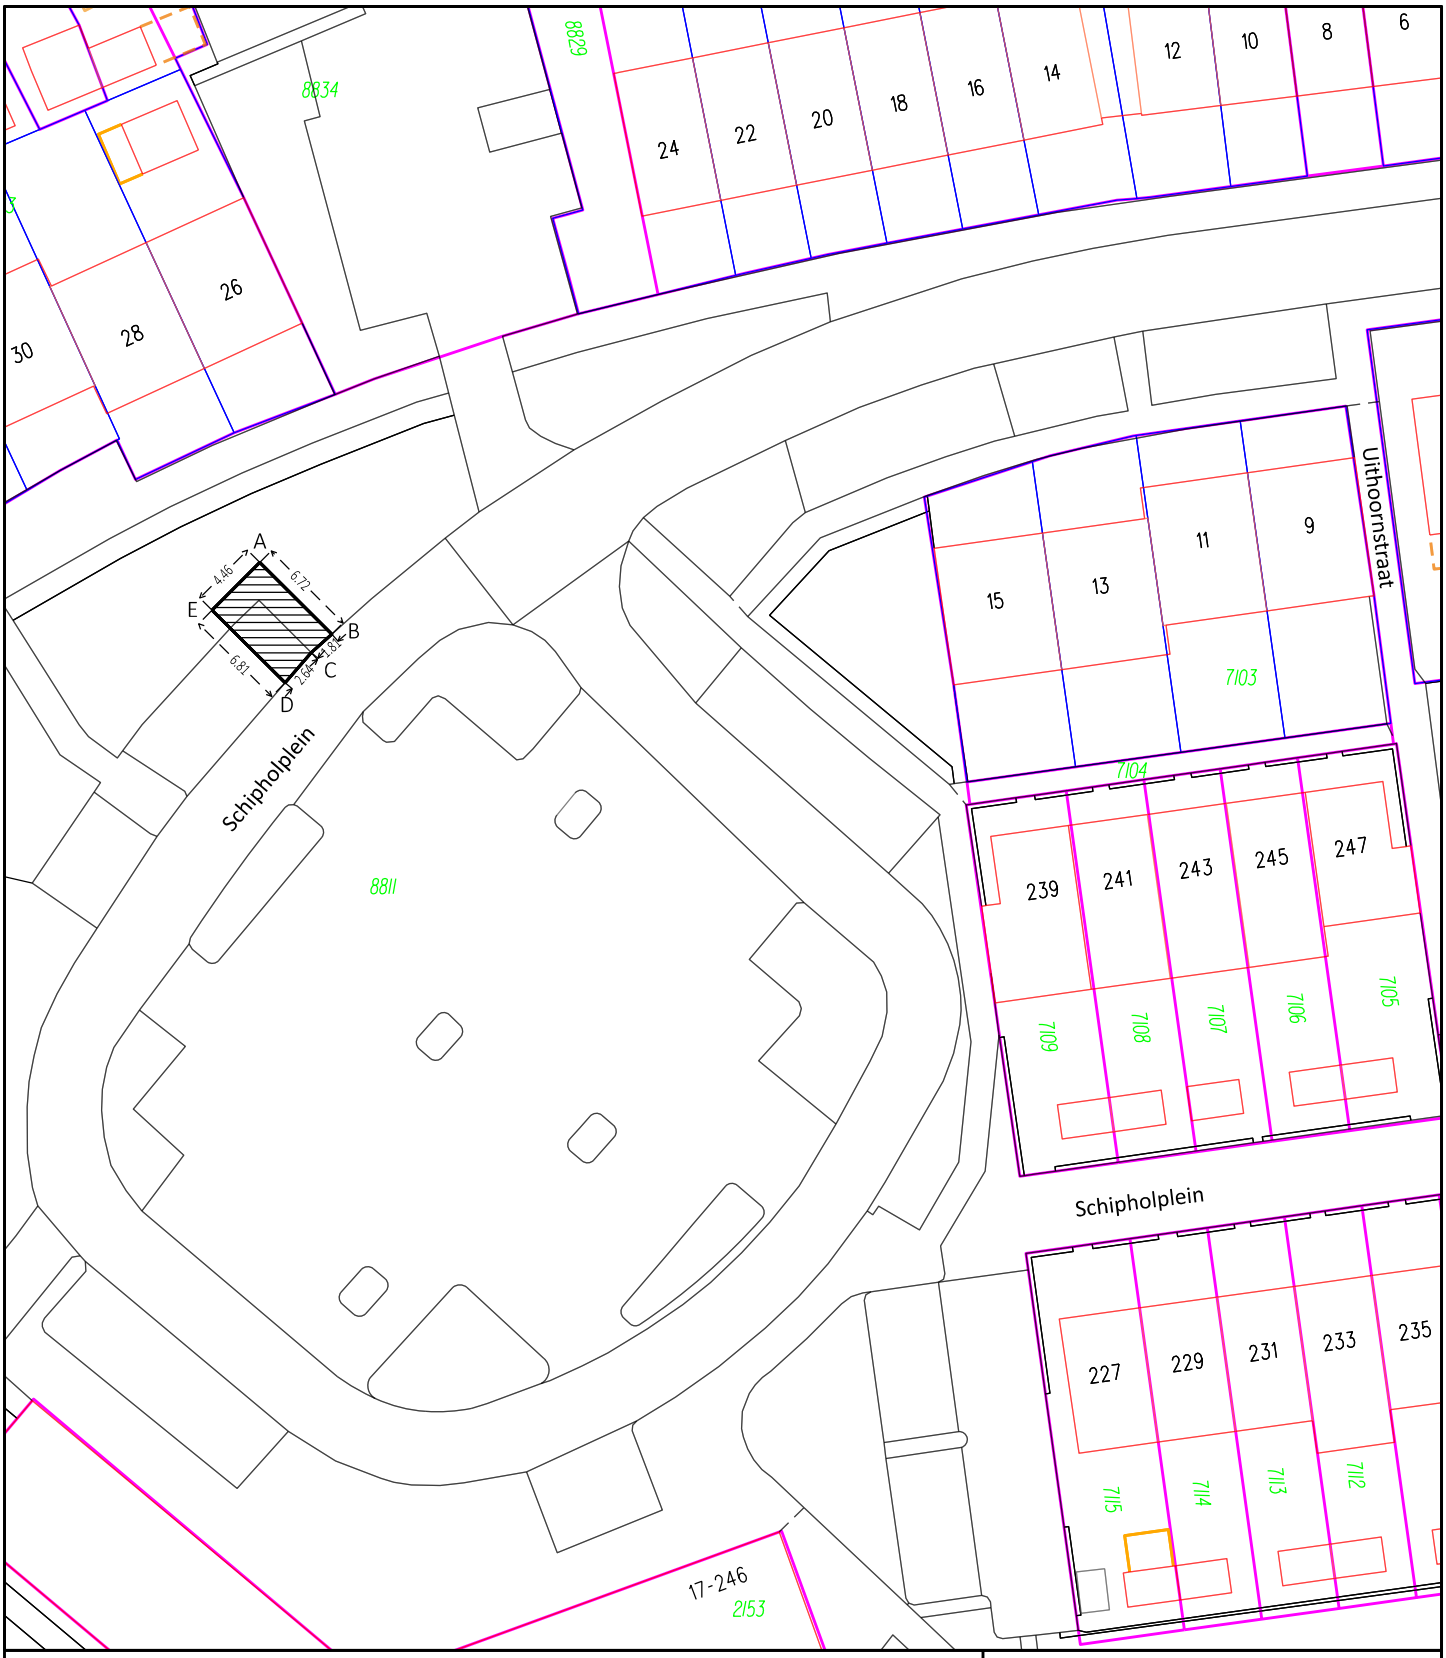

DOOR DE GEMEENTE ARNHEM AAN LIANDER
IN RECHT VAN OPSTAL UIT TE GEVEN PERCEEL
Kad. bekend: gem. Arnhem sectie AC nr. 8811 ged.

Oppervlakte: ± 30 m²

voor akkoord

A:	X = 187401.987	Y = 441690.470
B:	X = 187405.139	Y = 441693.626
C:	X = 187409.894	Y = 441688.878
D:	X = 187408.540	Y = 441687.670
E:	X = 187406.818	Y = 441685.674

Tekeningnummer

2025-ARN-A2029

N

Getekend	Gewijzigd	Datum
RvG	-	-
Gecontroleerd	-	-
RV	-	-
	-	-
	-	-

Schaal 1 : 500

Formaat A4

Datum 29-10-2025

Case nr: 0305055

Gemeente Arnhem

Team Basisregistraties De Connectie
Eusebiusbuitensingel 53
6825 HZ Arnhem
Postbus 2142
6802 CC Arnhem