


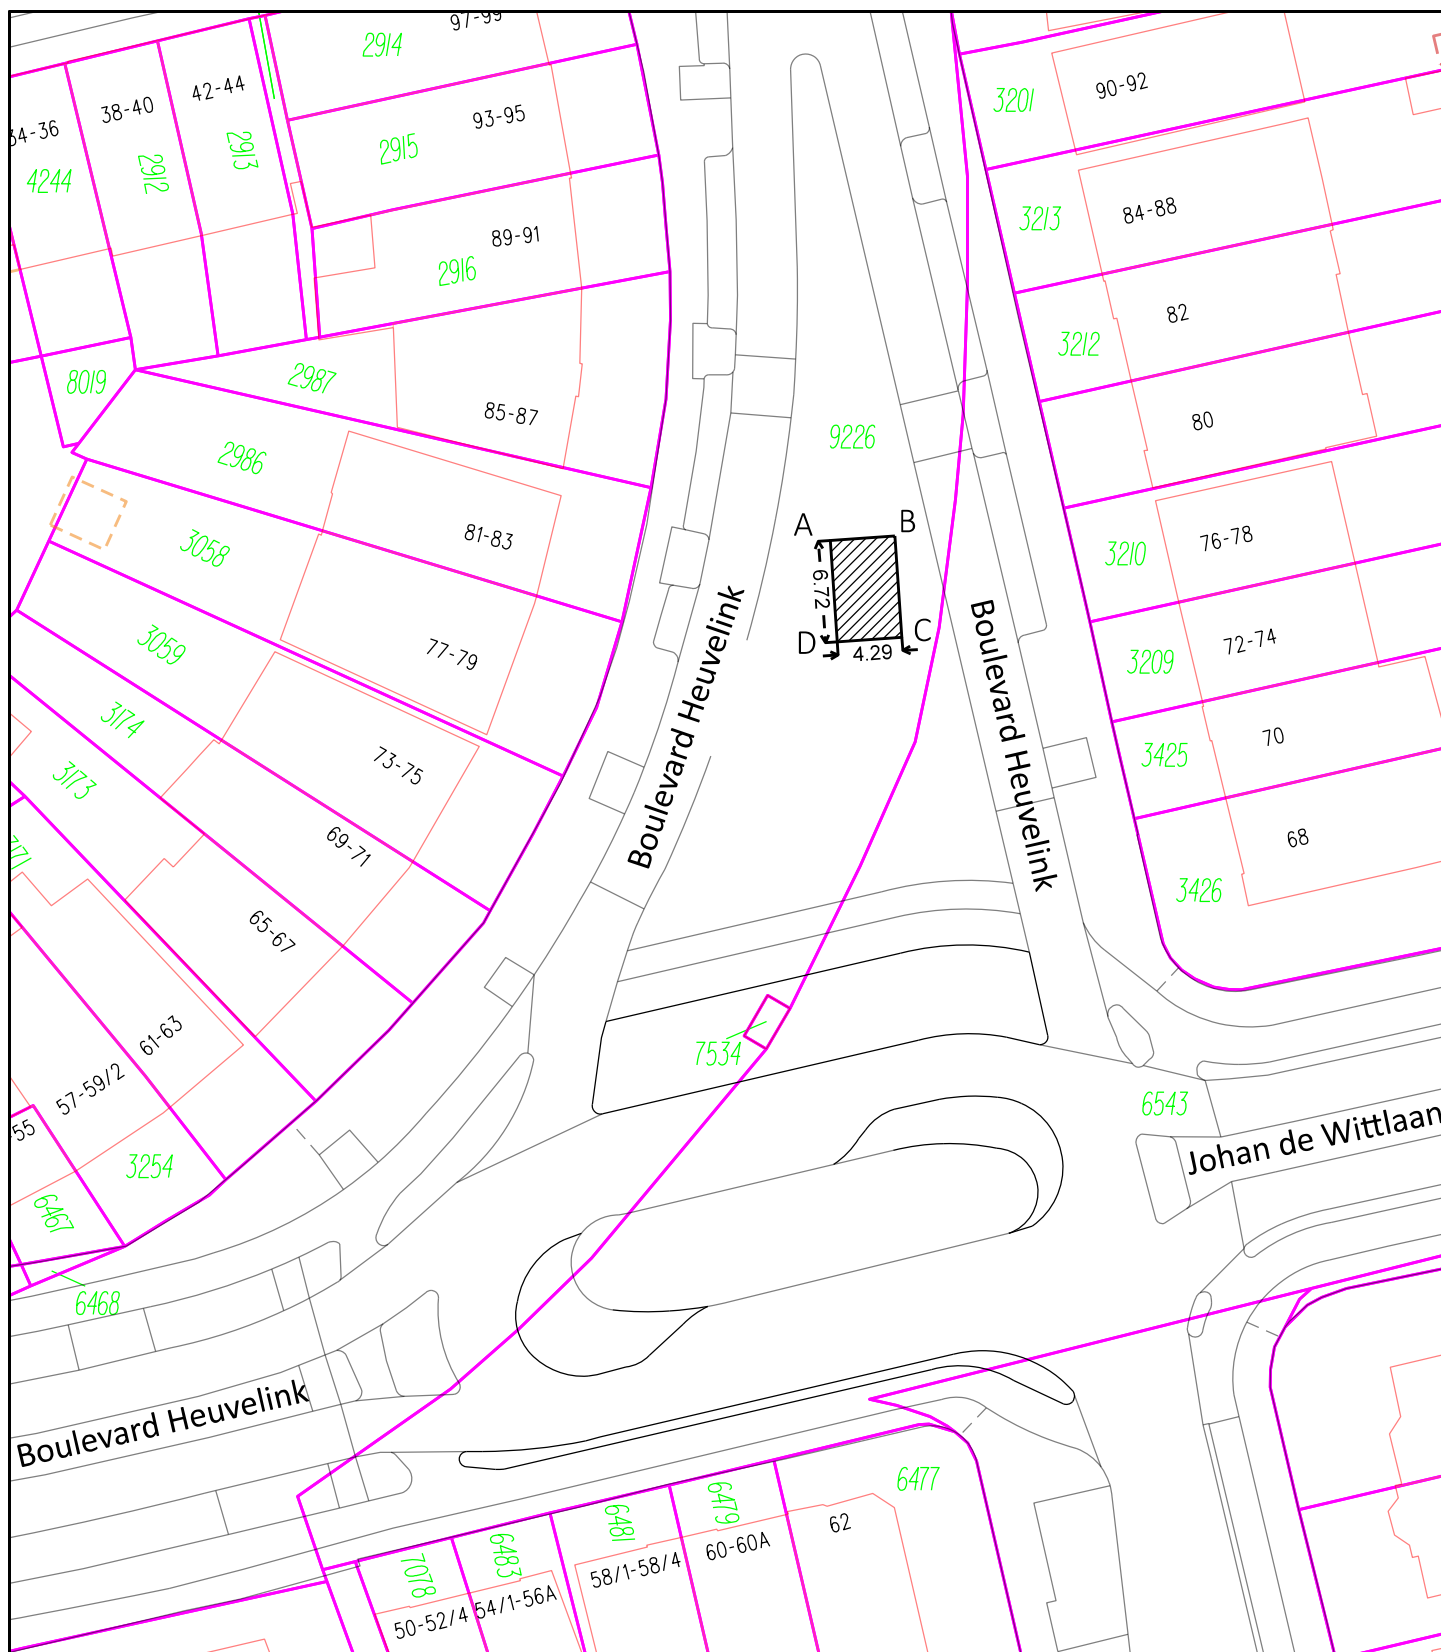

DOOR DE GEMEENTE ARNHEM AAN LIANDER OVER TE DRAGEN PERCEEL
Kad. bekend: gem. Arnhem sectie Q nr. 9226 ged.

Oppervlakte: $\pm 29 \text{ m}^2$

voor akkoord

A:	X = 191624.67	Y = 443514.19
B:	X = 191628.94	Y = 443514.49
C:	X = 191629.41	Y = 443507.78
D:	X = 191625.13	Y = 443507.49

Tekeningsnummer

2025-ARN-A1028



Getekend	
----------	--

Gewijzigd

Datum	
-------	--

Schaal
1 : 500

Gecontroleerd

+

+

Formaat
A4

Datum	
-------	--

+

[illegible]

Case nr: 290714

Gemeente Arnhem



Team Basisregistraties

De Connectie

Eusebiusbuitensingel 53
6825 HZ Arnhem
Postbus 2142
6802 CC Arnhem

Formaat A4	Datum 28-10-2025
---------------	---------------------