



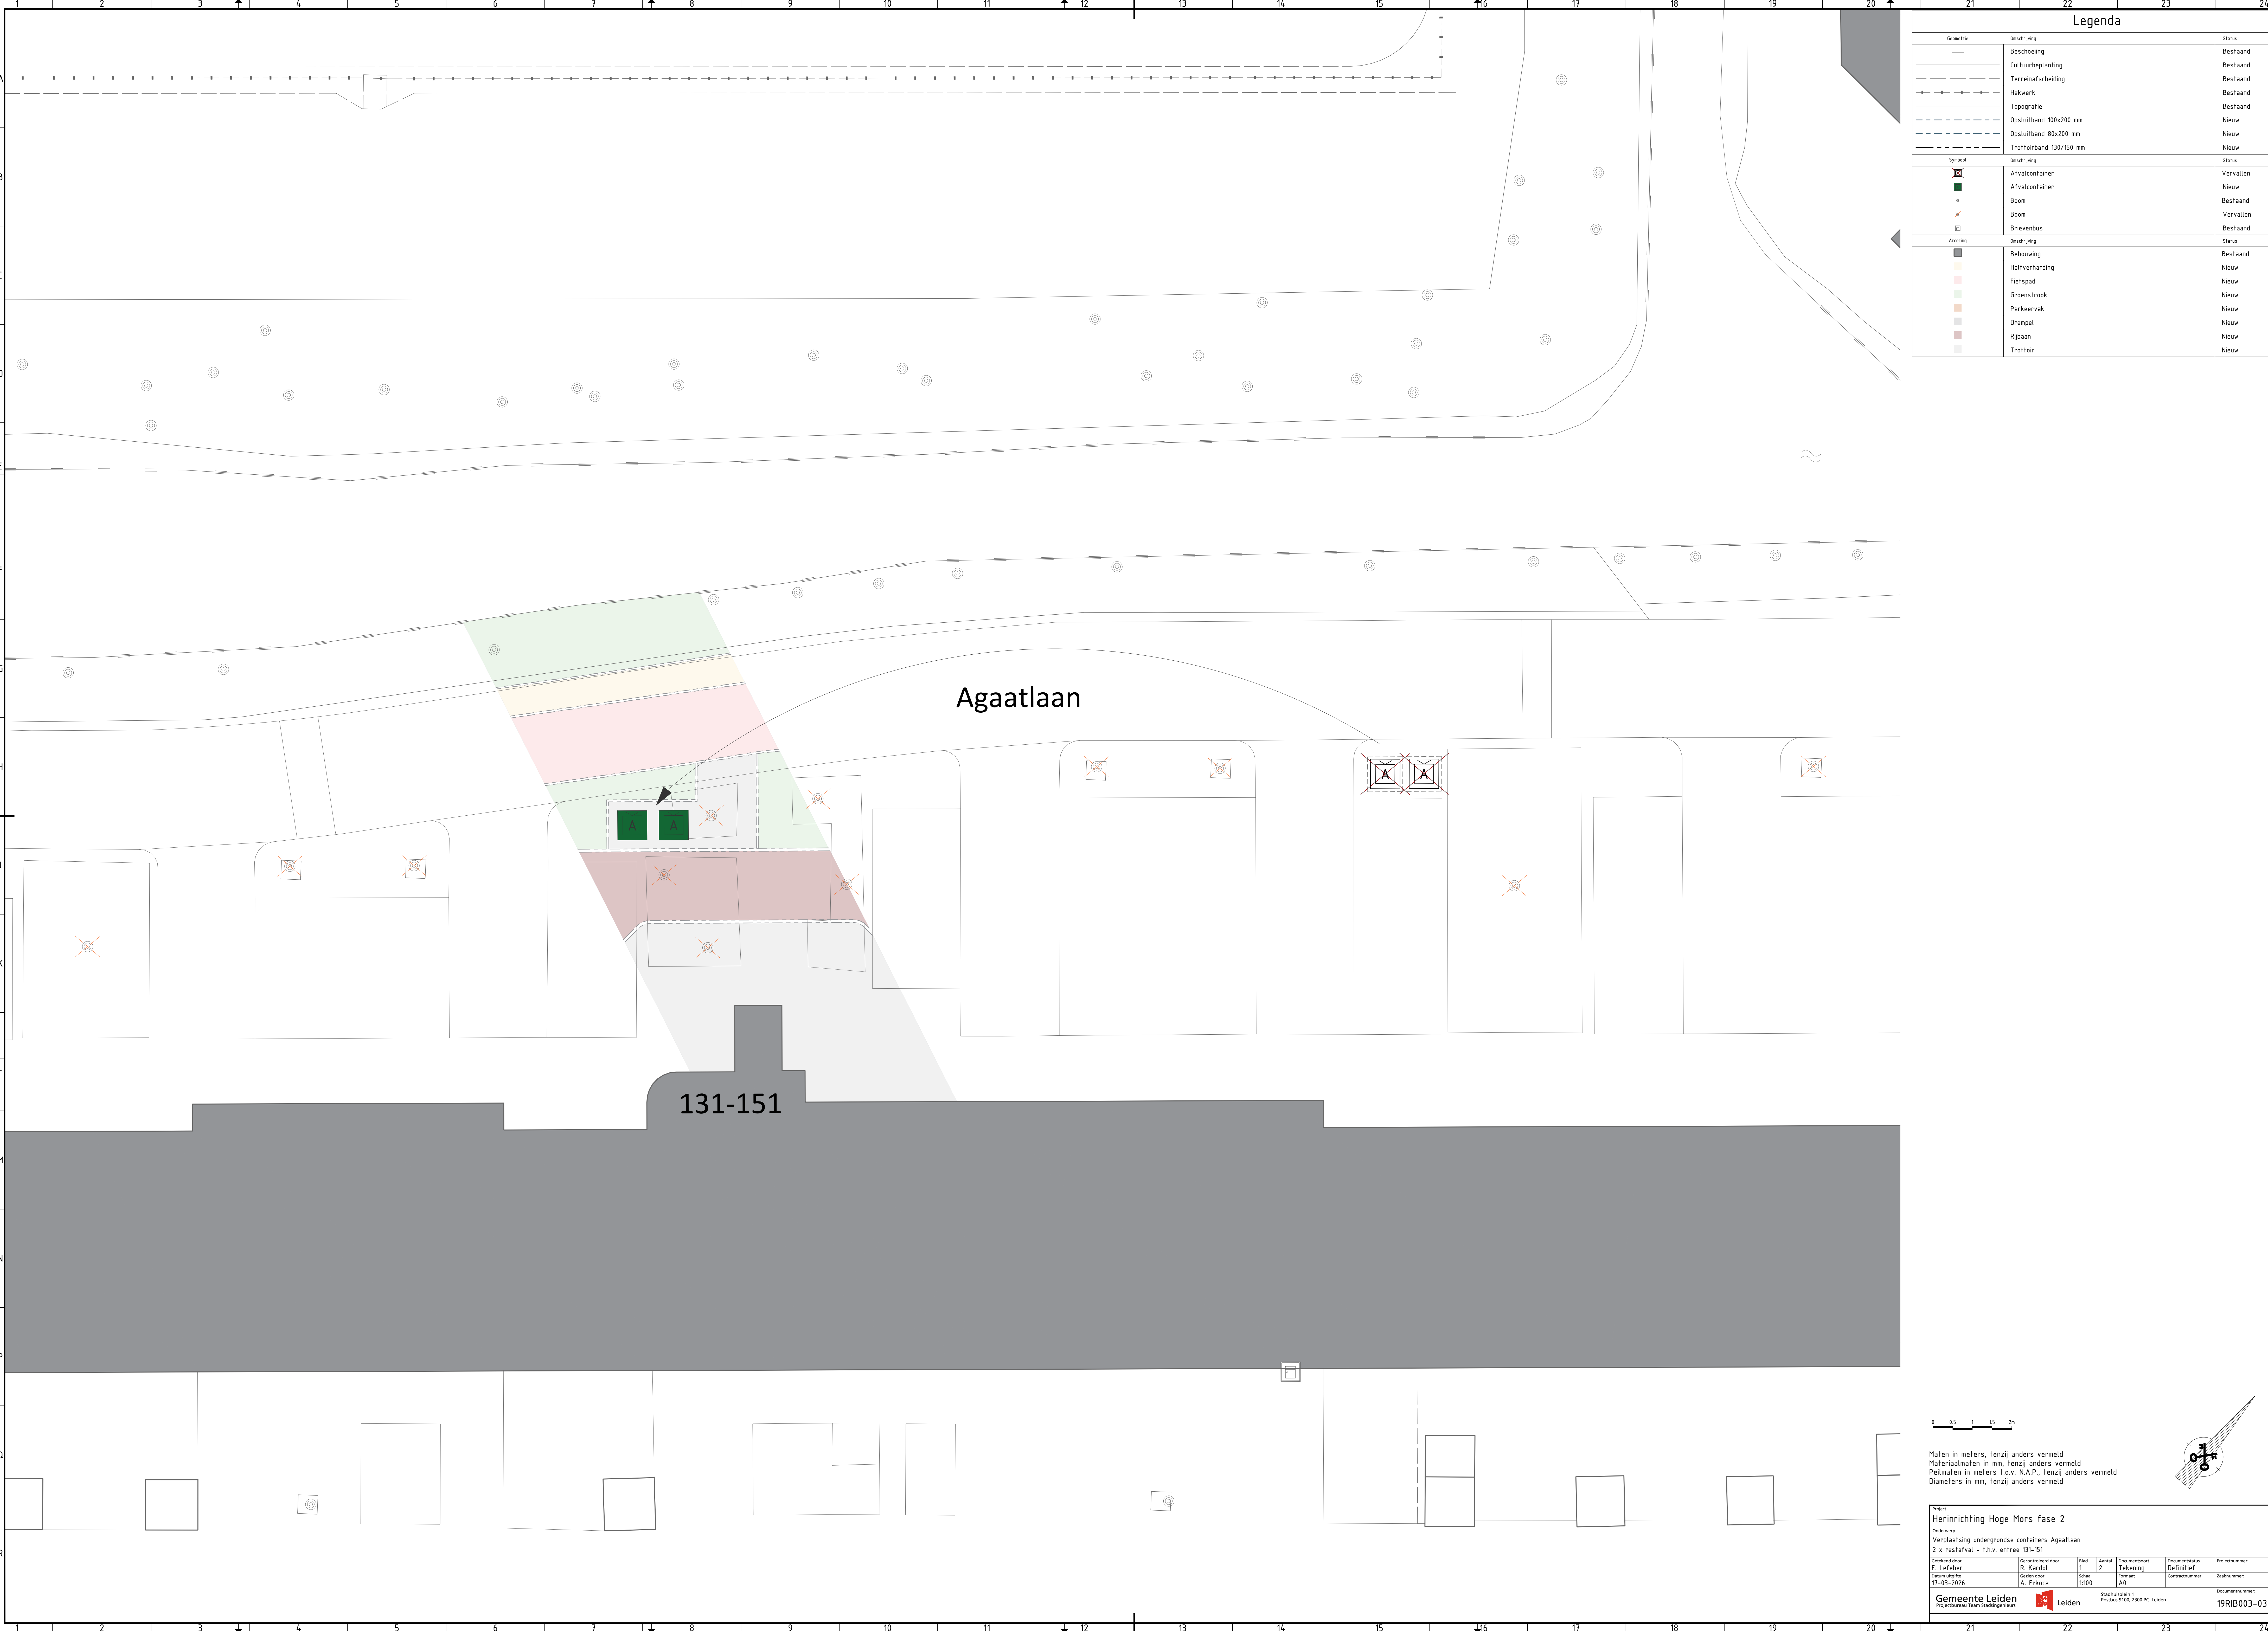

Legenda		
Geometrie	Omschrijving	Status
	Beschoeiing	Bestaand
	Cultuurbeplanting	Bestaand
	Terreinafscheiding	Bestaand
	Hekwerk	Bestaand
	Topografie	Bestaand
	Opsluitband 100x200 mm	Nieuw
	Opsluitband 80x200 mm	Nieuw
	Trotoirband 130/150 mm	Nieuw
Symbool	Omschrijving	Status
	Afvalcontainer	Vervallen
	Afvalcontainer	Nieuw
	Boom	Bestaand
	Boom	Vervallen
	Brievbus	Bestaand
Afmeting	Omschrijving	Status
	Bebauwing	Bestaand
	Halfverharding	Nieuw
	Fietspad	Nieuw
	Groenstrook	Nieuw
	Parkeervak	Nieuw
	Drempel	Nieuw
	Rijbaan	Nieuw
	Trotoir	Nieuw

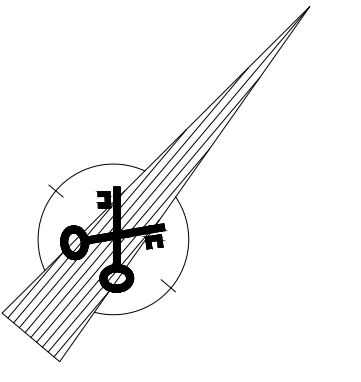

Maten in meters, tenzij anders vermeld
Materiaalmaten in mm, tenzij anders vermeld
Peilmaten in meters t.o.v. N.A.P., tenzij anders vermeld
Diameters in mm, tenzij anders vermeld

Project Herinrichting Hoge Mors fase 2					
Onderwerp Verplaatsing ondergrondse containers Agaatlaan 2 x restafval - t.h.v. entree 131-151					
Gerekend door E. Lefebvre	Gereviseerd door R. Kardoel	Blad 1	Aantal 2	Documenten Tekening	Documenten Definitief
Gepland 17-03-2025	Gepland A. Erkoca	Schaal 1:100	Formaat A0	Contractnummer	Zaknummer
Gemeente Leiden Projectbureau Team Stadsontwikkeling					19RIB003-03