


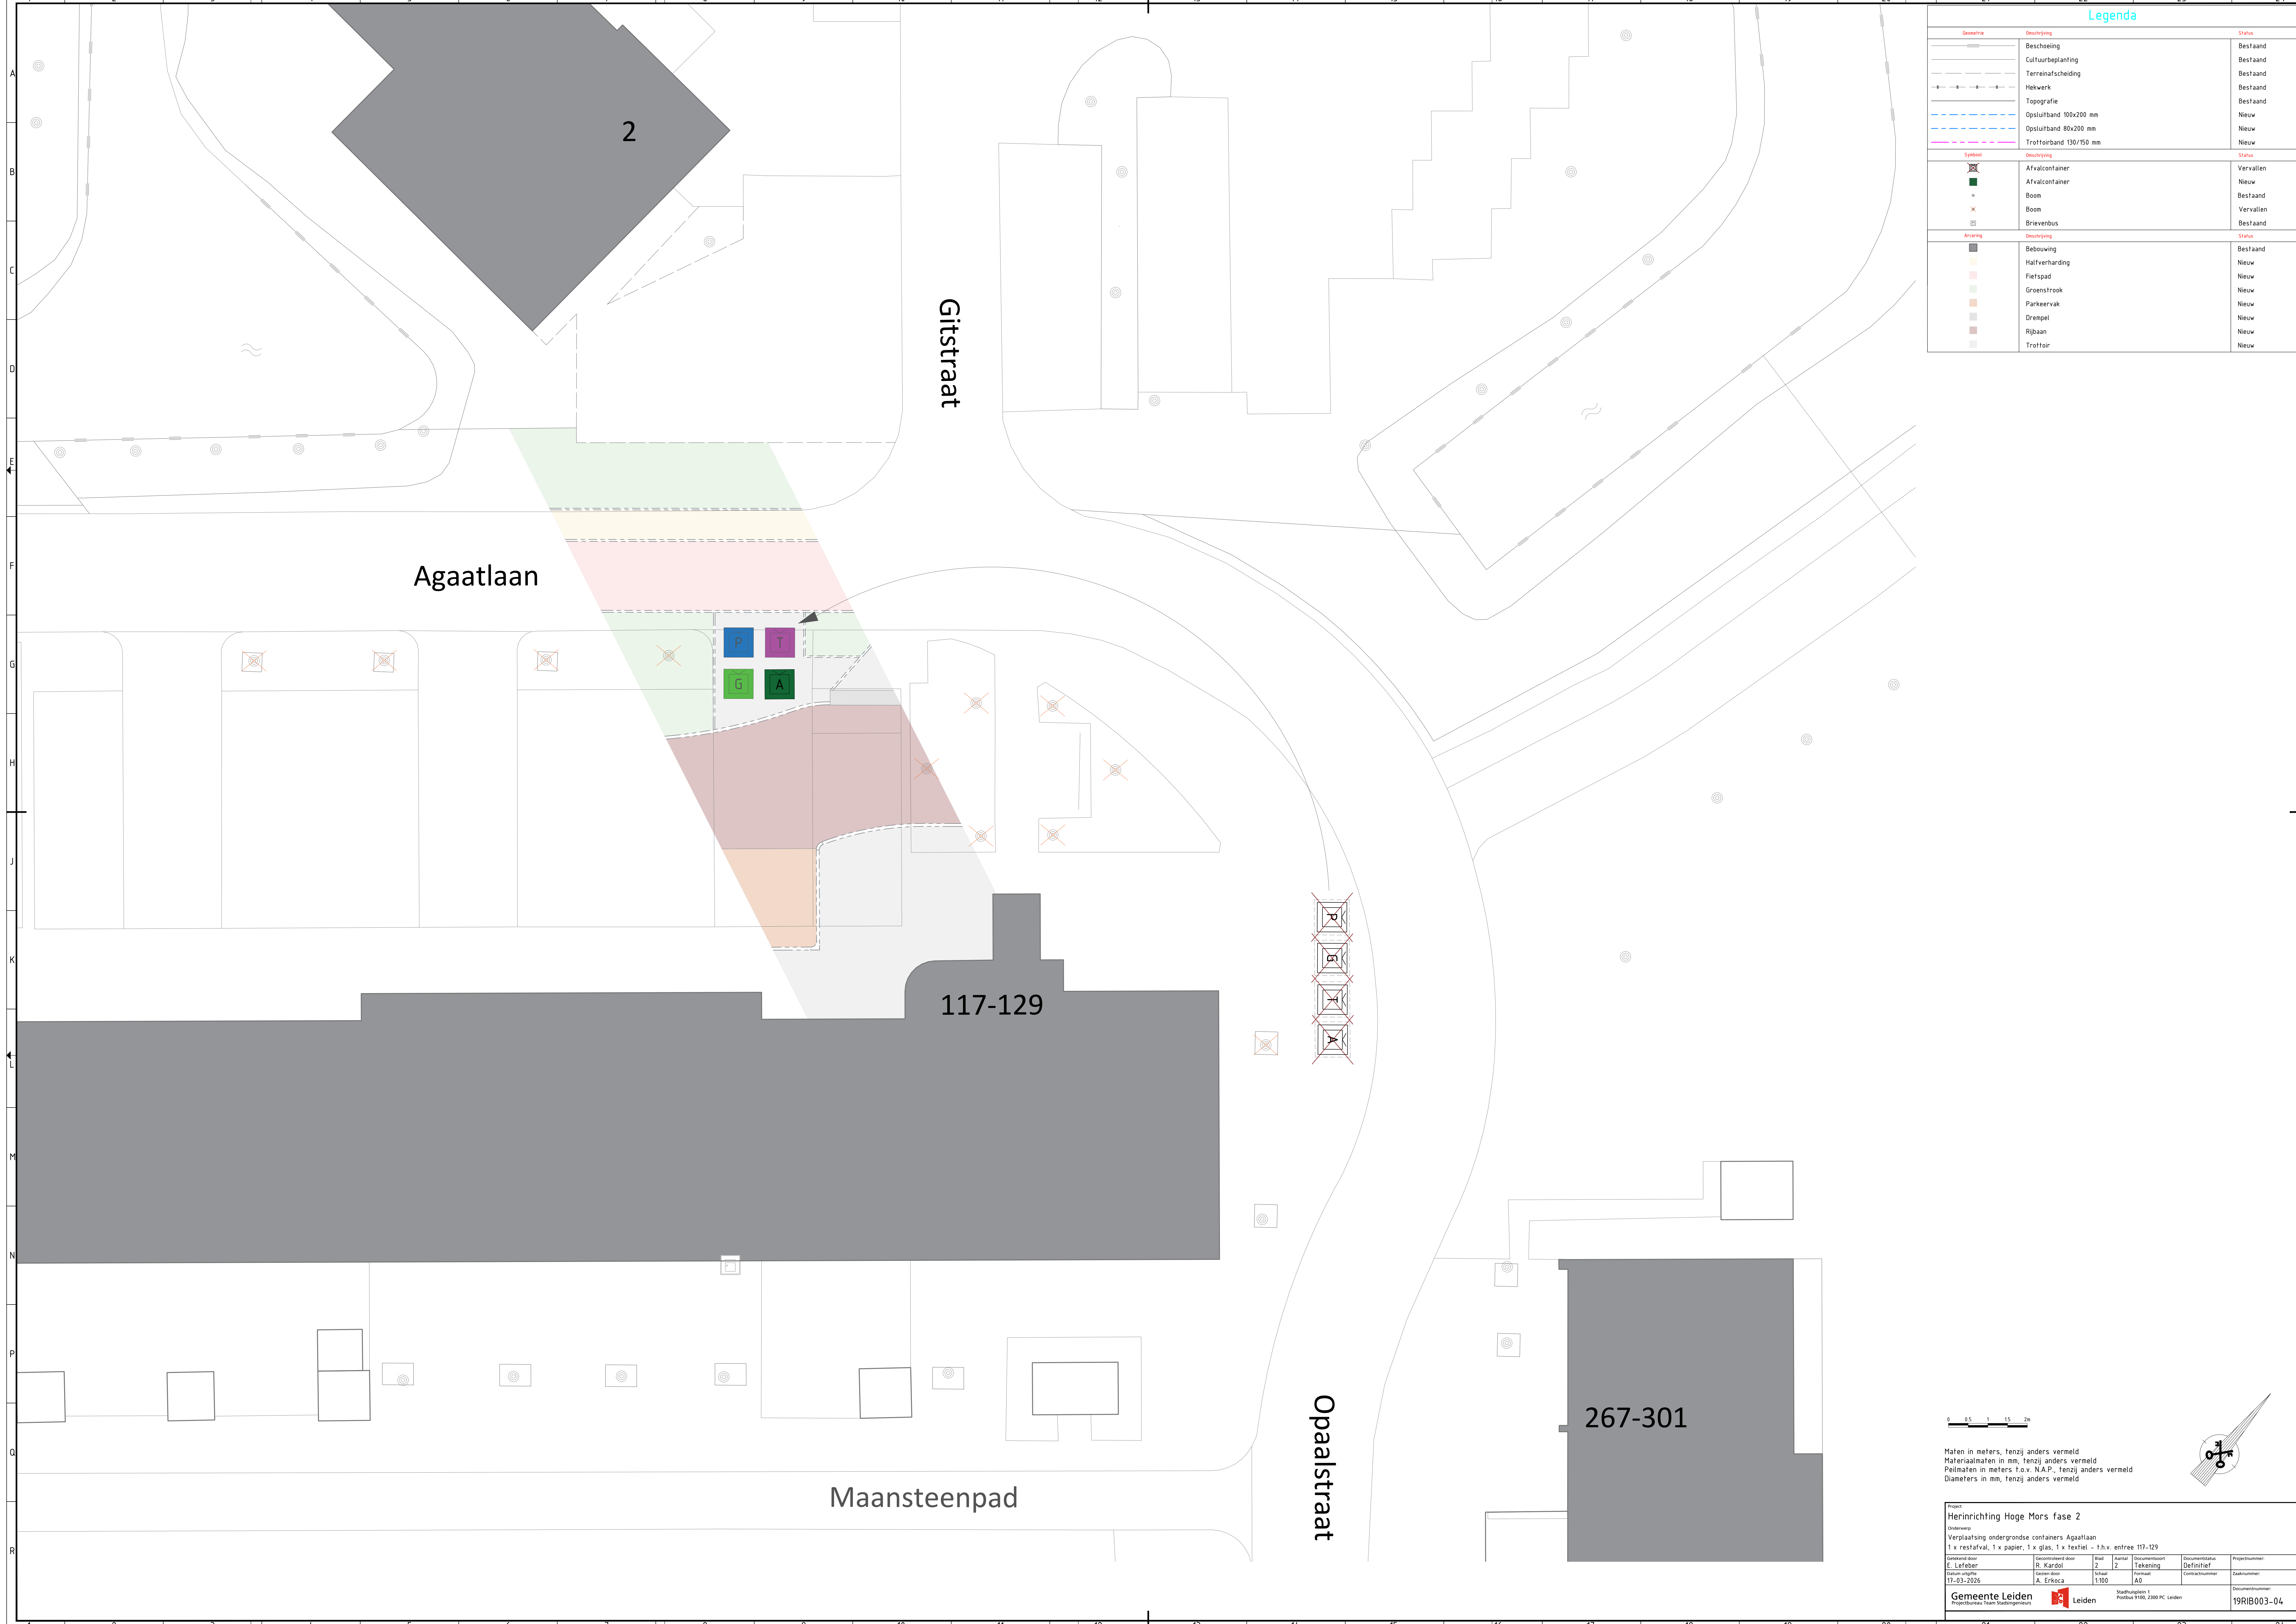

Legenda		
Gesymbool	Omschrijving	Status
	Beschoeiing	Bestaand
	Cultuurbeplanting	Bestaand
	Terreinafscheiding	Bestaand
	Hekwerk	Bestaand
	Topografie	Bestaand
	Opsluitband 100x200 mm	Nieuw
	Opsluitband 80x200 mm	Nieuw
	Trottoirband 130/150 mm	Nieuw
Symbool	Omschrijving	Status
	Afvalcontainer	Vervallen
	Afvalcontainer	Nieuw
	Boom	Bestaand
	Boom	Vervallen
	Brievenbus	Bestaand
Afwerking	Omschrijving	Status
	Bebouwing	Bestaand
	Halfverharding	Nieuw
	Fietspad	Nieuw
	Groenstrook	Nieuw
	Parkeervak	Nieuw
	Drempel	Nieuw
	Rijbaan	Nieuw
	Trottoir	Nieuw

00.51.15.24

Maten in meters, tenzij anders vermeld
Materiaalmaten in mm, tenzij anders vermeld
Peilmaten in meters t.o.v. N.A.P., tenzij anders vermeld
Diameters in mm, tenzij anders vermeld

Project

Herinrichting Hoge Mors fase 2

Onderwerp

Verplaatsing ondergrondse containers Agaatlaan
1 x restafval, 1 x papier, 1 x glas, 1 x textiel - t.h.v. entree 117-129

Geskreven door

E. Lefebvre

Geskreven door

R. Kardoel

Blad

2

Aantal

12

Documenten

Tekening

Documenten

Definitief

Projectnummer

19RIB003-04

Gepland door

17-03-2025

Geskreven door

A. Erkoça

Blad

1

Aantal

1:100

Documenten

AO

Documenten

Constructies

Gemeente Leiden

Projectbureau Team Stadsontwikkeling

Leiden

Stadhouderslaan 1
Postbus 9100, 2300 PC Leiden