



Blad 1.1




Blad 1.2

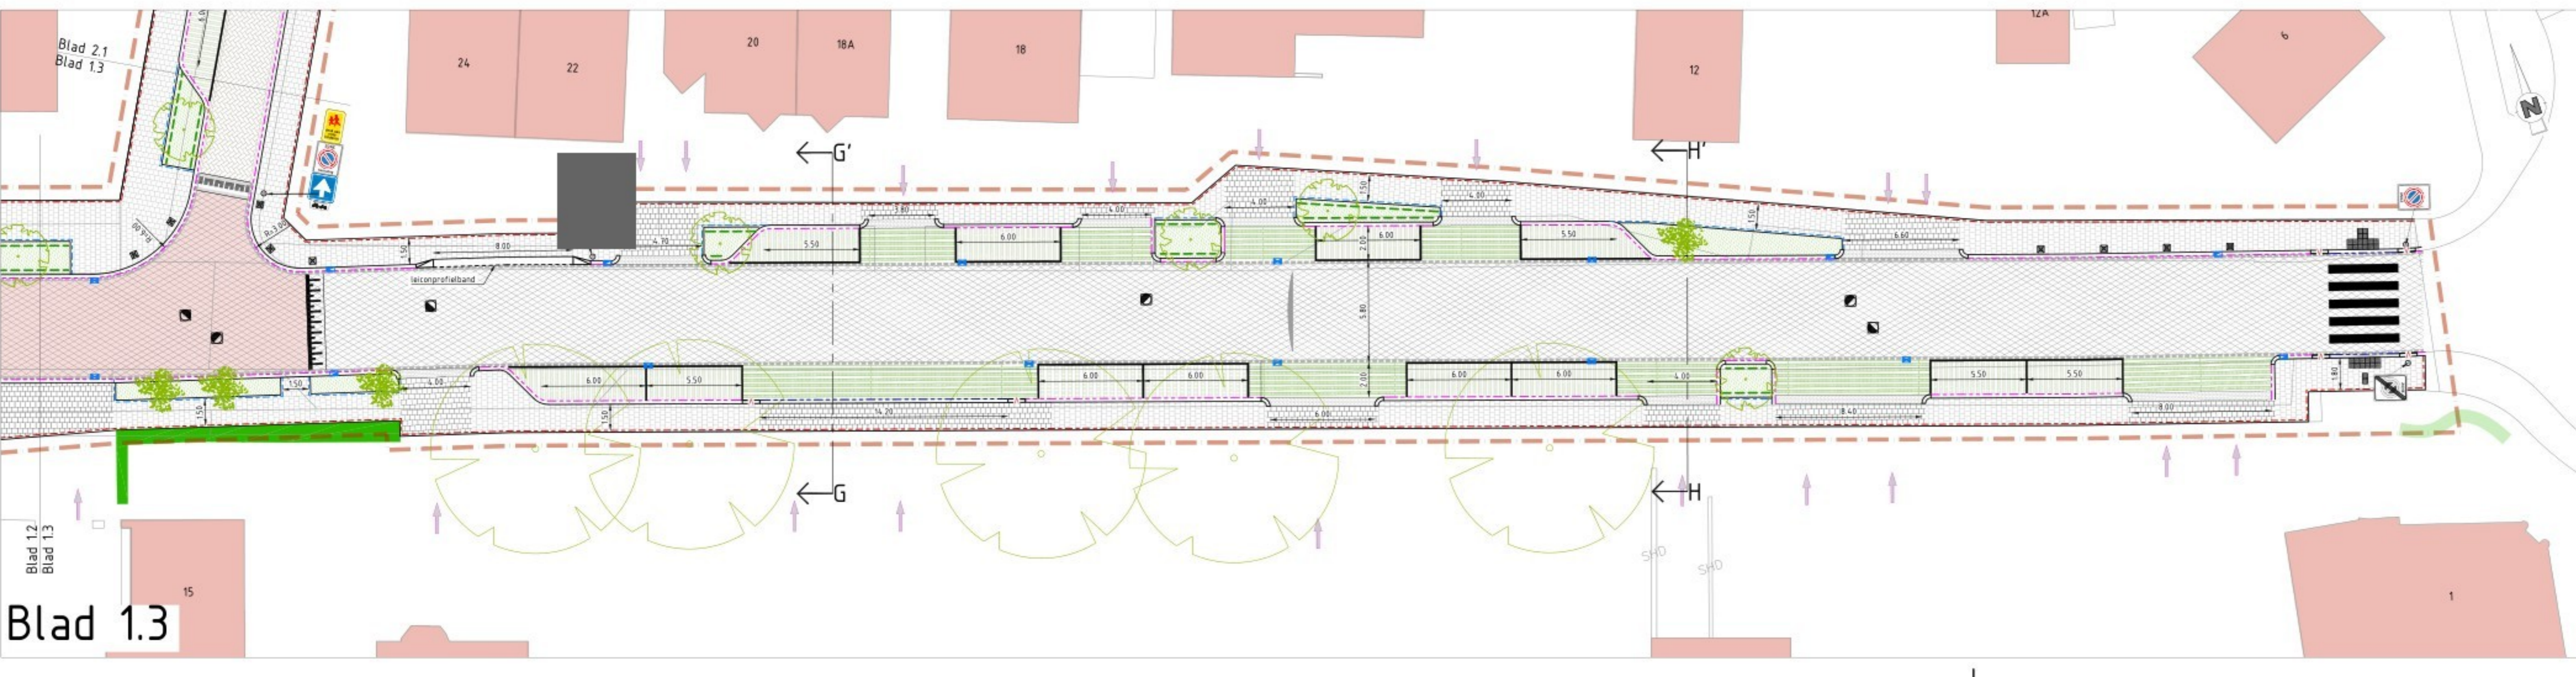


Blad 1.3

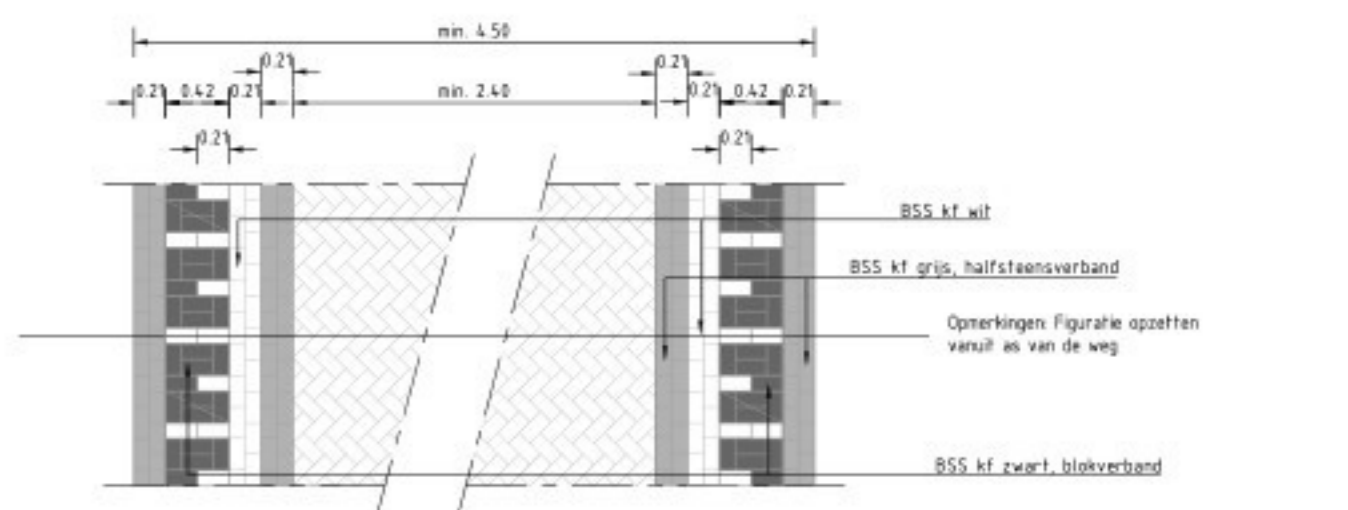

Dwarsdoorsnede Plateau van BSS (30 km/uur)

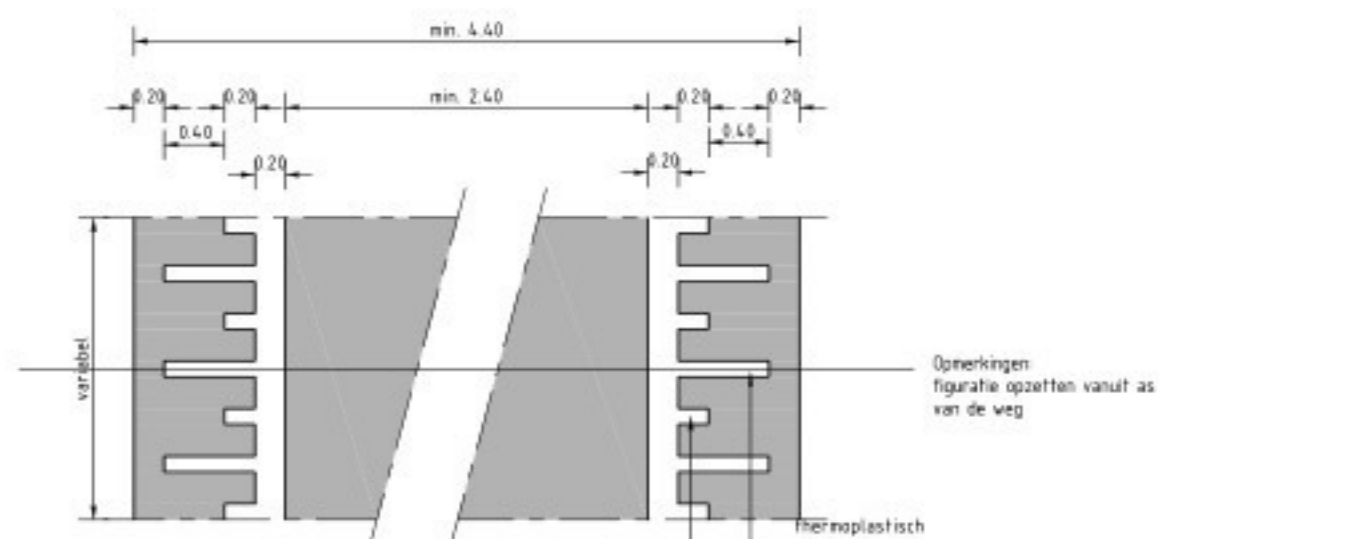

Dwarsdoorsnede Plateau van asfalt (30 km/uur)

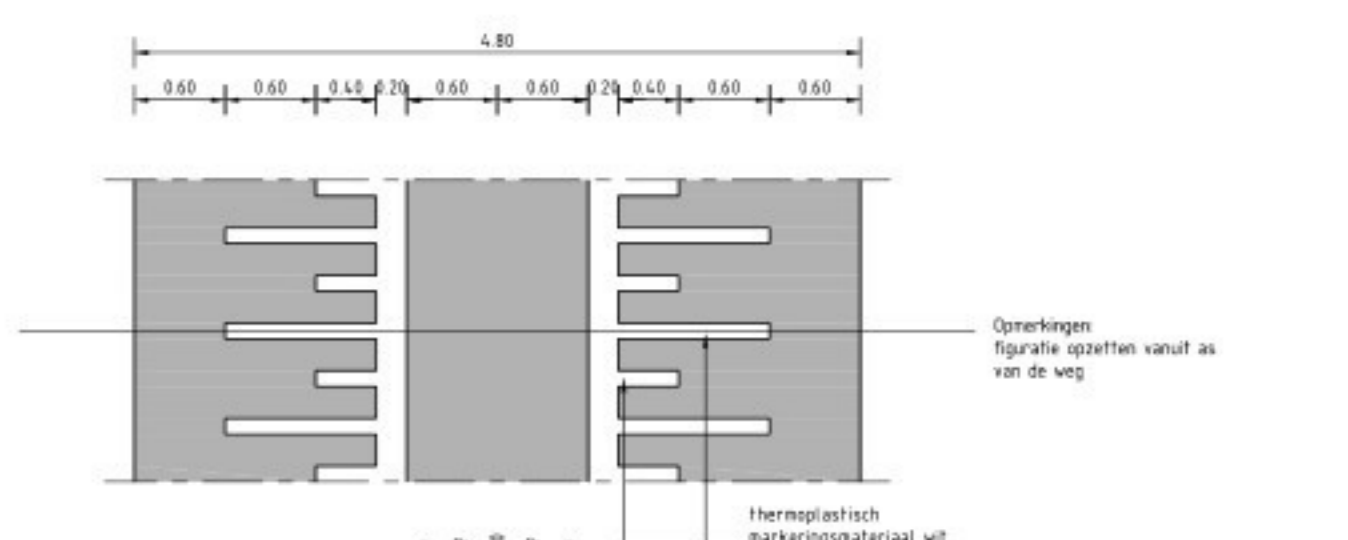

Dwarsdoorsnede Drempel 30 km/uur (sinus)

- Legenda**
- Werkgrens
 - Bestaande situatie
 - Aanduiding locale inrit
 - Verkeering
 - Aanbrengen asfaltverharding
 - Aanbrengen rode coating (op asfaltverharding)
 - Aanbrengen betonverharding 160mm
 - Aanbrengen BSS KF keperverband, kleur: grijs/bruin
 - Aanbrengen BSS KF keperverband, kleur: rood
 - Aanbrengen BSS KF halfsteensverband, kleur: grijs
 - Aanbrengen betontegels trottoir 300x300x60mm, halfsteensverband kleur: grijs
 - Aanbrengen betontegels inriten 300x300x60mm, stromlagen kleur: grijs
 - Aanbrengen betontegels fietspad 300x300x60mm, halfsteensverband kleur: rood
 - Aanbrengen BSS inritconstructie 4 str. KF + 1 str. DF, kleur: grijs
 - Aanbrengen grasbetonstenen parkeren Hydro Lineo 40, halfsteensverband incl. 1 str. BSS KF wit
 - Aanbrengen grasbetonstenen inriten Hydro Lineo 22, stromlagen
 - Aanbrengen halfverharding van menggranulaat 350mm
 - Aanbrengen trottoirband 180x200x20mm, kleur: grijs
 - Aanbrengen opstulband 100x200mm, kleur: grijs
 - Aanbrengen opstulband 80x200mm, kleur: grijs
 - Aanbrengen scheidsband 200x200mm, kleur: grijs
 - Aanbrengen inritband 200x170mm, kleur: grijs
 - Aanbrengen verloopband 180/200x200 - MV, kleur: grijs
 - Aanbrengen gootlaag 1 strek gootegel 300x150mm, kleur: grijs
 - Aanbrengen gootlaag 2 strekken BSS KF, kleur: grijs/bruin
 - Aanbrengen gootlaag 2 strekken BSS KF, kleur: rood
 - Aanbrengen langsmarkering van thermoplast, 1-1 streep (0.10m)
 - Aanbrengen combikoeken incl. kolkaansluiting Ø160mm
 - Aanbrengen straatkoeken incl. kolkaansluiting Ø160mm
 - Aanbrengen inspectieputten van beton 1000x1000mm
 - Aanbrengen afzetpaaltjes VAP diamant
 - Bermen (inzaijen)
 - Beplantingen (door derden)
 - Nieuwe bomen (door derden)
 - Bestaande bomen
 - Aanbrengen voortgeleidingsscherm
 - Nieuwe hagen (door derden)
 - Bestaande hagen

1.0	03-12-25	PB	JvM	Eerste uitgave
Werk	Datum	Getekend	Wijzigde	Omschrijving
PROJECT: Bergerweg e.o. Einighausen				