





Detail 1

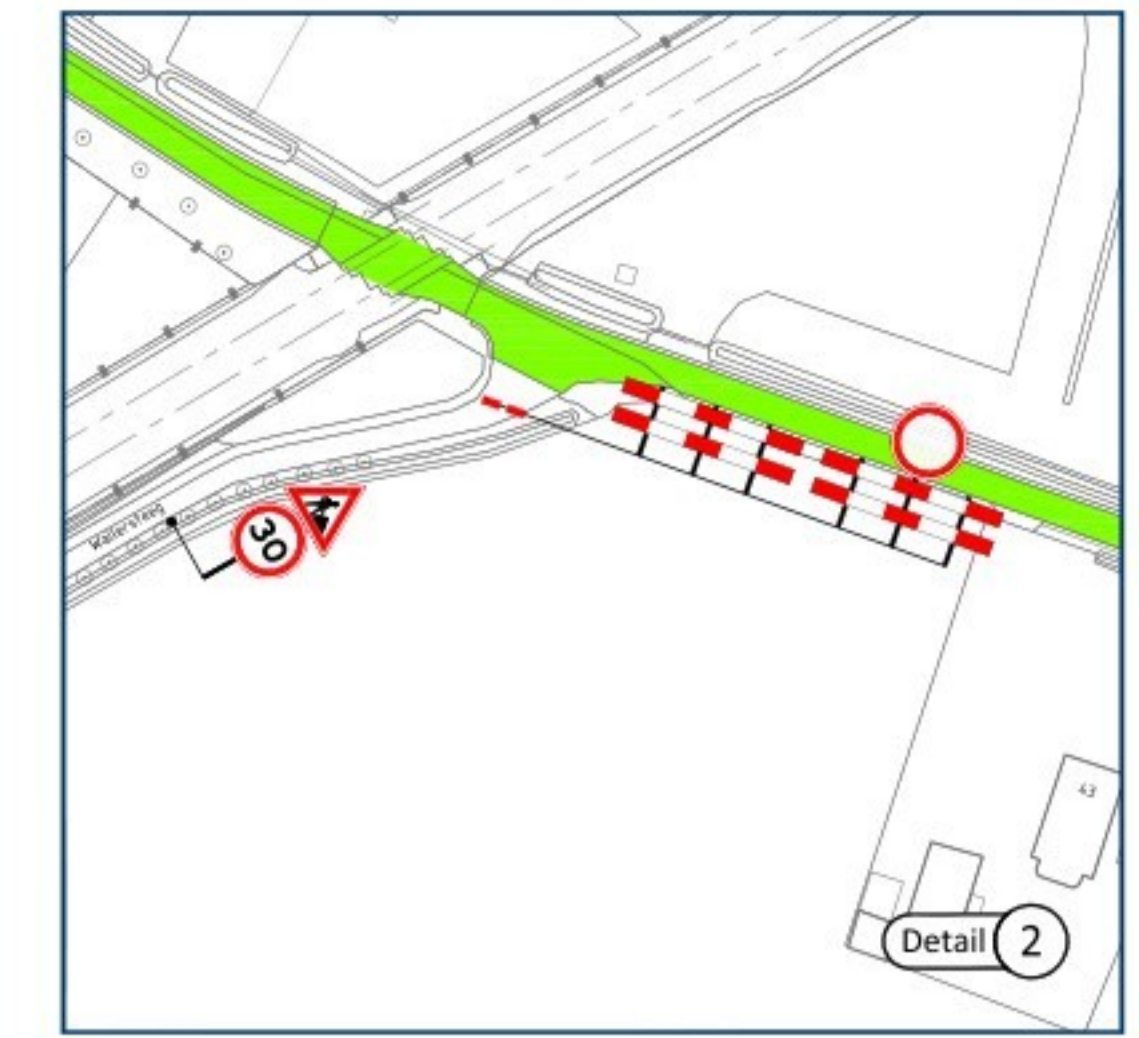

Detail 2

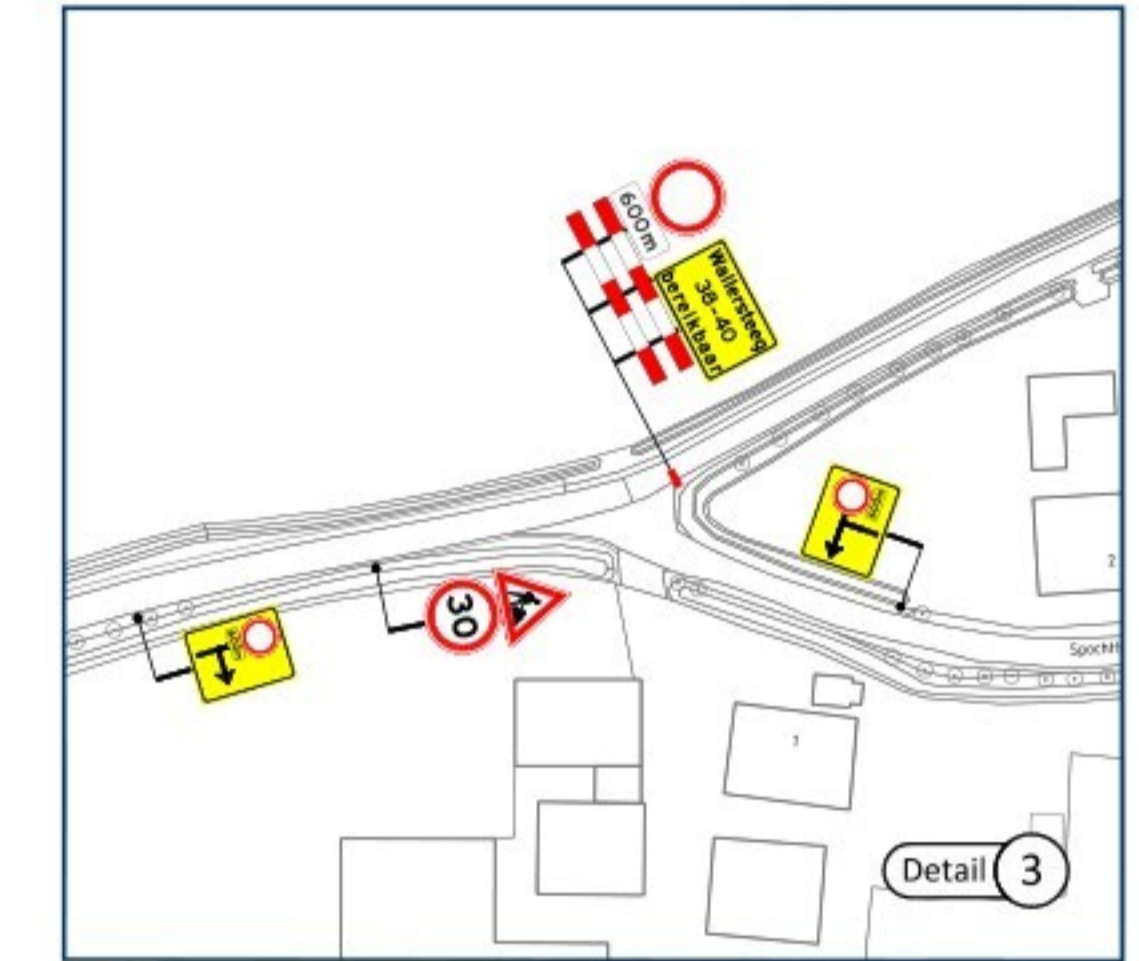

Detail 3

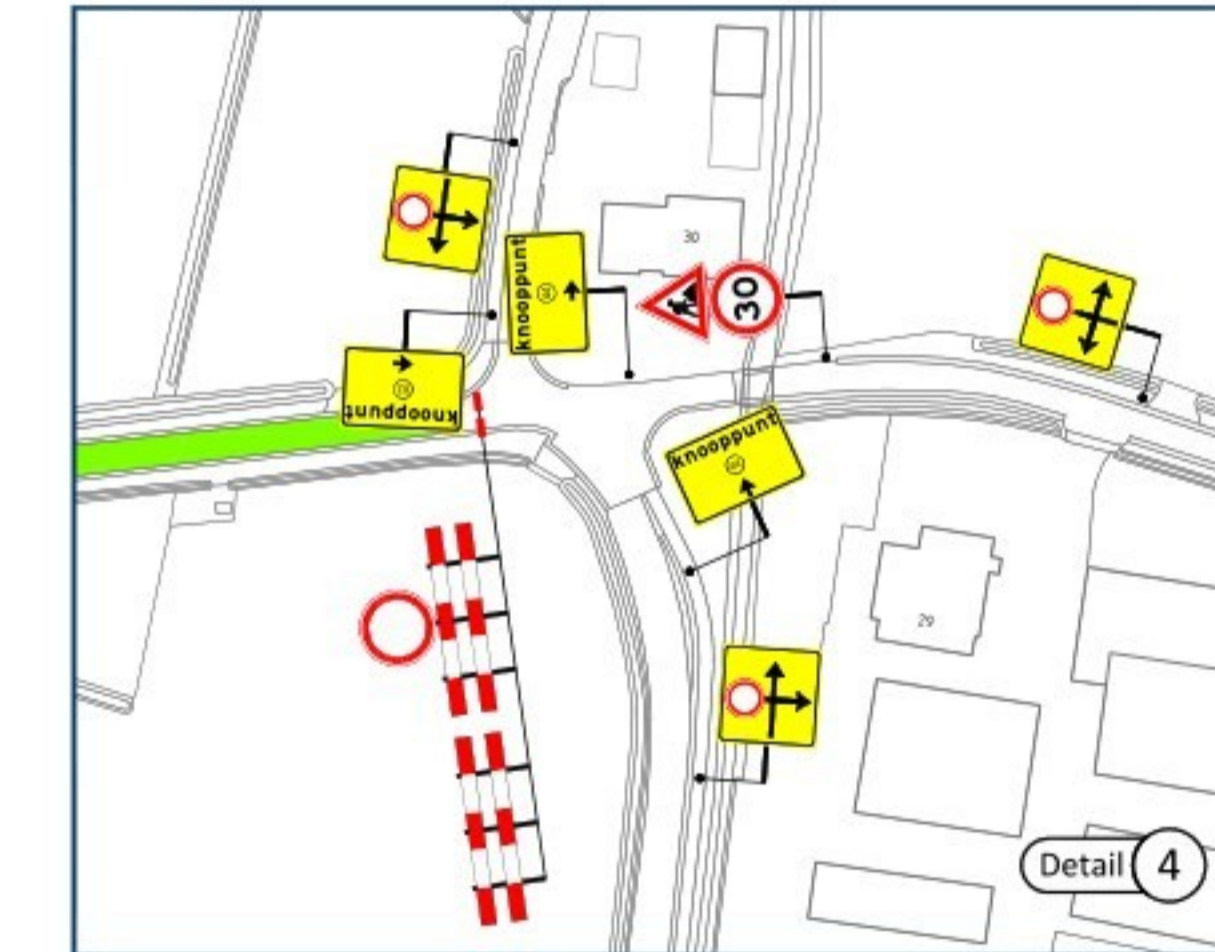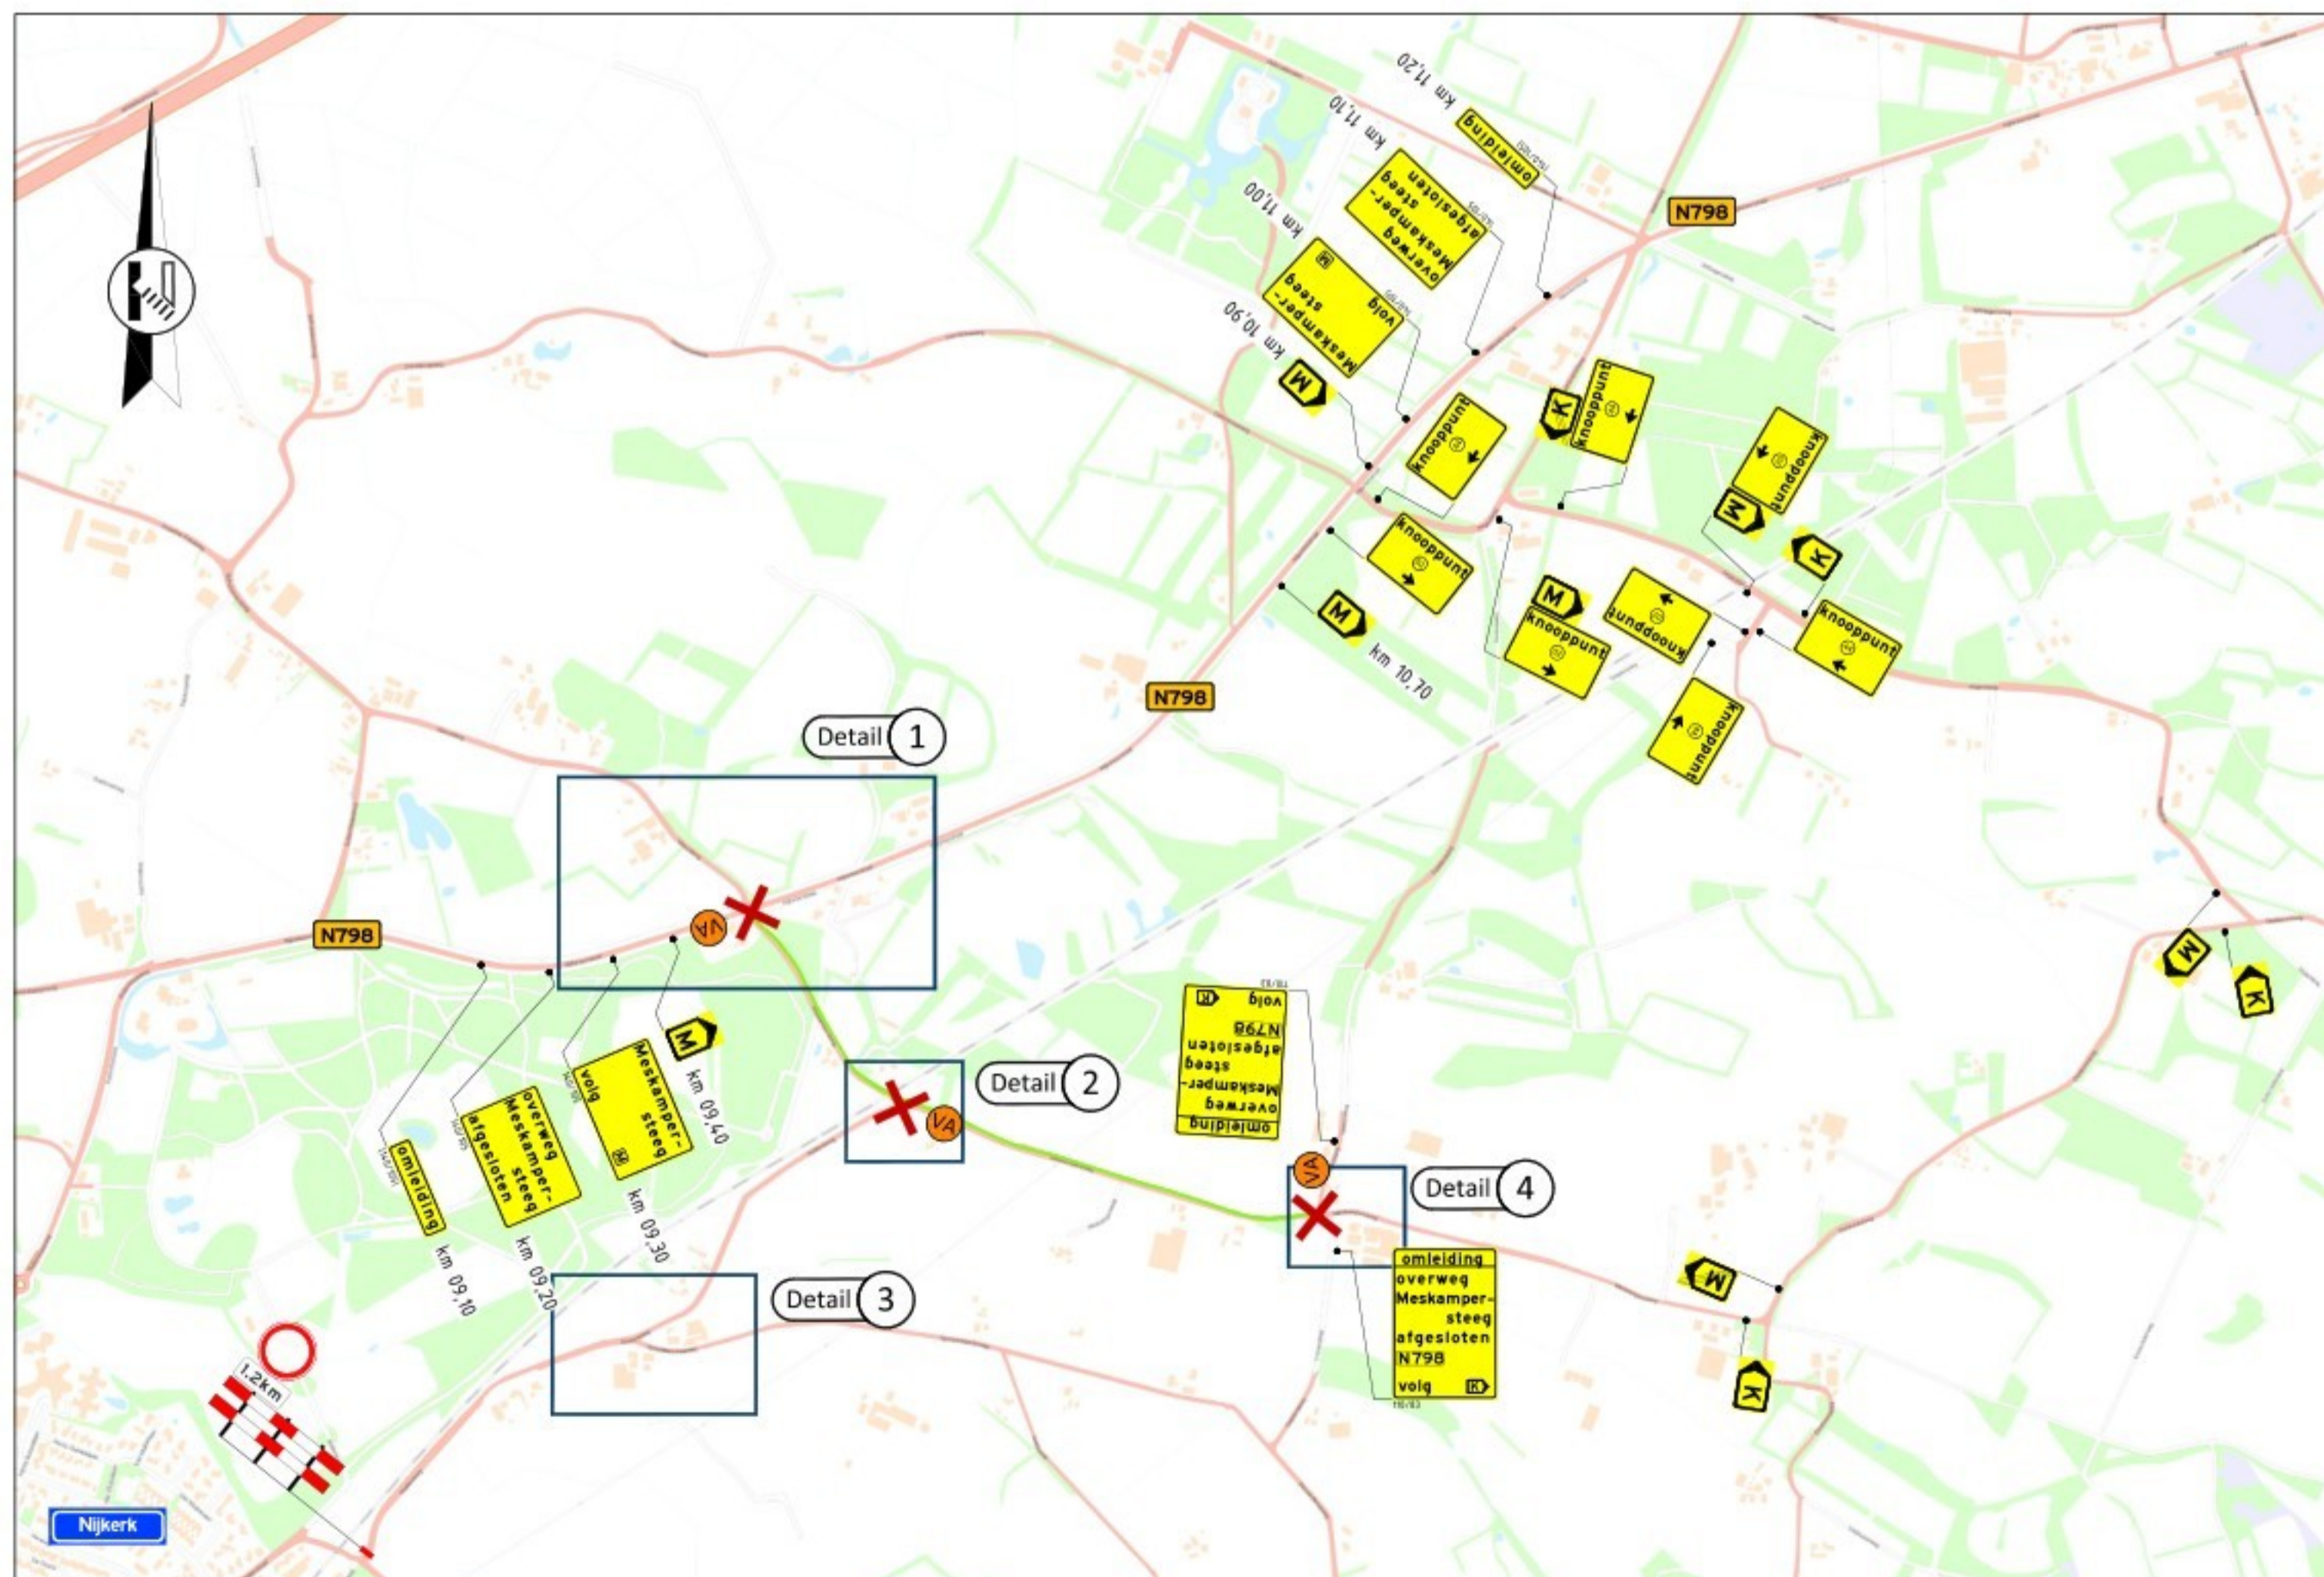

Detail 4

Let op! Botsplichtige weg(en)



Locatie



Opmerkingen

- publicatieborden minimaal twee weken voor aanvang werkzaamheden plaatsen
- afplakken/afdraaien conflicterende (RVV) bebording

Legenda

- aan te brengen verkeersmaatregelen
- werkruimte
- afsluiting/afgesloten wegvak
- letterafmeting tekstbord
- routebord
- toepassen verkeersregelaars
- plaatsen vooraankondiging

Rayon Noord
 Vestiging Hoogeveen
 Bultenwaard 2103, Hoogeveen
 Postbus 4, 7818 GJ Hellevoet
 T +31 (0)98 03 30 900
 www.vanrens.nl
 info@vanrens.nl



project: Werzaamheden aan verharding
 locatie: Meskampersteeg | te Putten
 onderwerp: Tijdelijke verkeersmaatregelen
 afzetting & omleiding

getekend:	datum: 17-03-2026	schaal: 1:1.000
controle:	datum: 17-03-2026	formaat: A1
vrijgave:	datum: 17-03-2026	versie: 1

tekeningnummer: 07393-T-VKM-001