






-  = gevelsteen, type 1
-  = gevelsteen, type 1, cilind
-  = gevelsteen, type 1, tegelverband
-  = gevelsteen, type 2



voorgevel

hoofdentree

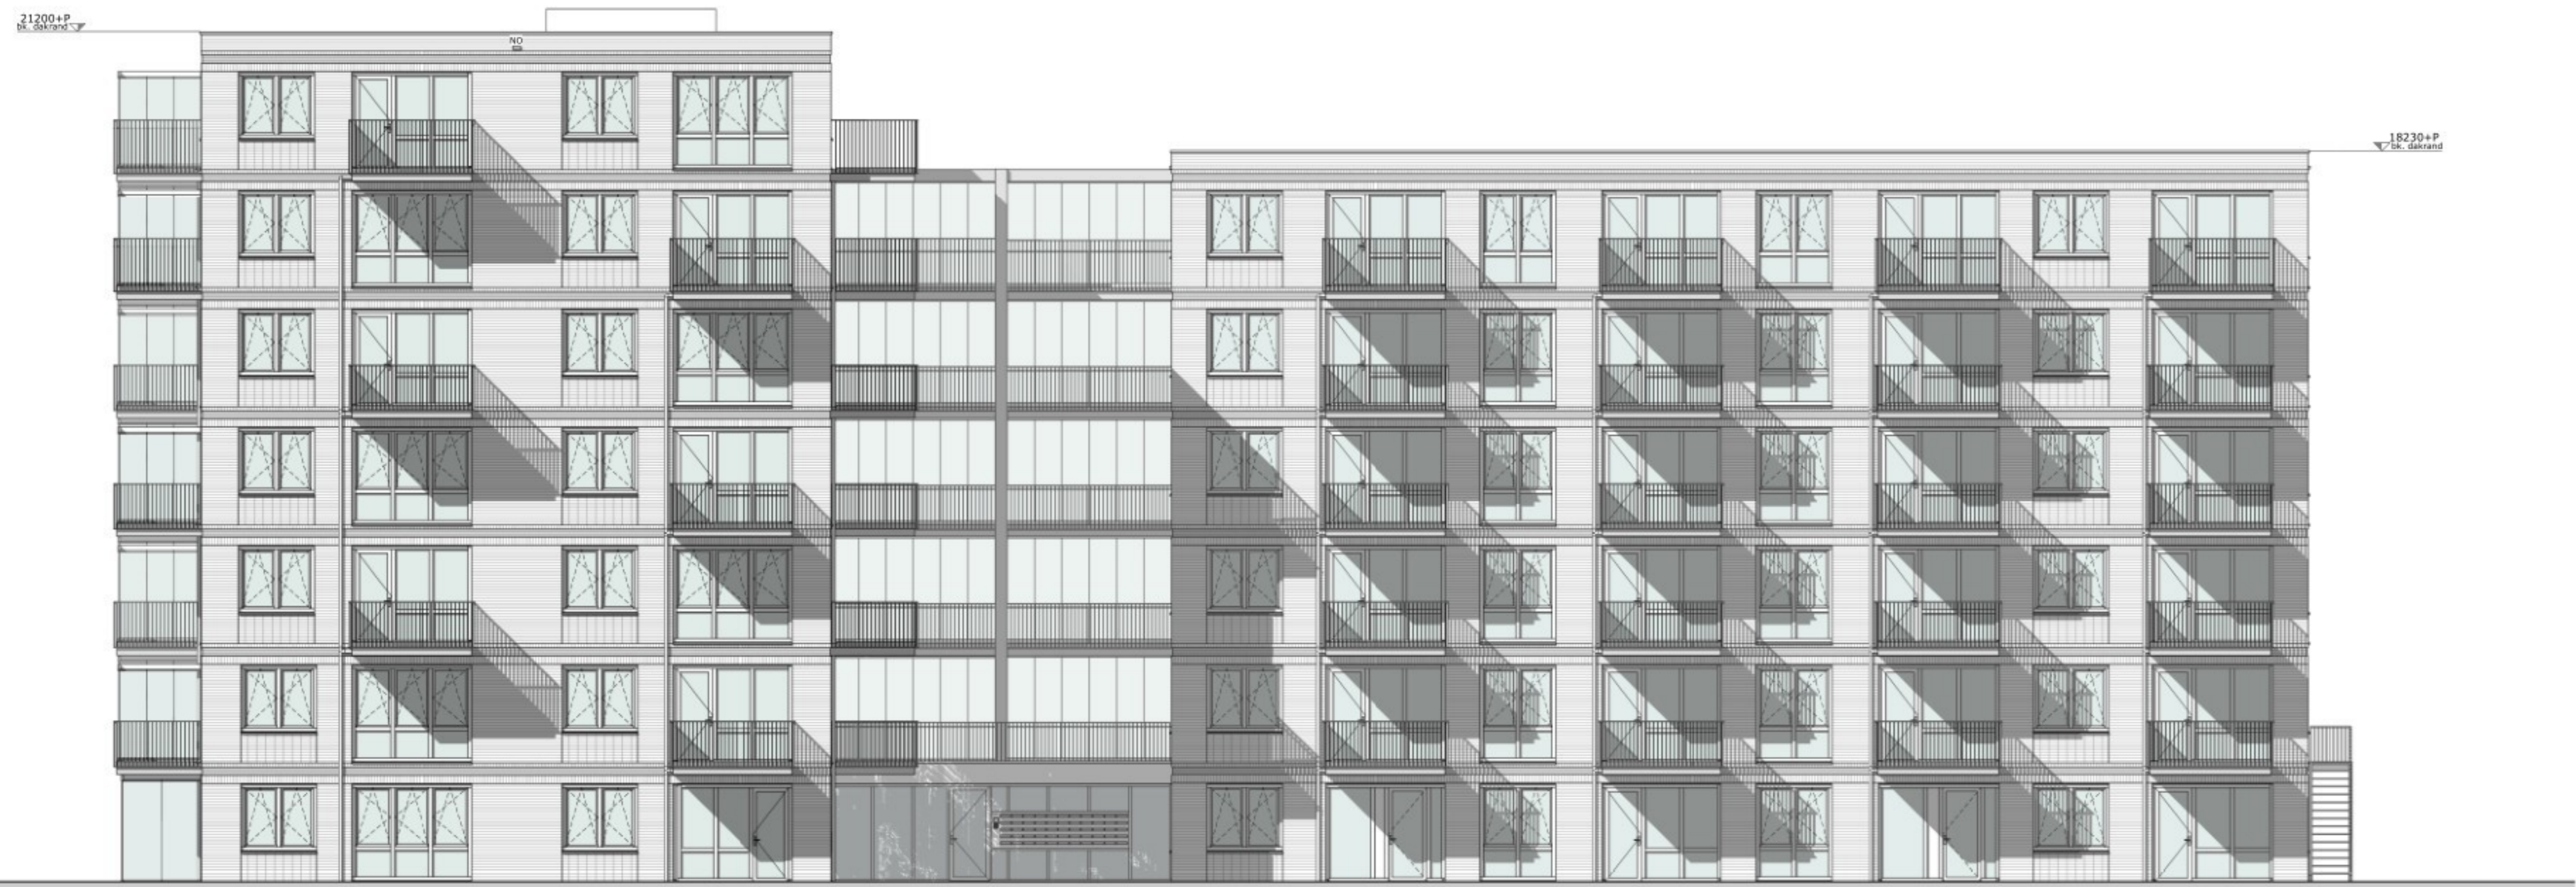

achtergevel / Helmondsingel


bergingen

bergingen

bergingen


bergingen

entree

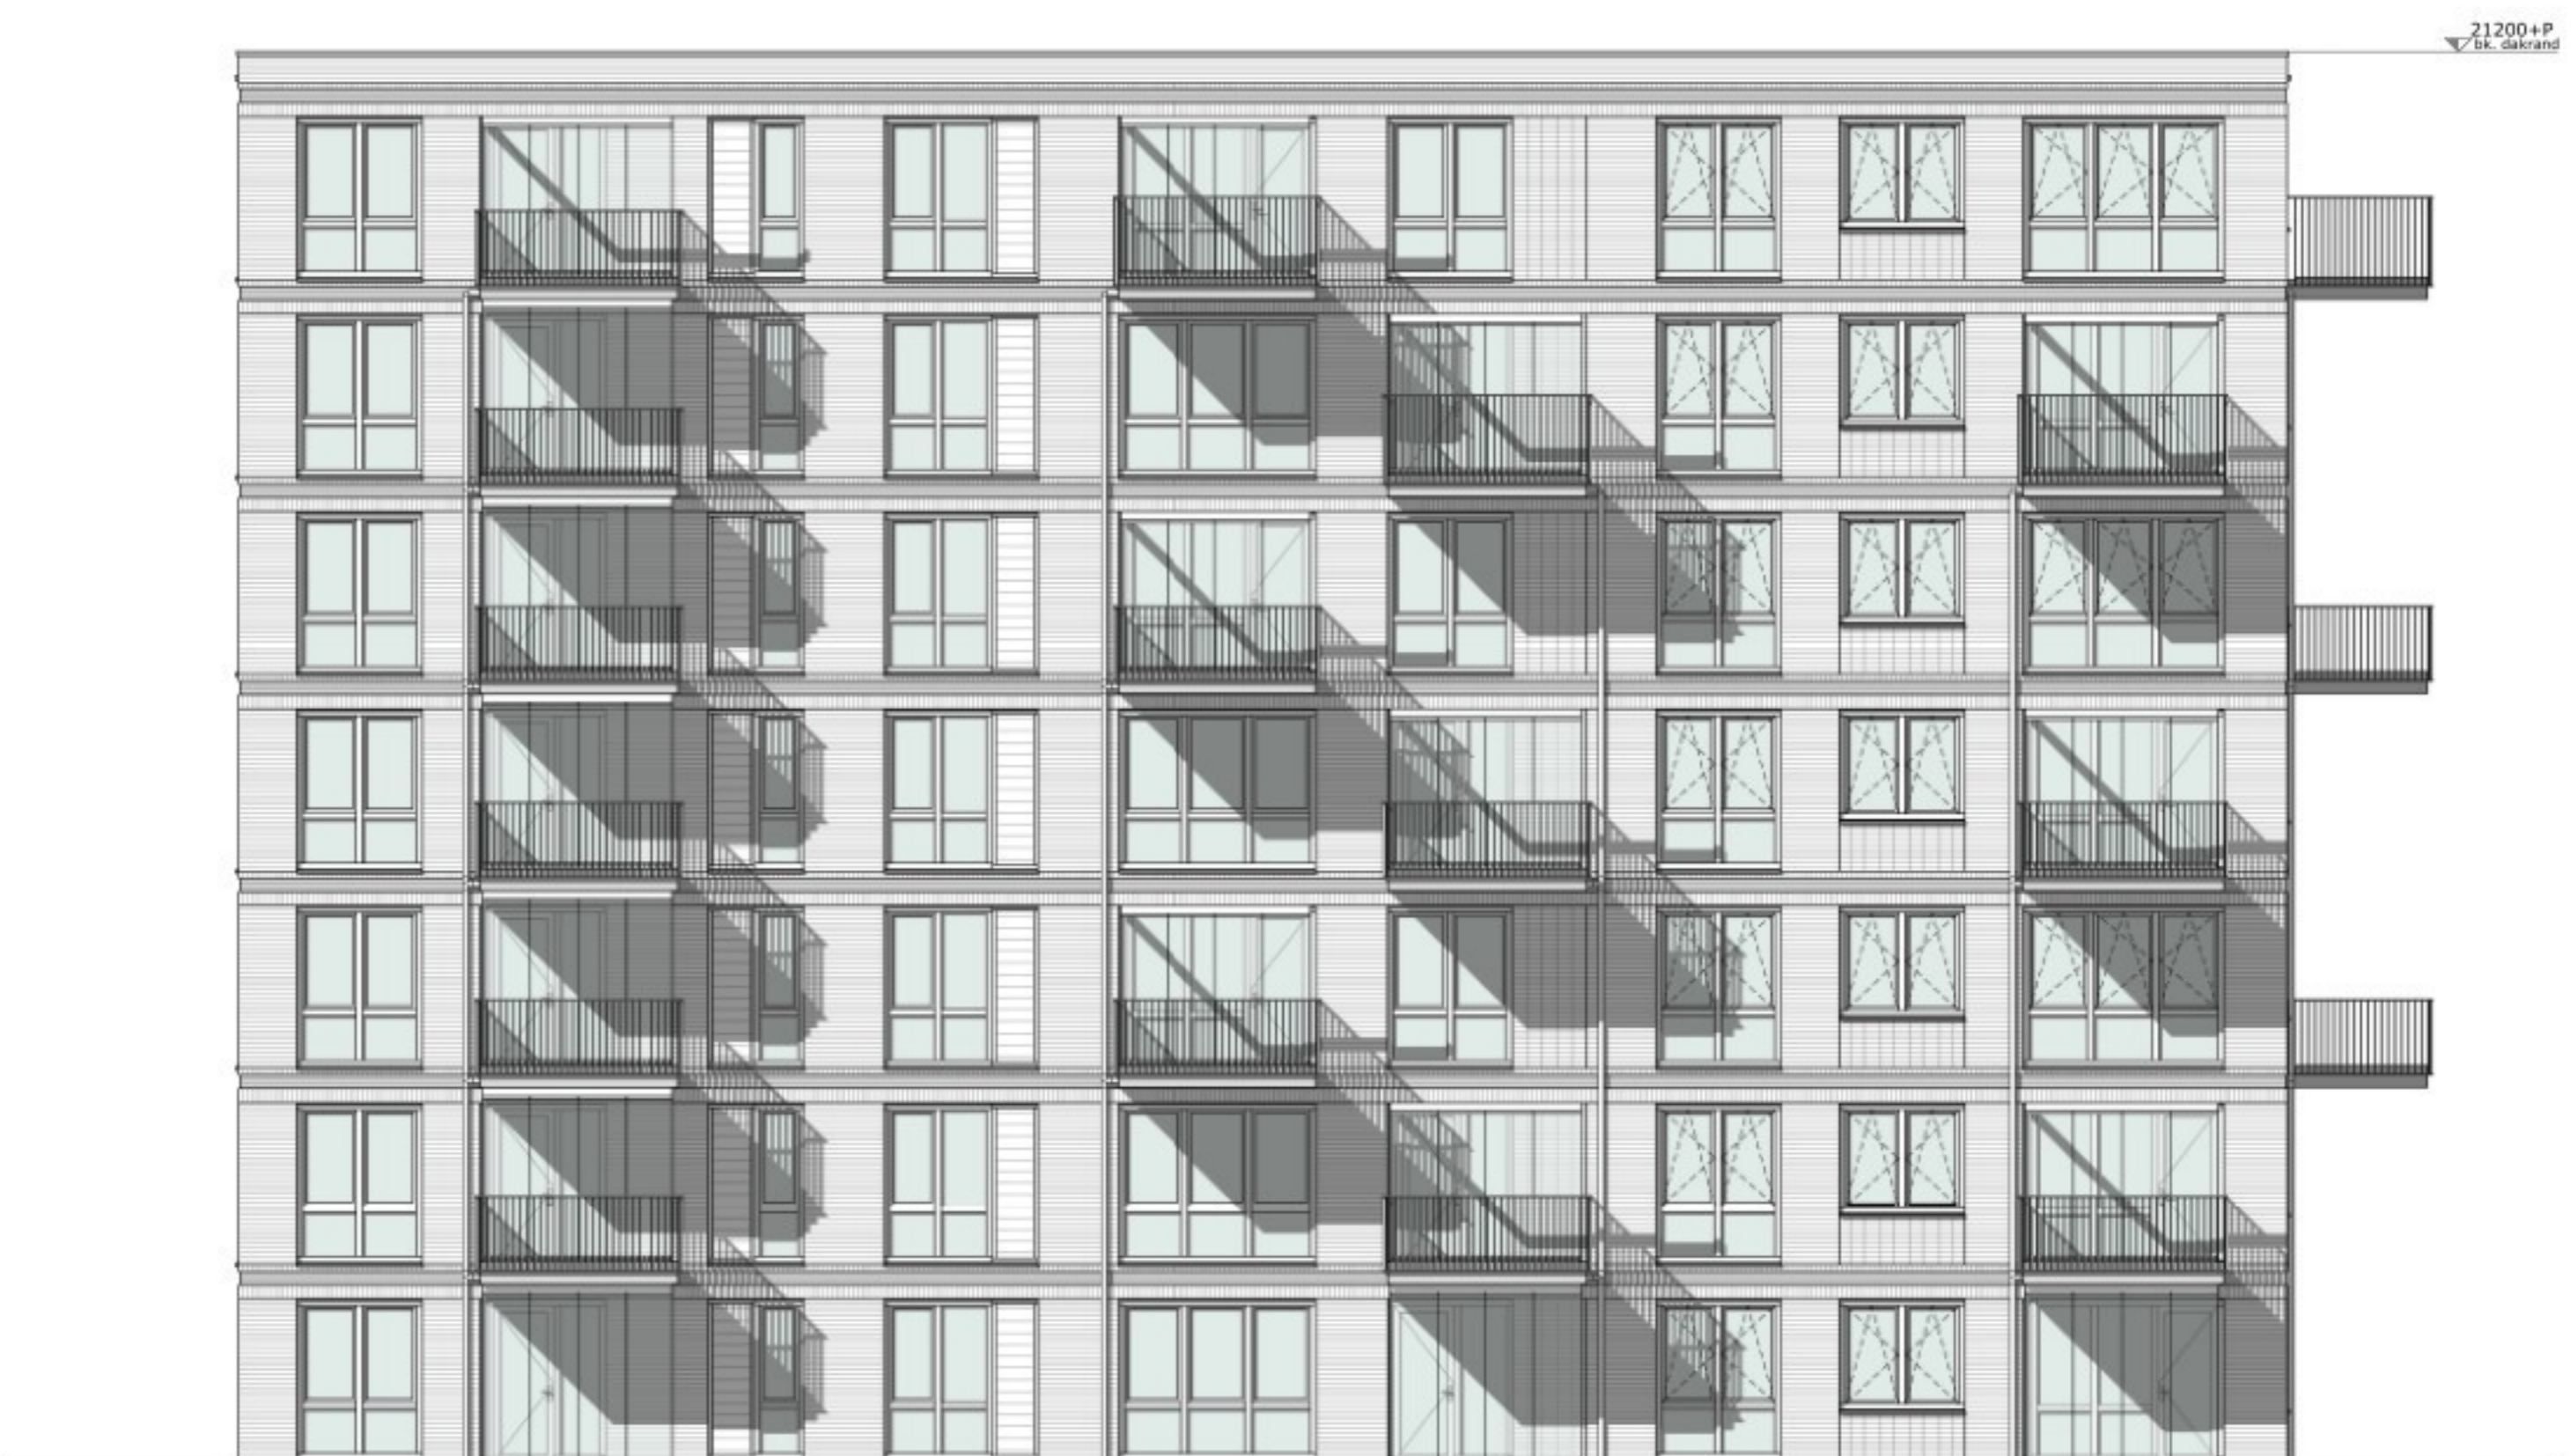

blok A zijgevel links

21200+P

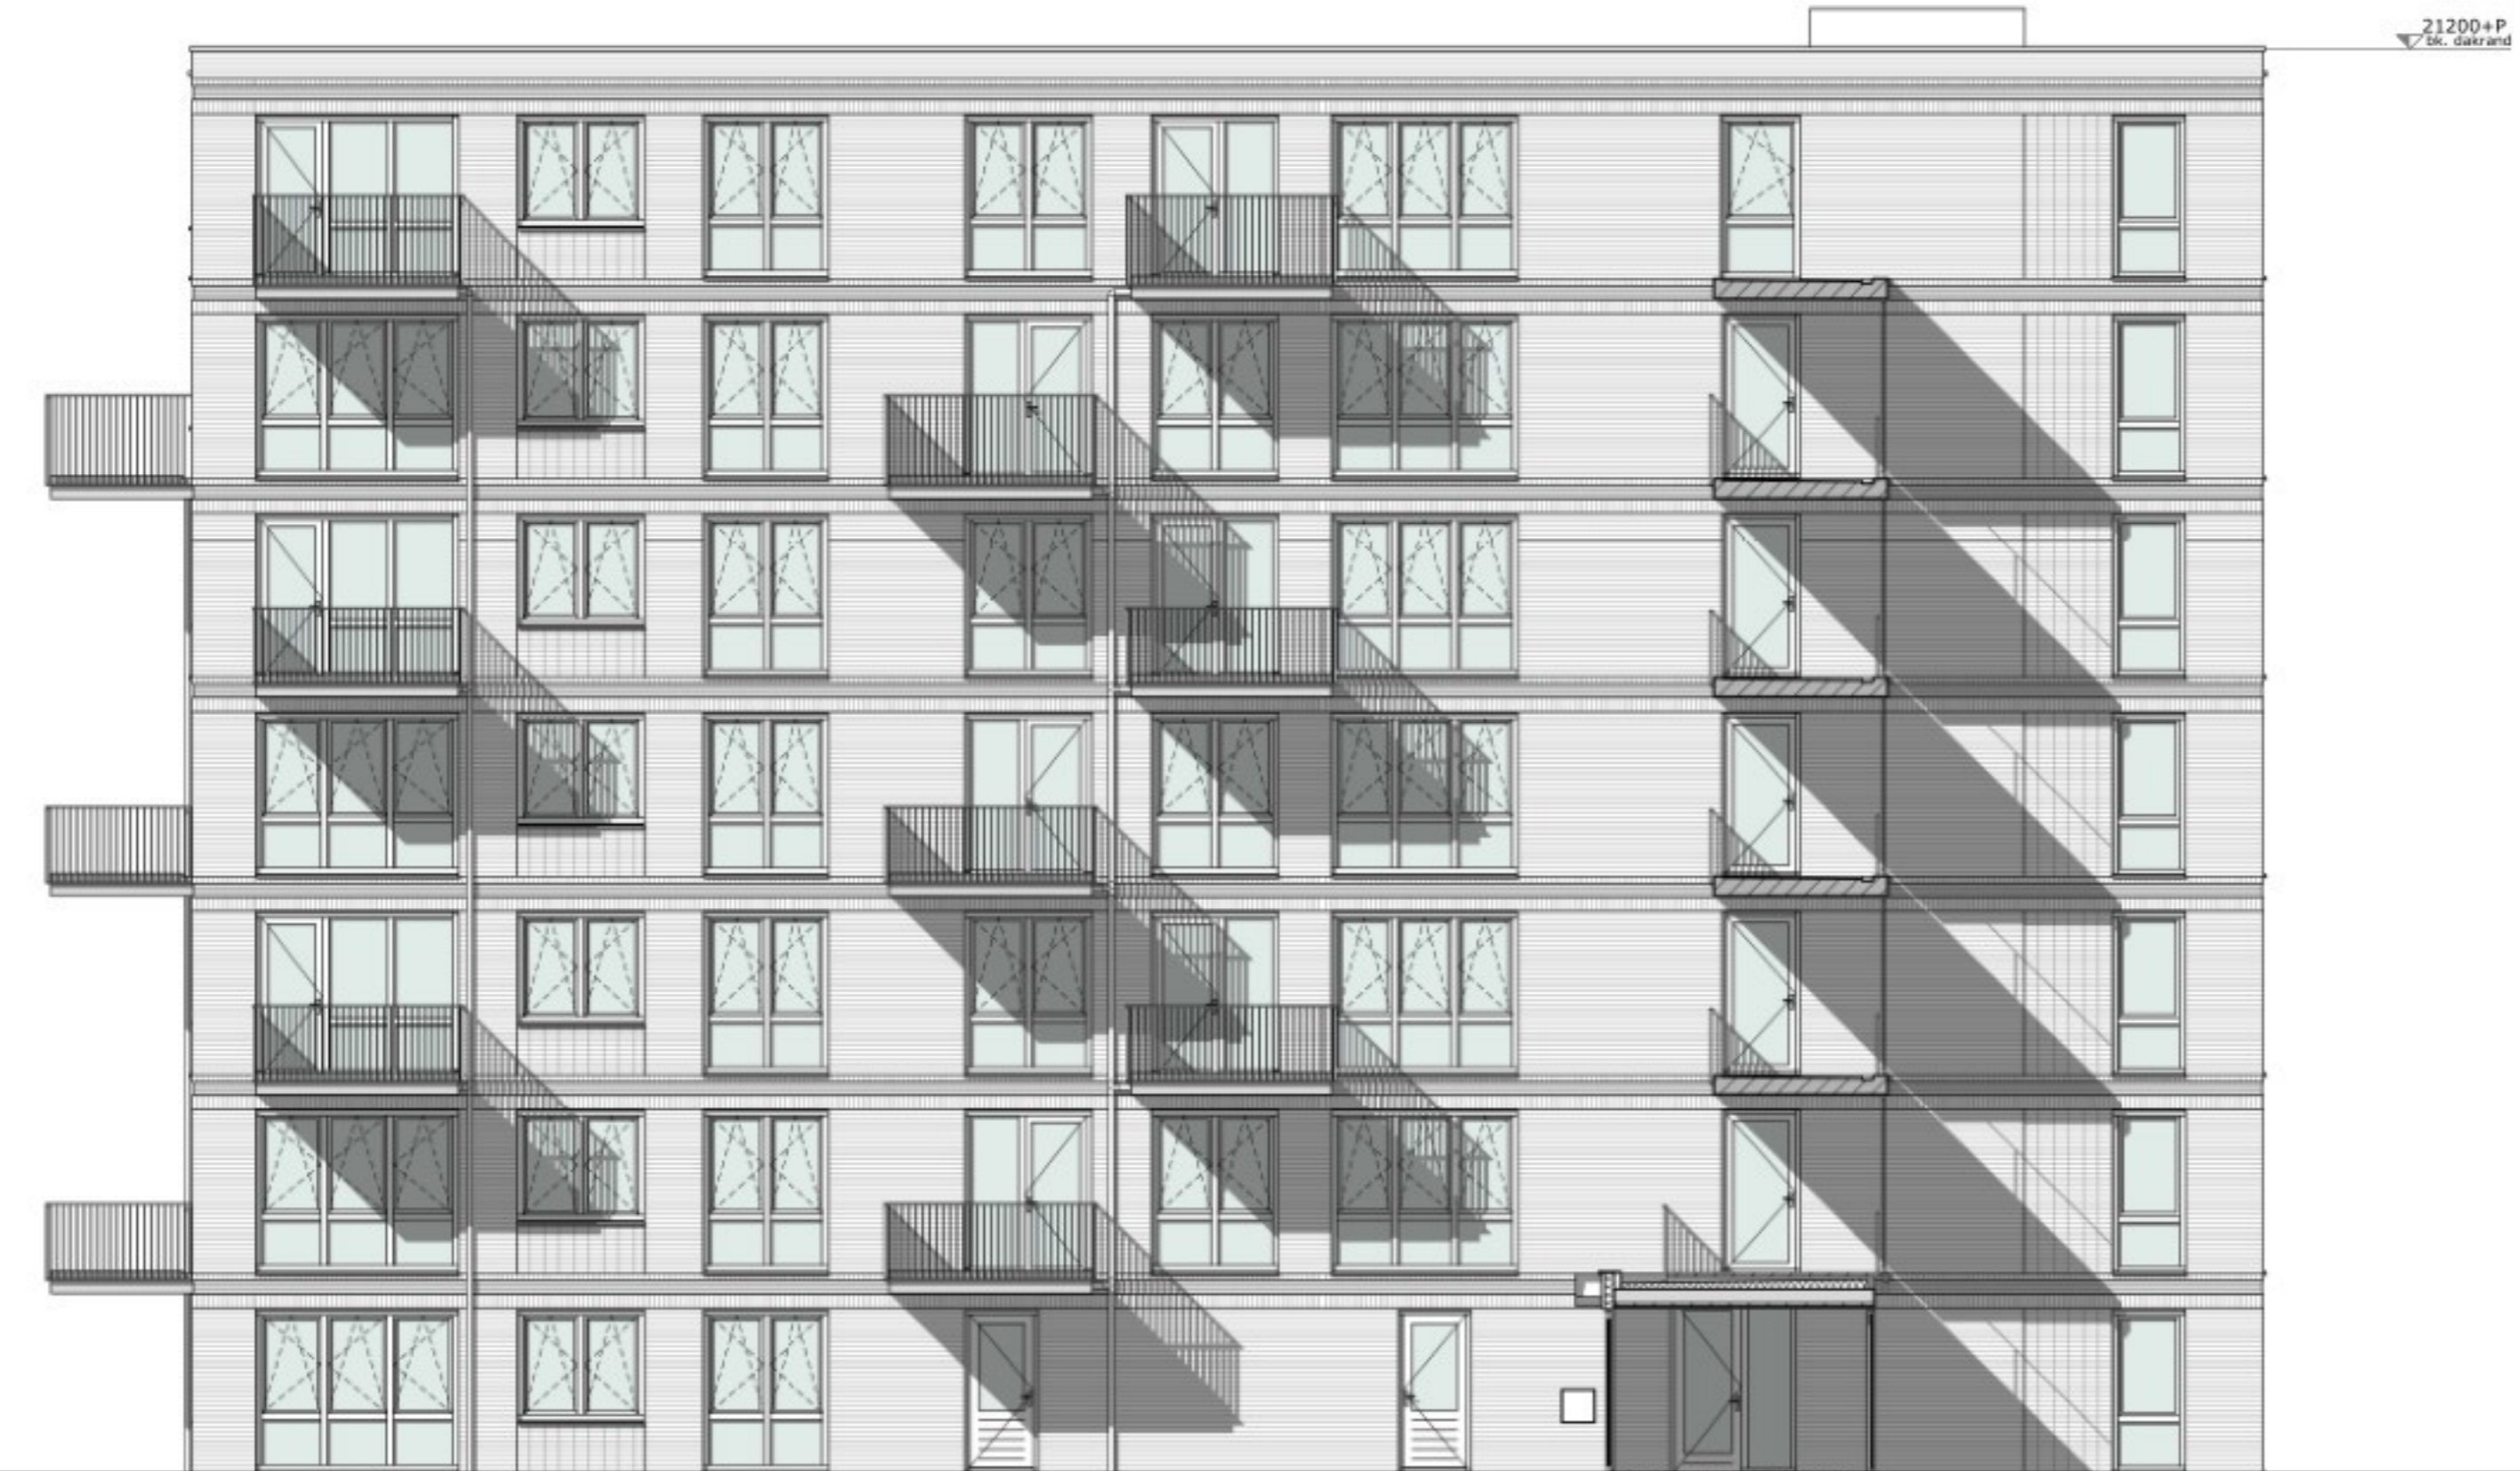

blok A zijgevel rechts

21200+P



blok B zijgevel links

17760+P

18230+P



blok B zijgevel rechts

21200+P