

Legenda:


- Evenementenlocatie
- Parkeerplaatsen
- Calamiteitenroute
- Auto's
- Looproute
- Kegel lijn

VP xx 1	Positie Verkeersregelaar Aantal	KT 01 1	Positie Kassa-team Aantal	PT 01 1	Positie Parkeer-team Aantal
------------	---------------------------------	------------	---------------------------	------------	-----------------------------

Tek 1/4: Verkeersmaatregelen algemeen

Strong Viking Wijchen 2026
Berendonck, Wijchen

Strong Viking Group
Hoogveld 20, Cuijk
<https://strongviking.com/>



Getekend door:	Tekening nummer: BVE-26-SV-SVW-V1.1	Datum: 11-03-2026	Tekening Formaat: A3
-----------------------	---	-----------------------------	--------------------------------

Brink Verkeer


Algolweg 9C
3821 BG Amerfoort
Tel: 085-7602811
E-mail: info@brinkverkeer.nl
Website: www.brinkverkeer.nl








Copyright © 2025. BRINK VERKEER EVENEMENTEN BV.

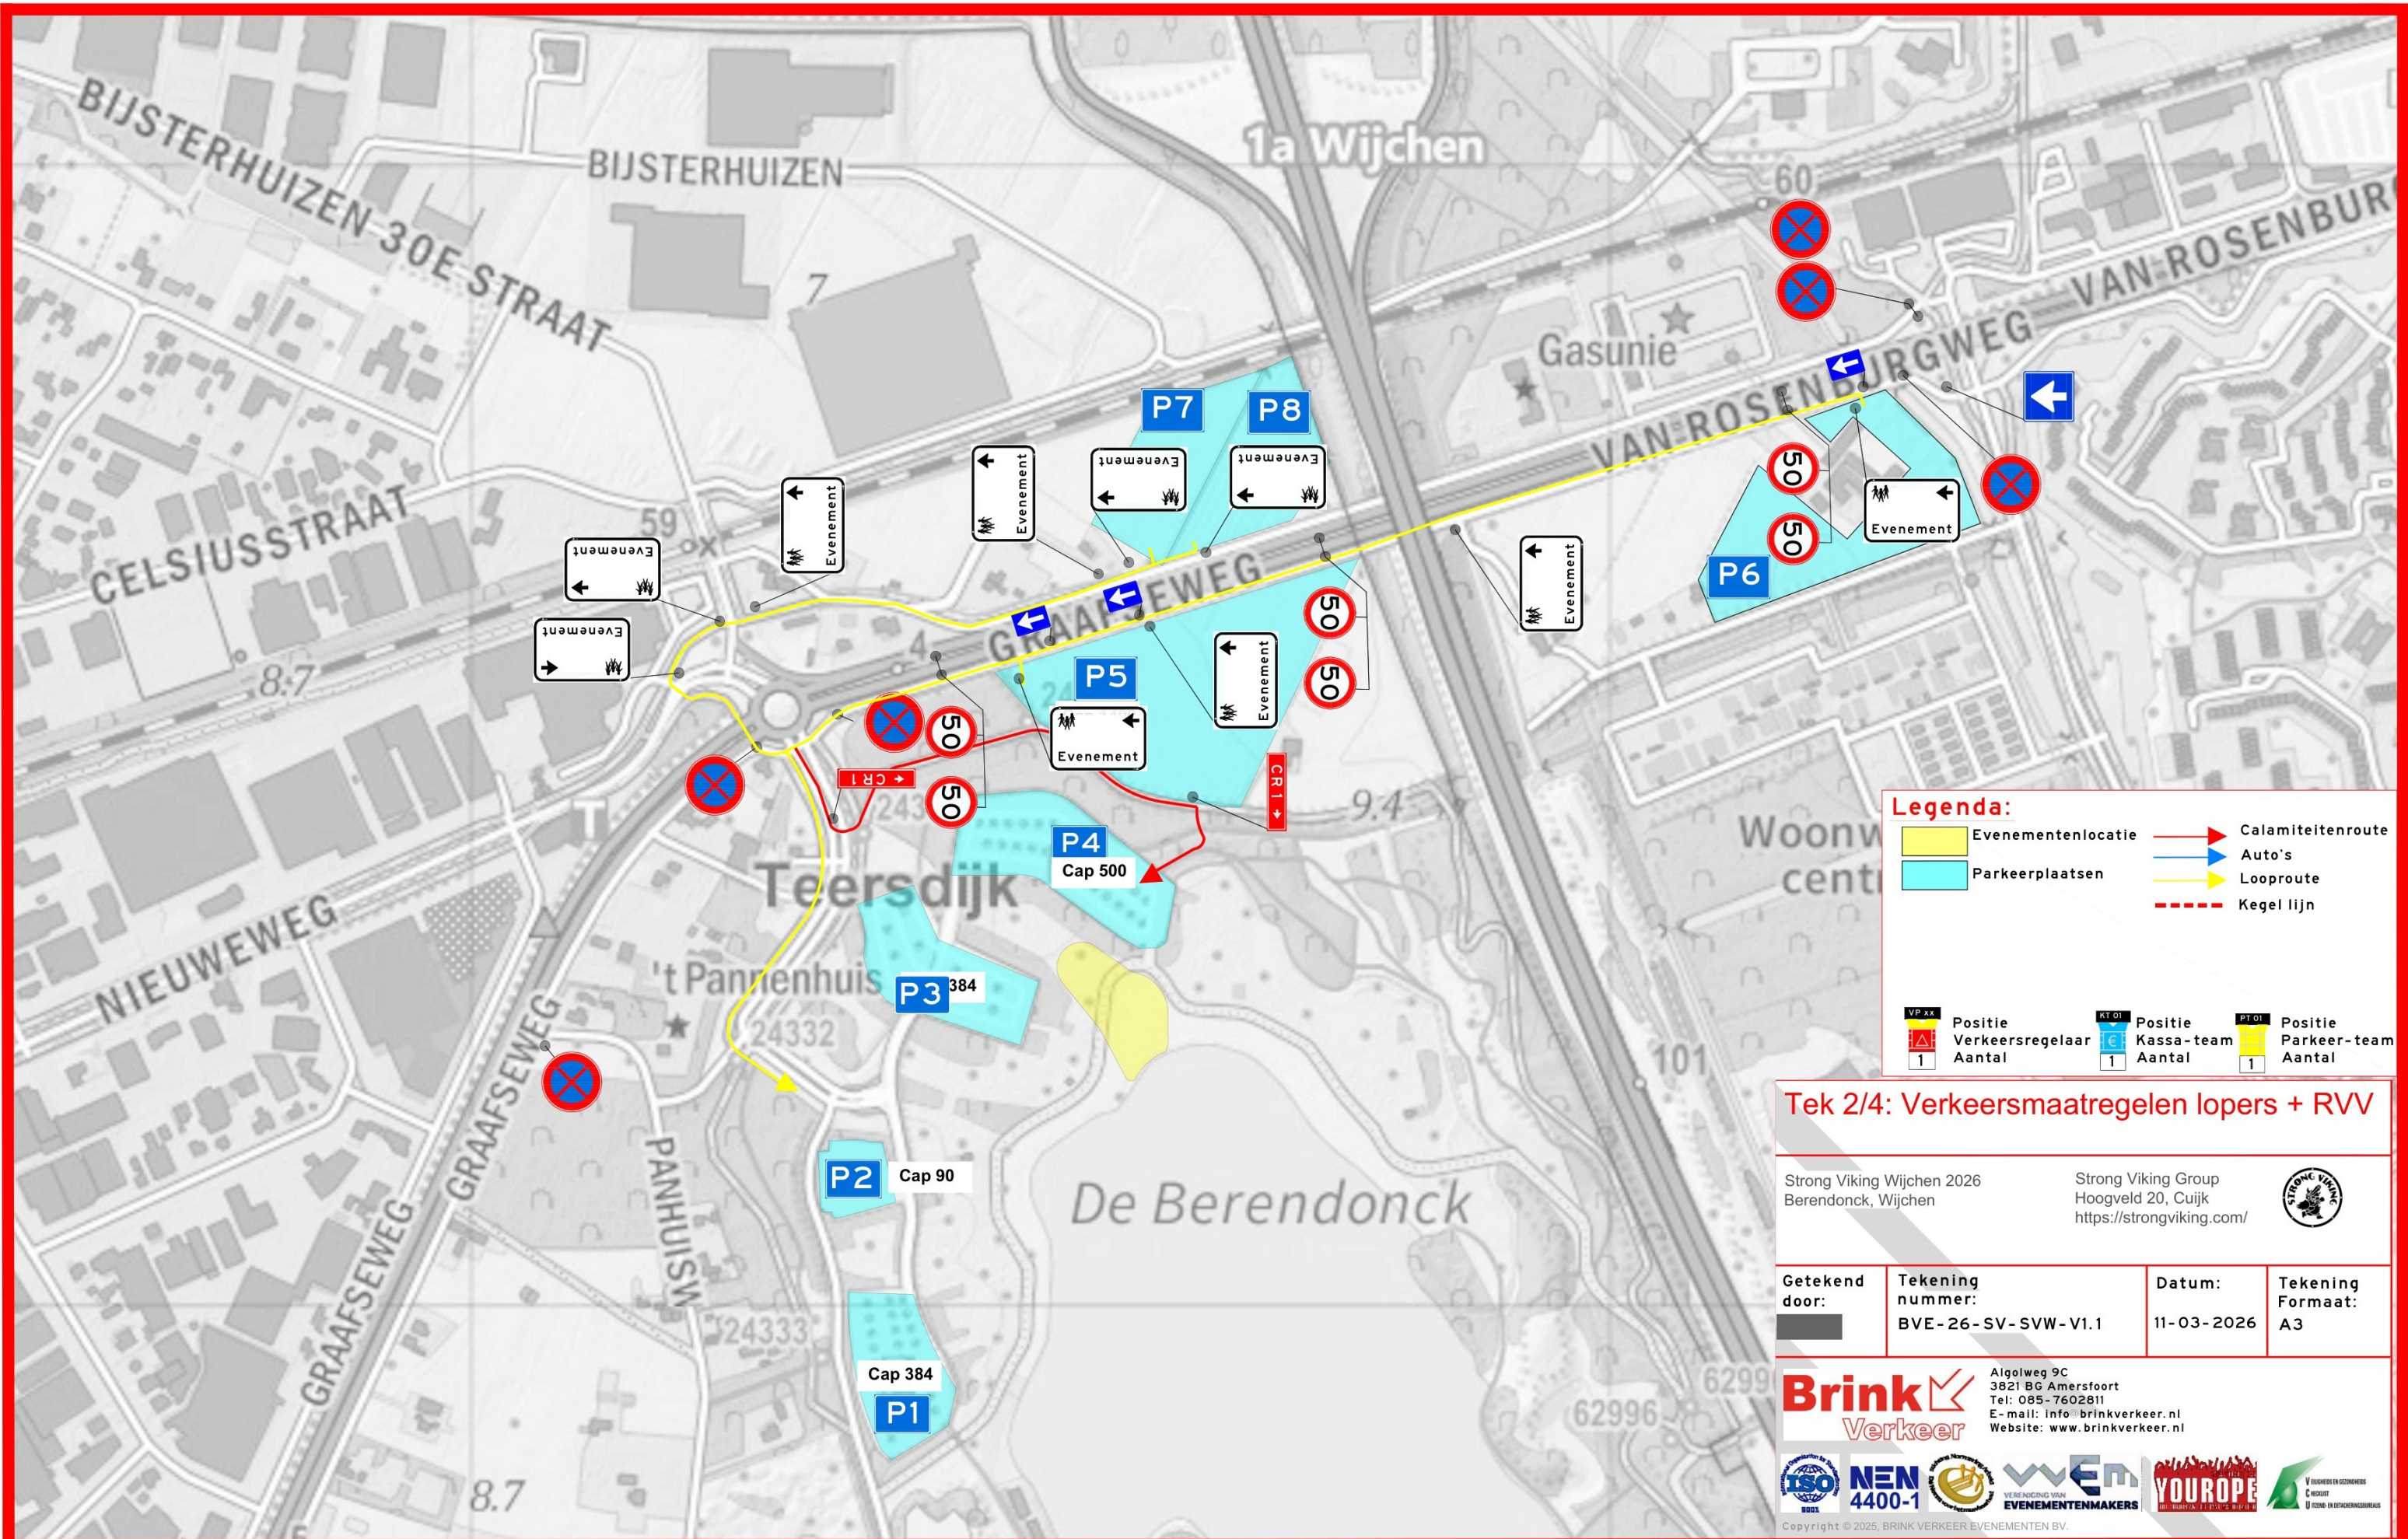

Legenda:


- Evenementenlocatie
- Parkeerplaatsen
- Calamiteitenroute
- Auto's
- Looproute
- Kegel lijn

VP xx	AT 01	PT 01
Positie Verkeersregelaar	Positie Kassa-team	Positie Parkeer-team
Aantal	Aantal	Aantal
1	1	1

Tek 2/4: Verkeersmaatregelen lopers + RVV

Strong Viking Wijchen 2026
Berendonck, Wijchen


Strong Viking Group
Hoogveld 20, Cuijk
<https://strongviking.com/>



Getekend door:	Tekening nummer: BVE-26-SV-SVW-V1.1	Datum: 11-03-2026	Tekening Formaat: A3
----------------	--	----------------------	-------------------------

Brink Verkeer
Algolweg 9C
3821 BG Amersfoort
Tel: 085-7602811
E-mail: info@brinkverkeer.nl
Website: www.brinkverkeer.nl



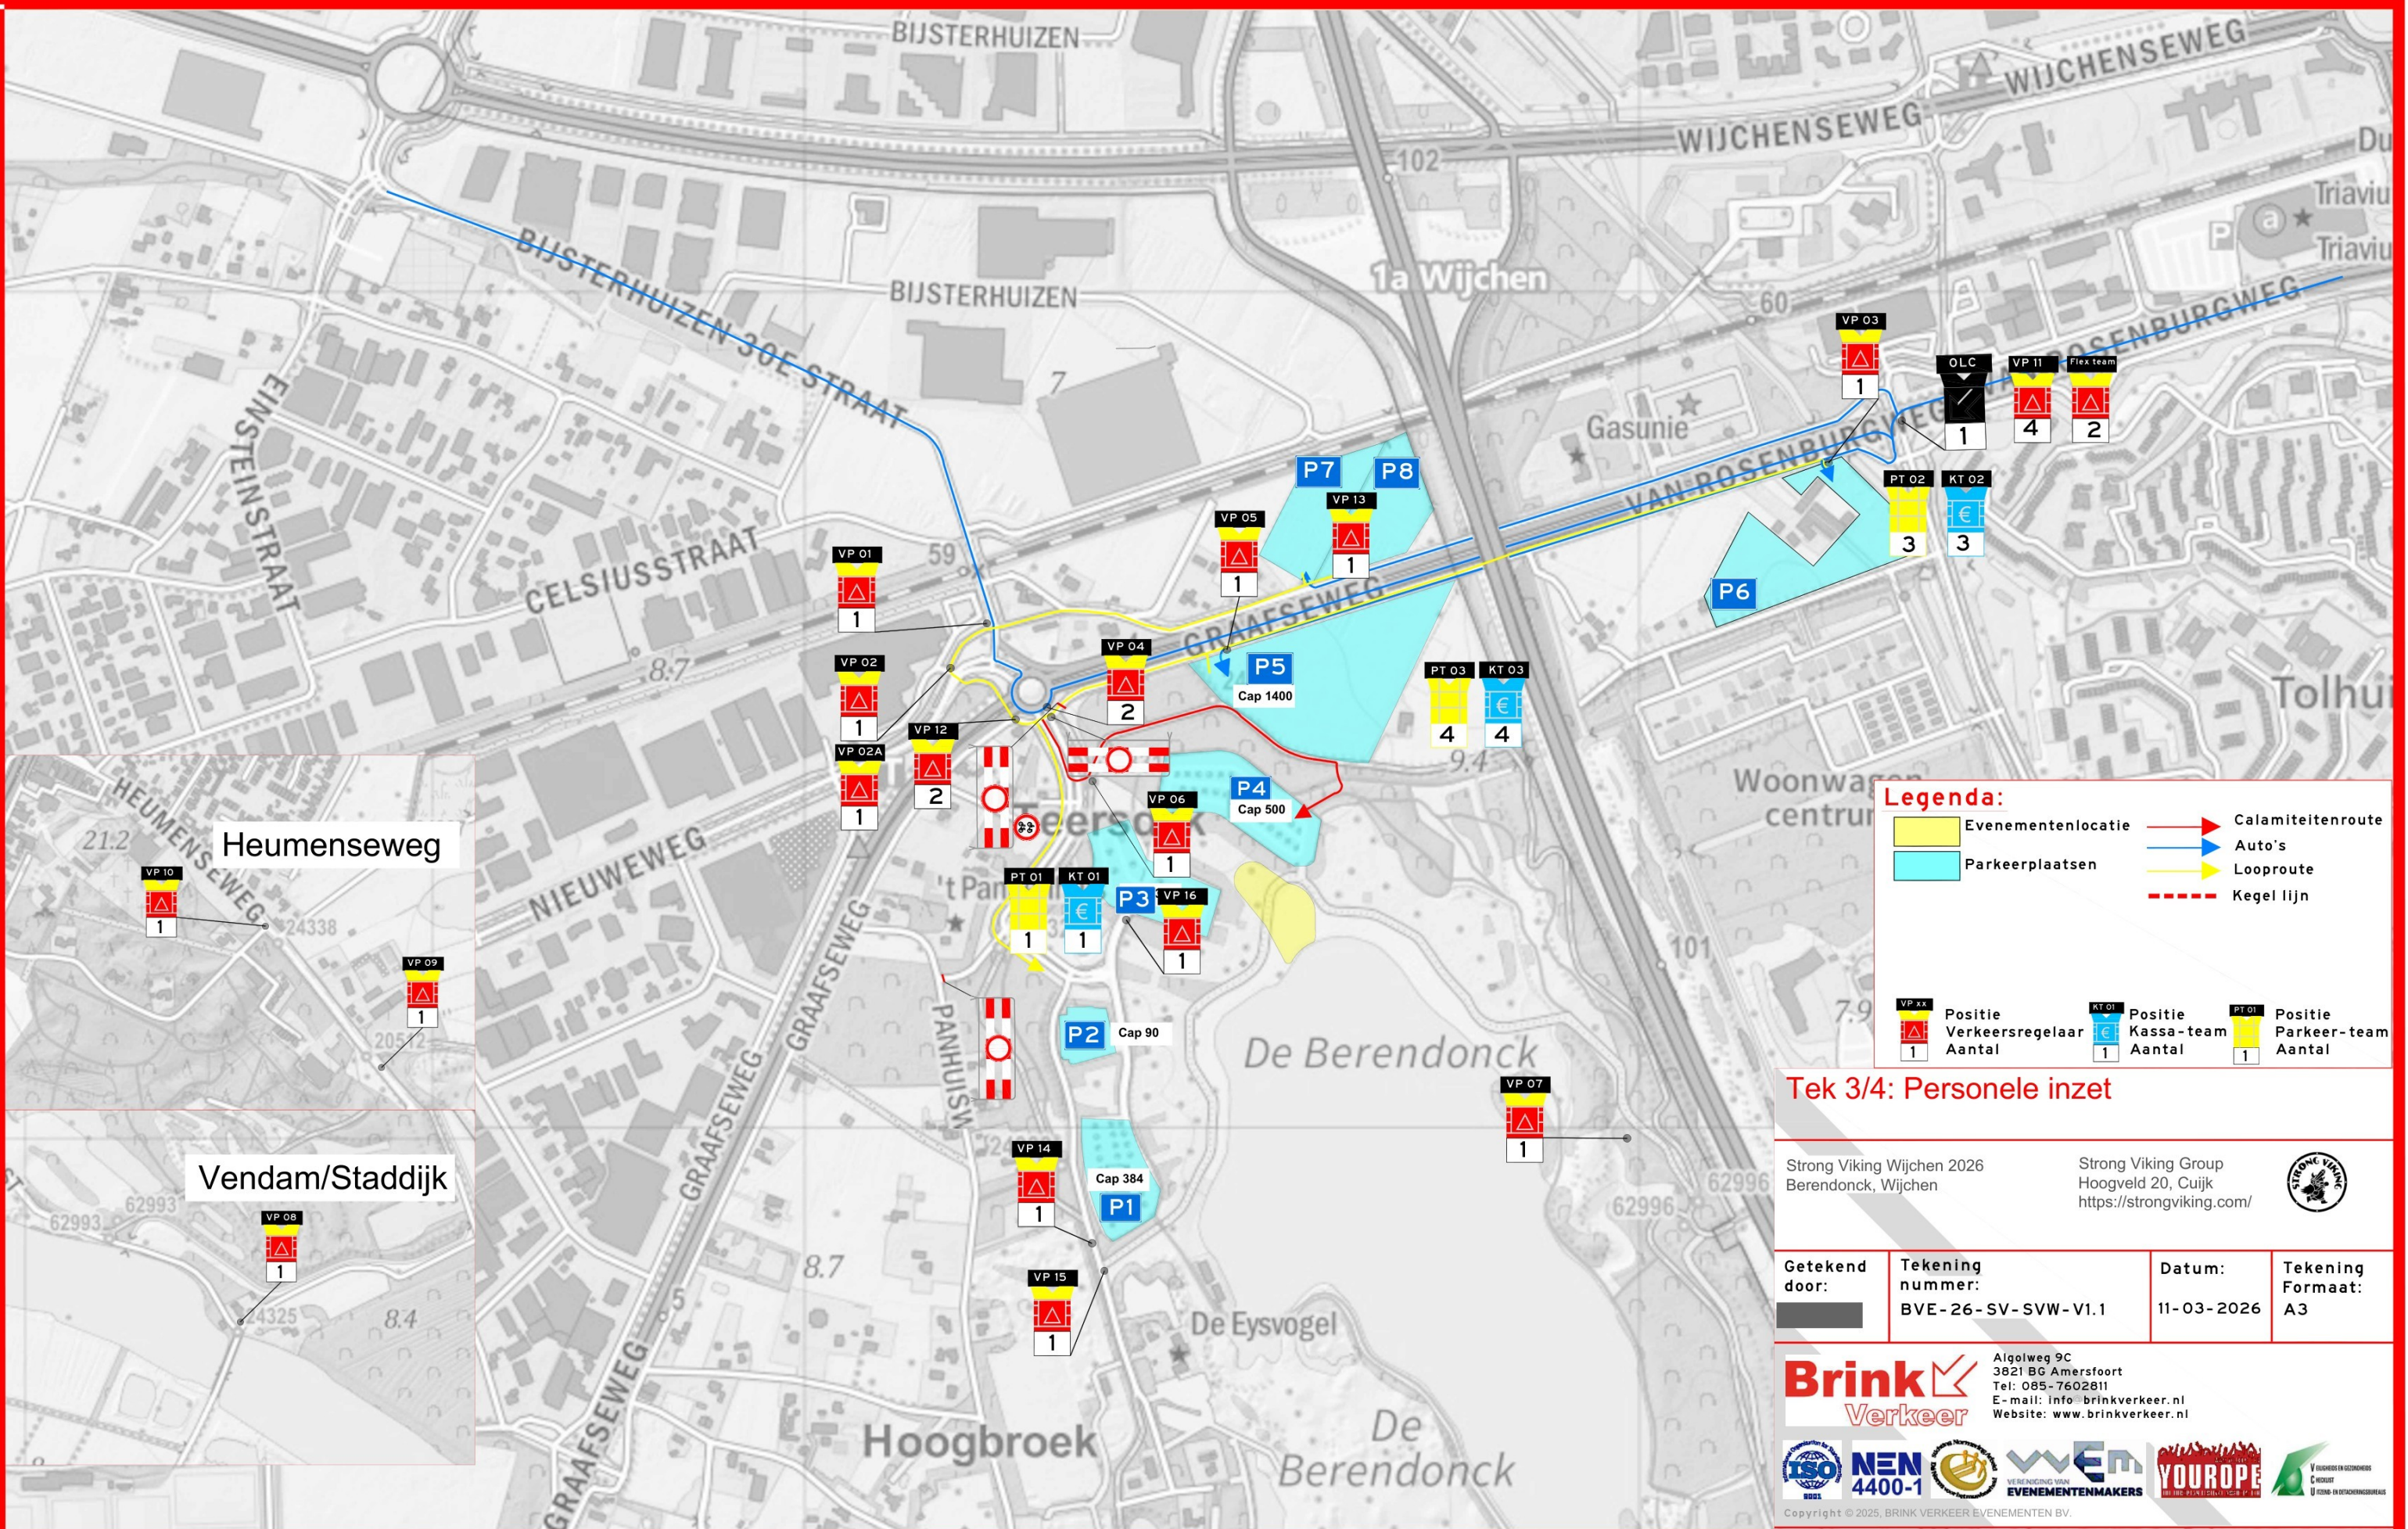

Legenda:

- Evenementenlocatie
- Parkeerplaatsen
- Calamiteitenroute
- Auto's
- Looprouten
- Kegel lijn

VP xx 1	Positie Verkeersregelaar Aantal	KT 01 1	Positie Kassa-team Aantal	PT 01 1	Positie Parkeer-team Aantal
------------	------------------------------------	------------	------------------------------	------------	--------------------------------


Tek 3/4: Personele inzet

Strong Viking Wijchen 2026 Berendonck, Wijchen	Strong Viking Group Hoogveld 20, Cuijk https://strongviking.com/	
---	--	--

Getekend door:	Tekening nummer: BVE-26-SV-SVW-V1.1	Datum: 11-03-2026	Tekening Formaat: A3
----------------	--	----------------------	-------------------------

Brink Verkeer
 Algolweg 9C
 3821 BG Amersfoort
 Tel: 085-7602811
 E-mail: info@brinkverkeer.nl
 Website: www.brinkverkeer.nl

Copyright © 2025, BRINK VERKEER EVENEMENTEN BV.

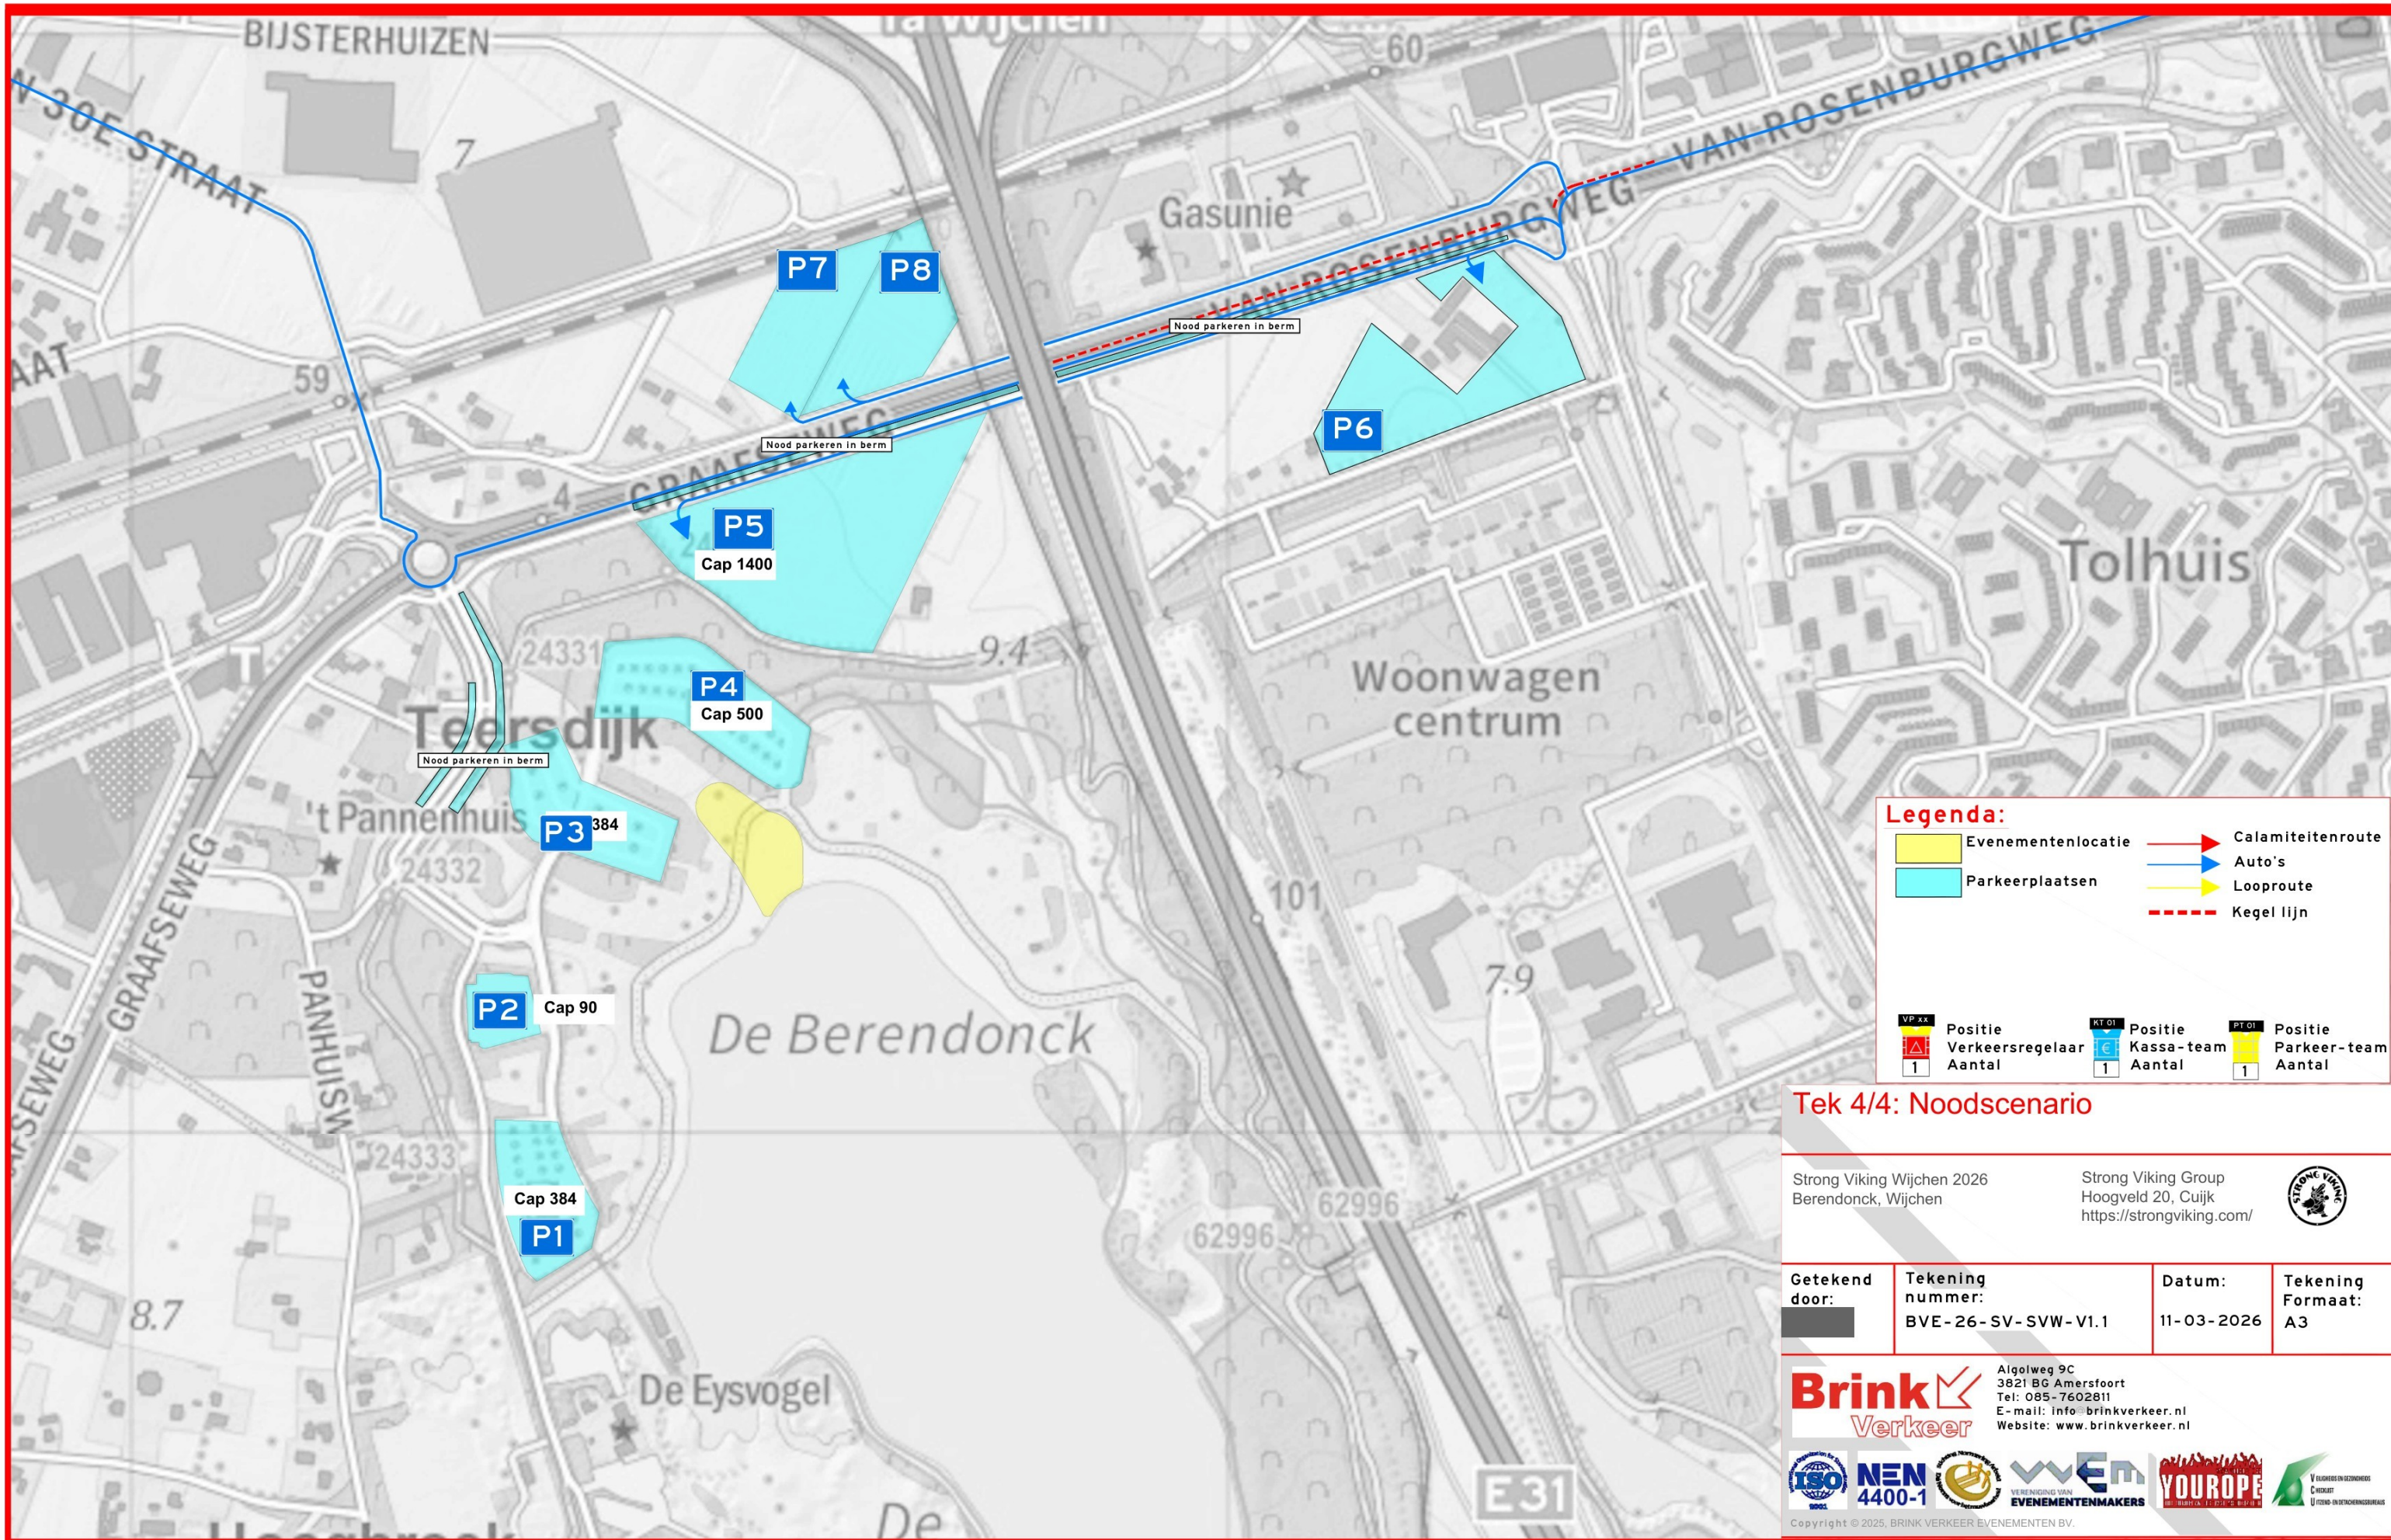

Legenda:


- Evenementenlocatie
- Parkeerplaatsen
- Calamiteitenroute
- Auto's
- Looprouten
- Kegel lijn

VP xx	Positie	MT 01	Positie	PT 01	Positie
	Verkeersregelaar		Kassa-team		Parkeer-team
1	Aantal	1	Aantal	1	Aantal

Tek 4/4: Noodscenario

Strong Viking Wijchen 2026
Berendonck, Wijchen

Strong Viking Group
Hoogveld 20, Cuijk
<https://strongviking.com/>



Getekend door:	Tekening nummer: BVE-26-SV-SVW-V1.1	Datum: 11-03-2026	Tekening Formaat: A3
-----------------------	---	-----------------------------	--------------------------------

Brink Verkeer  Aigolweg 9C
3821 BG Amersfoort
Tel: 085-7602811
E-mail: info@brinkverkeer.nl
Website: www.brinkverkeer.nl

