


VORGEVEL

LINKERZIJGEVEL

ACHTERGEVEL

DOORSNEDE A-A

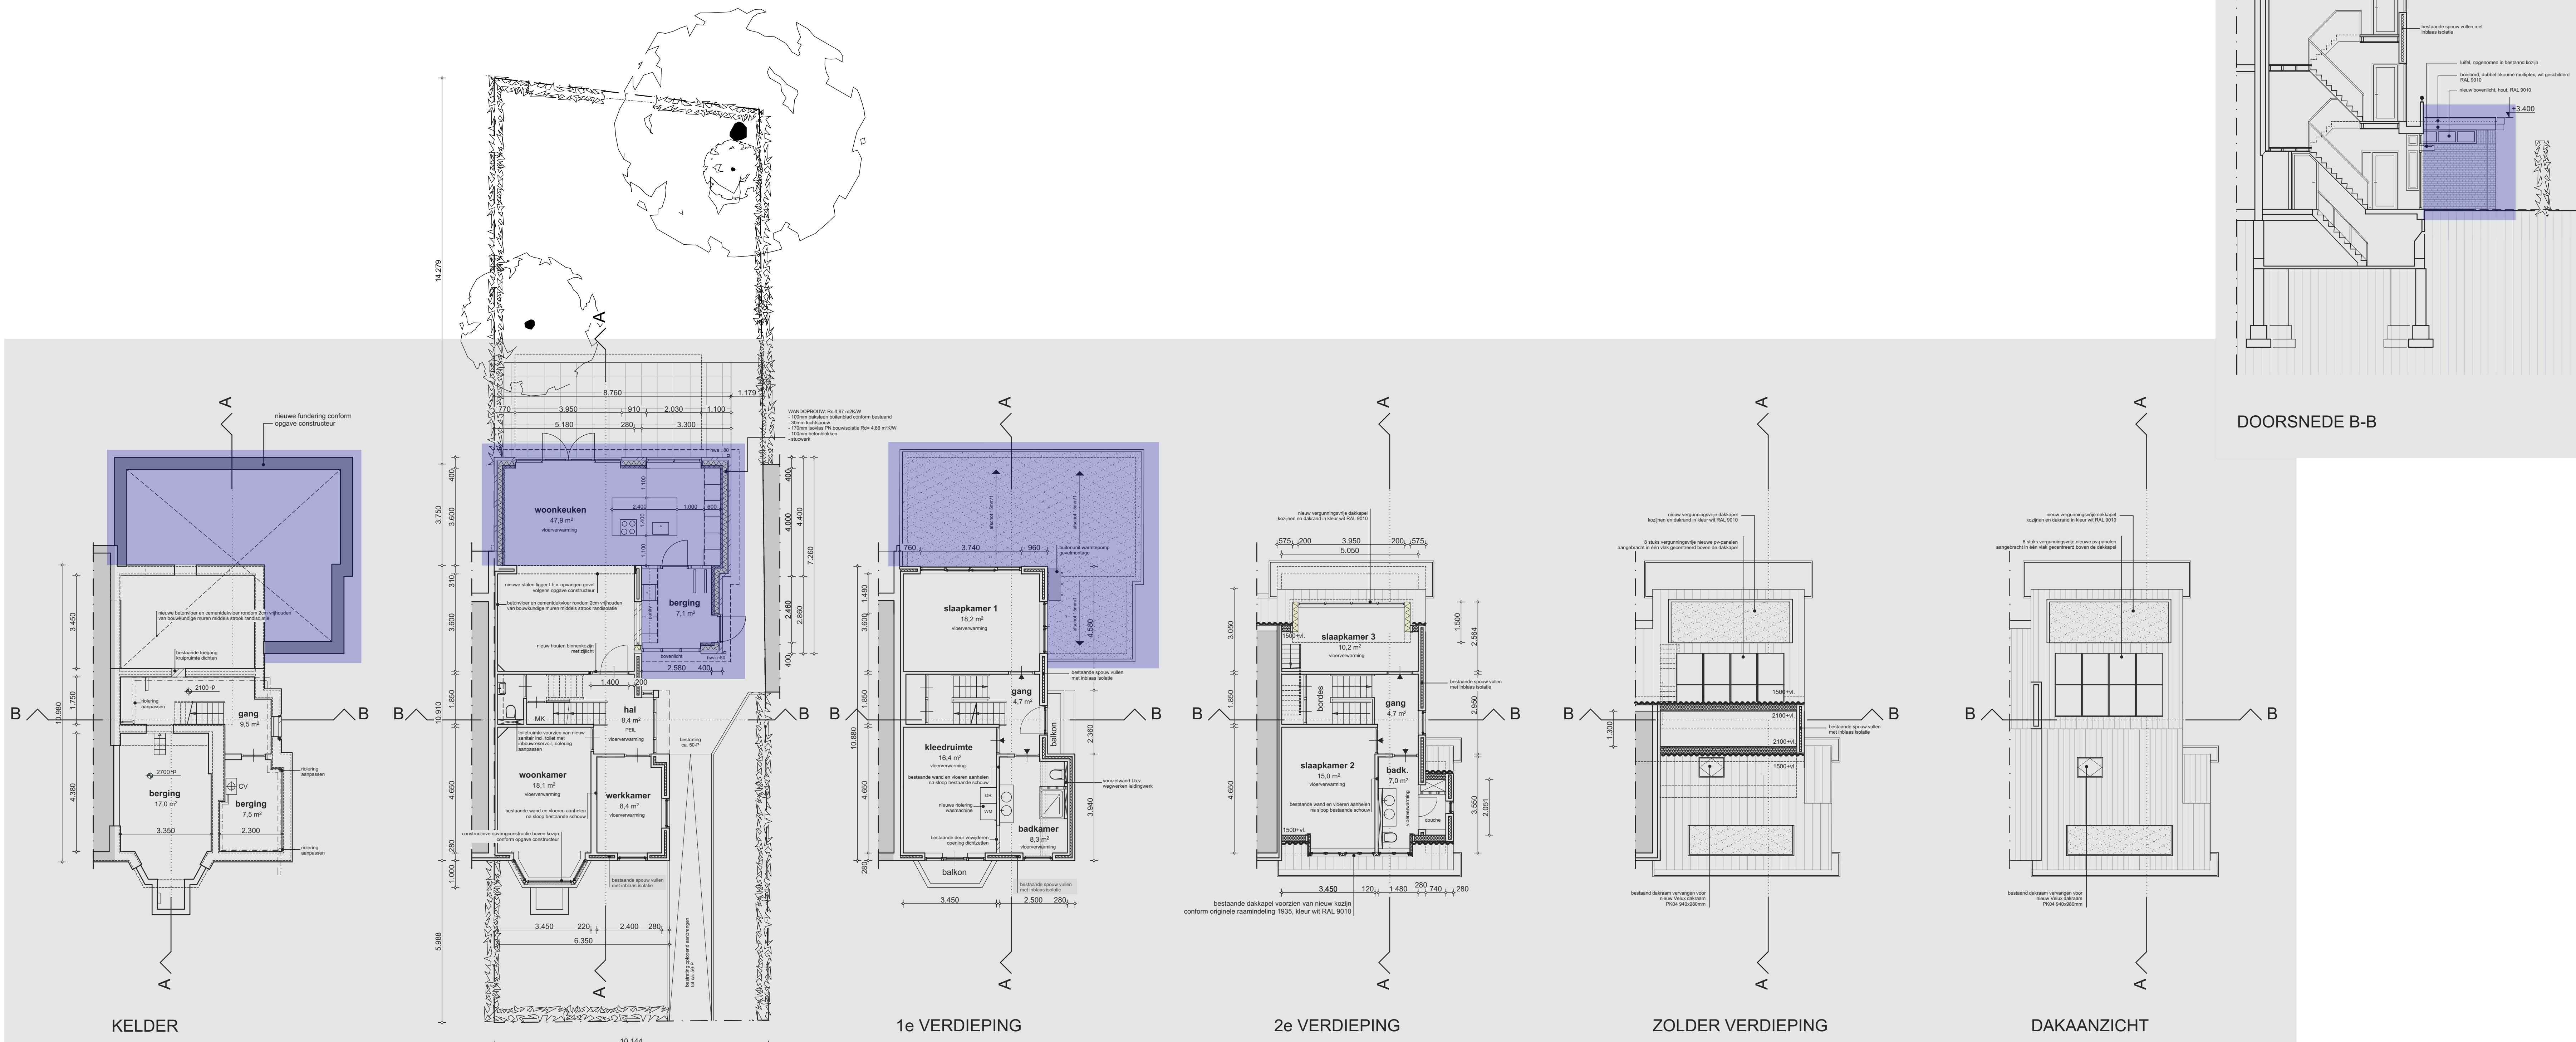

BEGANE GROND

1e VERDIEPING

2e VERDIEPING

ZOLDER VERDIEPING

DAKAANZICHT

RENVOOI

- bestaand
- nieuw
- doorbraak en aanhelen bestaende muur



- GRUIZE VLAKKEN = VERGUNNINGSVRIJ GEMEENTE MAASTRICHT
- BLAUWE VLAKKEN = VERGUNNING WATERSCHAP

SITUATIE

GEMEENTE: MAASTRICHT

1:500

SECTIE: F NR. 3923

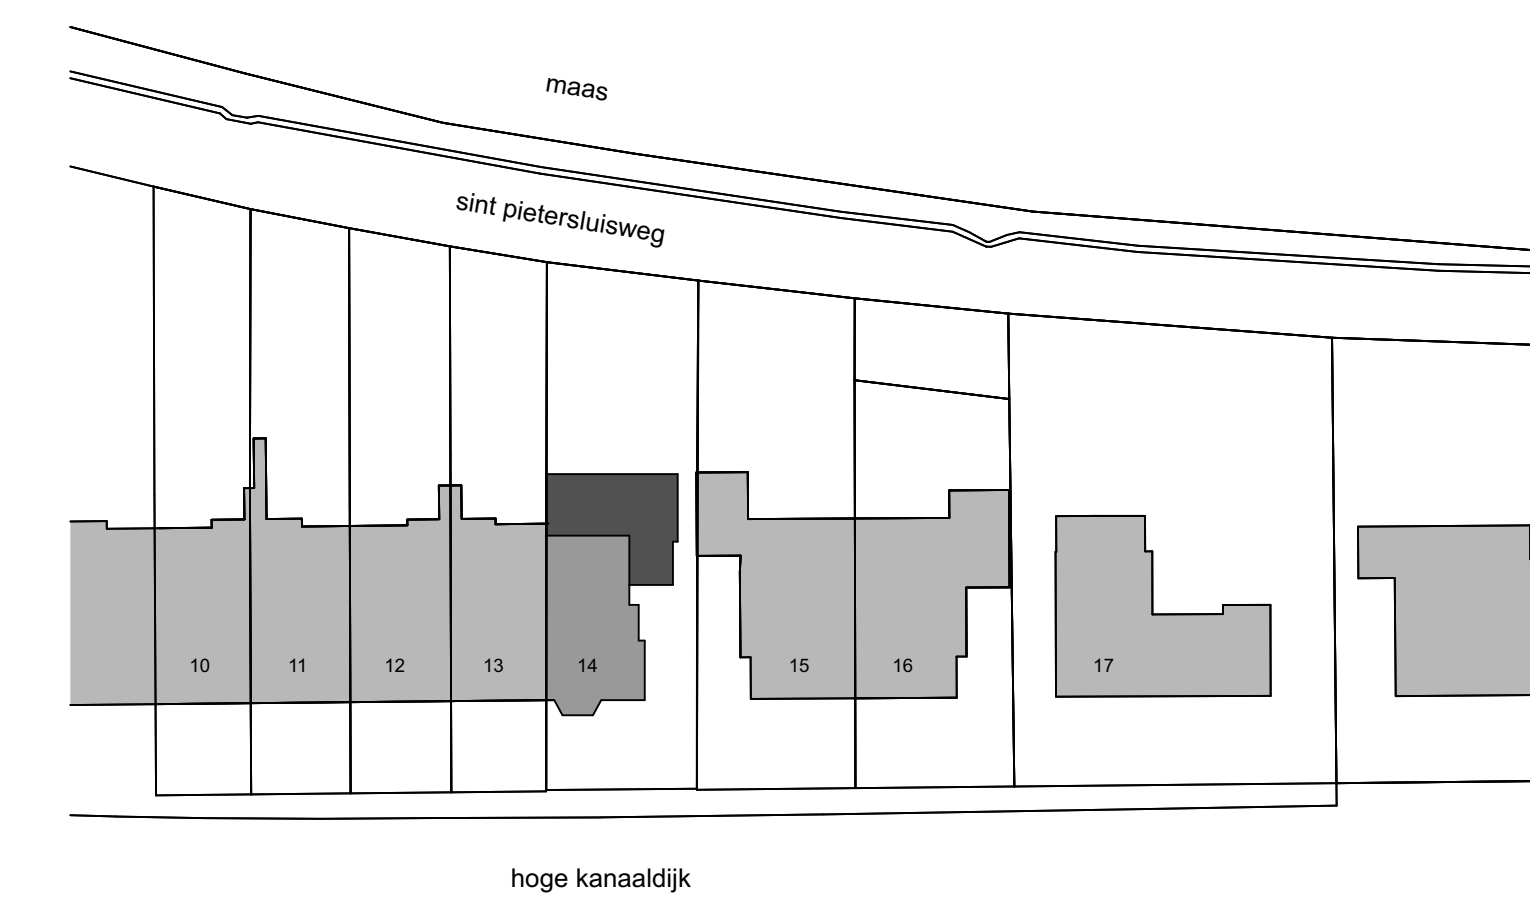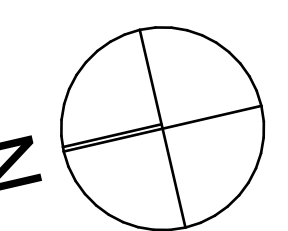

hoge kanaaldijk

technisch ontwerp plattegronden, gevels, doorsneden

1:100, 1:500

24.02.2026

A0

aanvraag OV

25-2623

to 001