


1:500

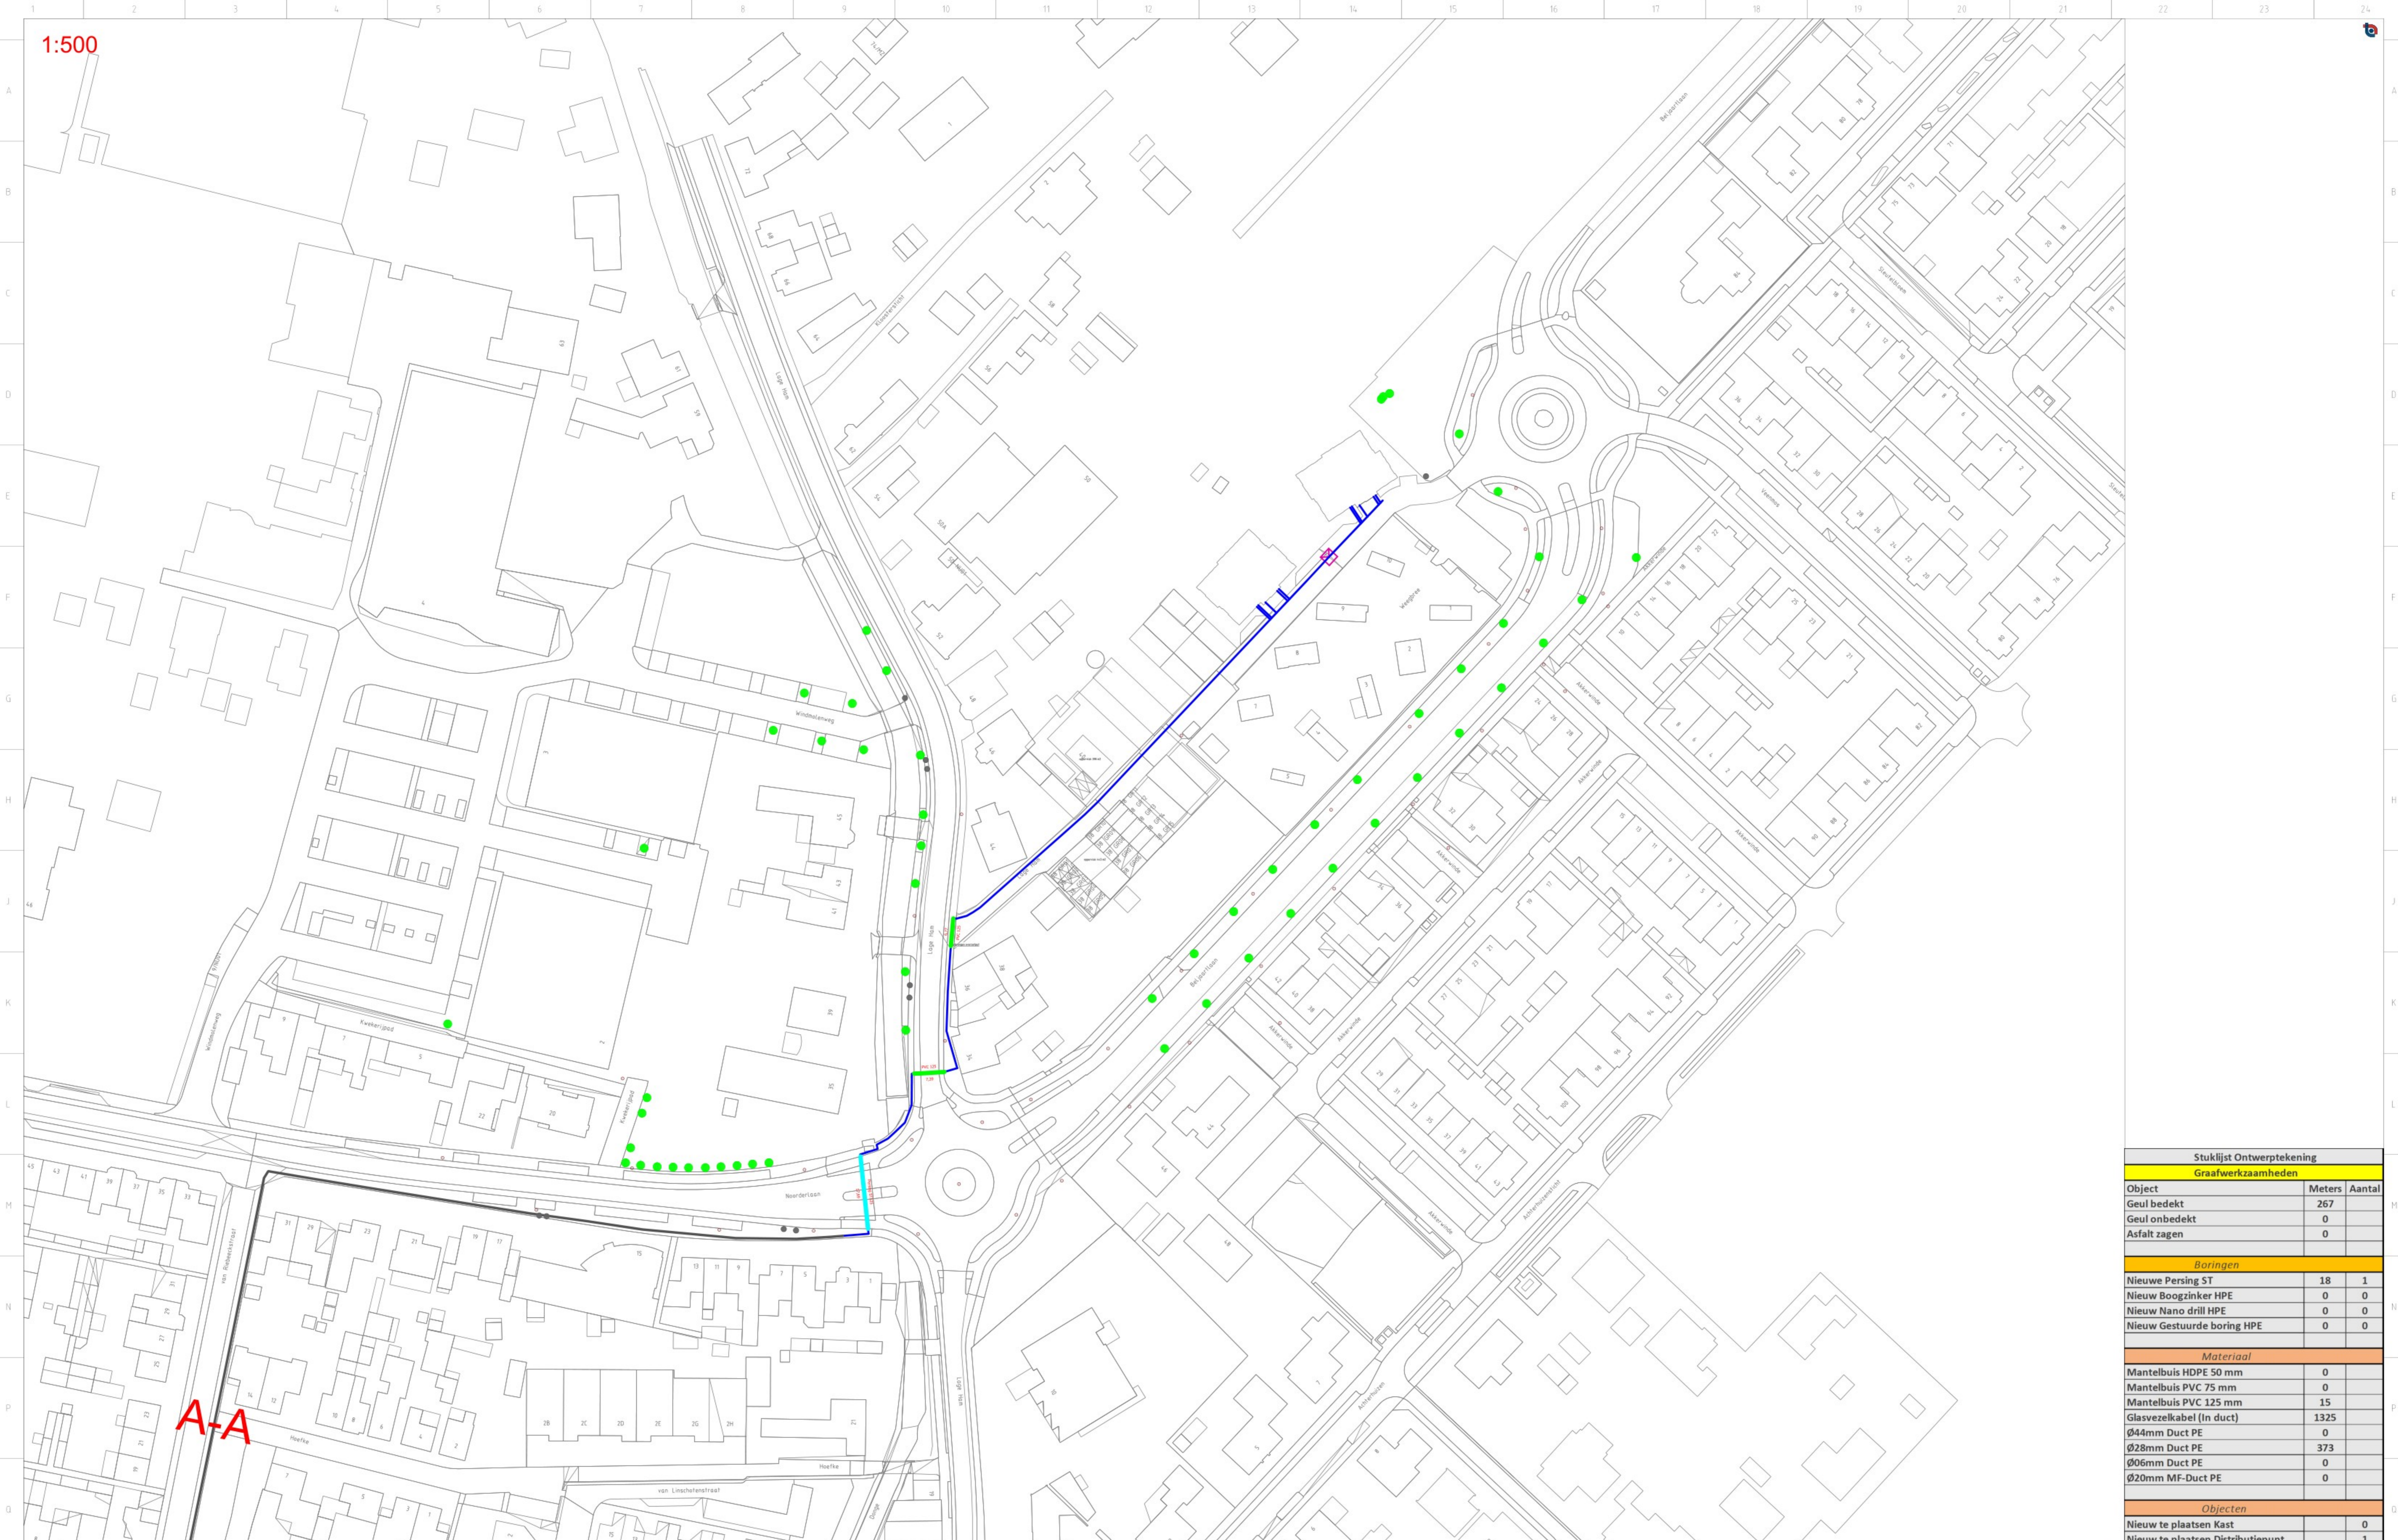

GERRITS, JURGEN
 VERGUNNING A0 MPI-ZPI 2025
 3/17/2026 2:56:14

Legenda Obstakels		Legenda KLIC		Legenda	
●	Bak/Container	—	Data	—	Bestaand trace
●	Boom	—	Gas Lage/druk	—	Gestuurde Boring
○	Paal/Lantaarnpaal	—	Gas Hogedruk	—	Persing
		—	Hoog Spanning	—	Mantelbus
		—	Laag Spanning	—	Nieuw Geul Combini
		—	Midden Spanning	—	Nieuw Geul Solo
		—	Riool	—	Pop Nieuw/Bestaand
		—	Water	—	Laspunt Nieuw/Bestaand

Stuklijst Ontwerptekening		
Graafwerkzaamheden		
Object	Meters	Aantal
Geul bedekt	267	
Geul onbedekt	0	
Asfalt zagen	0	
Boringen		
Nieuwe Persing ST	18	1
Nieuw Boogzinker HPE	0	0
Nieuw Nano drill HPE	0	0
Nieuw Gestuurde boring HPE	0	0
Materiaal		
Mantelbus HDPE 50 mm	0	
Mantelbus PVC 75 mm	0	
Mantelbus PVC 125 mm	15	
Glasvezelkabel (in duct)	1325	
Ø44mm Duct PE	0	
Ø28mm Duct PE	373	
Ø06mm Duct PE	0	
Ø20mm MF-Duct PE	0	
Objecten		
Nieuw te plaatsen Kast		0
Nieuw te plaatsen Distributiepunt		1

Openbaar | **Bestaand** | **Vernieuwend** | **Nieuw**

LIJG: Gevoegd | Buiten | Gevoegd/Buiten | Buiten | Omschrijving

Project: Weighe 11444115 - 1241m2/23 v. Skand
 Projectnr: PR0724001541
 Pop: DGN-4B (Bestaand)

Contant: 27428
 Totaal aantal bladen: 1/2
 Druk: A
 Schaal: 1:500

Hanab Telecom Infra | **Dingen Vergunningstekening**

1:1000

GERRITS, JURGEN

1-VERGUNNING A0 MPI-ZPI 2025

3/17/2026 2:56:15

Nieuw te leggen kabel op 60 cm onder maaiveld volgens telecom wet

Legenda Obstakels		Legenda KLIC		Legenda	
●	Bak/Container	—	Data	—	Bestaand trace
●	Boom	—	Gas Lage/druk	—	Gestuurde Boring
○	Paal/Lantaaripaal	—	Gas Hogedruk	—	Parsing
		—	Hoog Spanning	—	Mantelbuis
		—	Laag Spanning	—	Nieuw Geul Combini
		—	Midden Spanning	—	Nieuw Geul Solo
		—	Riool	—	Pop Nieuw/Bestaand
		—	Water	—	Laspunt Nieuw/Bestaand

Openbaar		Snelweg		Verrekenbaar		Niet te verrekenbaar	
Ligging	Gevoelig	Belemmerend	Gevoelig	Belemmerend	Belemmerend	Belemmerend	Belemmerend

Project: Wegbrek 1141m115 - 1241m125 v. Skovde
 Projectnr: PR0724001541
 Pop: BGN-4B (Bestaand)

Contant: 17.420,-
 Totaal aantal bladen: 2/2
 Schaal: 1:1500

Hanab Telecom Infra
 Beversloot 4A
 3479LD Nieuwegein

Dingen
 Vergunningstekening