


ALM - Geul Schin op Geul 1



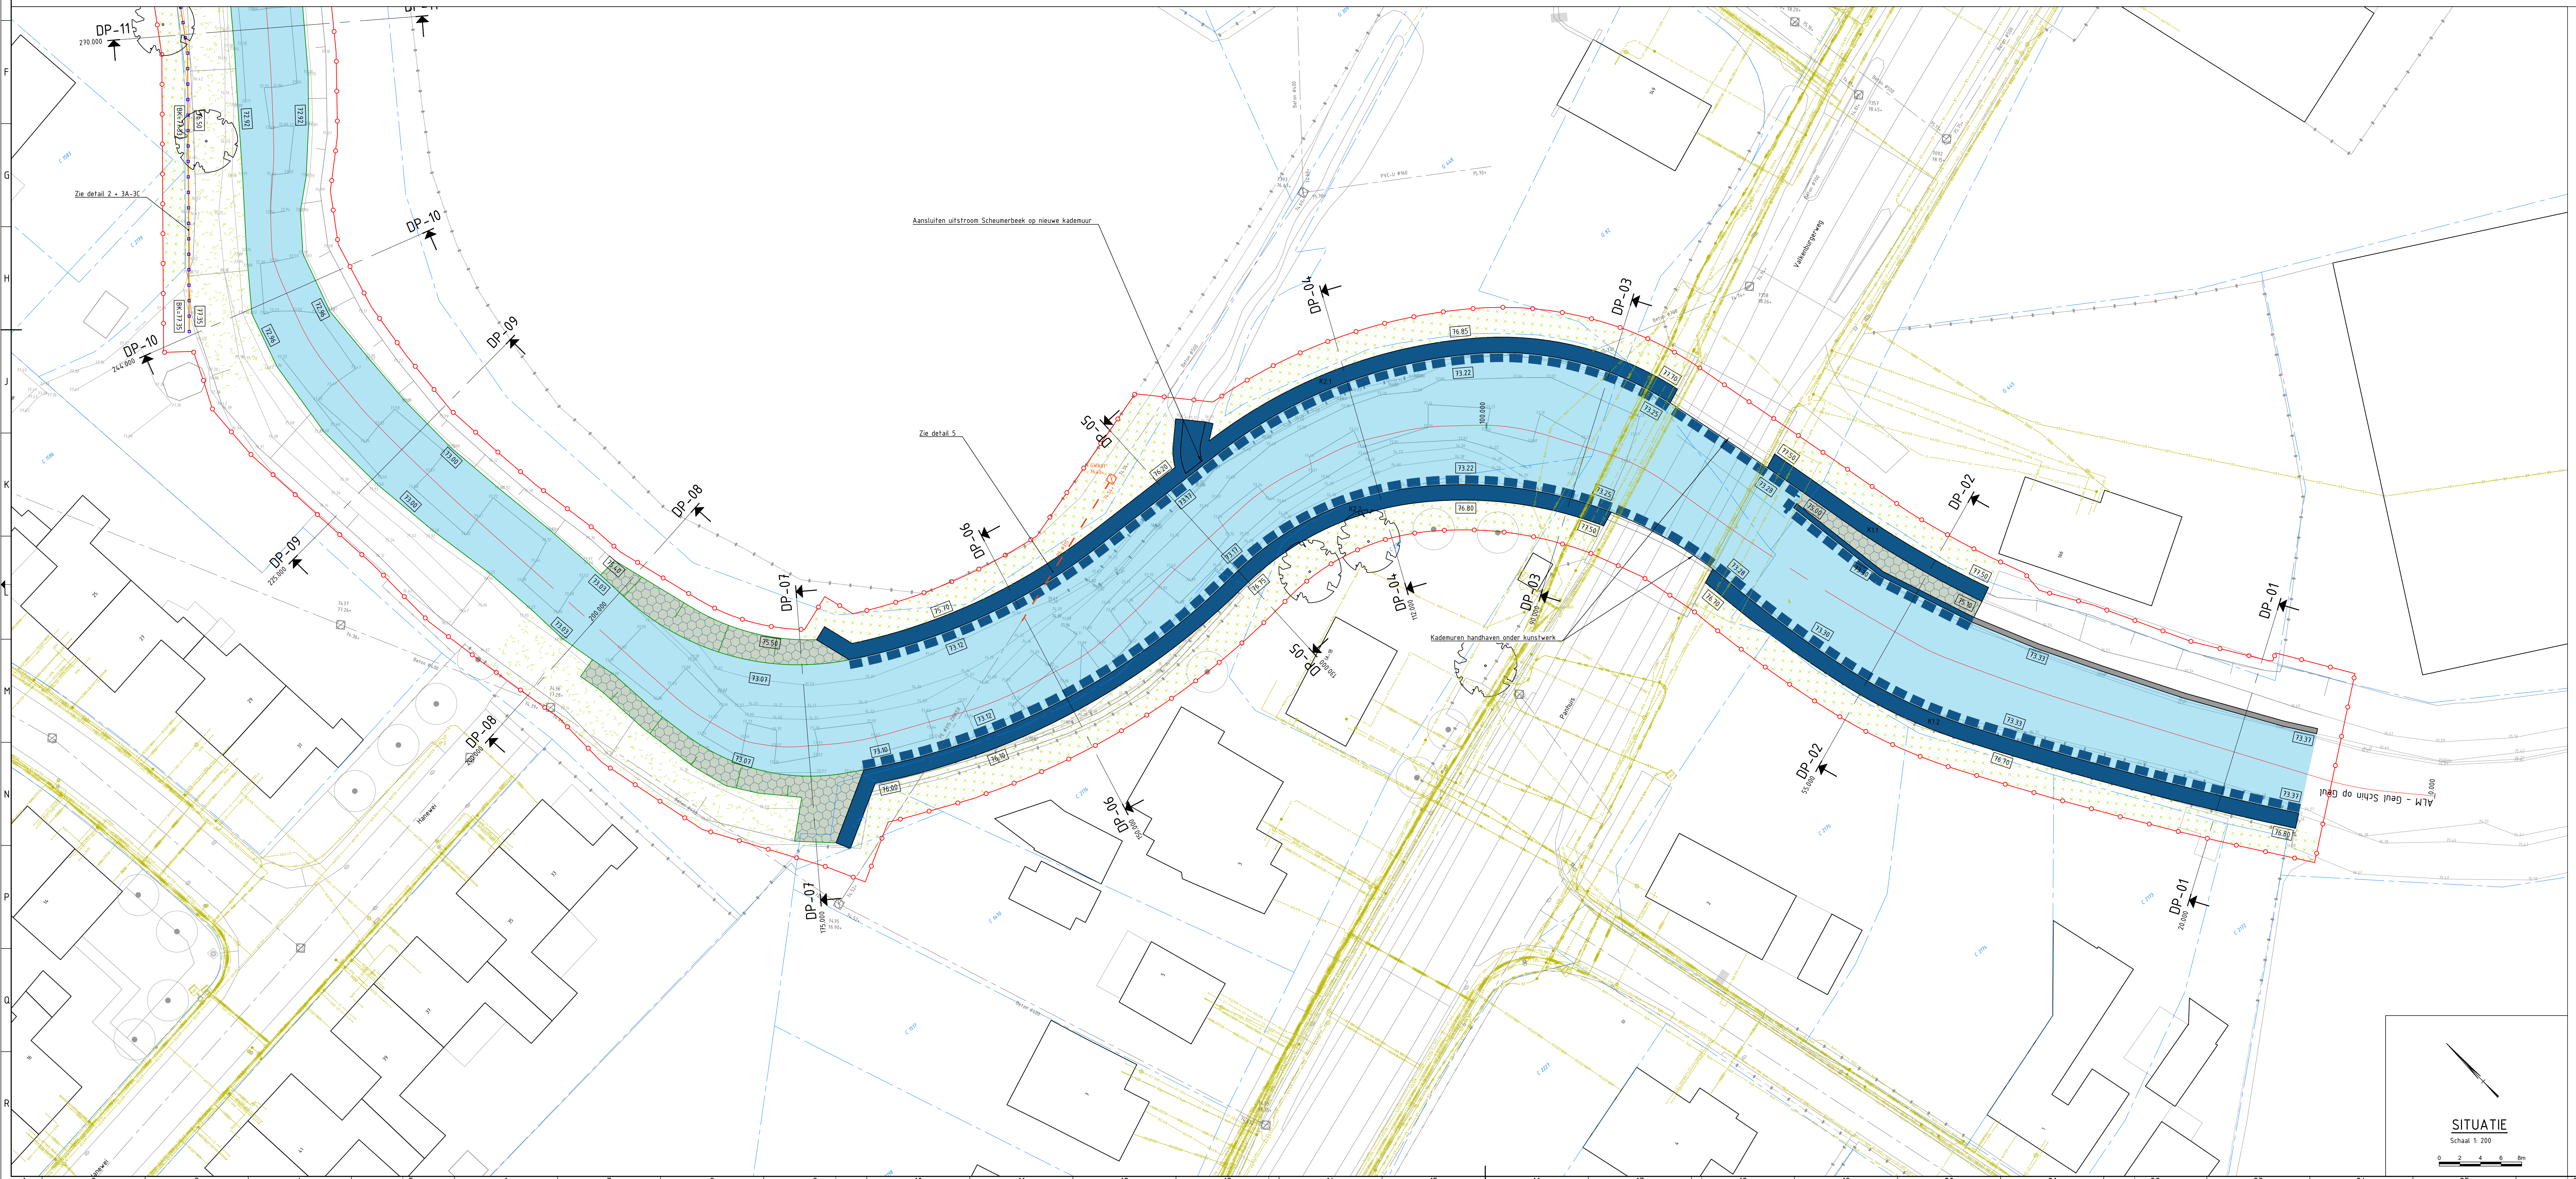

LEGENDA

- Werkgrans
- Kadastrale grens
- As Geul
- Inmeting met bestaande hoogte
- Nieuwe hoogte
- Kabels en leidingen
- Bestaand riool
- Aan te brengen riool
- Uit te voeren grondwerk
- Aan te brengen bestorting
- Bodem Geul
- Aan te brengen keerveerd
- Aan te brengen heembescherming
- Te handhaven kademuur
- Aan te brengen keerveerd
- Te herstellen terrein
- Te herstellen percelen
- Aan te brengen boom

Hoevel de ligging van de kabels en leidingen zo nauwkeurig mogelijk is weergegeven, geschiedt de bestekbeschrijving van deze kabels en leidingen en de daaruit zijnde opgaven, onder de uitdrukkelijke voorwaarde, dat door ons geen aansprakelijkheid of verantwoordelijkheid wordt aanvaard, voor eventueel zijnde onvolledigheden of onjuistheden die voortvloeien uit het gebruik van deze tekening. Wij verzoeven nadrukkelijk, bij werkzaamheden in de nabijheid van kabels en leidingen, tijdig met het desbetreffende nutsbedrijf overleg te plegen, om het juiste aansluitpunt van de kabel of de leiding mogelijk is en mede omdat de huissluitingen niet op deze tekening zijn weergegeven.

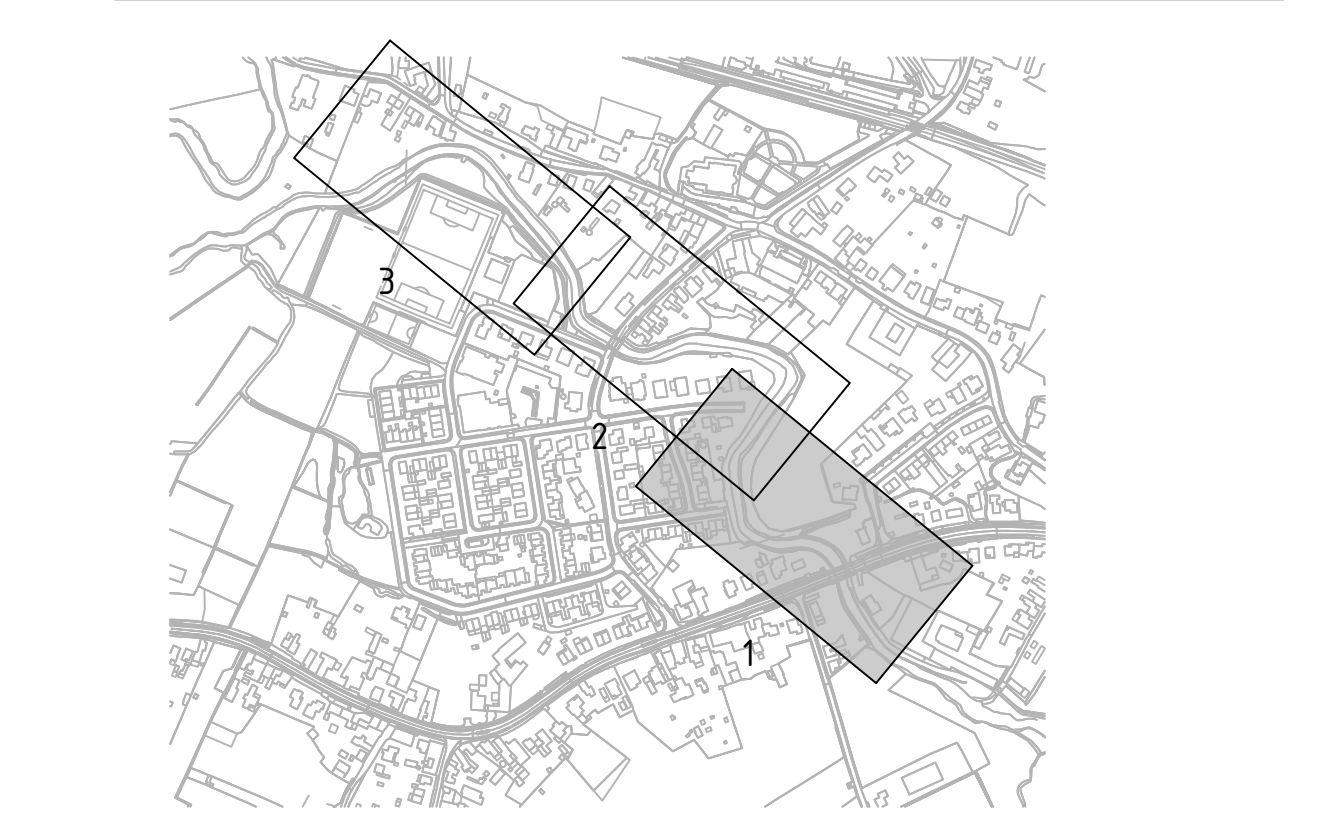

Nalen in meters, tenzij anders vermeld.
 Peilmaten in meters t.o.v. N.A.P., tenzij anders vermeld.
 Gaten in m, tenzij anders vermeld.

GEONIUS

project: Planvoorbereiding kademuuren Schin op Geul
 opdrachtgever: Waterschap Limburg
 definitief: 27-02-2025
 schaal: 1:200
 blad: 1 / 3
 projectnummer: CA220023.004
 tekening: TEKENING
 tekeningnummer: CA220023.004-UD-T02-SIT-01
 versie: 1.0