


72.00m  
 ALM - Geul Schin op Geul 2  
 Lengteprofiel as ALM - Geul Schin op Geul  
 Metering 270.000 tot 540.000


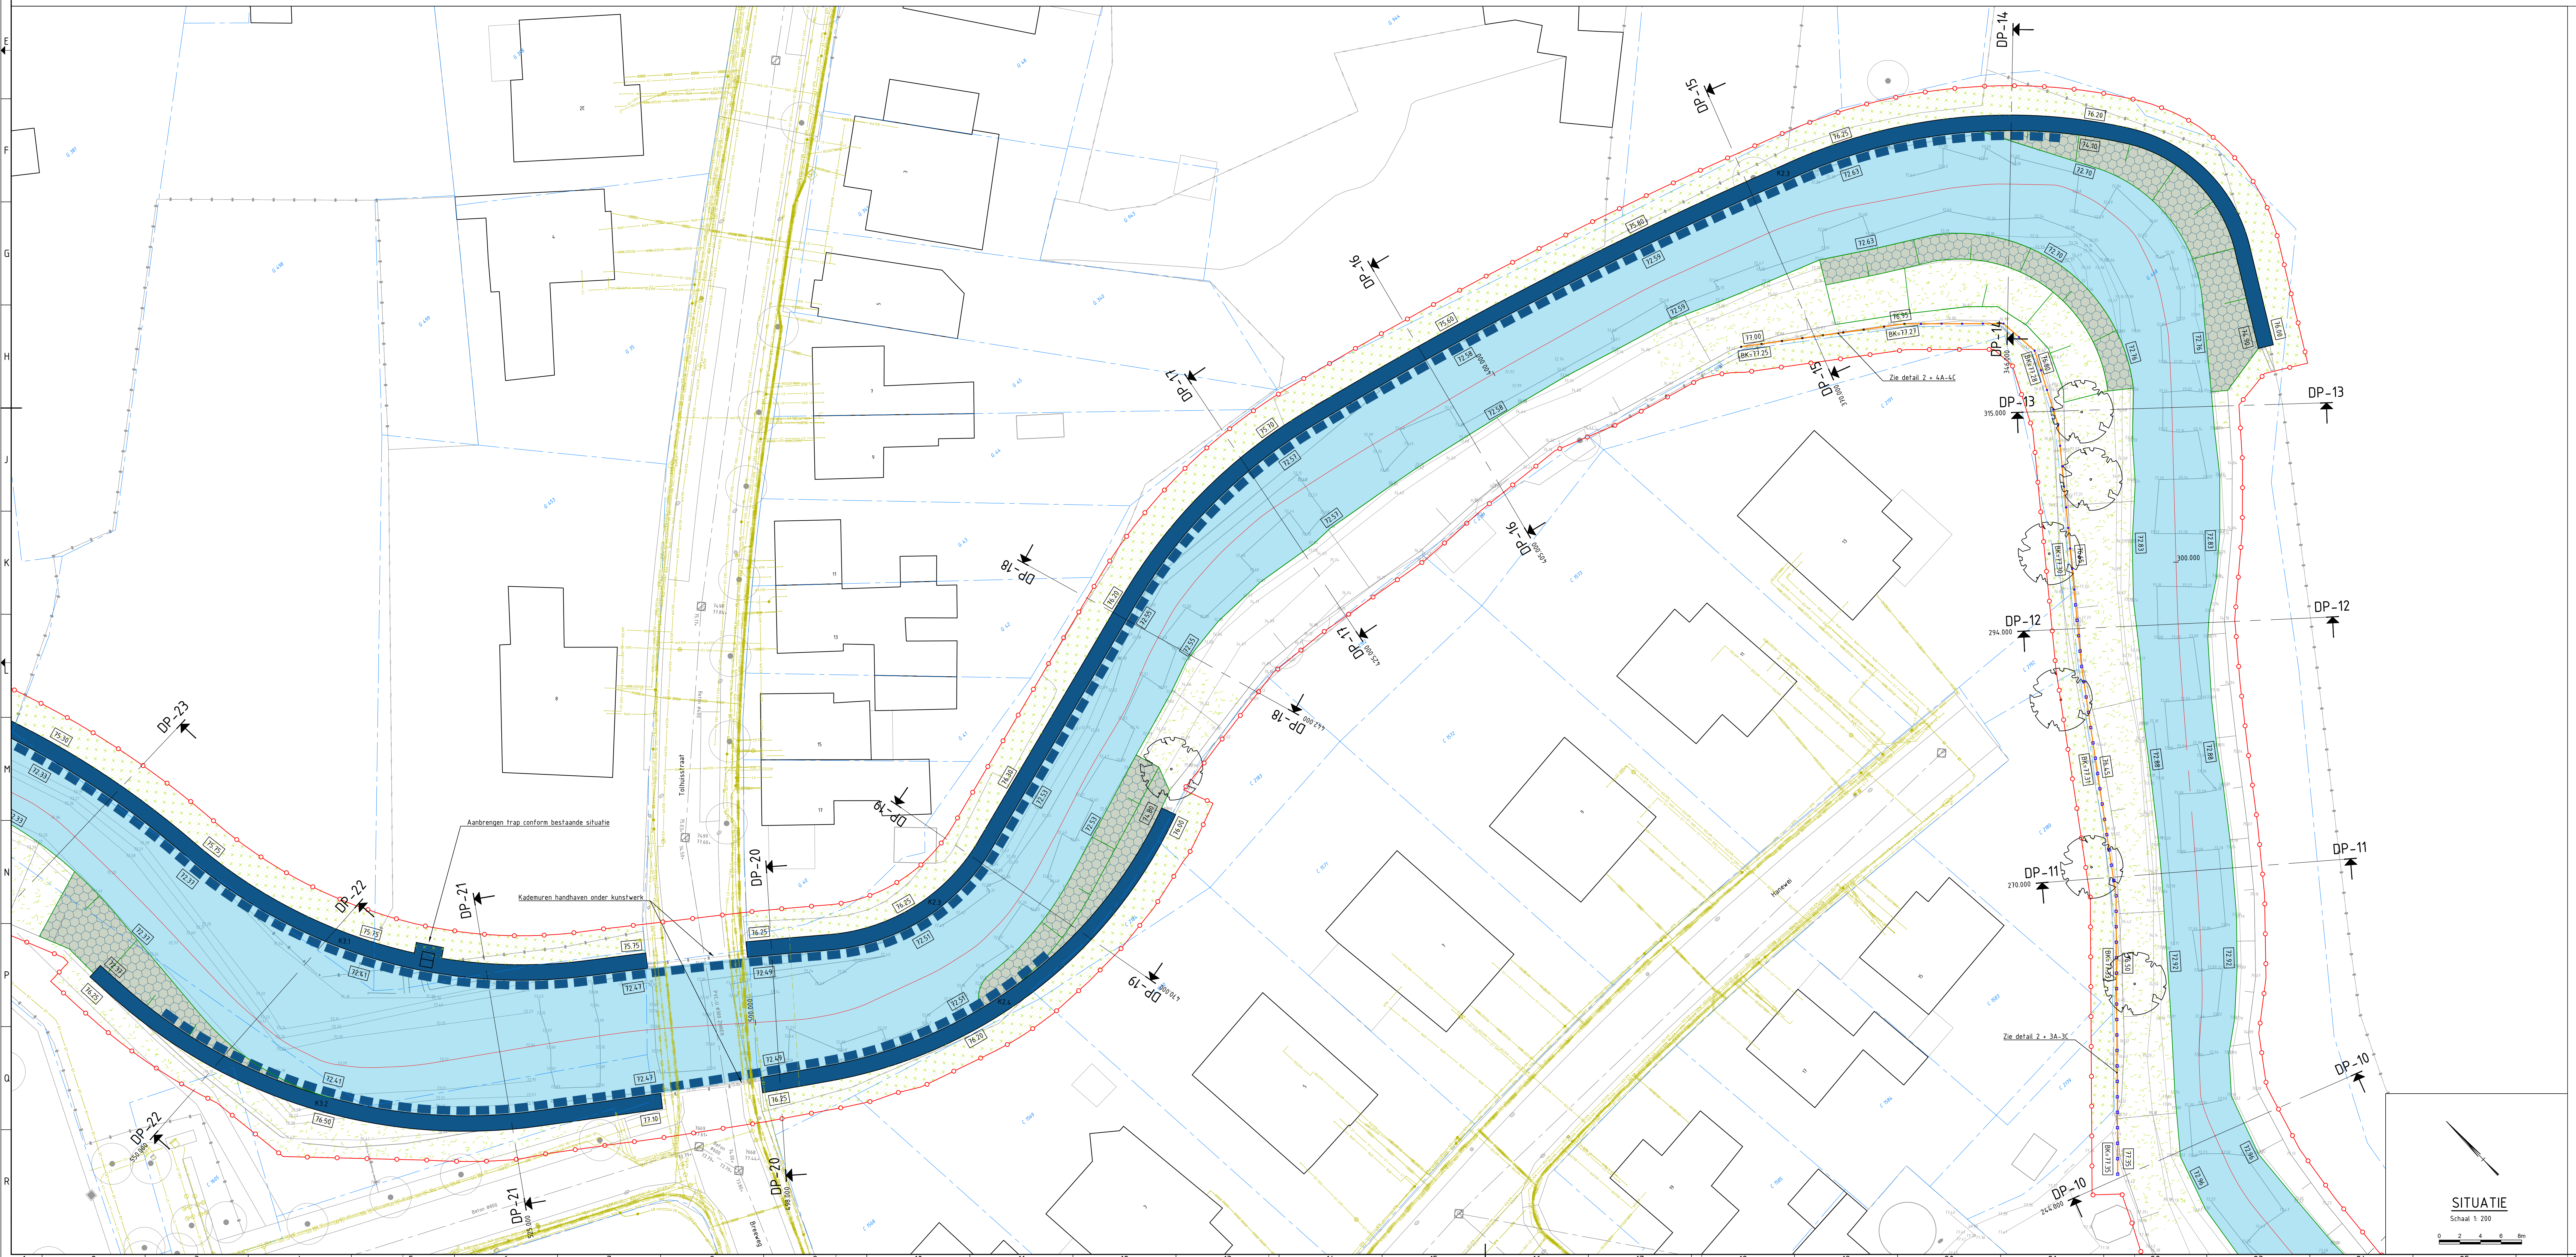

- ### LEGENDA
- Werkgrens
  - Kadastrale grens
  - As Geul
  - Inmeting met bestaande hoogte
  - Nieuwe hoogte
  - Kabels en leidingen
  - Bestaand riool
  - Aan te brengen riool
  - Uit te voeren grondwerk
  - Aan te brengen bestorting
  - Bodem Geul
  - Aan te brengen keervand
  - Aan te brengen teenbescherming
  - Te handhaven kademuur
  - Aan te brengen keervand (kunststof schollevand)
  - Te herstellen terrein
  - Inzaaien gras
  - Te herstellen percelen
  - Inrichting o.b.v. afspraken eigenaren
  - Aan te brengen boom
  - Bestaande boom

Hoevel de ligging van de kabels en leidingen zo nauwkeurig mogelijk is weergegeven, geschiedt de beschrijving van deze kabels en leidingen en de daaruit zijnde opgaven, onder de uitdrukkelijke voorwaarde, dat door ons geen aansprakelijkheid of verantwoordelijkheid wordt aanvaard, voor eventueel zijnde onvolledigheden of onjuistheden die voortvloeien uit het gebruik van deze tekening. Wij verzaken nadrukkelijk, bij werkzaamheden in de nabijheid van kabels en leidingen, tijdig met het desbetreffende nutsbedrijf overleg te plegen, en/of fysieke wijziging van de situatie of de kabel of de leiding mogelijk is en mede omdat de huissluitingen niet op deze tekening zijn weergegeven.



Maten in meters, tenzij anders vermeld.  
 Hoofdmaten in mm, tenzij anders vermeld.  
 Peilmaten in meters t.o.v. N.A.P., tenzij anders vermeld.  
 Gaten in mm, tenzij anders vermeld.

**GEONIUS**

Project: Planvoorbereiding kademuuren Schin op Geul  
 Definitief  
 Schaal: 1:200  
 Datum: 27-02-2025  
 Blad: 2 / 3


Geonius 3618  

CA220023.004  
 CA220023.004-UD-T02-SIT-02  
 1.0