
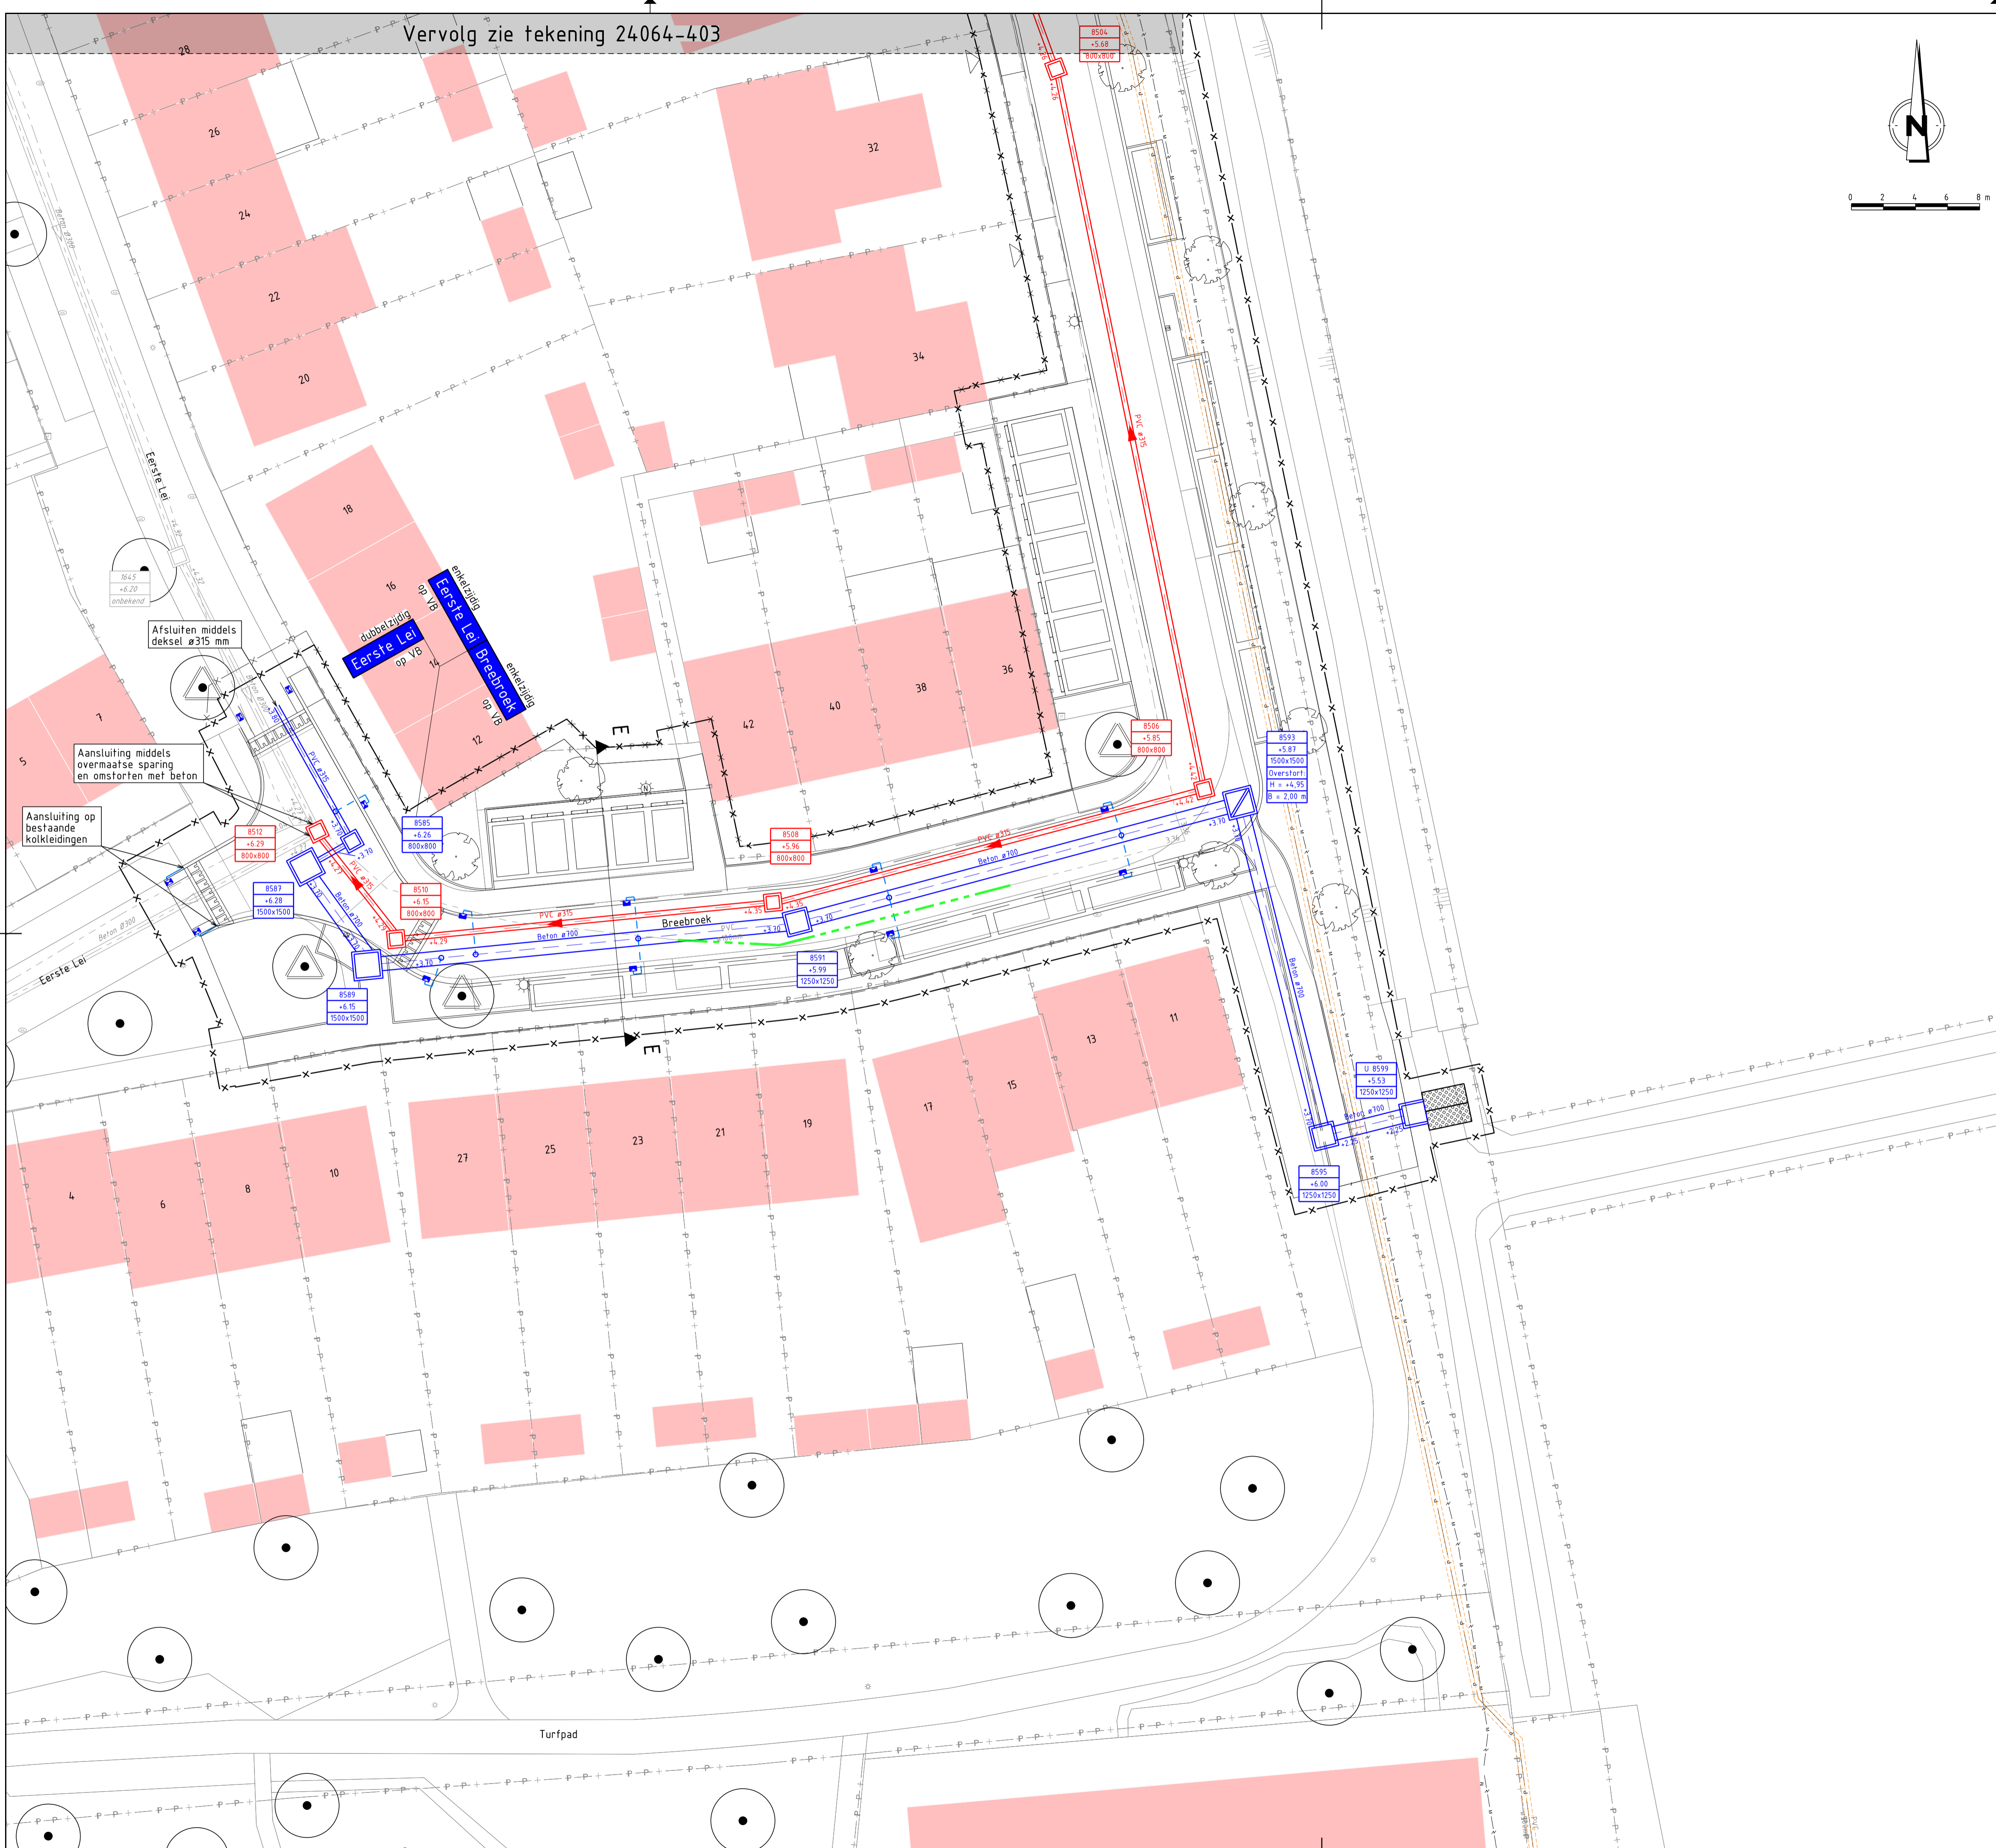


Vervolg zie tekening 24064-403

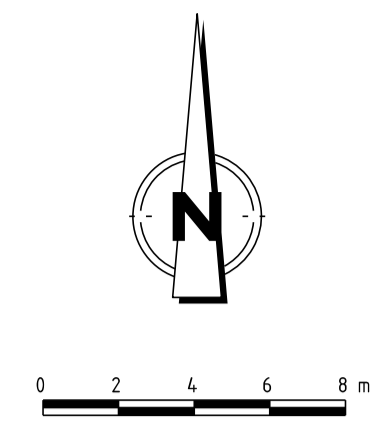

Verklaring

- Aanbrengen inspectieput HWA, met putnummer, putdekselhoogte en putafmeting
- Aanbrengen riolering HWA, met materiaal, diameter in mm en b.o.b.-hoogte
- Aanbrengen kolkaansluiting HWA Ø125 mm, kleur: roodbruin, met inlaat
- Aanbrengen inspectieput VWA, met putnummer, putdekselhoogte en putafmeting
- Aanbrengen riolering VWA, met materiaal, diameter in mm en b.o.b.-hoogte
- Aanbrengen drainput, met putnummer, putdekselhoogte en putafmeting
- Aanbrengen riolering drain, PVC Ø100 mm, met b.o.b.-hoogte
Aan te sluiten op bestaande drain met steekmof
- Handhaven bestaande drain, met materiaal, diameter in mm en b.o.b.-hoogte
- Handhaven bestaande inspectieput GWA, met putnummer, putdekselhoogte en putafmeting
- Handhaven bestaande riolering GWA, met materiaal, diameter in mm en b.o.b.-hoogte
- Bestaande riolering GWA, loze volgeschuimde leiding
- Bestaande persleiding waterschap, PVC Ø500 mm
- Aanbrengen straatkolk
- Aanbrengen trottoirkolk in geleideband 70/200x250 mm
- Aanbrengen betonblokkenmatten, type RONA B11 open
- Bestaande kadastrale grens
- Werkgrens

Opmerkingen

- Maten in meters, tenzij anders aangegeven.
- Maten in mm, tenzij anders aangegeven.
- Peil-/hoogtematen in meters f.o.w. N.A.P., tenzij anders aangegeven.
- Diameters in mm, tenzij anders aangegeven.

v4-0	28-08-2025	Diverse opmerkingen verwerkt	JW	MD	HJ
v3-0	31-07-2025	Aangepast rioolplan verwerkt	JW	MD	HJ
v2-0	31-10-2024	Rioolplan verder uitgewerkt en aantal opmerkingen verwerkt	JW	DR	HJ
v1-0	12-09-2024	concept DO	JW	DR	HJ
Wijziging: Datum: Omschrijving:			Getekend: Gecontroleerd: Akkoord:		

AKRTCH **C2 Akertech Zuid**
 Engineering en advisering voor de buitenruimte
 info@c2akertech.nl | www.c2nederland.nl
 's-Hertogenbosch | Arnhem
 +31 (0) 88 040 58 00

Project: **Rijen Noord-Oost Duurzame herinrichting**
 Onderdeel: **Deelplan 5, Breebroek - Riool, blad 2 van 2**
 Opdrachtgever: **ABG Organisatie**

Formaat: ISO A1	Fase: UO	Tekeningnummer: 24064-404	Versie: v4-0
Schaal: 1:200	Status: Definitief		
Projectnummer: 24064			