
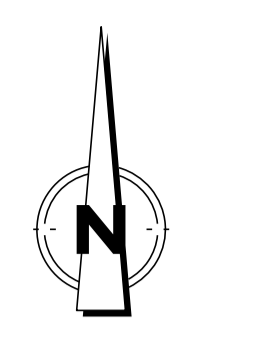


Vervolg zie tekening 24064-403

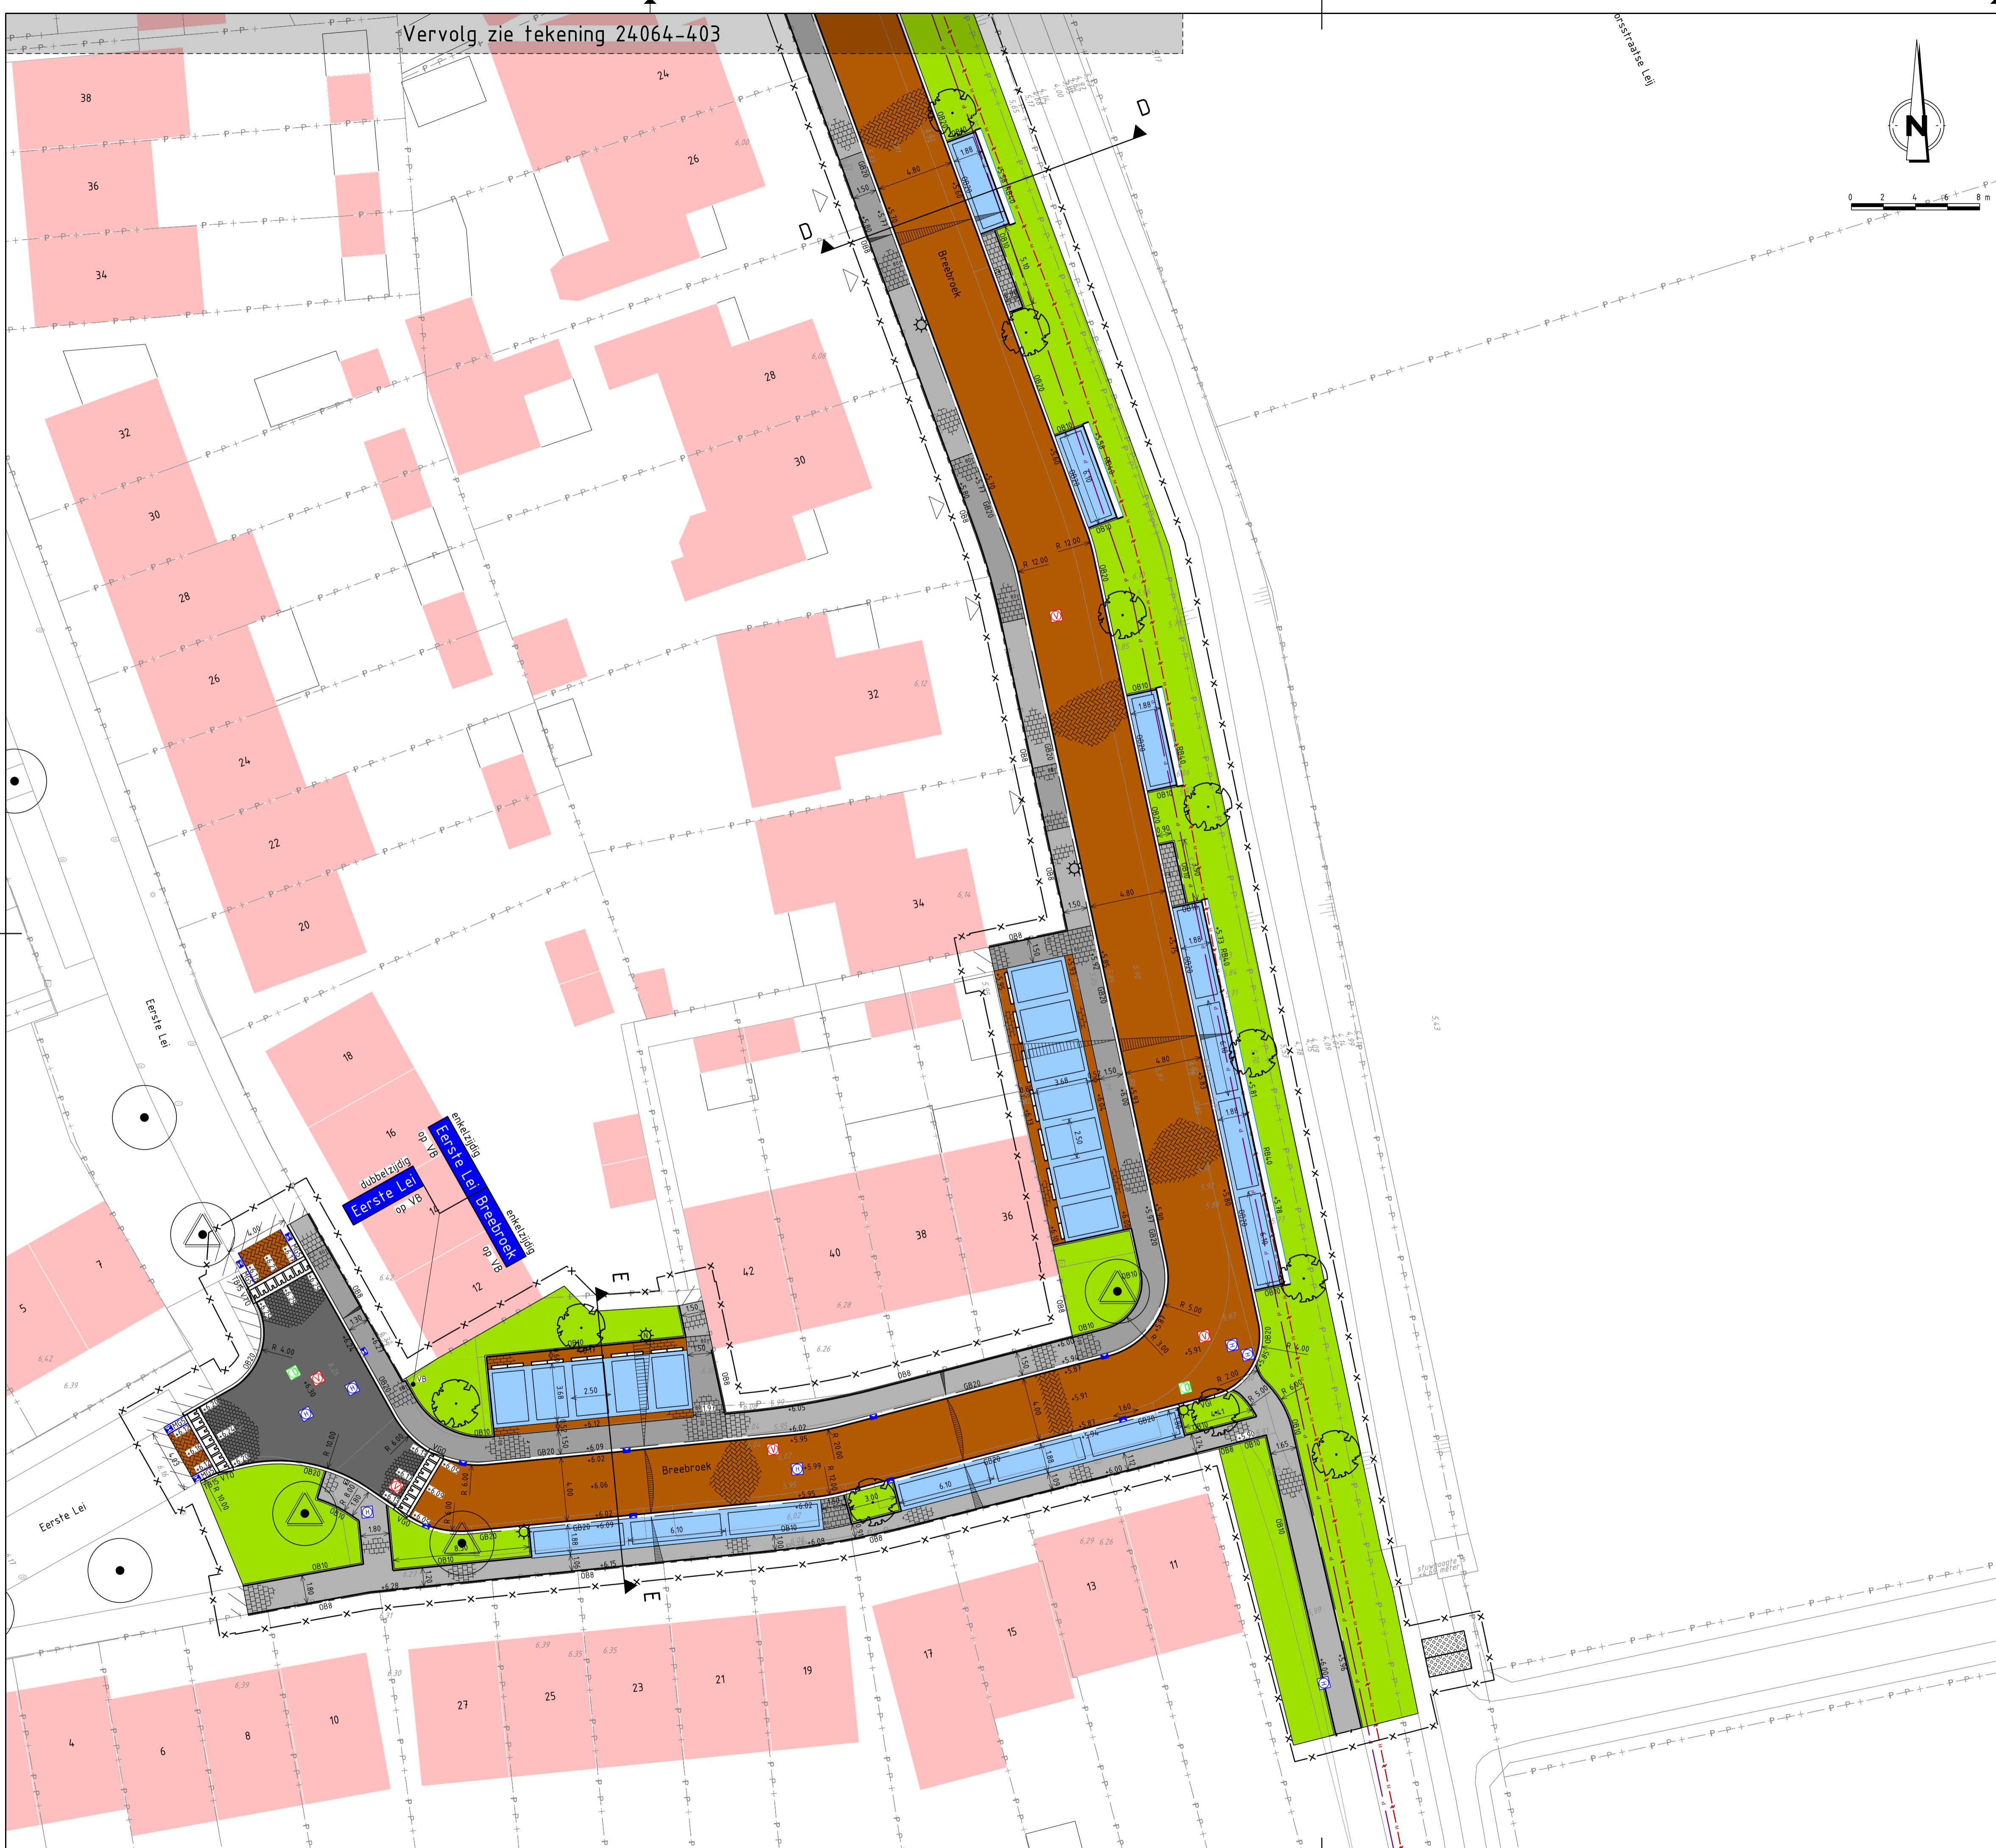

### Verklaring

- Aanbrengen straatbakstenen, keifmaat, keperverband, kleur: rood, hergebruik
- Aanbrengen straatbakstenen, keifmaat, halfsteensverband, kleur: rood, hergebruik
- Aanbrengen straatbakstenen, keifmaat, keperverband, kleur: Bruno
- Aanbrengen straatbakstenen, keifmaat, halfsteensverband, kleur: Bruno
- Aanbrengen betonplaten, Solidrain S2, zie details 1 en 2
- Aanbrengen betonstraatstenen, keifmaat, halfsteensverband, kleur: grijs
- Aanbrengen betonstraatstenen, 200x200x80, halfsteensverband, kleur: Lavaró zwart/glisando 1
- Aanbrengen betontegels 300x300x60 mm, halfsteensverband, kleur: grijs
- Aanbrengen betontegels 300x300x80 mm, halfsteensverband, kleur: grijs
- Herstraten elementenverhardingen
- Aanbrengen betonblokkenmatten, type RONA B11 open
- Aanbrengen symboltegel, 300x300x60 mm, containeropstelplaats, symbool: wit, hergebruik
- Aanbrengen opsluitband 80x200 mm, kleur: grijs
- Aanbrengen opsluitband 100x200 mm, kleur: grijs
- Aanbrengen opsluitband 200x250 mm, kleur: grijs
- Aanbrengen rabatband 400x200 mm, kleur: grijs
- Aanbrengen trottoirband 130/150x250 mm, kleur: grijs
- Aanbrengen geleideband 70/200x200 mm, kleur: grijs
- Aanbrengen verloopbanden, kleur: grijs  
 VGT = 70/200x200 mm naar 130/150x200 mm  
 VGO = 70/200x250 mm naar 200x250 mm  
 VGI = 70/200x200 mm naar maaiveld  
 VTO = 130/150x250 mm naar 200x250 mm  
 VTE = 130/150x250 mm naar maaiveld
- Aanbrengen stootbanden 200x180 mm, met haakse hoeken, kleur: grijs
- Aanbrengen hoekblok 130/150x250 mm, kleur: grijs
- Zaagsnede asfalt
- Aanbrengen straatbakstenen, keifmaat, goot van 5 strekken, kleur: Bruno
- Aanbrengen straatbakstenen, keifmaat, goot van 7 strekken, kleur: Bruno
- Aanbrengen betonstraatstenen, keifmaat, taludmarkering, kleuren: wit, grijs en zwart, zie de
- Aanbrengen straatkolk
- Aanbrengen trottoirkolk in geleideband 70/200x250 mm
- Op hoogte stellen putrand GWA en drain
- Aanbrengen putrand HWA, VWA en drain
- Aanbrengen nieuwe mast met bestaand armatuur / nieuw armatuur
- Aanbrengen afzetpaal
- Aanbrengen verkeersbordpaal incl. bordering
- Aanbrengen groenvoorziening, type en soorten zie groentekening 410
- Aanbrengen boombescherming bij bestaande te handhaven bomen
- Planten bomen, soorten zie groentekening 410
- Her-/ verplaatsen afvalbak
- Her-/ verplaatsen zitbank
- Handhaven bestaande CAI / Nuts kasten
- Handhaven bestaande brandkranen
- Bestaande inrit / poort (particulier)
- Afschot verharding
- Bestaande kadastrale grens
- Bestaande persleiding waterschap
- Bestaande middenspanning
- Werkgrens
- Hoogte, nieuw
- Hoogte, bestaand

### Opmerkingen

- Maten in meters, tenzij anders aangegeven.
- Maten in mm, tenzij anders aangegeven.
- Peil-/hoogtematen in meters f.o.w. N.A.P., tenzij anders aangegeven.
- Diameters in mm, tenzij anders aangegeven.
- Bochtstralen bochtbanden zijn R=0,5 m, tenzij anders aangegeven.
- Elementenverharding particulieren 1 meter aan-/herstraten bij aansluiting op nieuw werk.
- Verlichtingsplan volgt.

v7-0	29-08-2025	Diverse opmerkingen verwerkt	JW	MD	HJ
v6-0	31-07-2025	Aangepast rioolplan verwerkt en aanpassingen groeninrichting verwerkt	JW	MD	HJ
v5-0	30-04-2025	Groeninrichting bijgewerkt	JW	-	HJ
v4-0	21-03-2025	Localie groen bijgewerkt op basis van ontwerp Henri d.d. 18-03-2025	JW	-	HJ
v3-0	13-03-2025	Diverse opmerkingen verwerkt	JW	-	HJ
v2-0	31-10-2024	Diverse aanpassingen en opmerkingen verwerkt	JW	DR	HJ
v1-0	12-09-2024	concept DO	JW	DR	HJ
Wijziging: Datum: Omschrijving:			Getekend: Gecontroleerd: Akkoord:		

**C2 Akertech Zuid**  
 Engineering en advisering voor de buitenruimte

info@c2akertech.nl | www.c2nederland.nl

Herbergenbosch | Arnhem  
 +31 (0) 88 040 56 00

**Project:** Rijen Noord-Oost Duurzame herinrichting

**Onderdeel:** Deelplan 5, Breebroek - Nieuwe situatie, blad 2 van 2

**Opdrachtgever:** ABG Organisatie

Formaat: ISO A1	Fase: UO	Tekeningnummer:	Versie:
Schaal: 1:200	Status: Definitief	24064-408	v7-0
Projectnummer: 24064			