
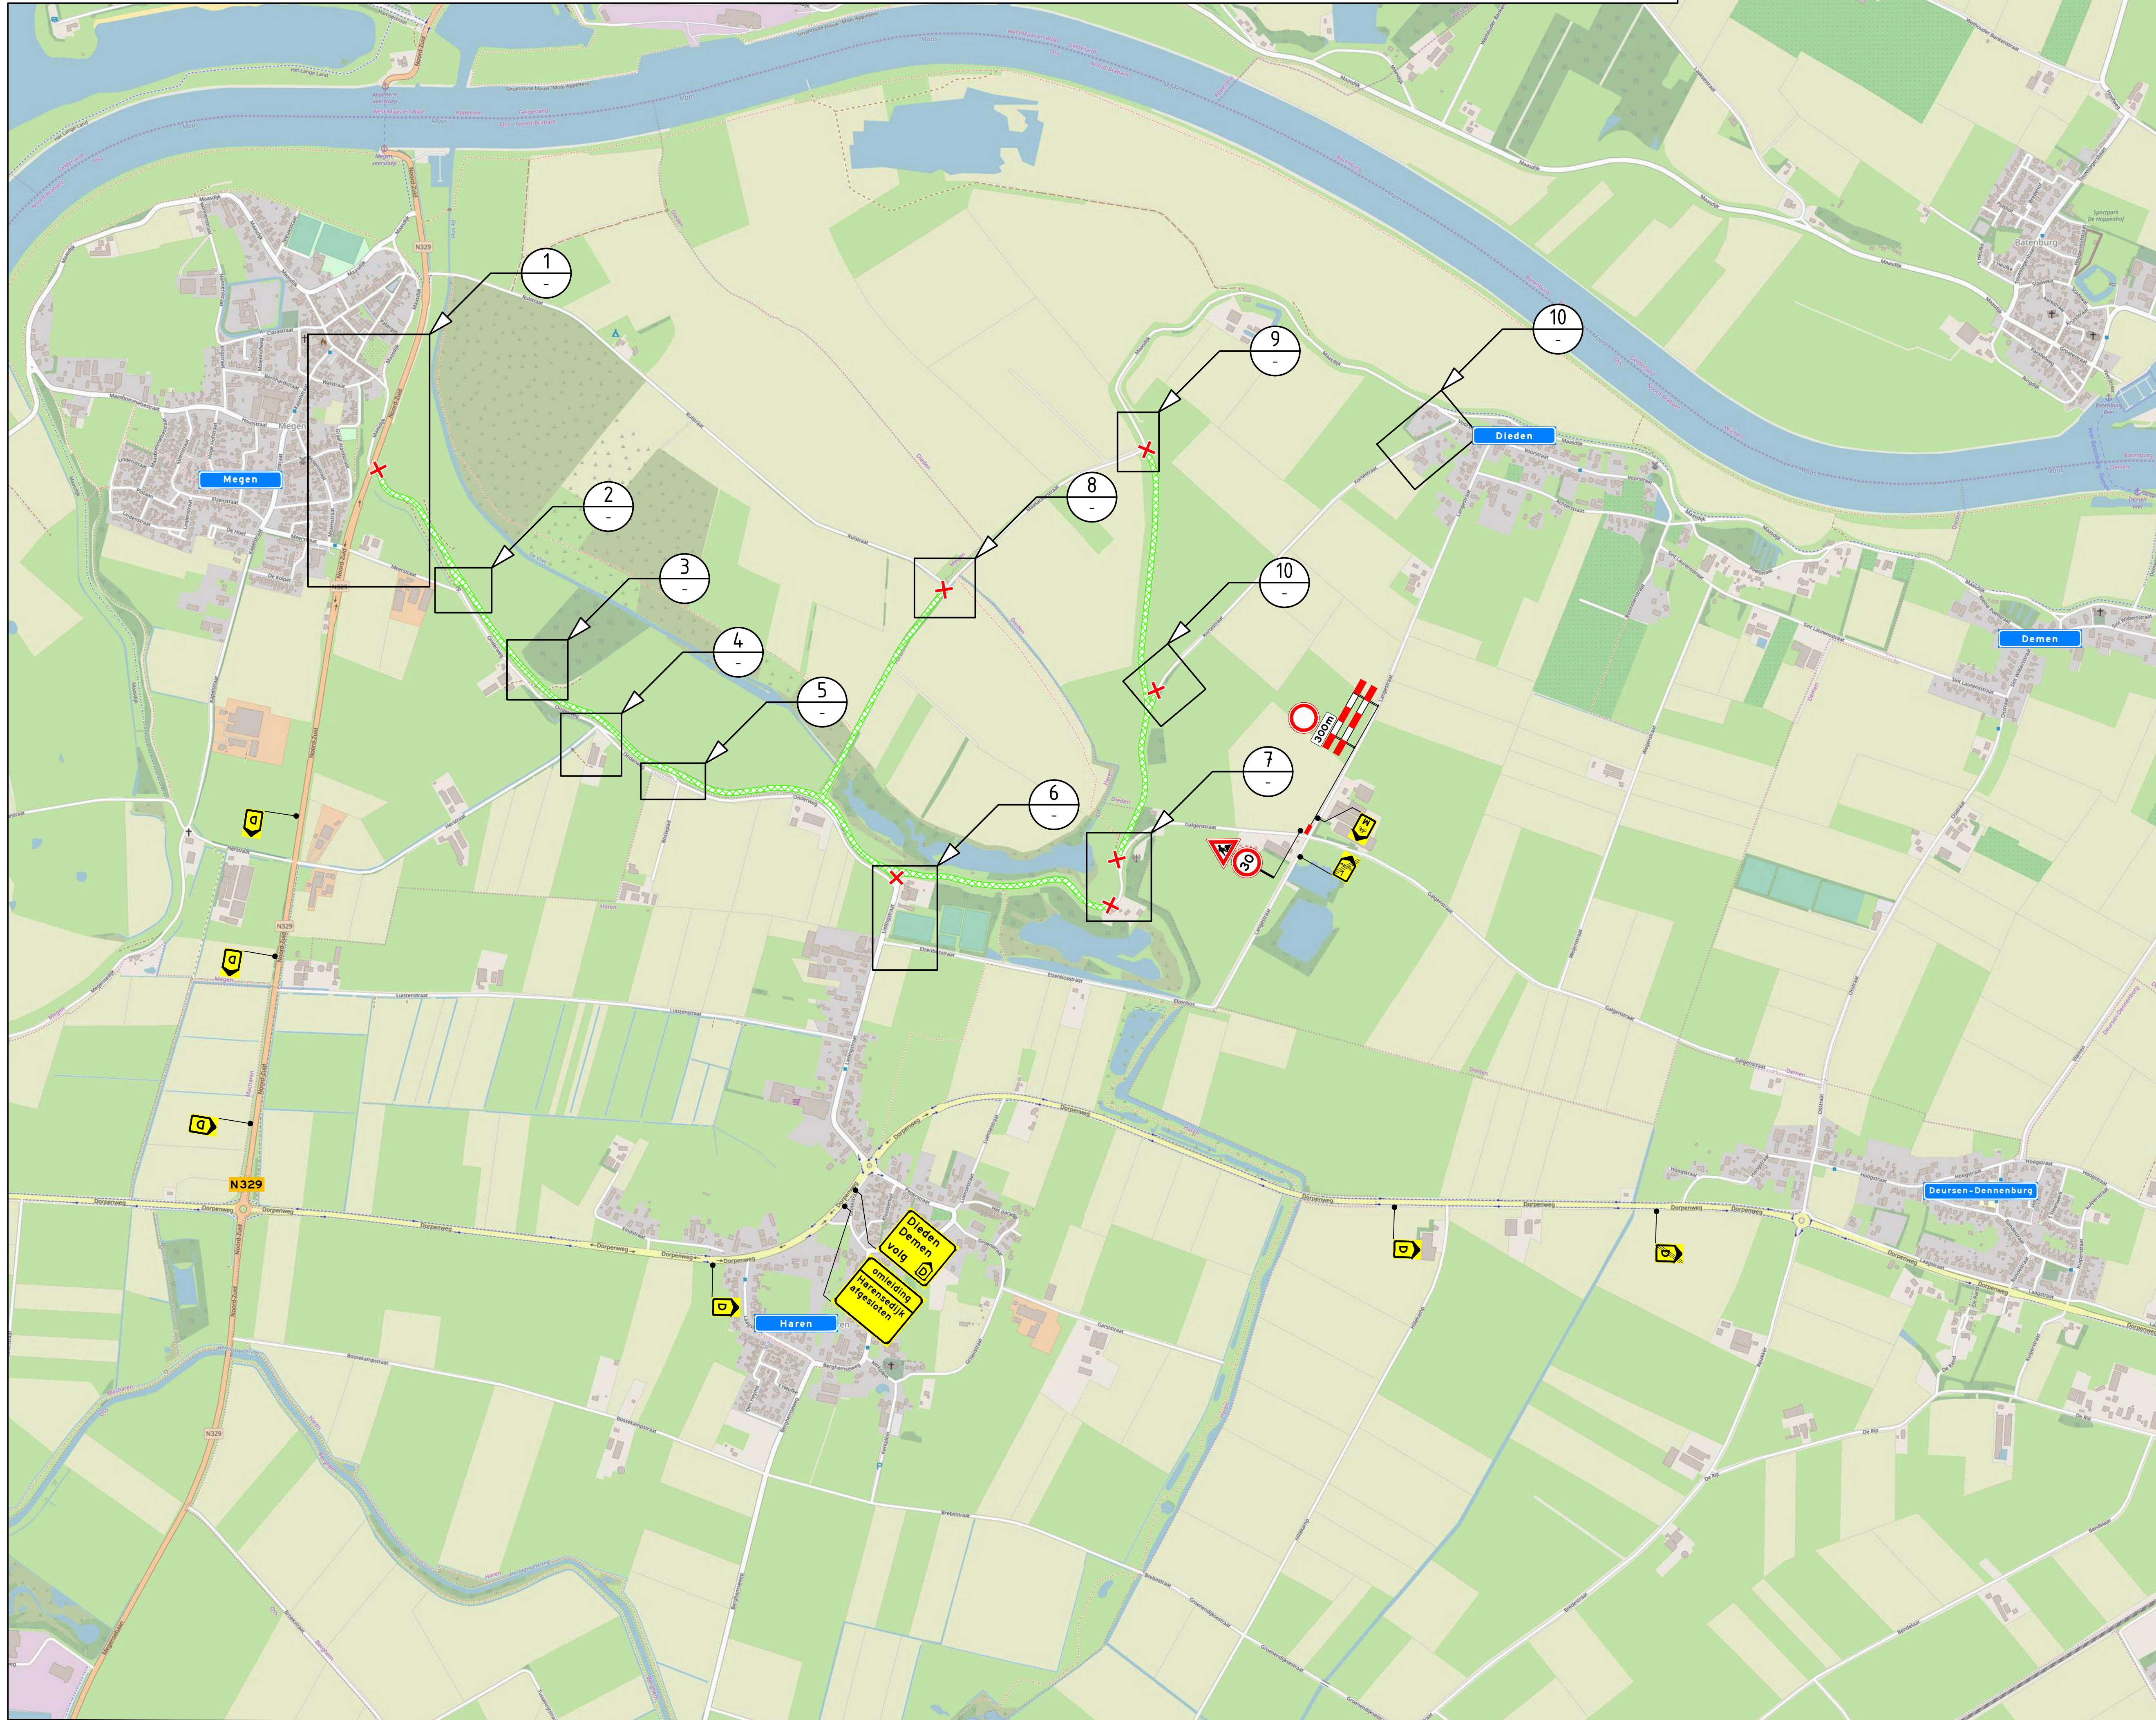
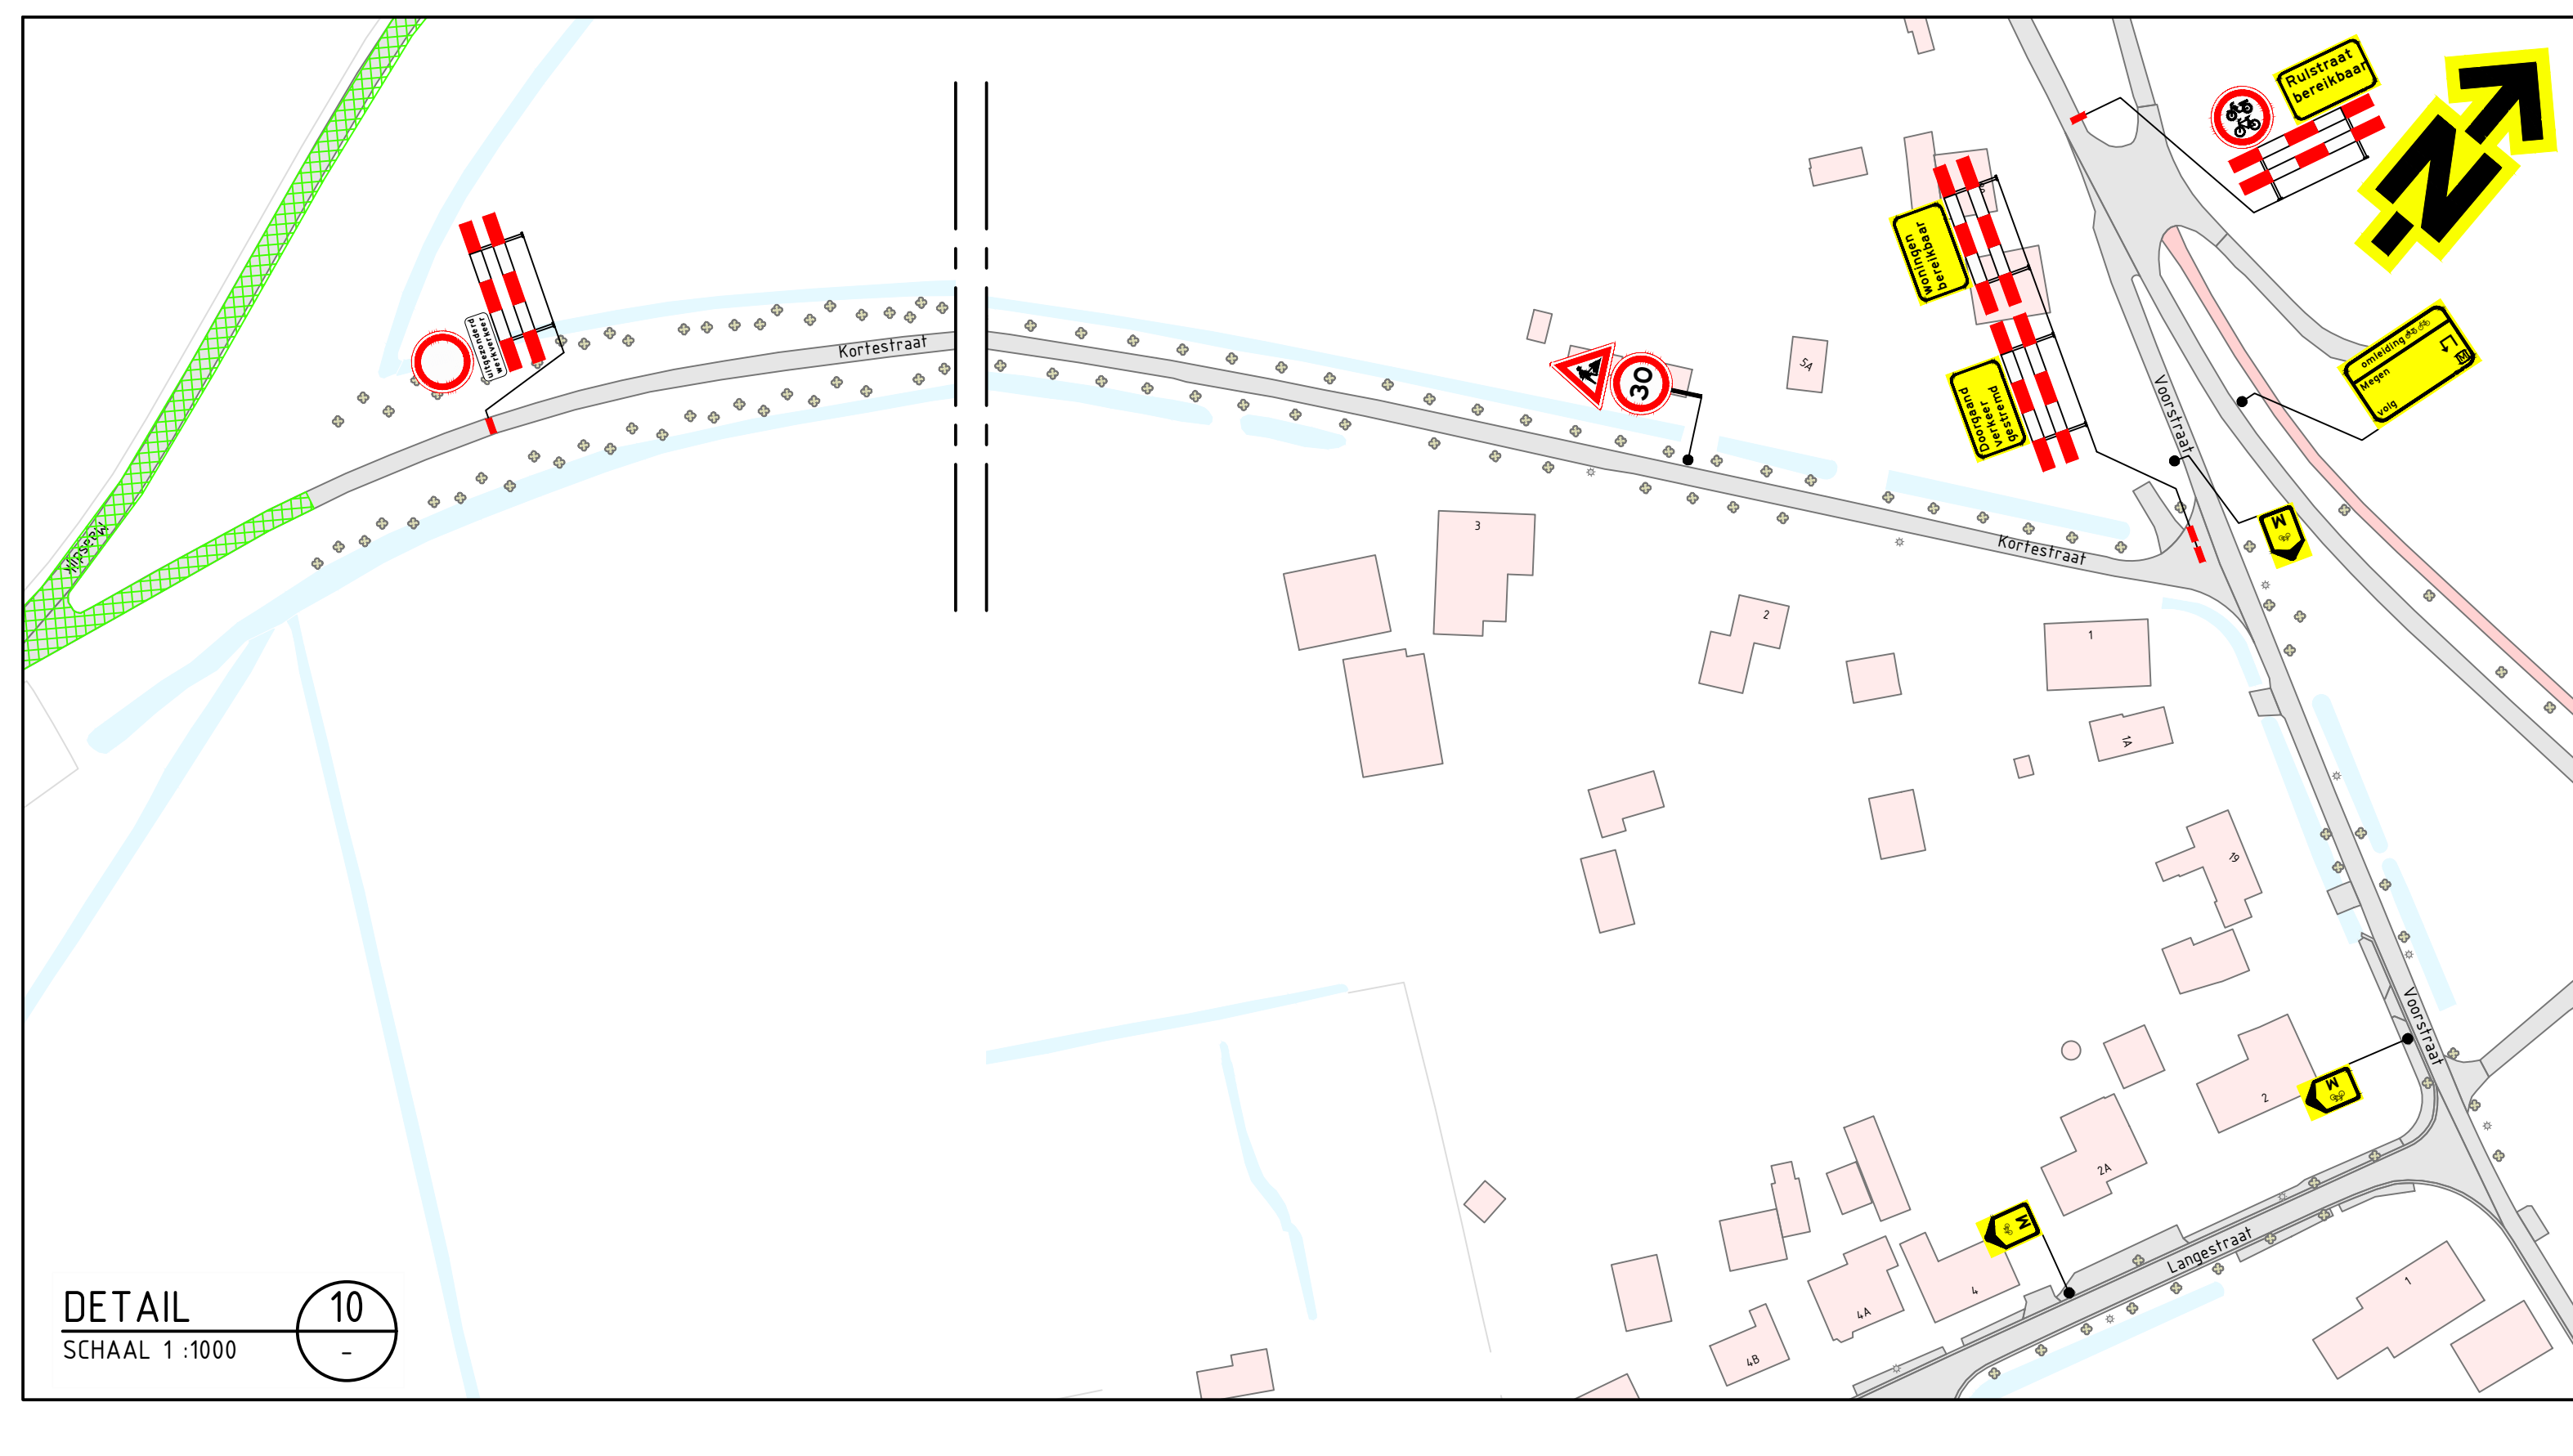
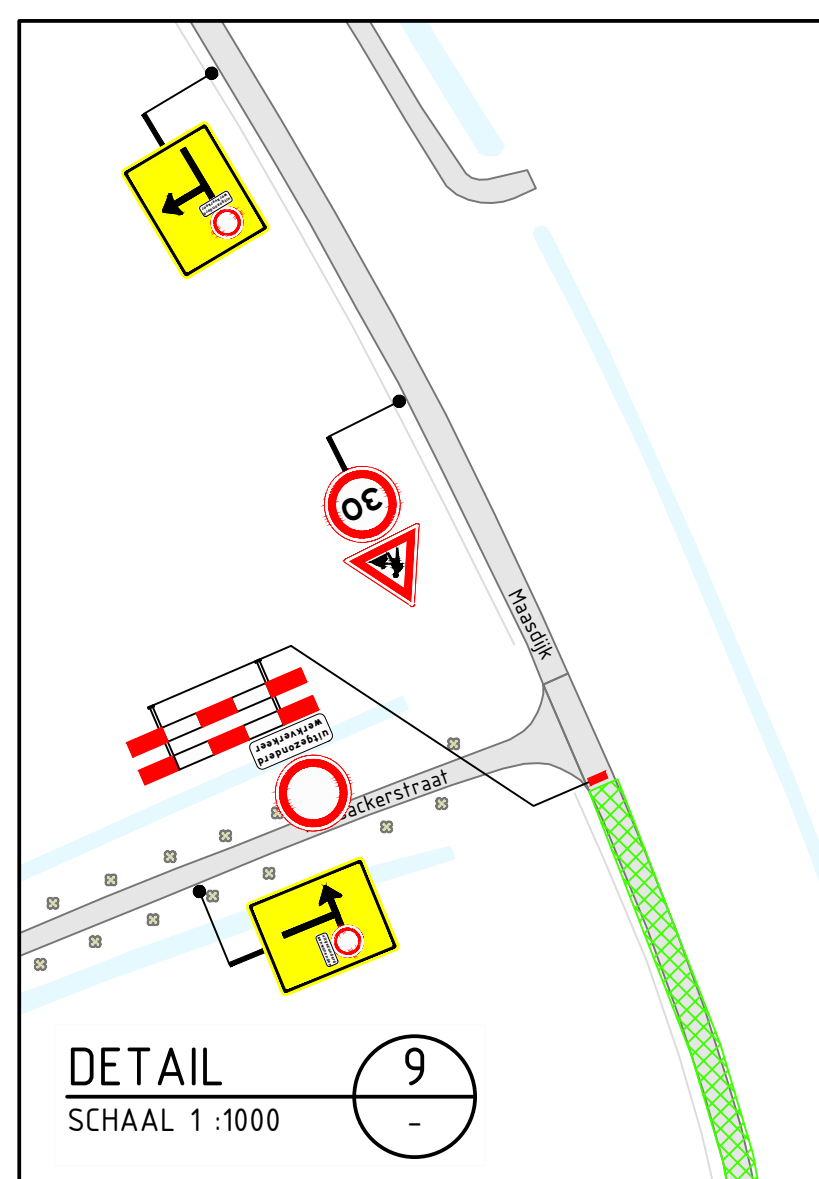
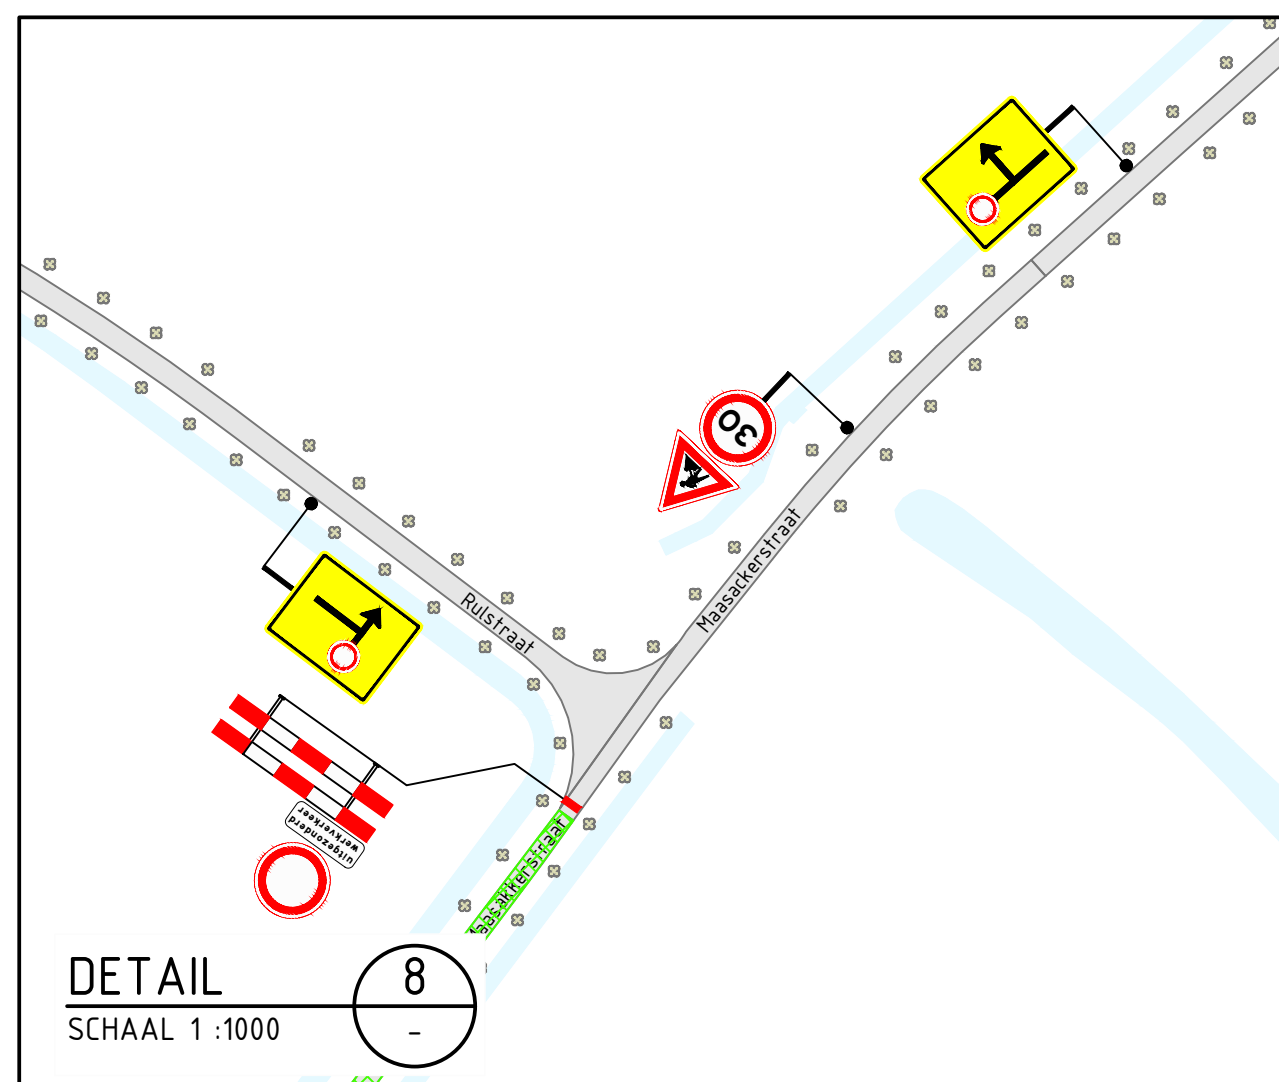
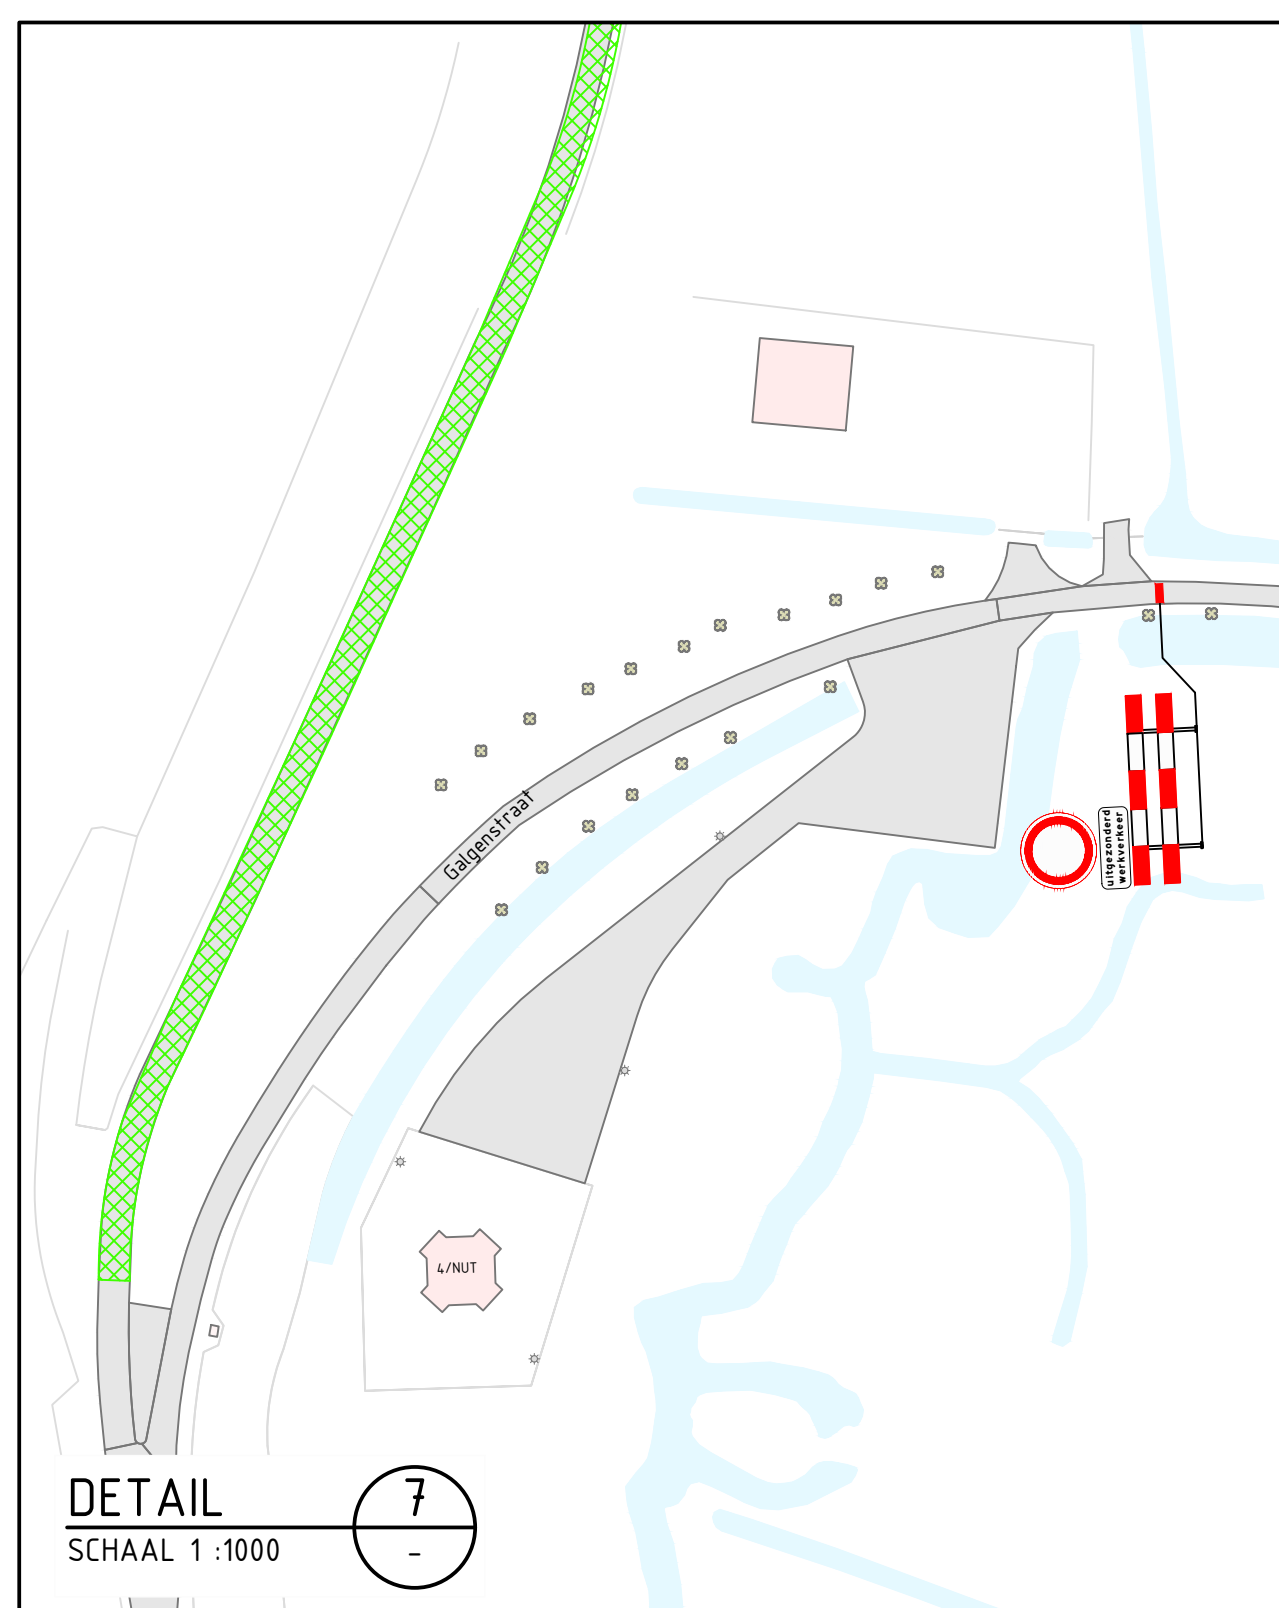
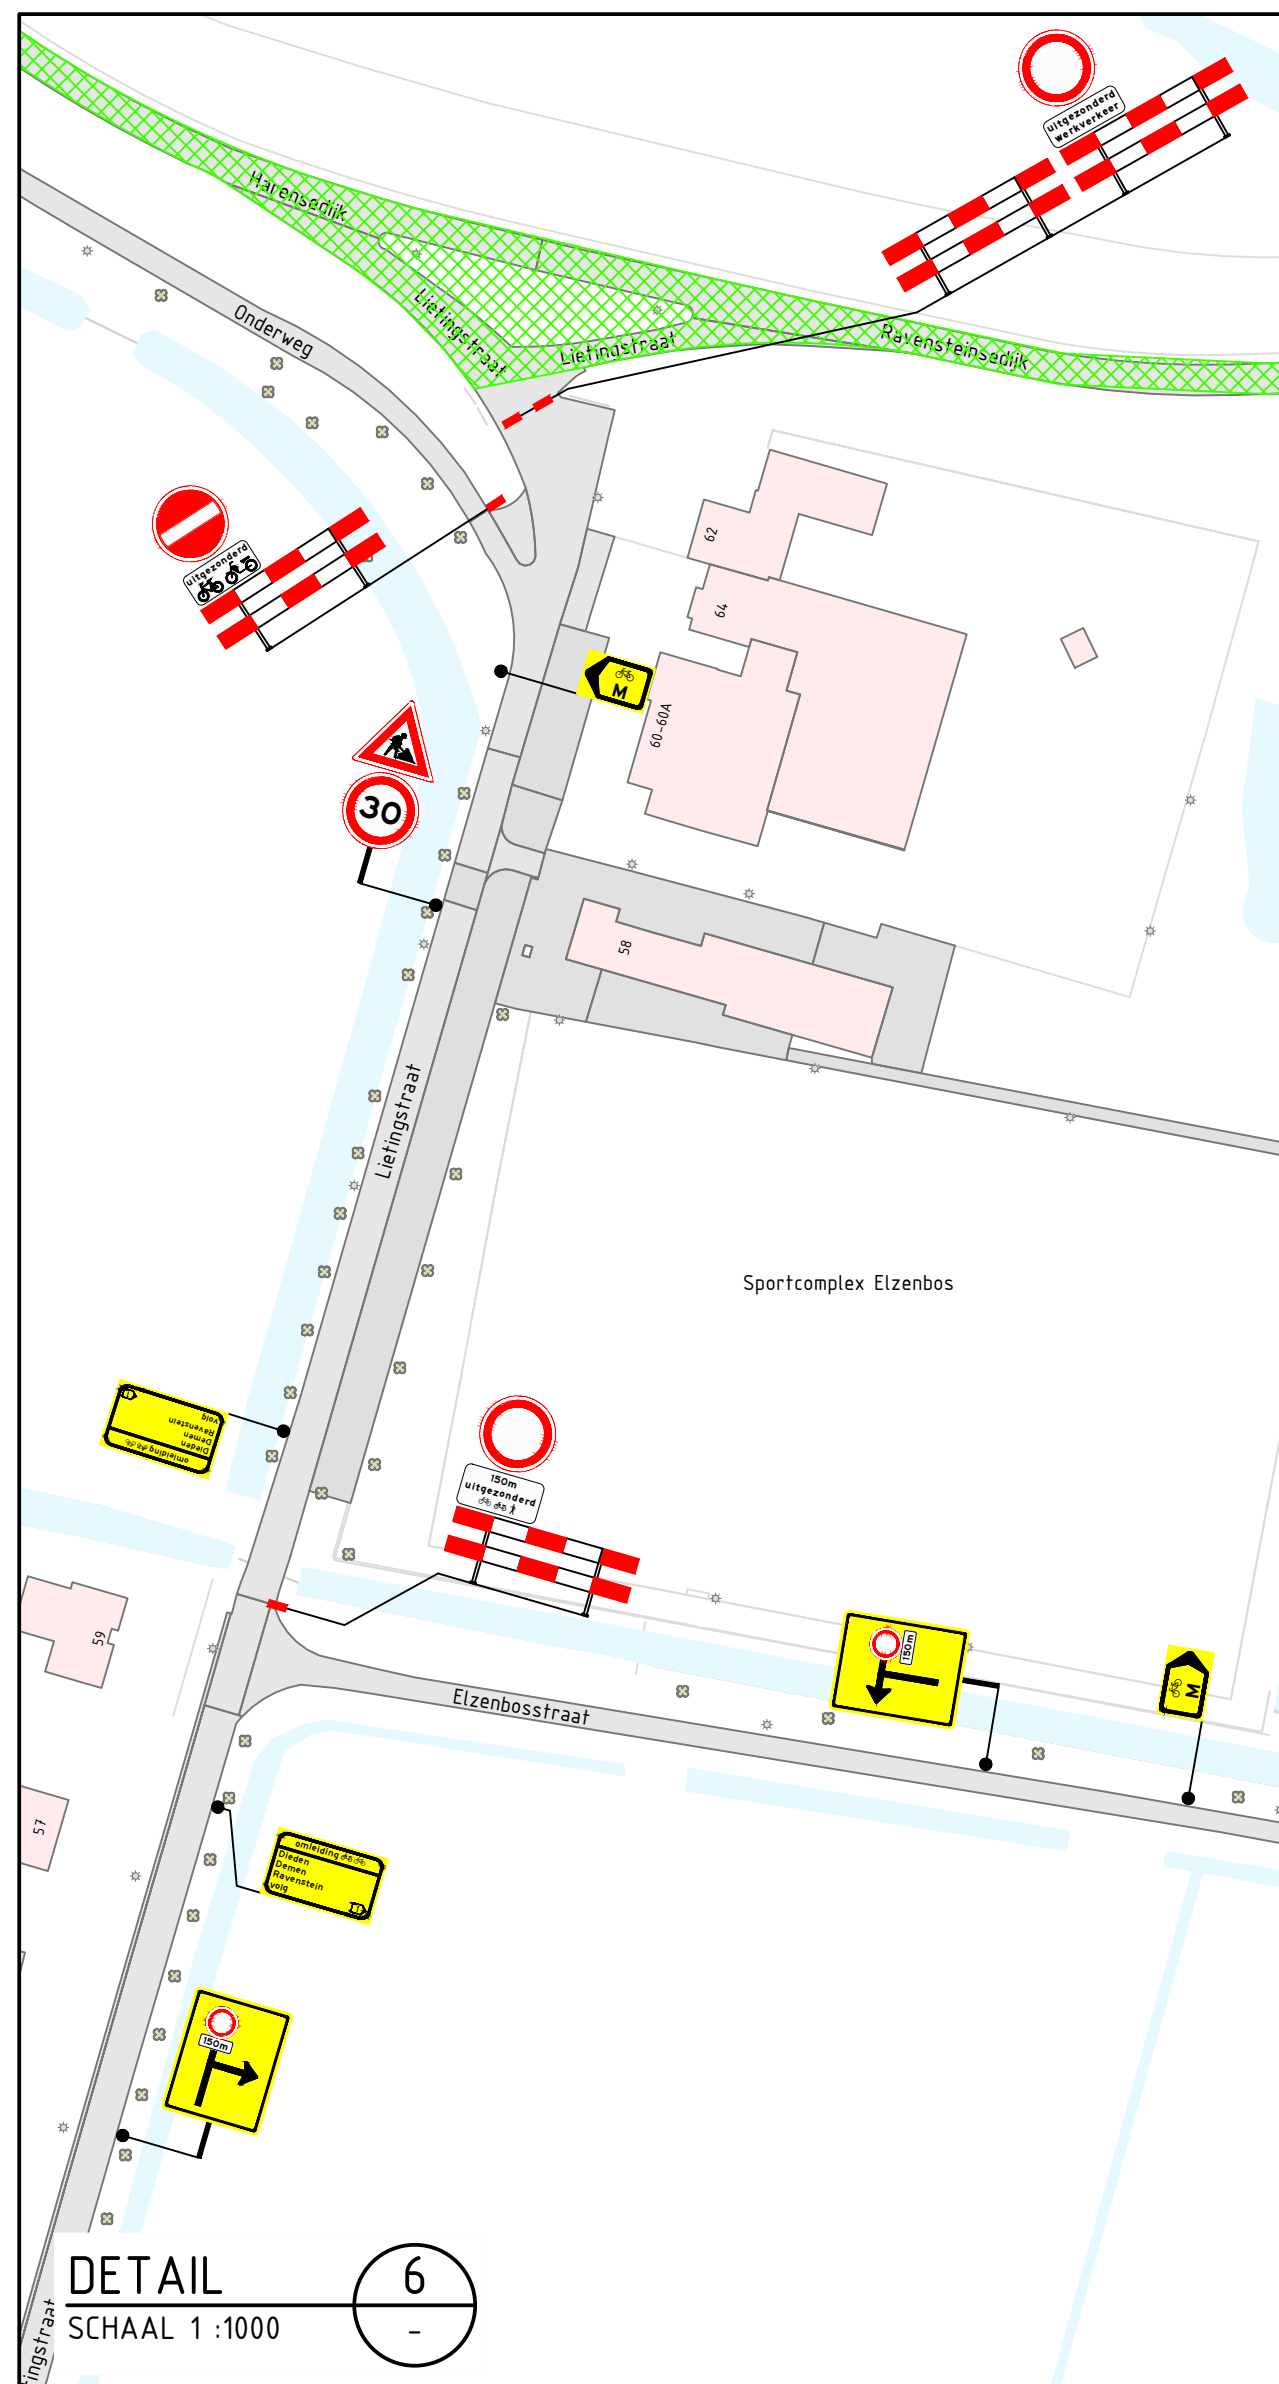
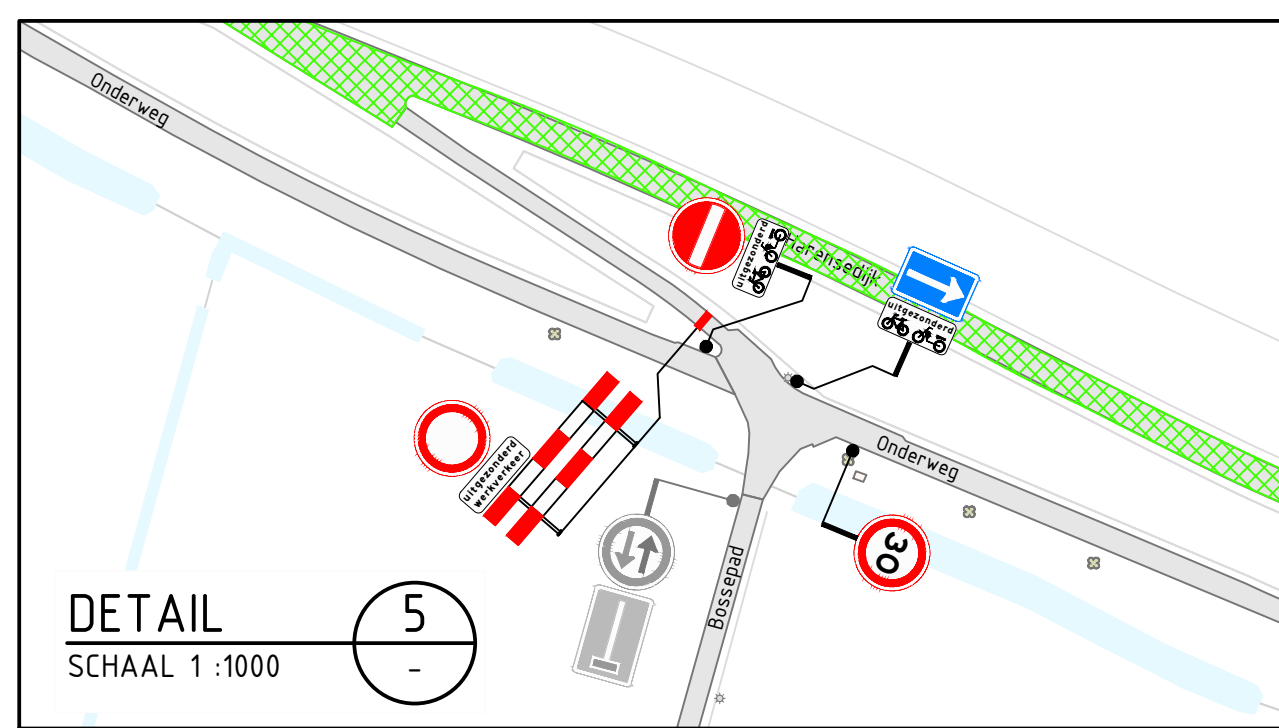
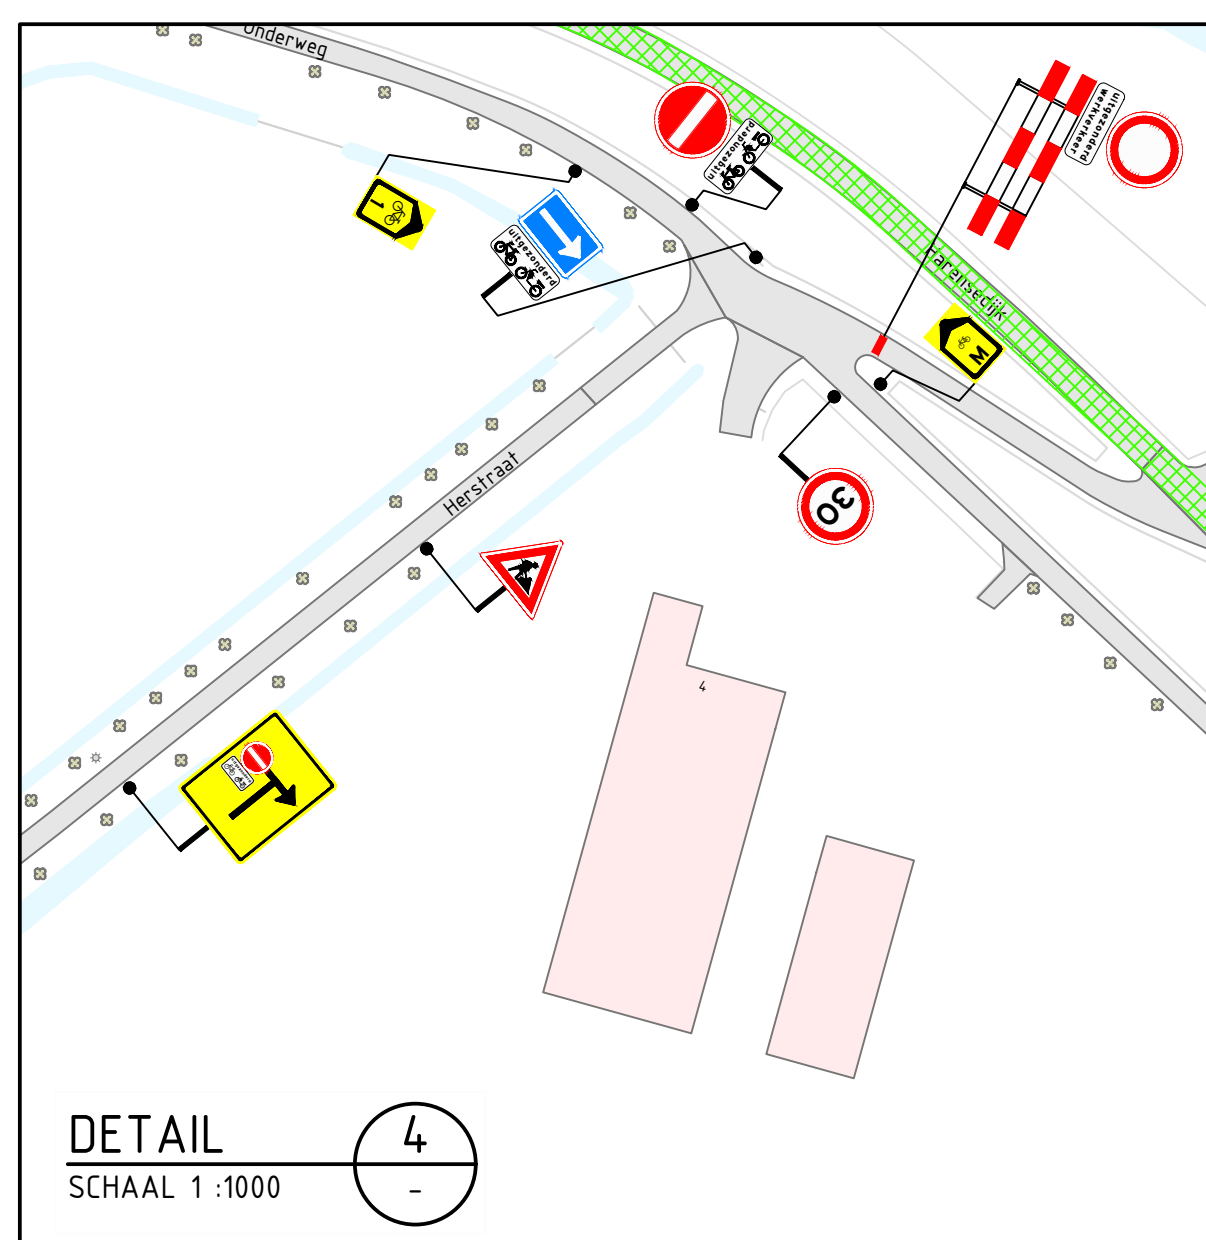
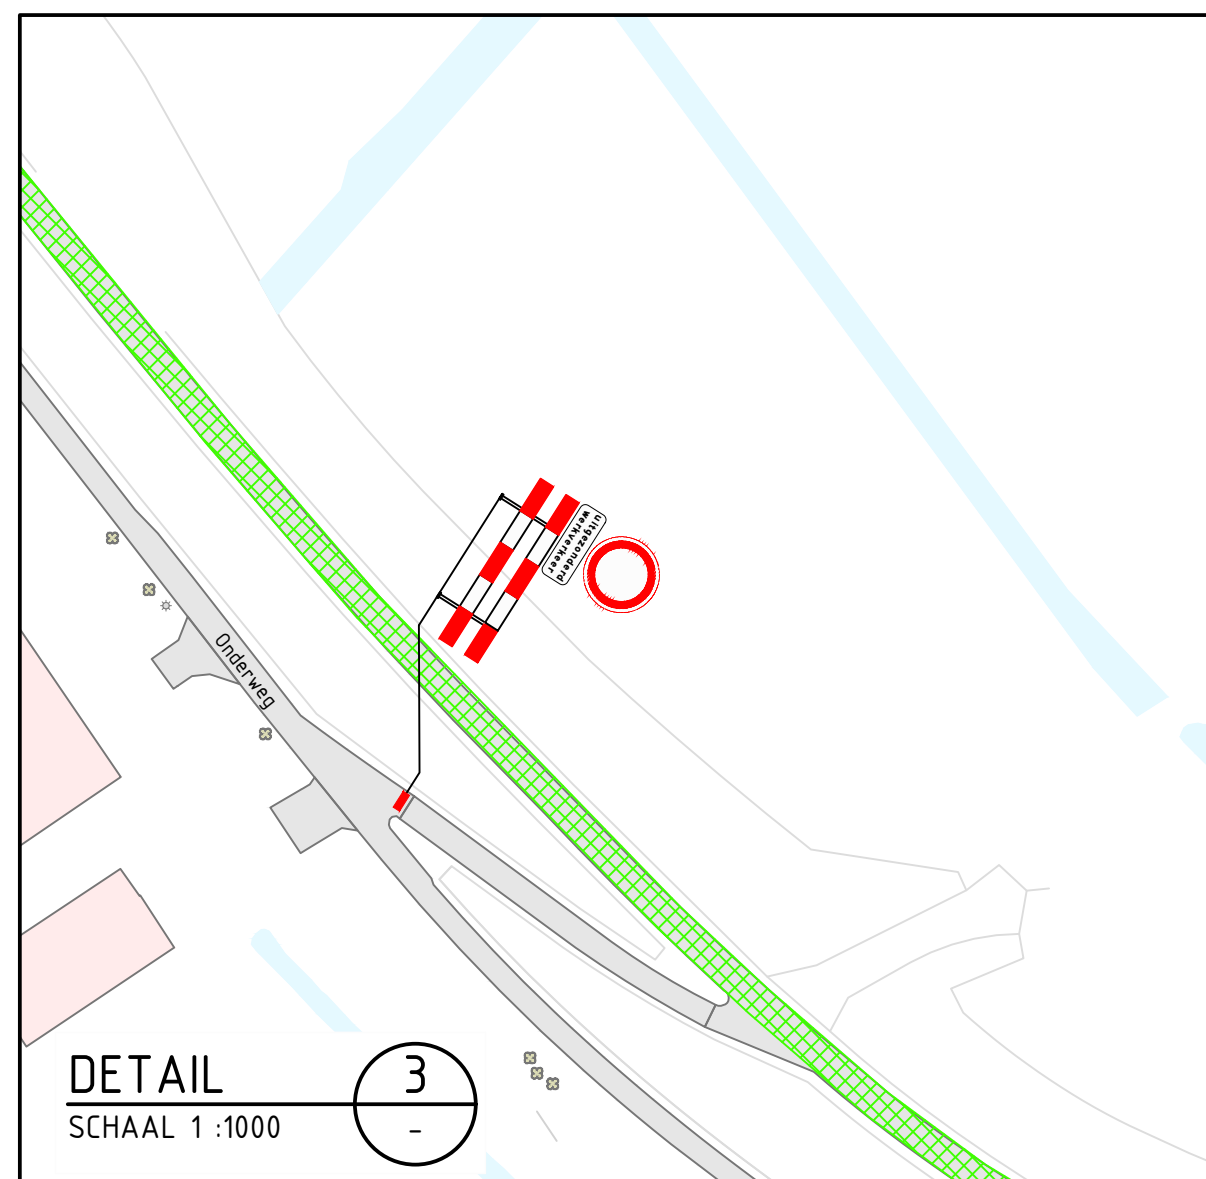
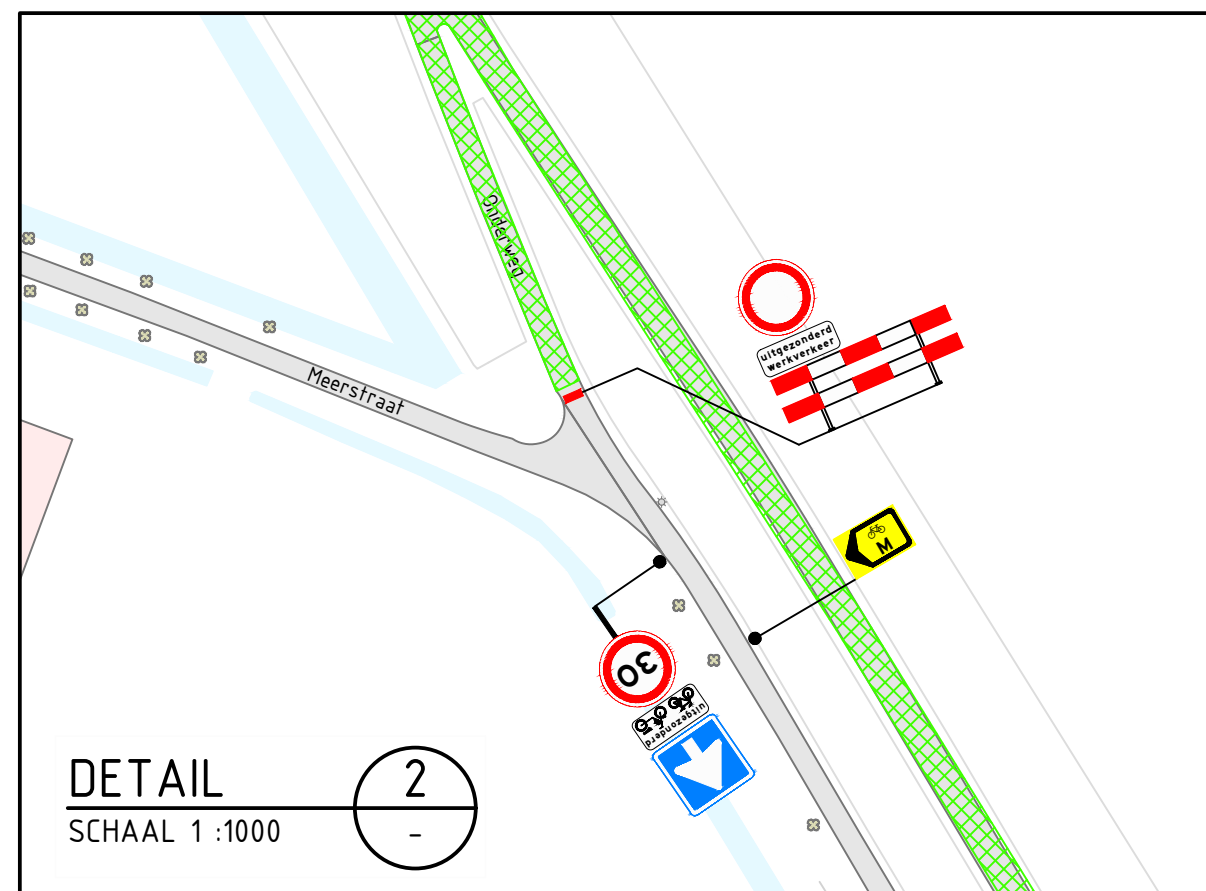


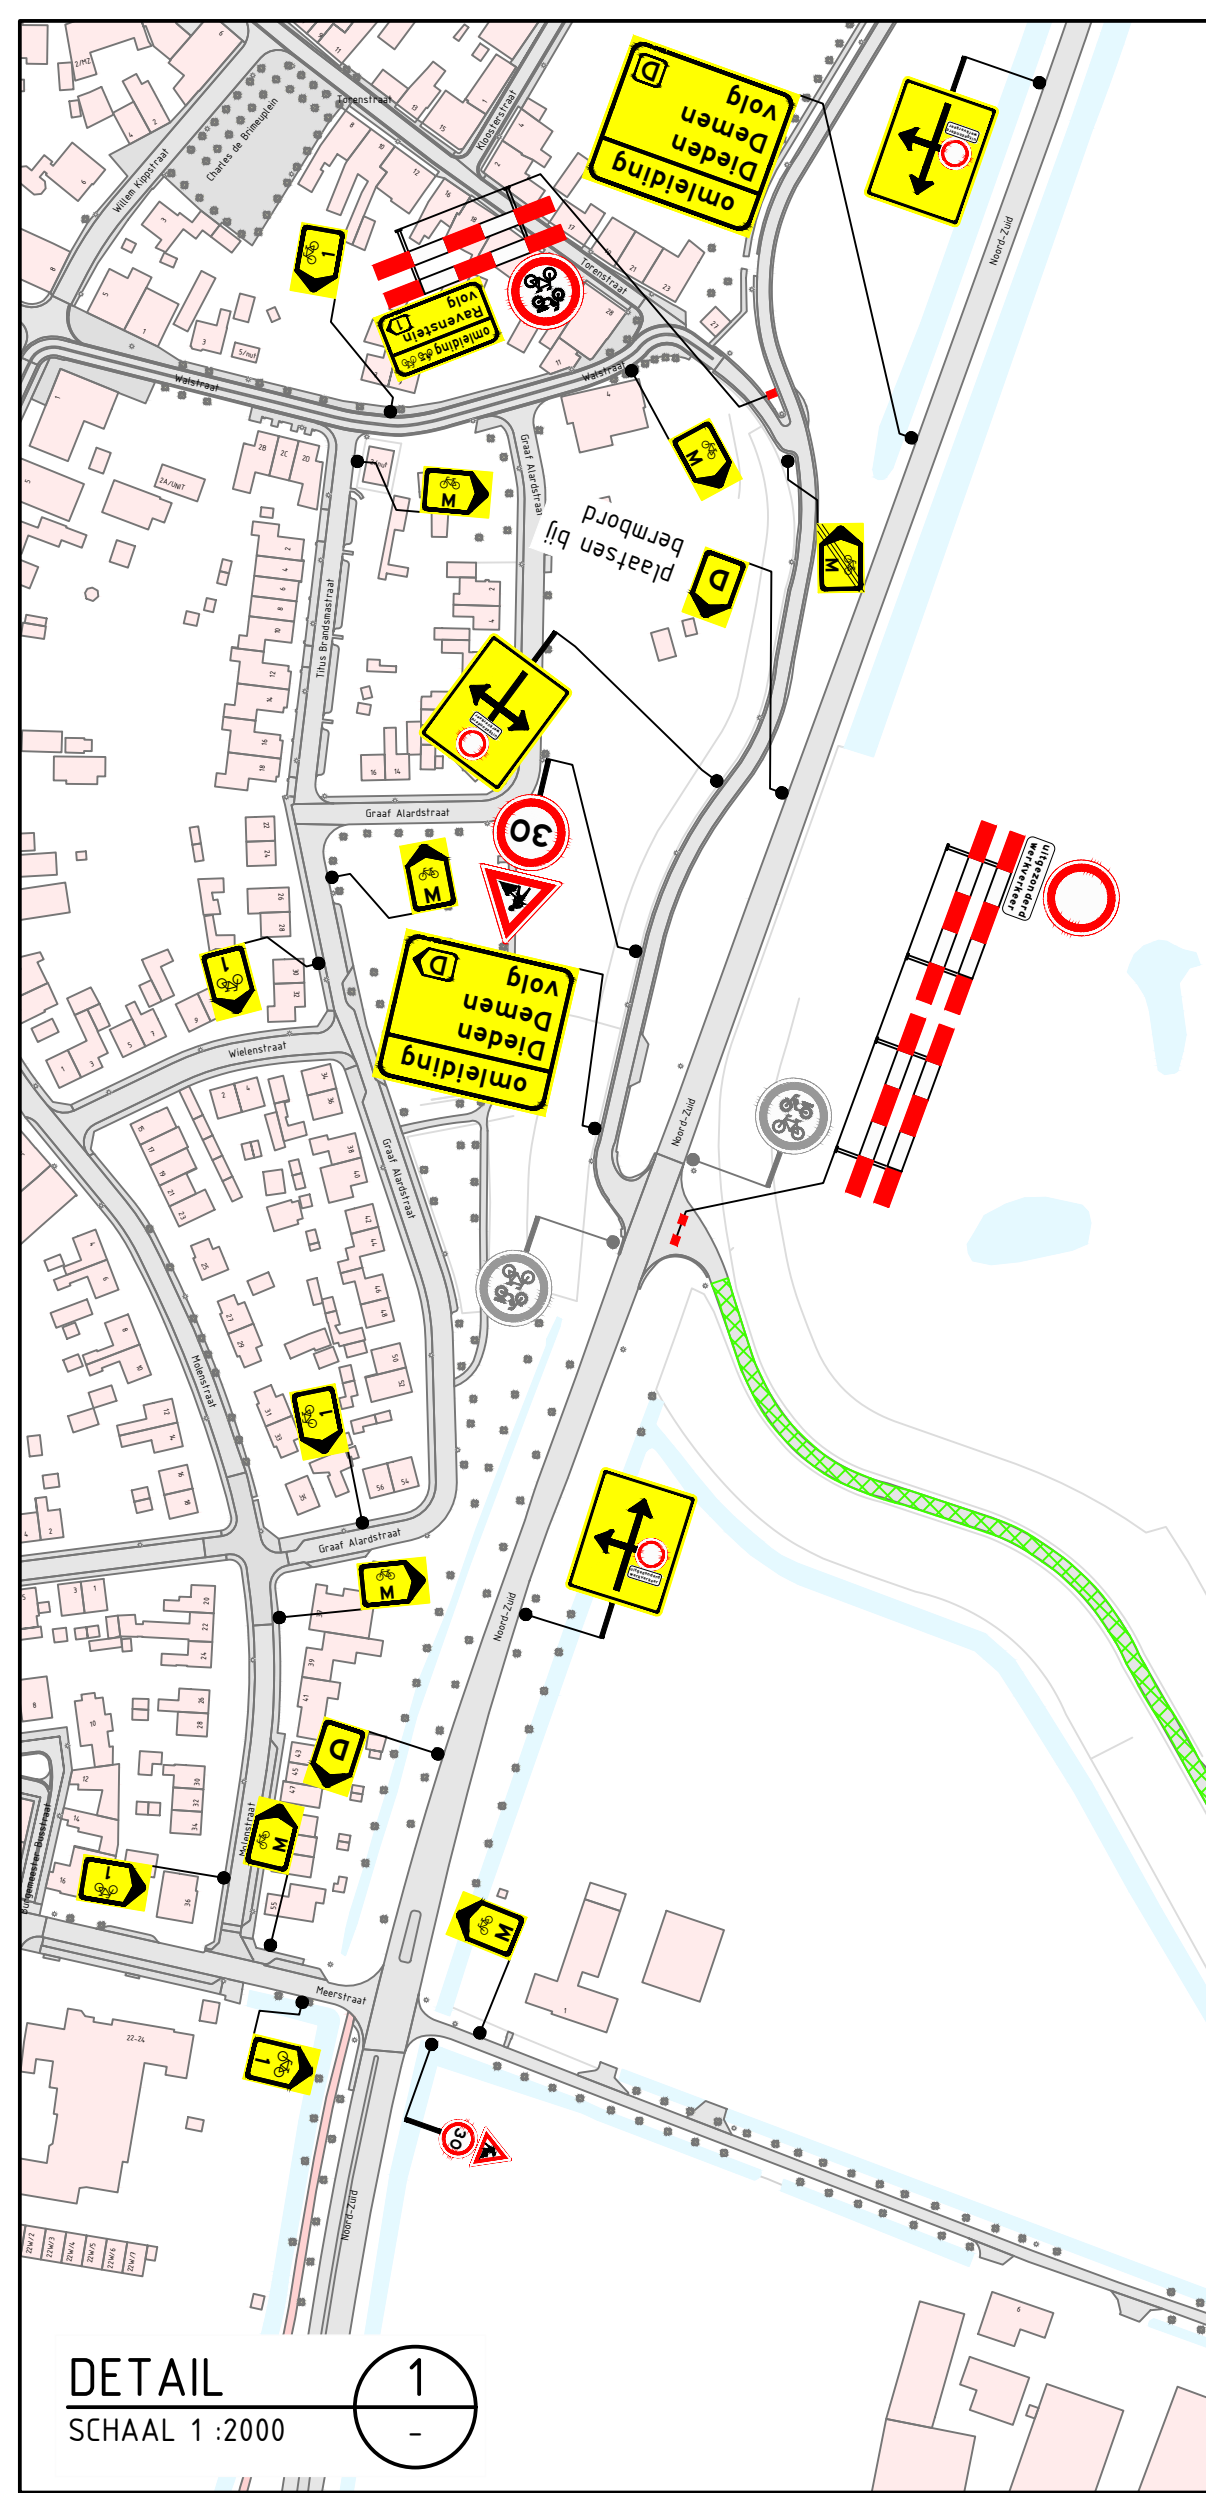

Opmerkingen

- afplakken/afkruisen conflicterende bebording
- definitieve routenummers in overleg met wegbeheerder
- de locatie van bebording is indicatief, de exacte locatie wordt in het werk bepaald

Afwijkingen

- letterhoogte van de tekstborden kan afwijken van de CROW-richtlijnen in verband met onze standaard bordformaten en/of ruimtegebrek voor plaatsing

Verklaring

- werkruimte
- aanwezige bebording
- afsluiting
- voor aankondigingsbord plaatsen twee weken voor aanvang van de werkzaamheden

TSNedK

Boskalis

Meanderendemaas Dijksectie 3

Verkeersmaatregelen Harensdijk, Megen Fase 2

PR0570-01A01-11

Blad 1 van 1