


DETAIL
SCHAAL 1 :2000

Locatie

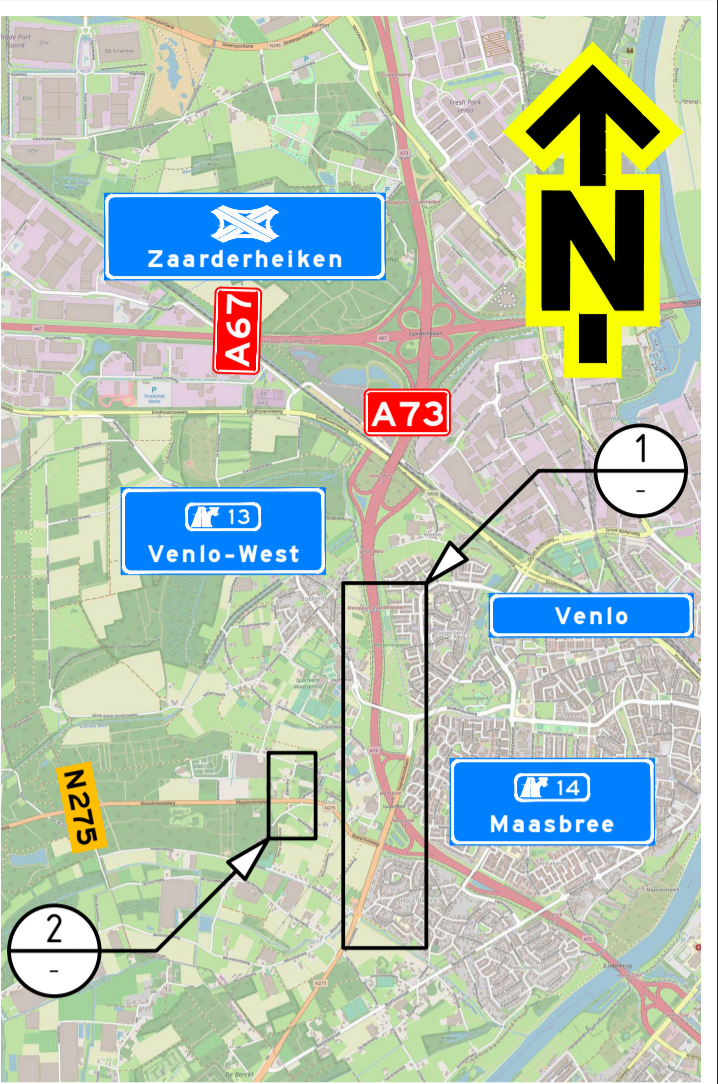

Opmerkingen

- afplakken/afkruisen conflicterende bebording
- de locatie van bebording is indicatief, de exacte locatie wordt in het werk bepaald

Bijbehorende tekeningen

PR09871-01B01

Verklaring

- werkruimte
- aanwezige bebording
- afplakken aanwezige bebording
- voorankondigingsbord plaatsen twee weken voor aanvang van de werkzaamheden

N275 dicht
(dag datum/tijd) tot (dag datum/tijd)



1

N273 dicht
(dag datum/tijd) tot (dag datum/tijd)

2

A' dicht
(dag datum/tijd) tot (dag datum/tijd)

3

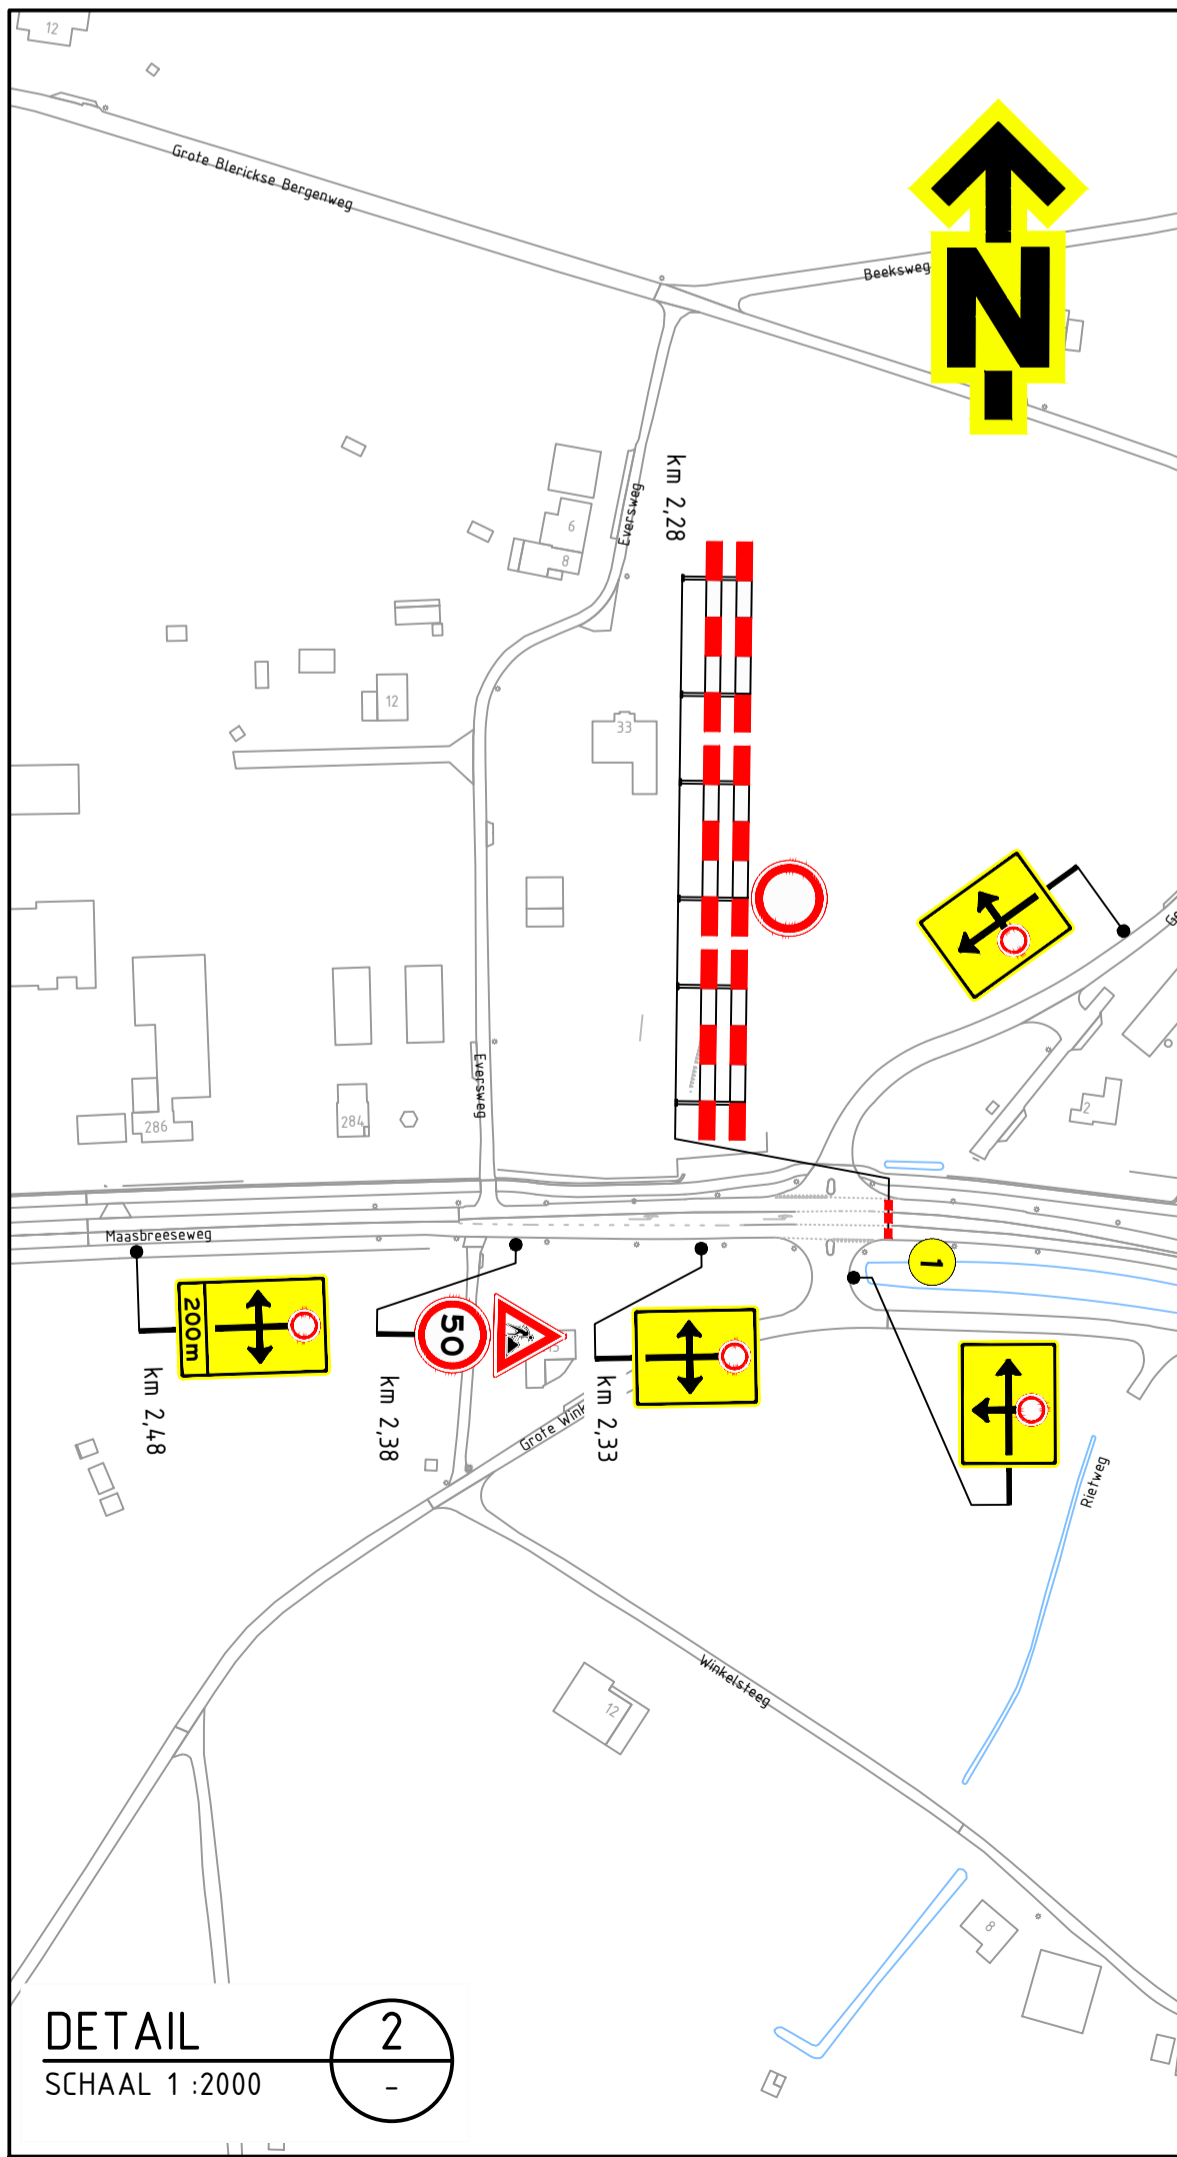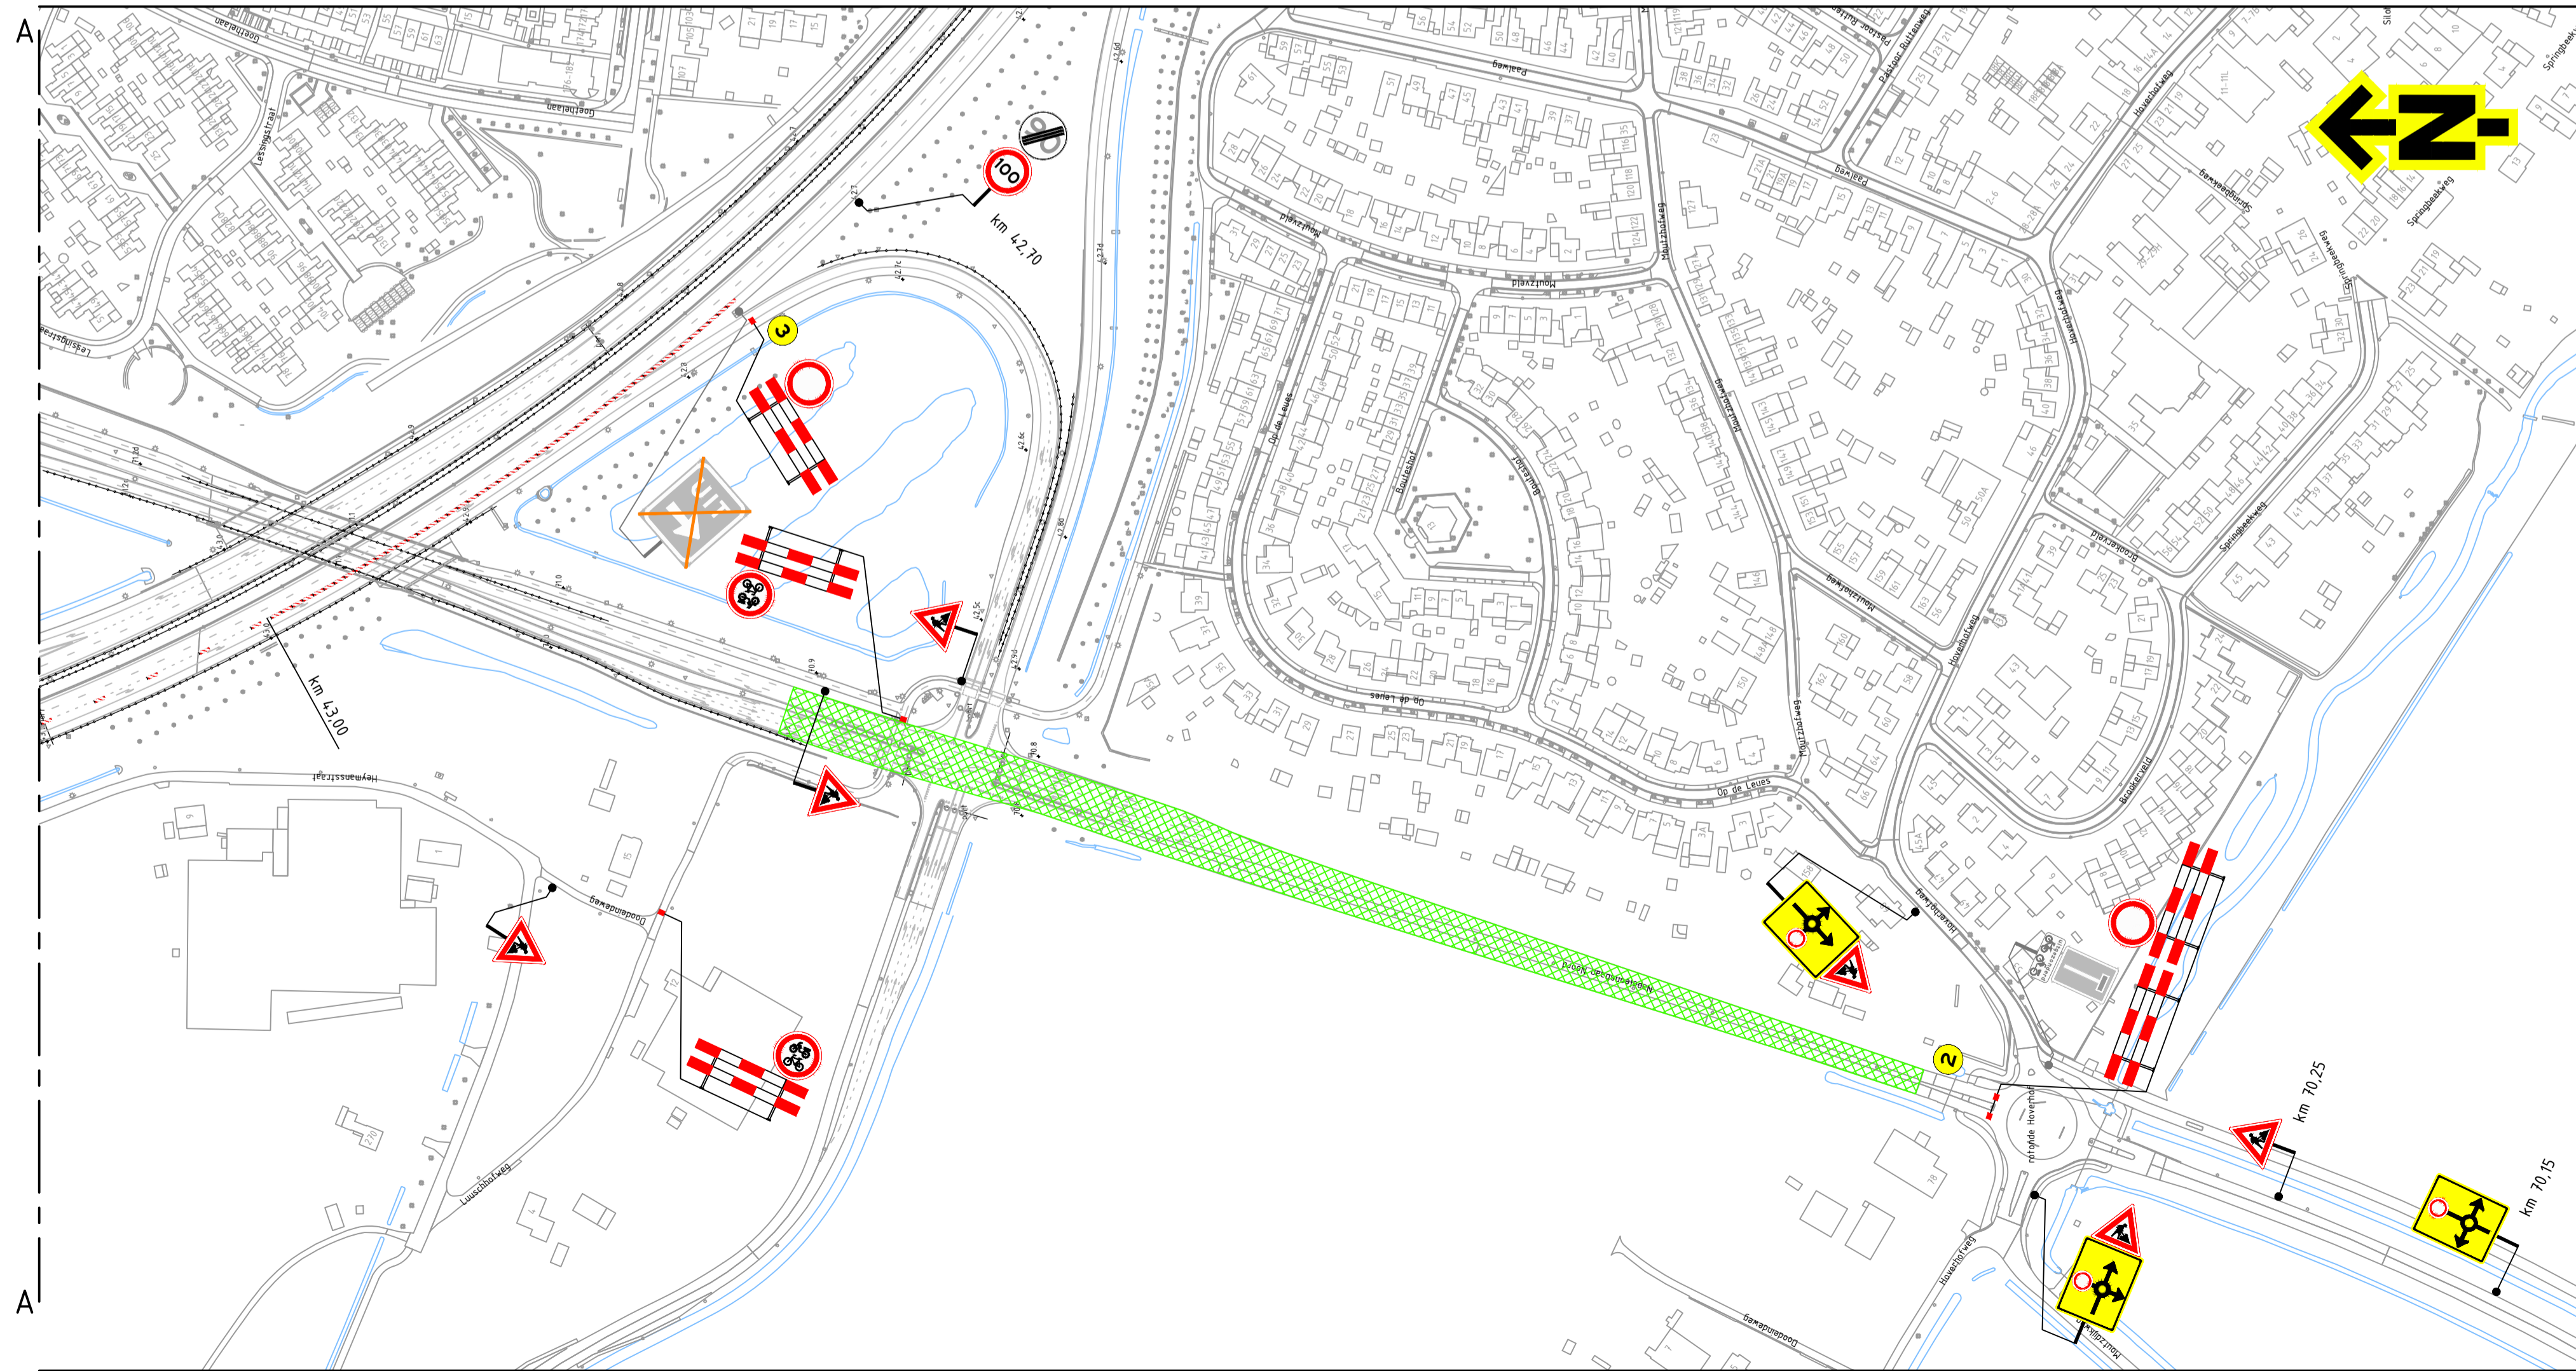

DETAIL
SCHAAL 1 :2000

Versie: 0.4 Omvatting: Diverse aanpassingen
 24-03-26 Getekend TVE Controle: Ze controle: Vrijgegeven
 Versie: 0.3 Omvatting: Diverse aanpassingen
 25-02-26 Getekend TVE Controle: EPO Ze controle: RHO Vrijgegeven
 Versie: 0.2 Omvatting: Diverse aanpassingen
 16-02-26 Getekend TVE Controle: EPO Ze controle: Vrijgegeven
 Versie: 0.1 Omvatting: Concept
 13-01-26 Getekend TVE Controle: EPO Ze controle: Vrijgegeven

Project: KWS N273 Venlo

Omschrijving: Verkeersmaatregelen
 N273 km 7.40 - 7.90
 Fase 1 - afzetting

Schaal: 1:15.000
 Tekeningnummer: PR11766-01A01-0.4
 Blad 1 van 1