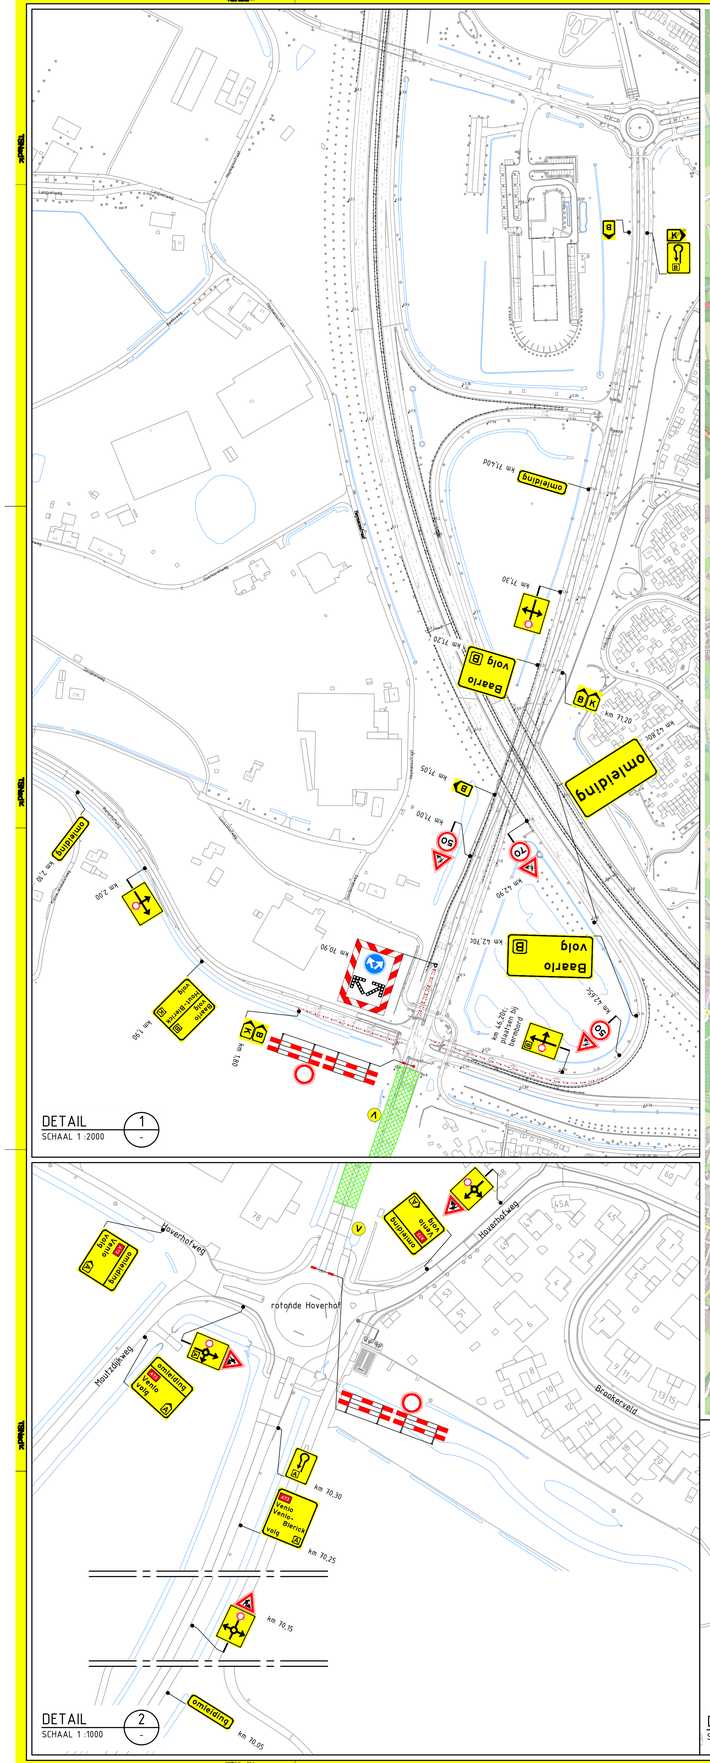
DETAIL
SCHAAL 1 :2000
1
-
omleiding
Baarlo volg
Venlo volg
Venlo
Baarlo
DETAIL
SCHAAL 1 :1000
2
-
Hoverhofweg
rotonde Hoverhof
Maurzijlweg
Broekerveld
Venlo
Venlo-Blerick
km 70.30
km 70.25
km 70.15
km 70.05
DETAIL
SCHAAL 1 :2000
3
-
Opmerkingen
- afplakken/afkruisen conflicterende bebording
- definitieve routenummers in overleg met wegbeheerder
- de locatie van bebording is indicatief, de exacte locatie wordt in het werk bepaald
Afwijkingen
- letterhoogte van de tekstborden kan afwijken van de CROW-richtlijnen in verband met onze standaard bordformaten en/of ruimtegebrek voor plaatsing
Verklaring
werkruimte
aanwezige bebording
afsluiting
vooraankondigingsbord plaatsen twee weken voor aanvang van de werkzaamheden
N273 dicht
vanaf datum/tijdstip
tot dag datum/tijdstip
KOMO
Versie 0.2 Omschrijving Diverse aanpassingen
16-02-26 Getekend TVE Controle EPO De controle Vrijgegeven
Versie 0.1 Omschrijving Concept
15-07-25 Getekend TVE Controle EPO De controle Vrijgegeven
TSNedIC
KWS
Project KWS N273 Venlo
Onderdeel Verkeersmaatregelen
N273 km 7.40 - 7.80
Fase 2
Schaal 1:15.000
Formaat A0
Tekening nummer PR11766-02A01-0.2
Blad 1 van 1