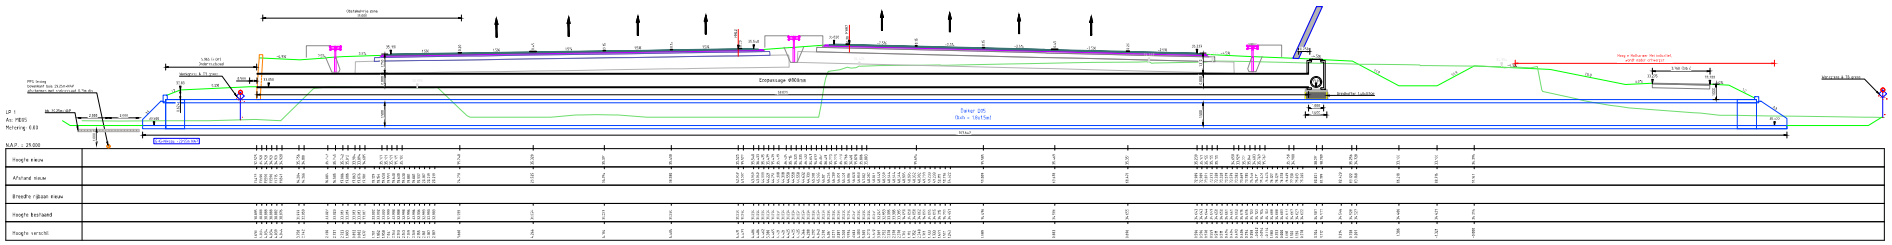
Obstakelvrije zone
Doorsnijding
Dwarsprofiel
Dwarsprofiel
Dwarsprofiel