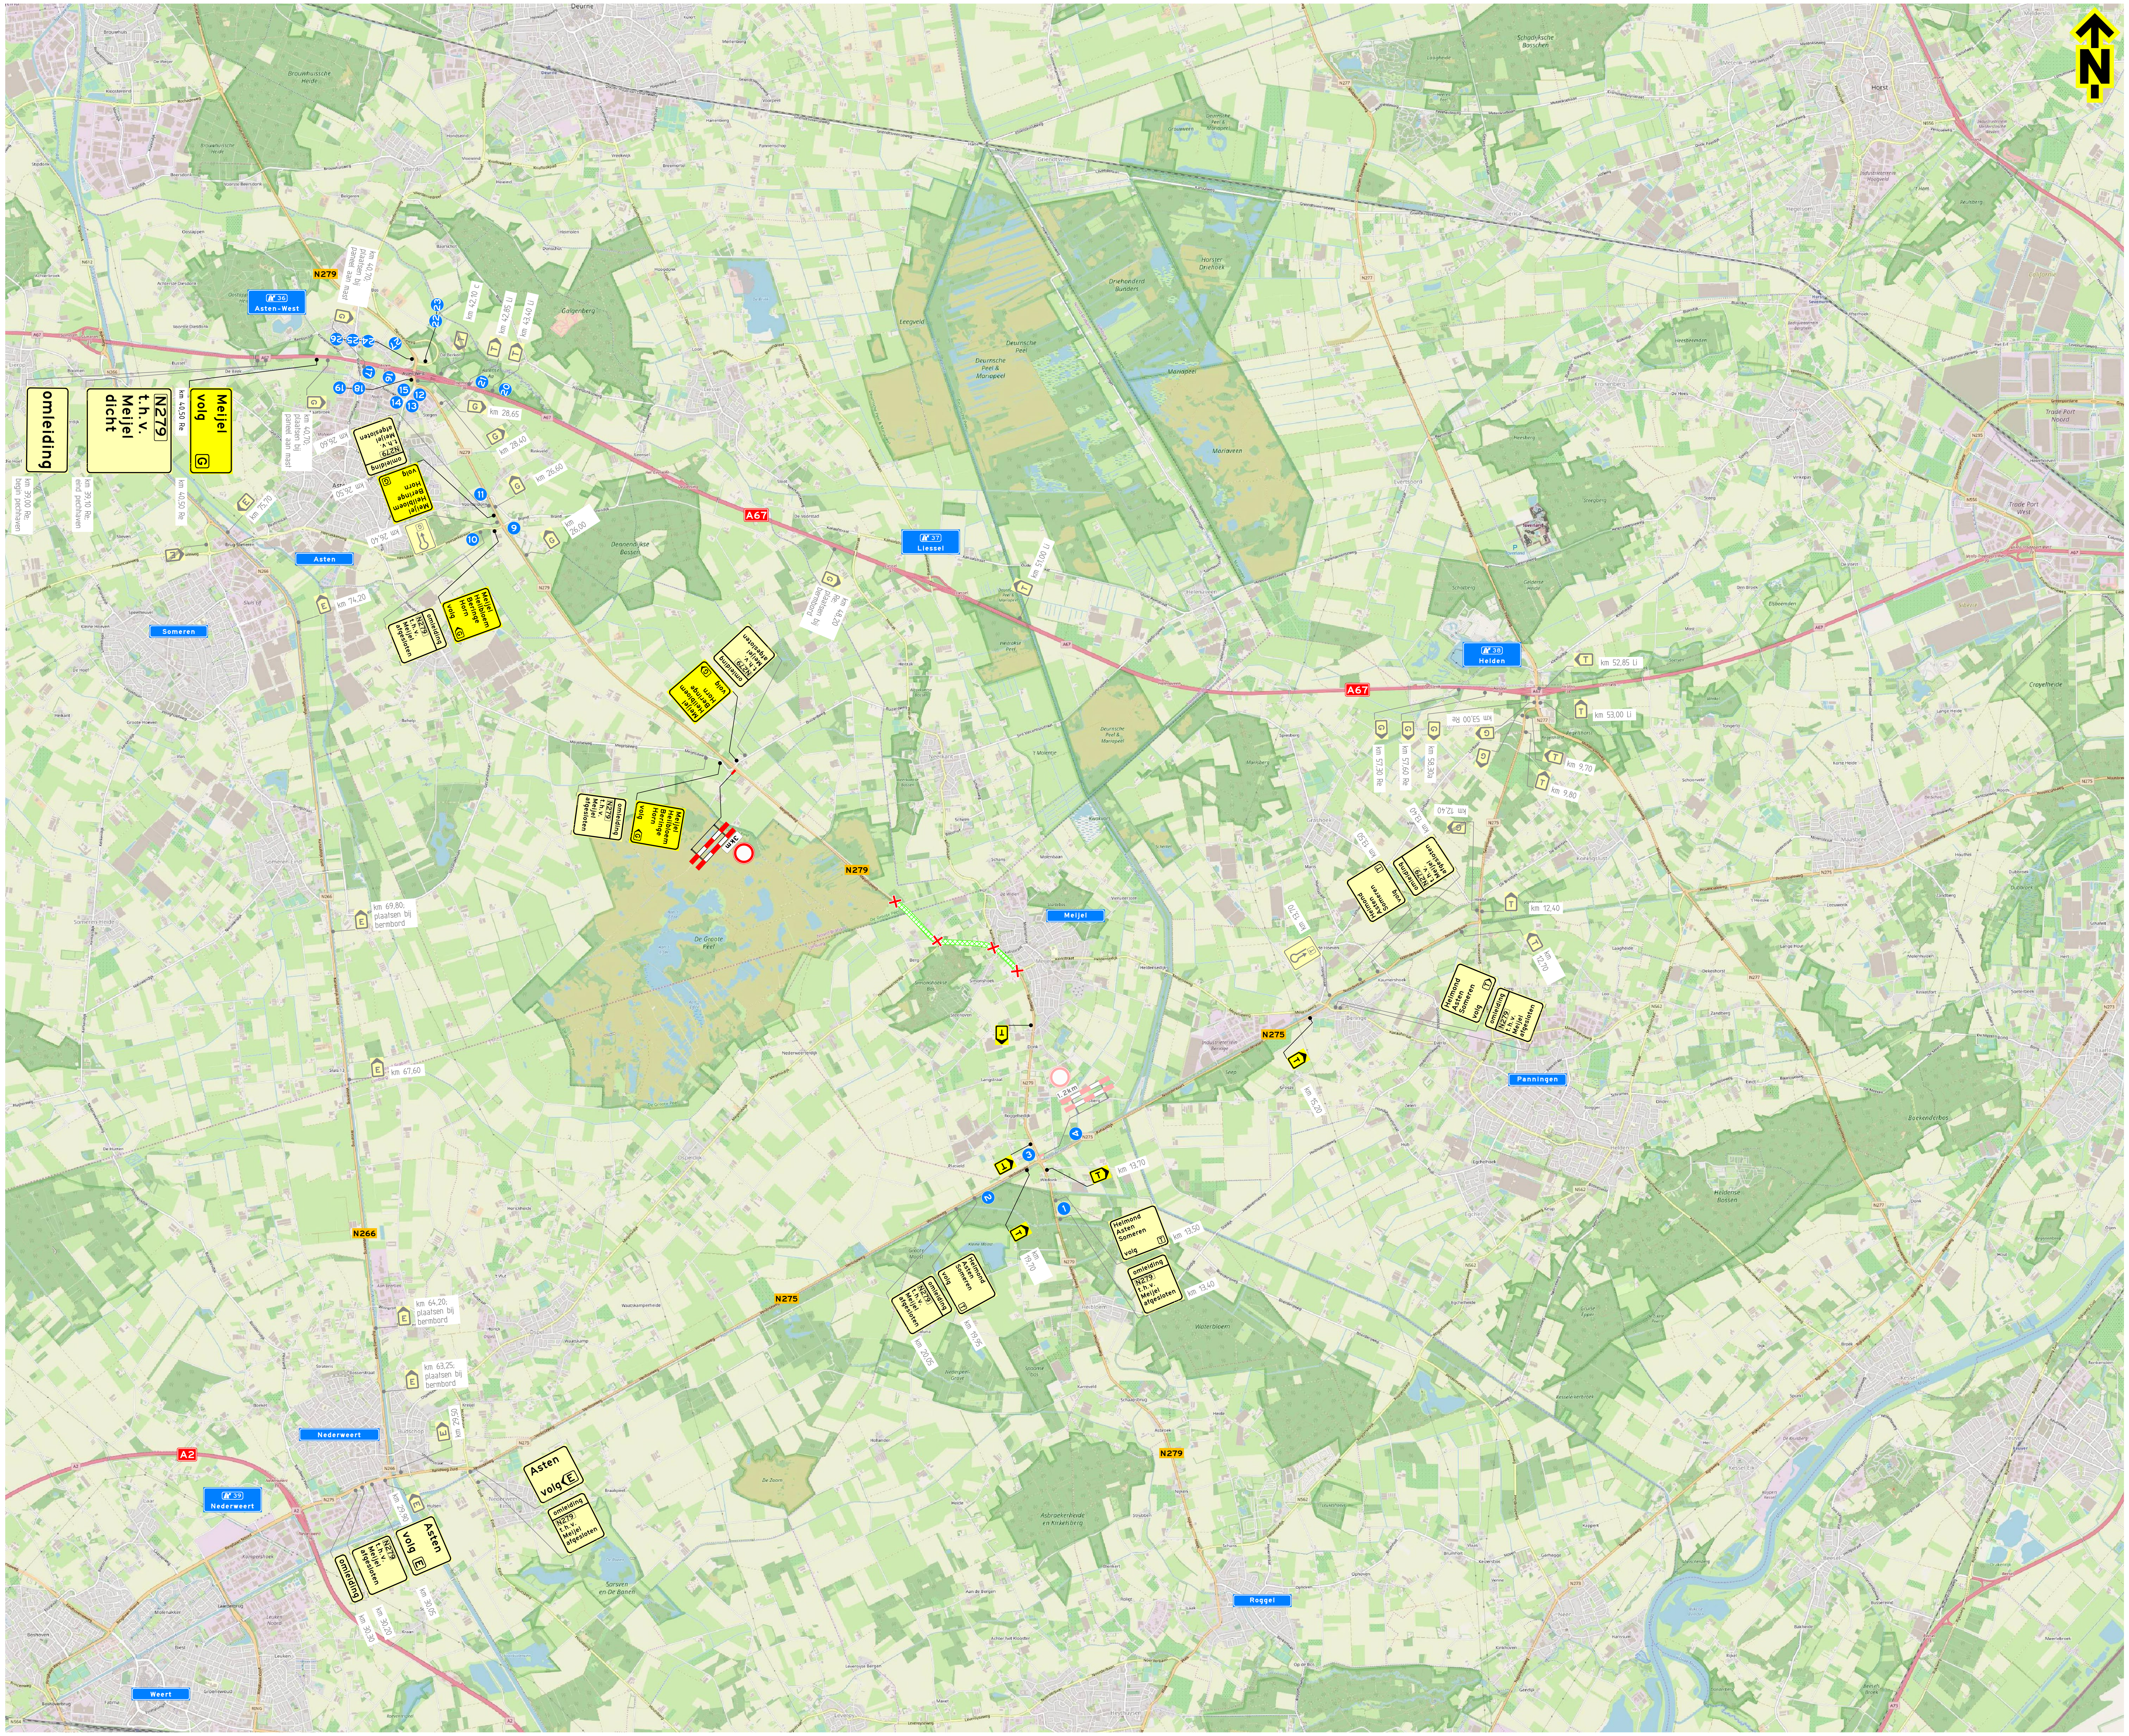

Opmerkingen

- afplakken/afkruisen conflicterende bebording
- definitieve routenummers in overleg met wegbeheerder
- de locatie van bebording is indicatief, de exacte locatie wordt in het werk bepaald

Bijbehorende tekeningen

PR11778-01A01

Afwijkingen

- letterhoogte van de tekstborden kan afwijken van de CROW-richtlijnen in verband met onze standaard bordformaten en/of ruimtegebrek voor plaatsing

Verklaring

- werkruimte
- afsluiting
- afplakmaatregelen

Versie	Omschrijving	Datum	Getekend	Controle	2e controle	Vrijgegeven
0.4	Diverse aanpassingen	24-03-26	TVE	RHO		
0.3	Diverse aanpassingen	06-03-26	TVE	ASH		
0.2	Diverse aanpassingen	03-03-26	TVE	ASH		
0.1	Concept	30-01-26	TVE	ASH		

TSNed
Menhirweg 12
5342 LS Oss
Postbus 160
5340 AD Oss
Tel: 0412 - 70 02 ..
www.tsned.nl

KWS

CONCEPT
24/03/2026

Project: KWS N279 Meijel 15,...

Onderdeel: Verkeersmaatregelen
N279 km 15,10 - 18,60, Meijel
Omleiding fase-2

Schaal: 1:2000 / 1:10.000 Formaat: A0

Tekening nummer: PR11778-02B01-0.4 Blad 1 van 1

NCK.2022.488.BL9101.H331