


Legenda overzicht

- Ribaai betonstraatstenen, dik 80mm kf, ki lichtgrjs, in keperverband
- Ribaai betonstraatstenen, dik 80mm kf, ki heidepaars, in keperverband
- Ribaai moogopt 5 strekken betonstraatstenen, dik 80mm kf, ki heidepaars, in halfsteensverband
- Fietspad asfalt ki licht rood
- Trottoir: betontegels 300x300x60mm, ki, grijs, in halfsteensverband in stroombanden
- Parkeren: grasbetontegels 400x600x20mm, ki, grijs, in halfsteensverband, voorzien van uitstapstrook betonstraatstenen, ki, lichtgrjs, in halfsteensverband
- Parkeren: betonstraatstenen, dik 80mm kf, ki lichtgrjs, in halfsteensverband
- Caanfietsstrook: grasbetontegels 400x600x20mm, ki, grijs, in halfsteensverband, verdegel aanbrengrn
- gras
- gras met kruidentenspel
- heesters/struiken
- voorjaarsbollen
- bosplantsoen
- windhaag (wintergroene haag)
- trottoirband 130/150x250mm
- geleideband 50/200x200mm
- spijlband 100/200x200mm
- oprijlband 150/250mm
- kant verharding
- materiaalscheiding
- talud kruin
- talud heen
- waterlij/wadi
- drempelconstructie; betonstraatstenen kf, ki, zwart/wit
- bebouwing
- werkgrens
- as ribaai
- bestaande kadastrale grens volgens pdok.nl
- nieuwe perceelsgrens
- lokale profielen
- bodem hoogte
- T-hoogte
- hoogte weg
- ontverphoogte
- vloerpeel
- afschot
- DWA inspectieput
- DWA pompout
- HWA inspectieput
- overstortvoorziening vertraagd afvoeren, voorzien van debietbegrenzer
- uitstroombak voorzien van spijlrooster
- straathek
- optionele locatie metstation (Pactol) Enxiss 5,00m x 7,00m
- Ruintereservering wijkact Circet 2,50m x 2,00m inclusief coördinaten MIDDEN VOORZIJDE
- Ruintereservering wijkact KPN 2,50m x 2,00m inclusief coördinaten MIDDEN VOORZIJDE
- lichtmast (door derven)
- fietsbeugel (Vielopal)
- afvalbak (Bannes)
- zitbank met leuning (Falco beton)
- klap paal
- kunststof danantkoppaai
- indeling parkeerwaken met nummering
- 1. dieepparkeerak 2,50m
- 2. dieepparkeerak 2,75m
- 3. parkeerak 2,50m
- 4. parkeerak deelsbetonnen en deelscooters
- aanbiedplaats afvalcontainers
- container restafval
- container gas
- speeltoestel
- entree woning
- draagpoort - enkel - hondentoesloop
- hekwerk - hondentoesloop
- Bonemix centrale as:
- Bonemix malte zones:
- Bonemix taludrand veld 5:
- Bonemix parkeren:
- Salix x sepulcralis 'Chrysonora'
- voorwaarschuwingsdriehoek

Situatie nabij profiel 10
Schaal 1:200

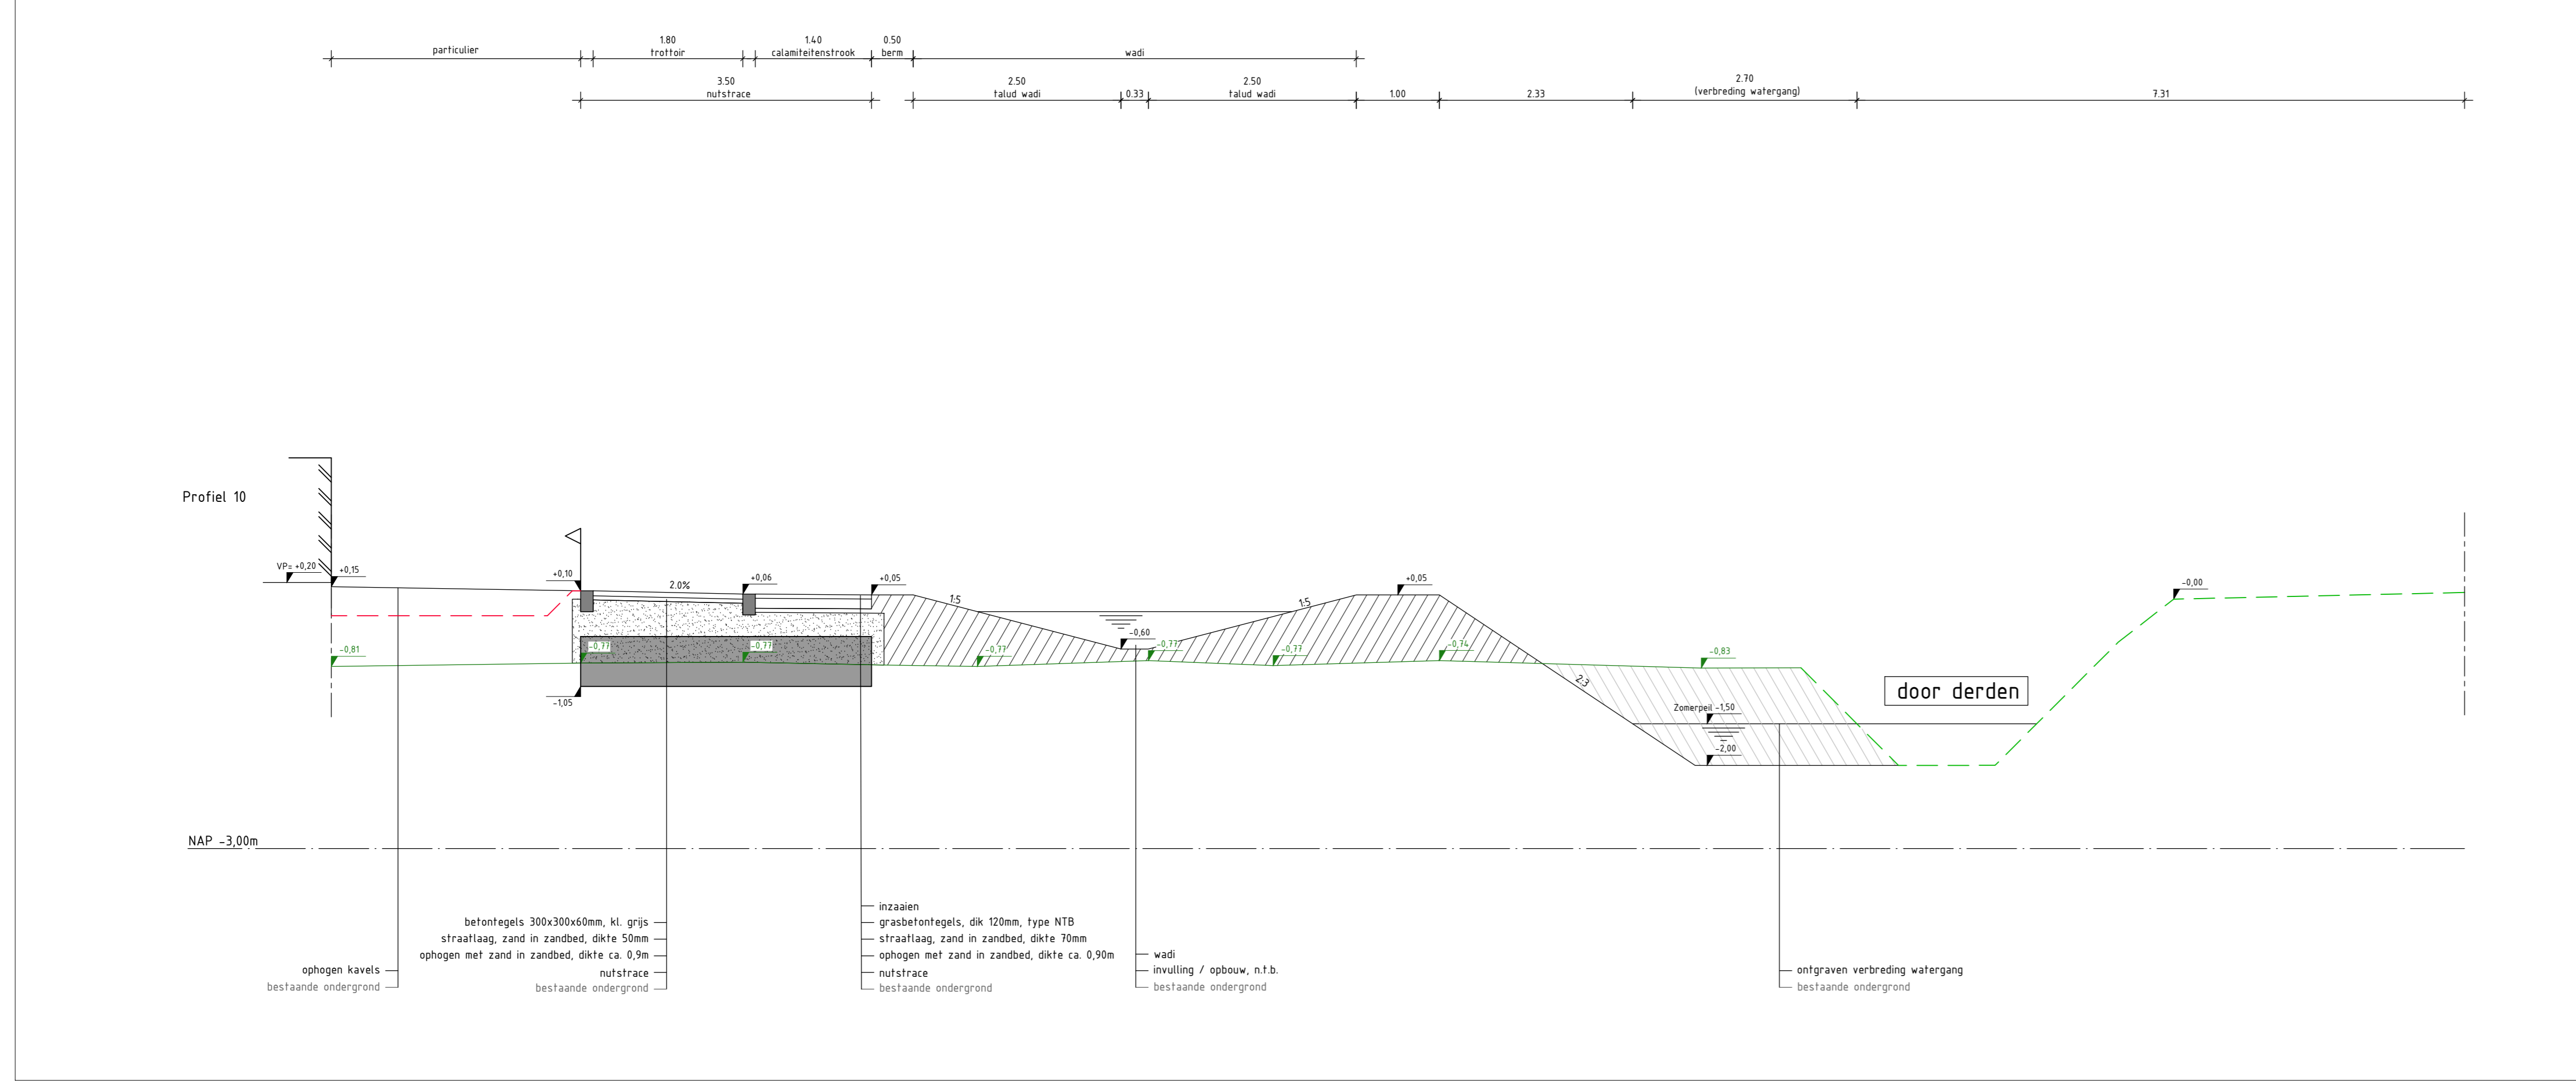

Profiel 10
Schaal 1:50

Legenda profiel

- zand in zandbed
- mengrandlaaf
- teelgrond
- grond ontgraven
- grond aanvullen
- nutstracé
- ingesloten maaiweld
- maaiweld bouwrijp
- erfgrns
- bebouwing
- bestaande hoogte
- nieuwe hoogte
- T-hoogte
- vloerpeel

Situatie



1:100 nieuwe situatie-vertegrple Zuidrand 26-08-2025
 Gebouwsituatie en afmetingen ter indicatie, maten kunnen afwijken
 Maten in meters, tenzij anders vermeld
 Producten in meters tenzij anders vermeld
 Materialen in mm, tenzij anders vermeld
 Cijfers in mm, tenzij anders vermeld

ADCM Adviesbureau voor Civiele techniek, infrastructuur en Milieu

Project: **Nieuwbouwtwikkling Markant te Zevenbergen-Oost**

Opdrachtgever: **Grip Gebiedsontwikkeling**

Doelwerk: **Nieuwe situatie Woonrij maken met profiel 10**

Revisies:

Rev.	Wijziging	Dat.	Get.	Ass.	Projectnummer	Tekeningnummer	Formaat
1					0201001	03-0	A4-1x170cm
2							
3							
4							
5							
6							
7							
8							
9							
10							