


Vergunde Tekening

Aanvraag gewijzigd kozijn in
achtergevel, kozijnmerk NW_06

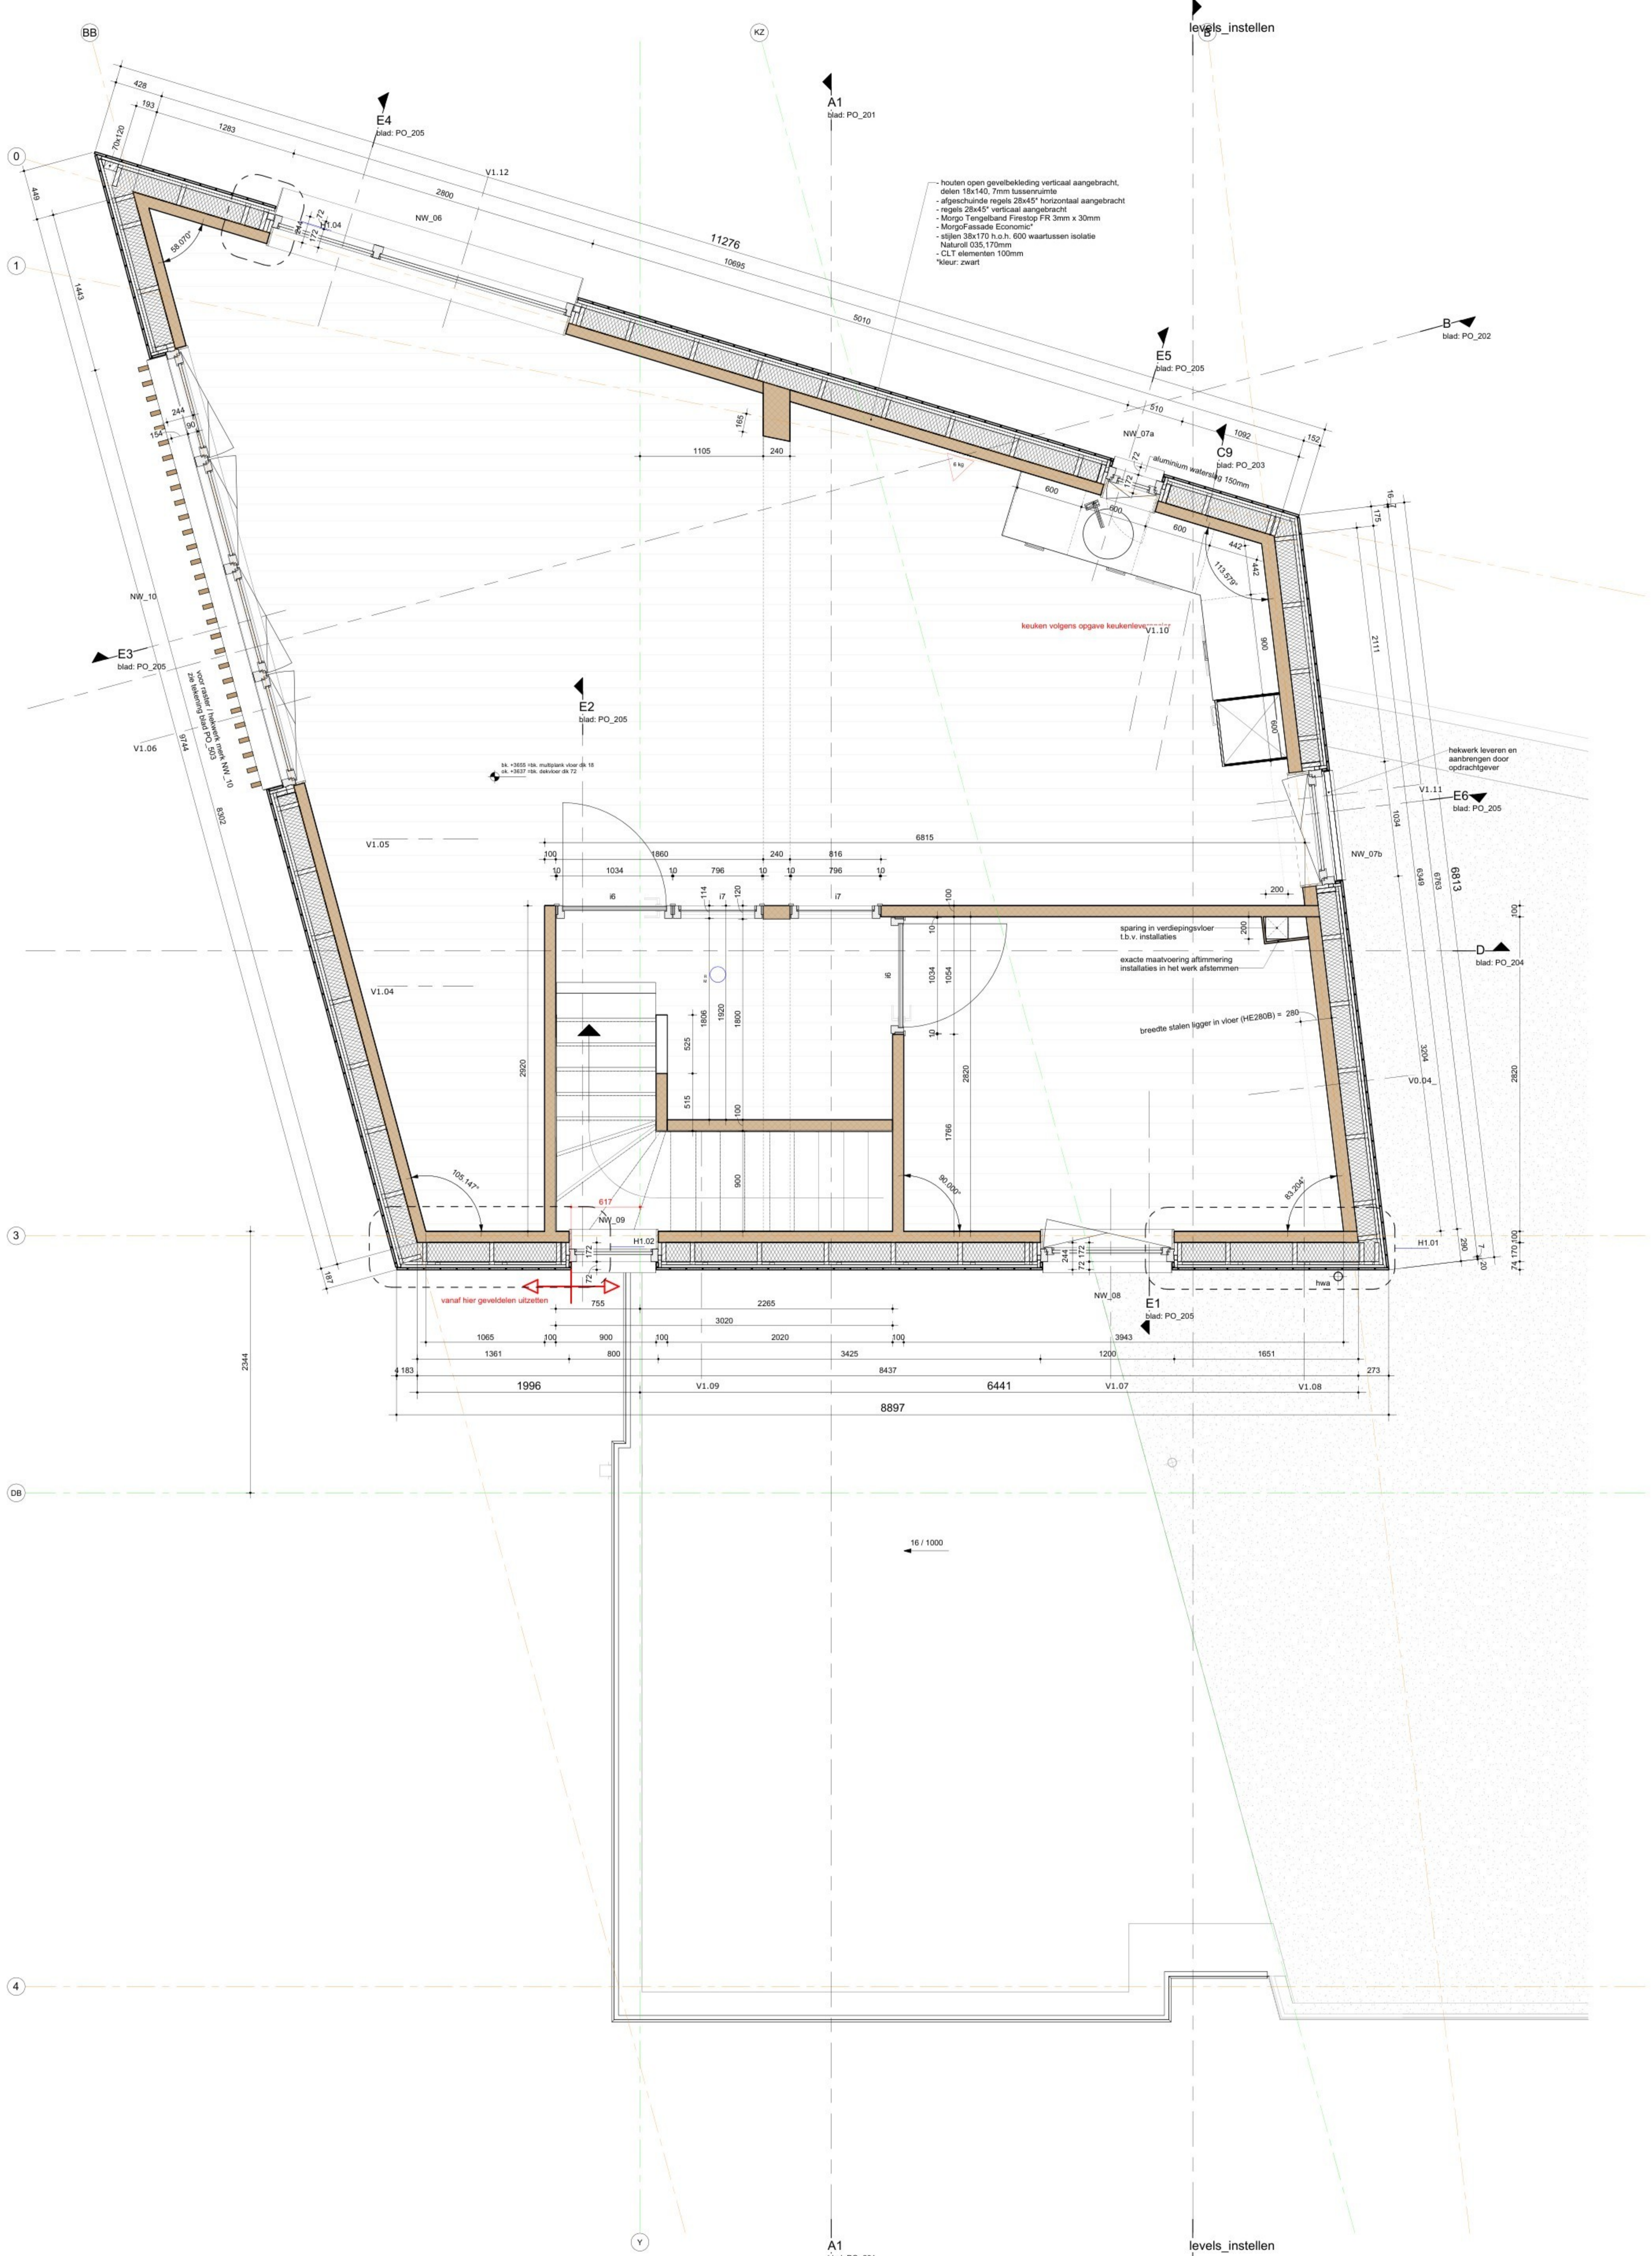

- houten open gevelbekleding verticaal aangebracht, delen 18x140, 7mm lussenruimte
 - afgeschuinde regels 28x45° horizontaal aangebracht
 - regels 28x45° verticaal aangebracht
 - Morgo Fengeband Finestop FR 3mm x 30mm
 - Morgo Fassade Economic
 - stijlen 38x170 h.o.h. 600 waarlussen isolate
 - Natuurli 035, 170mm
 - CLT elementen 100mm
 *kleur: zwart

keuken volgens opgave keukenlevi V1.10

sparing in verdiepingsvloer
 i.b.v. installaties
 exacte maatvoering afstemming
 installaties in het werk afstemmen

breedte stalen ligger in vloer (HE280B) = 280

vanaf hier geveldelen uitzetten

hekwerk leveren en aanbrengen door opdrachtgever






exacte maatvoering afstemming installaties in het werk afstemmen

breedte stalen ligger in vloer (HE280B) = 280

hwa


16 / 1000

DATUM: 21-08-2023		status Definitief	
PROJECT: Uitbreiding kantoor, Grote-Bottel 7a te Deurne	OPDRACHTGEVER: [Redacted]	FASE: Productie Ontwerp	OMSCHRIJVING: Matenplan eerste verdieping
SCHAAL: 1 : 20	PROJECT NUMMER: 921065	BLAD NUMMER: PO_101	AFMETING: A0

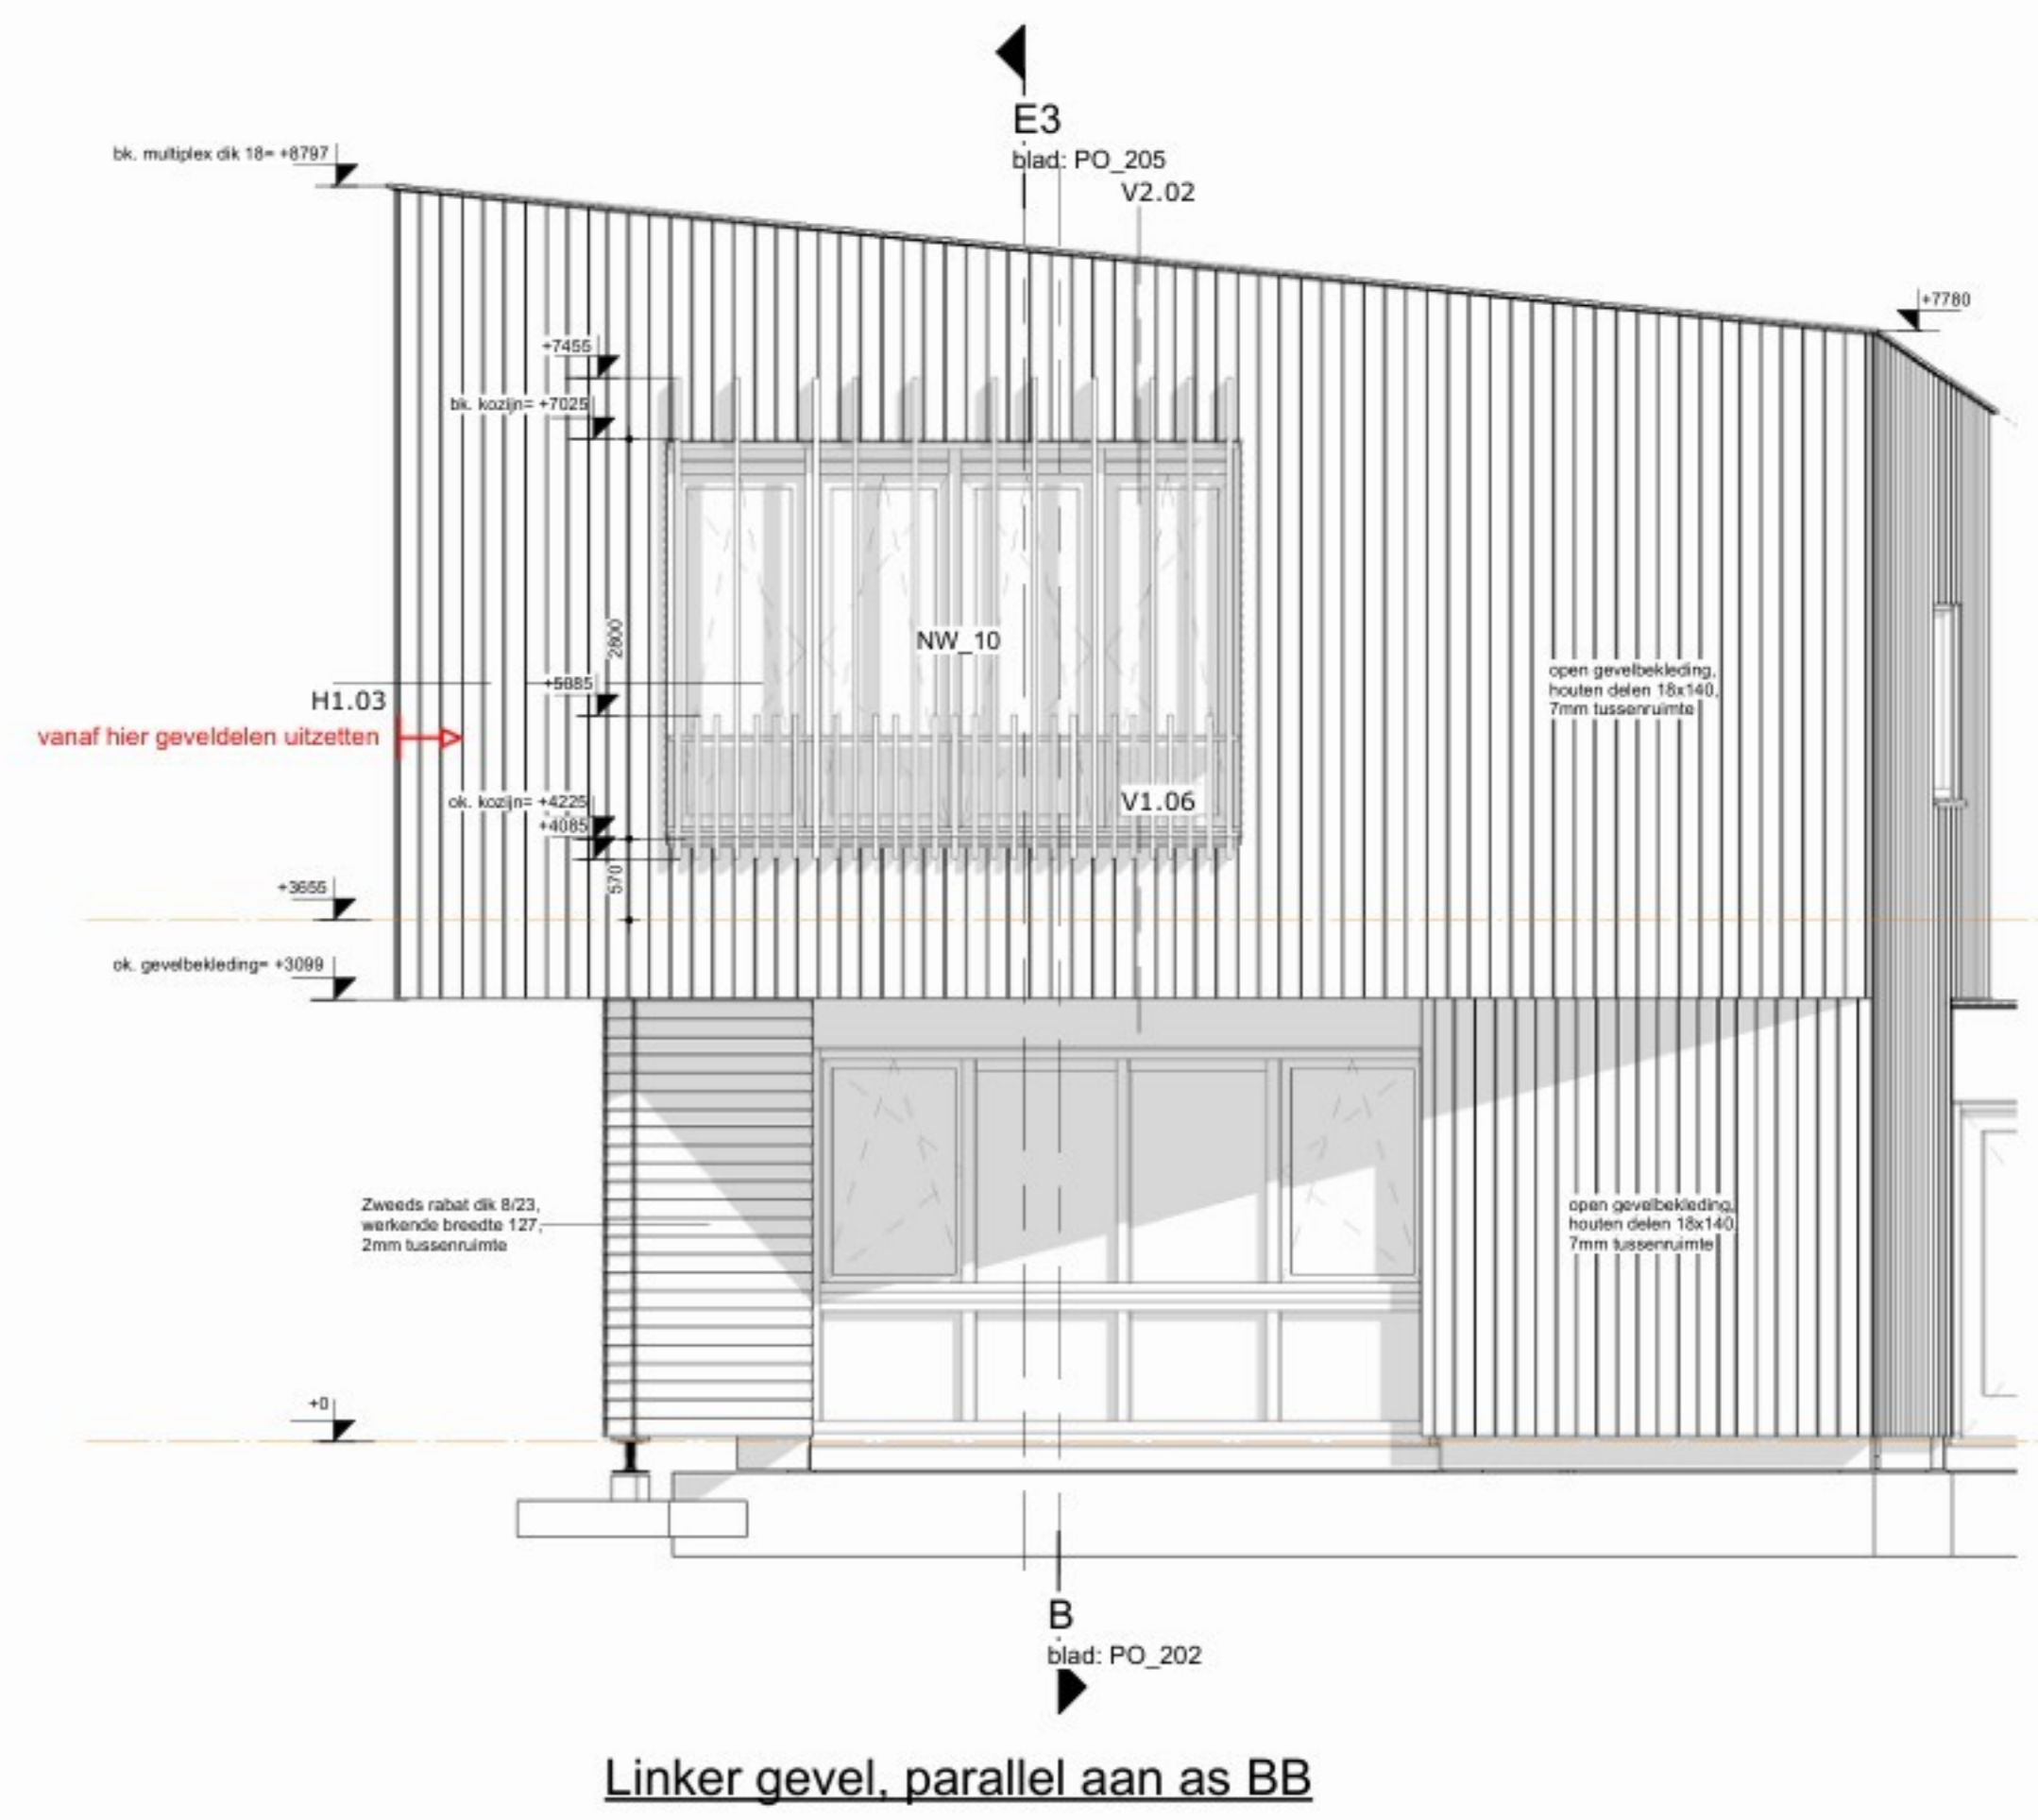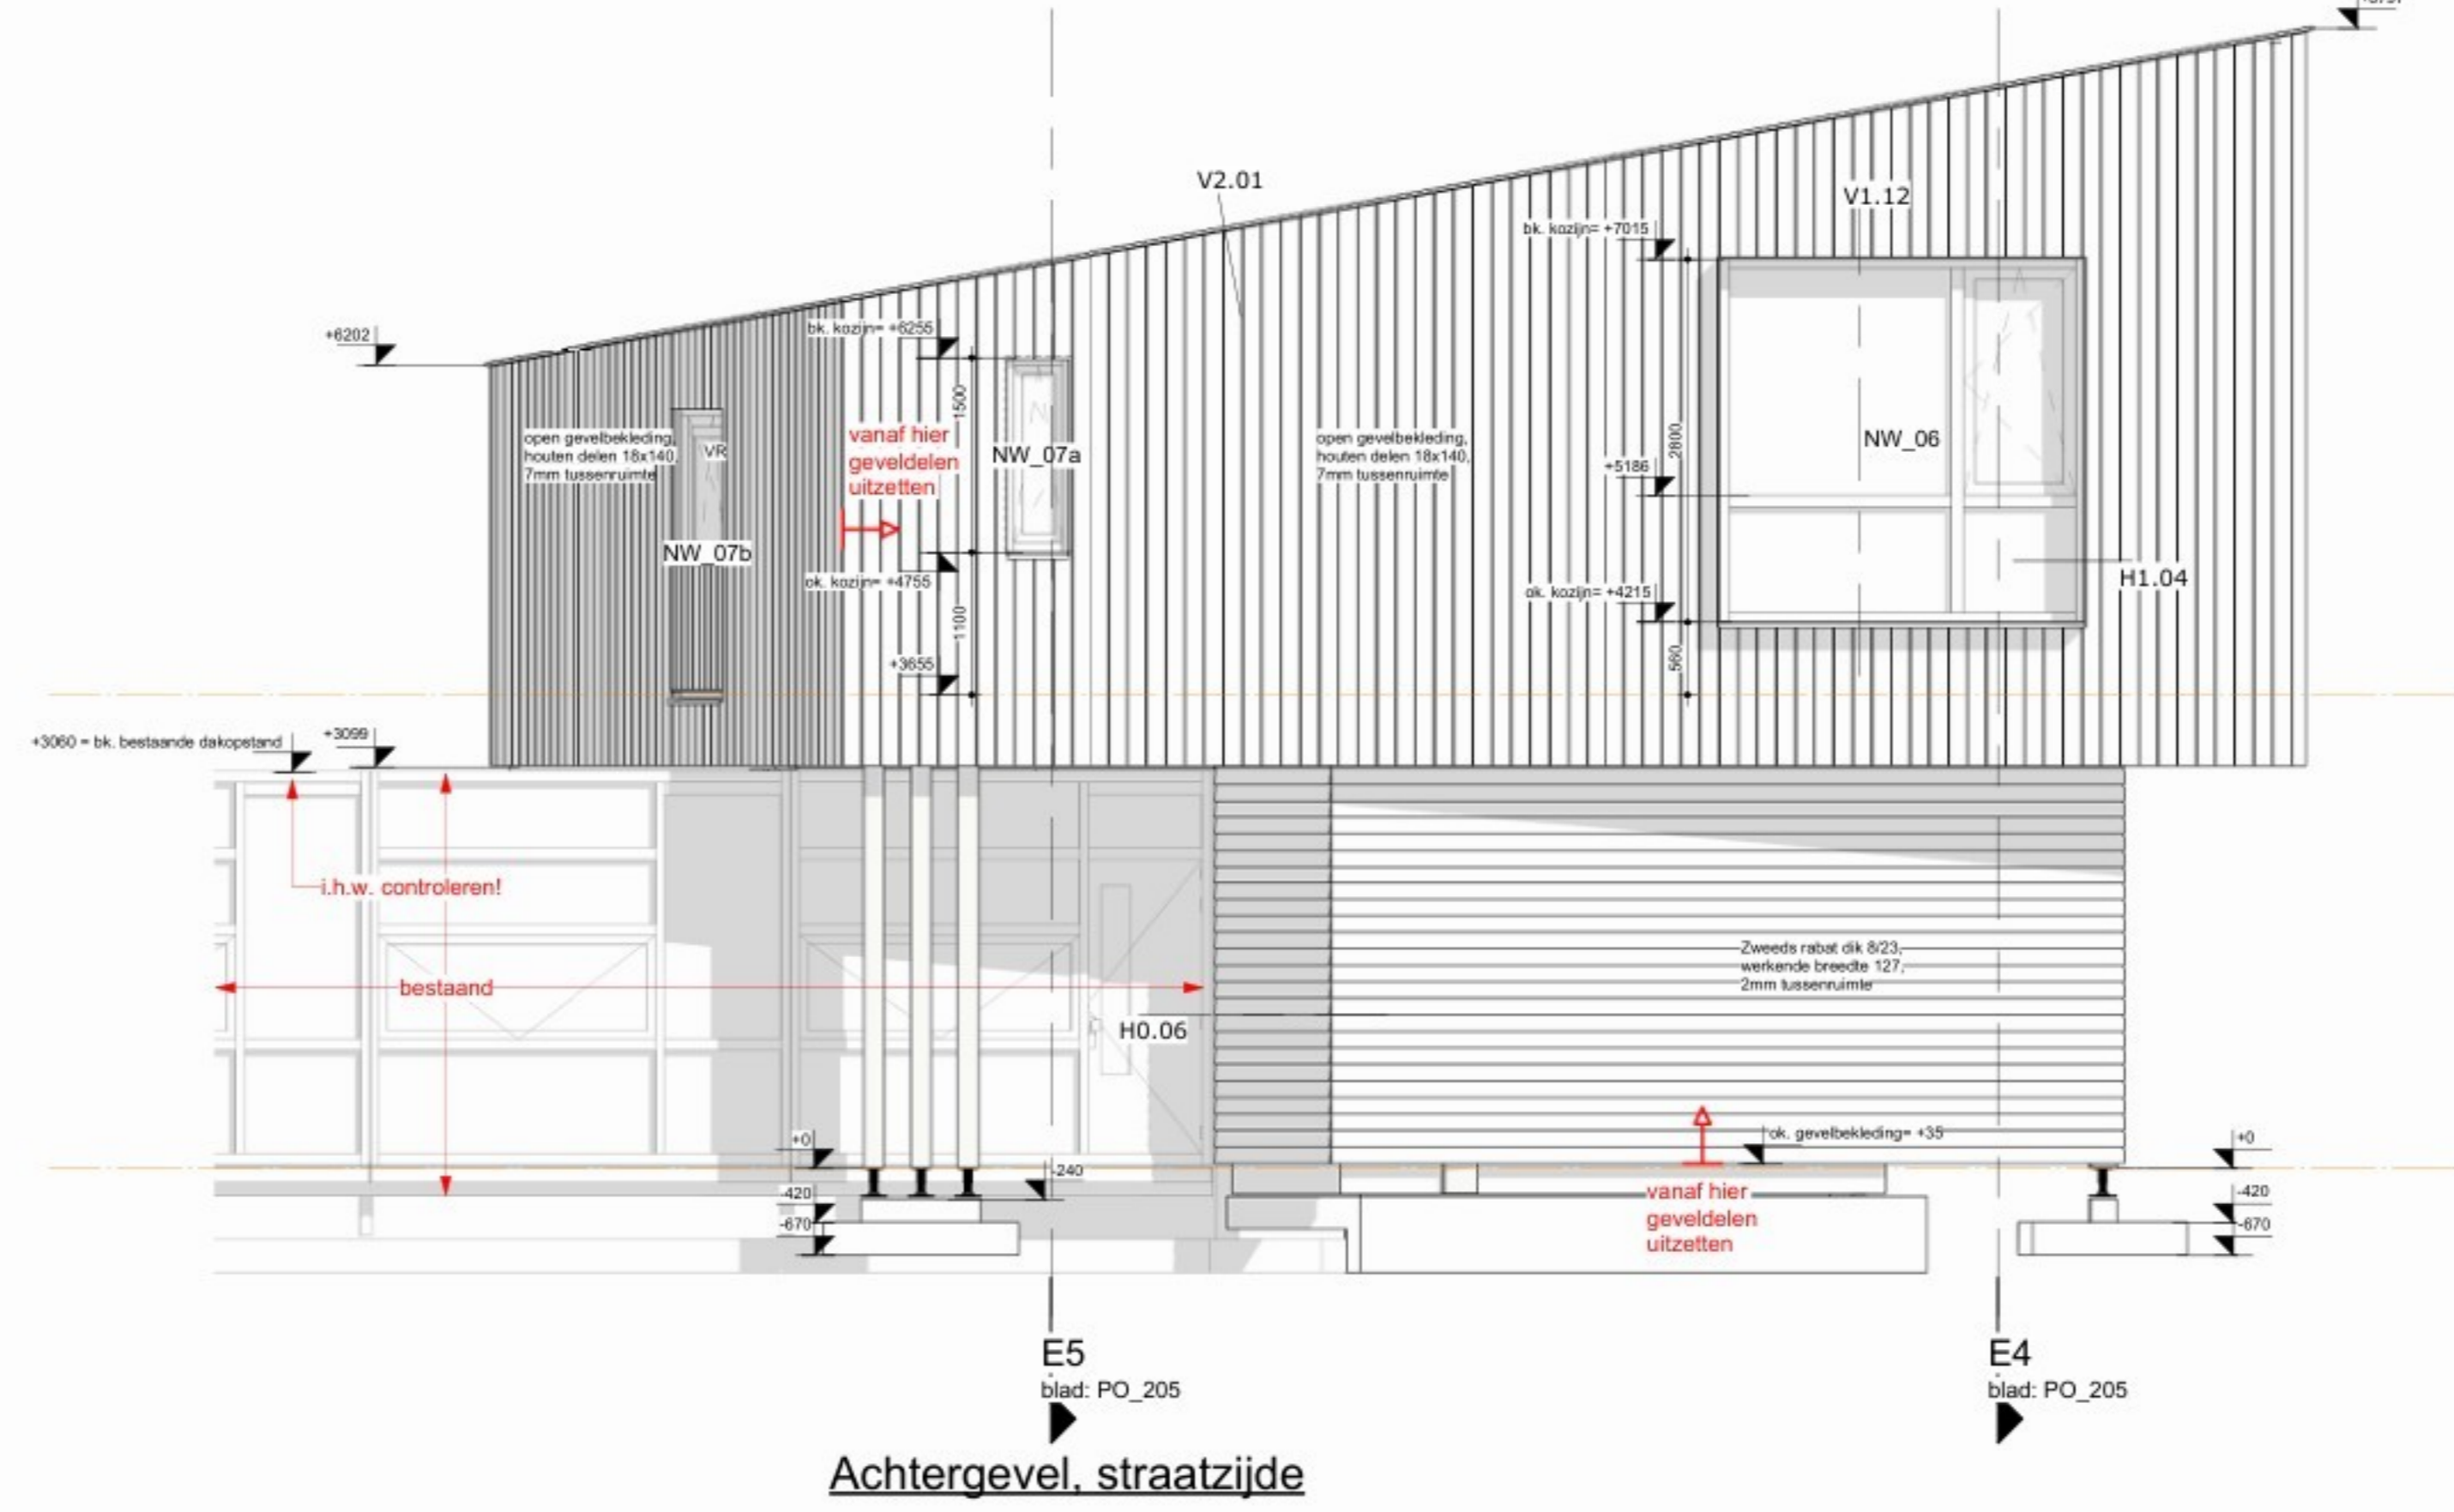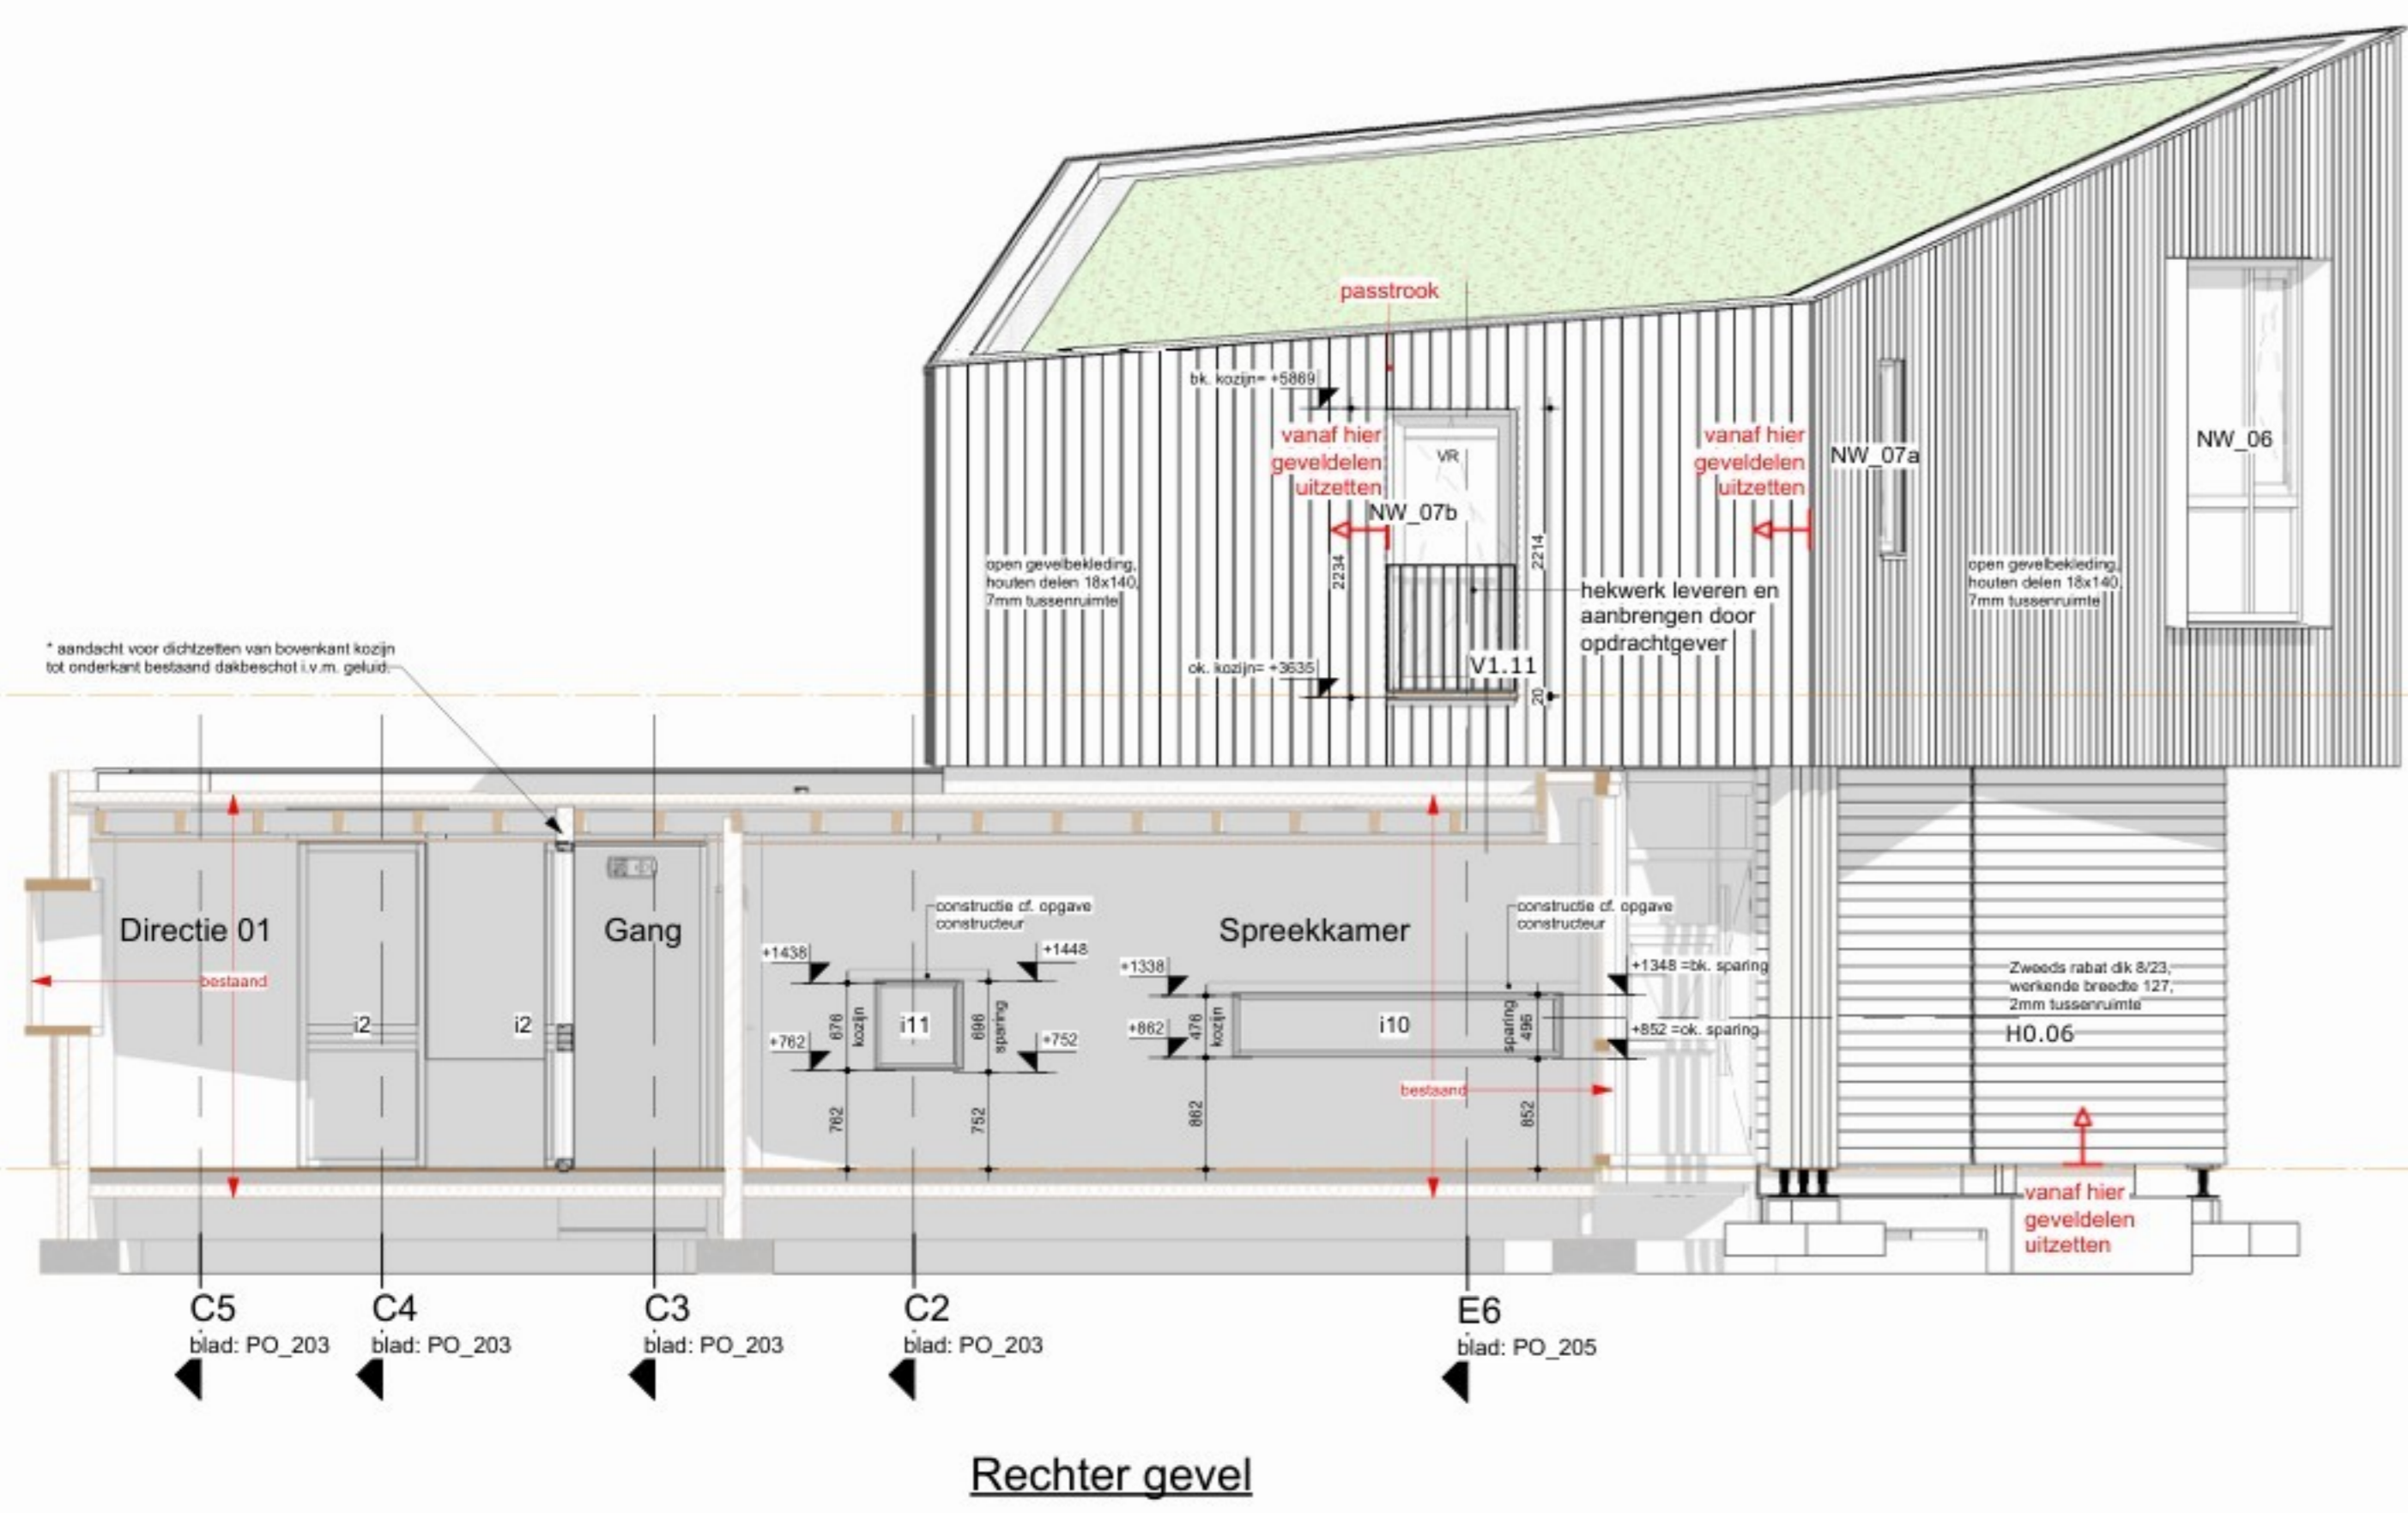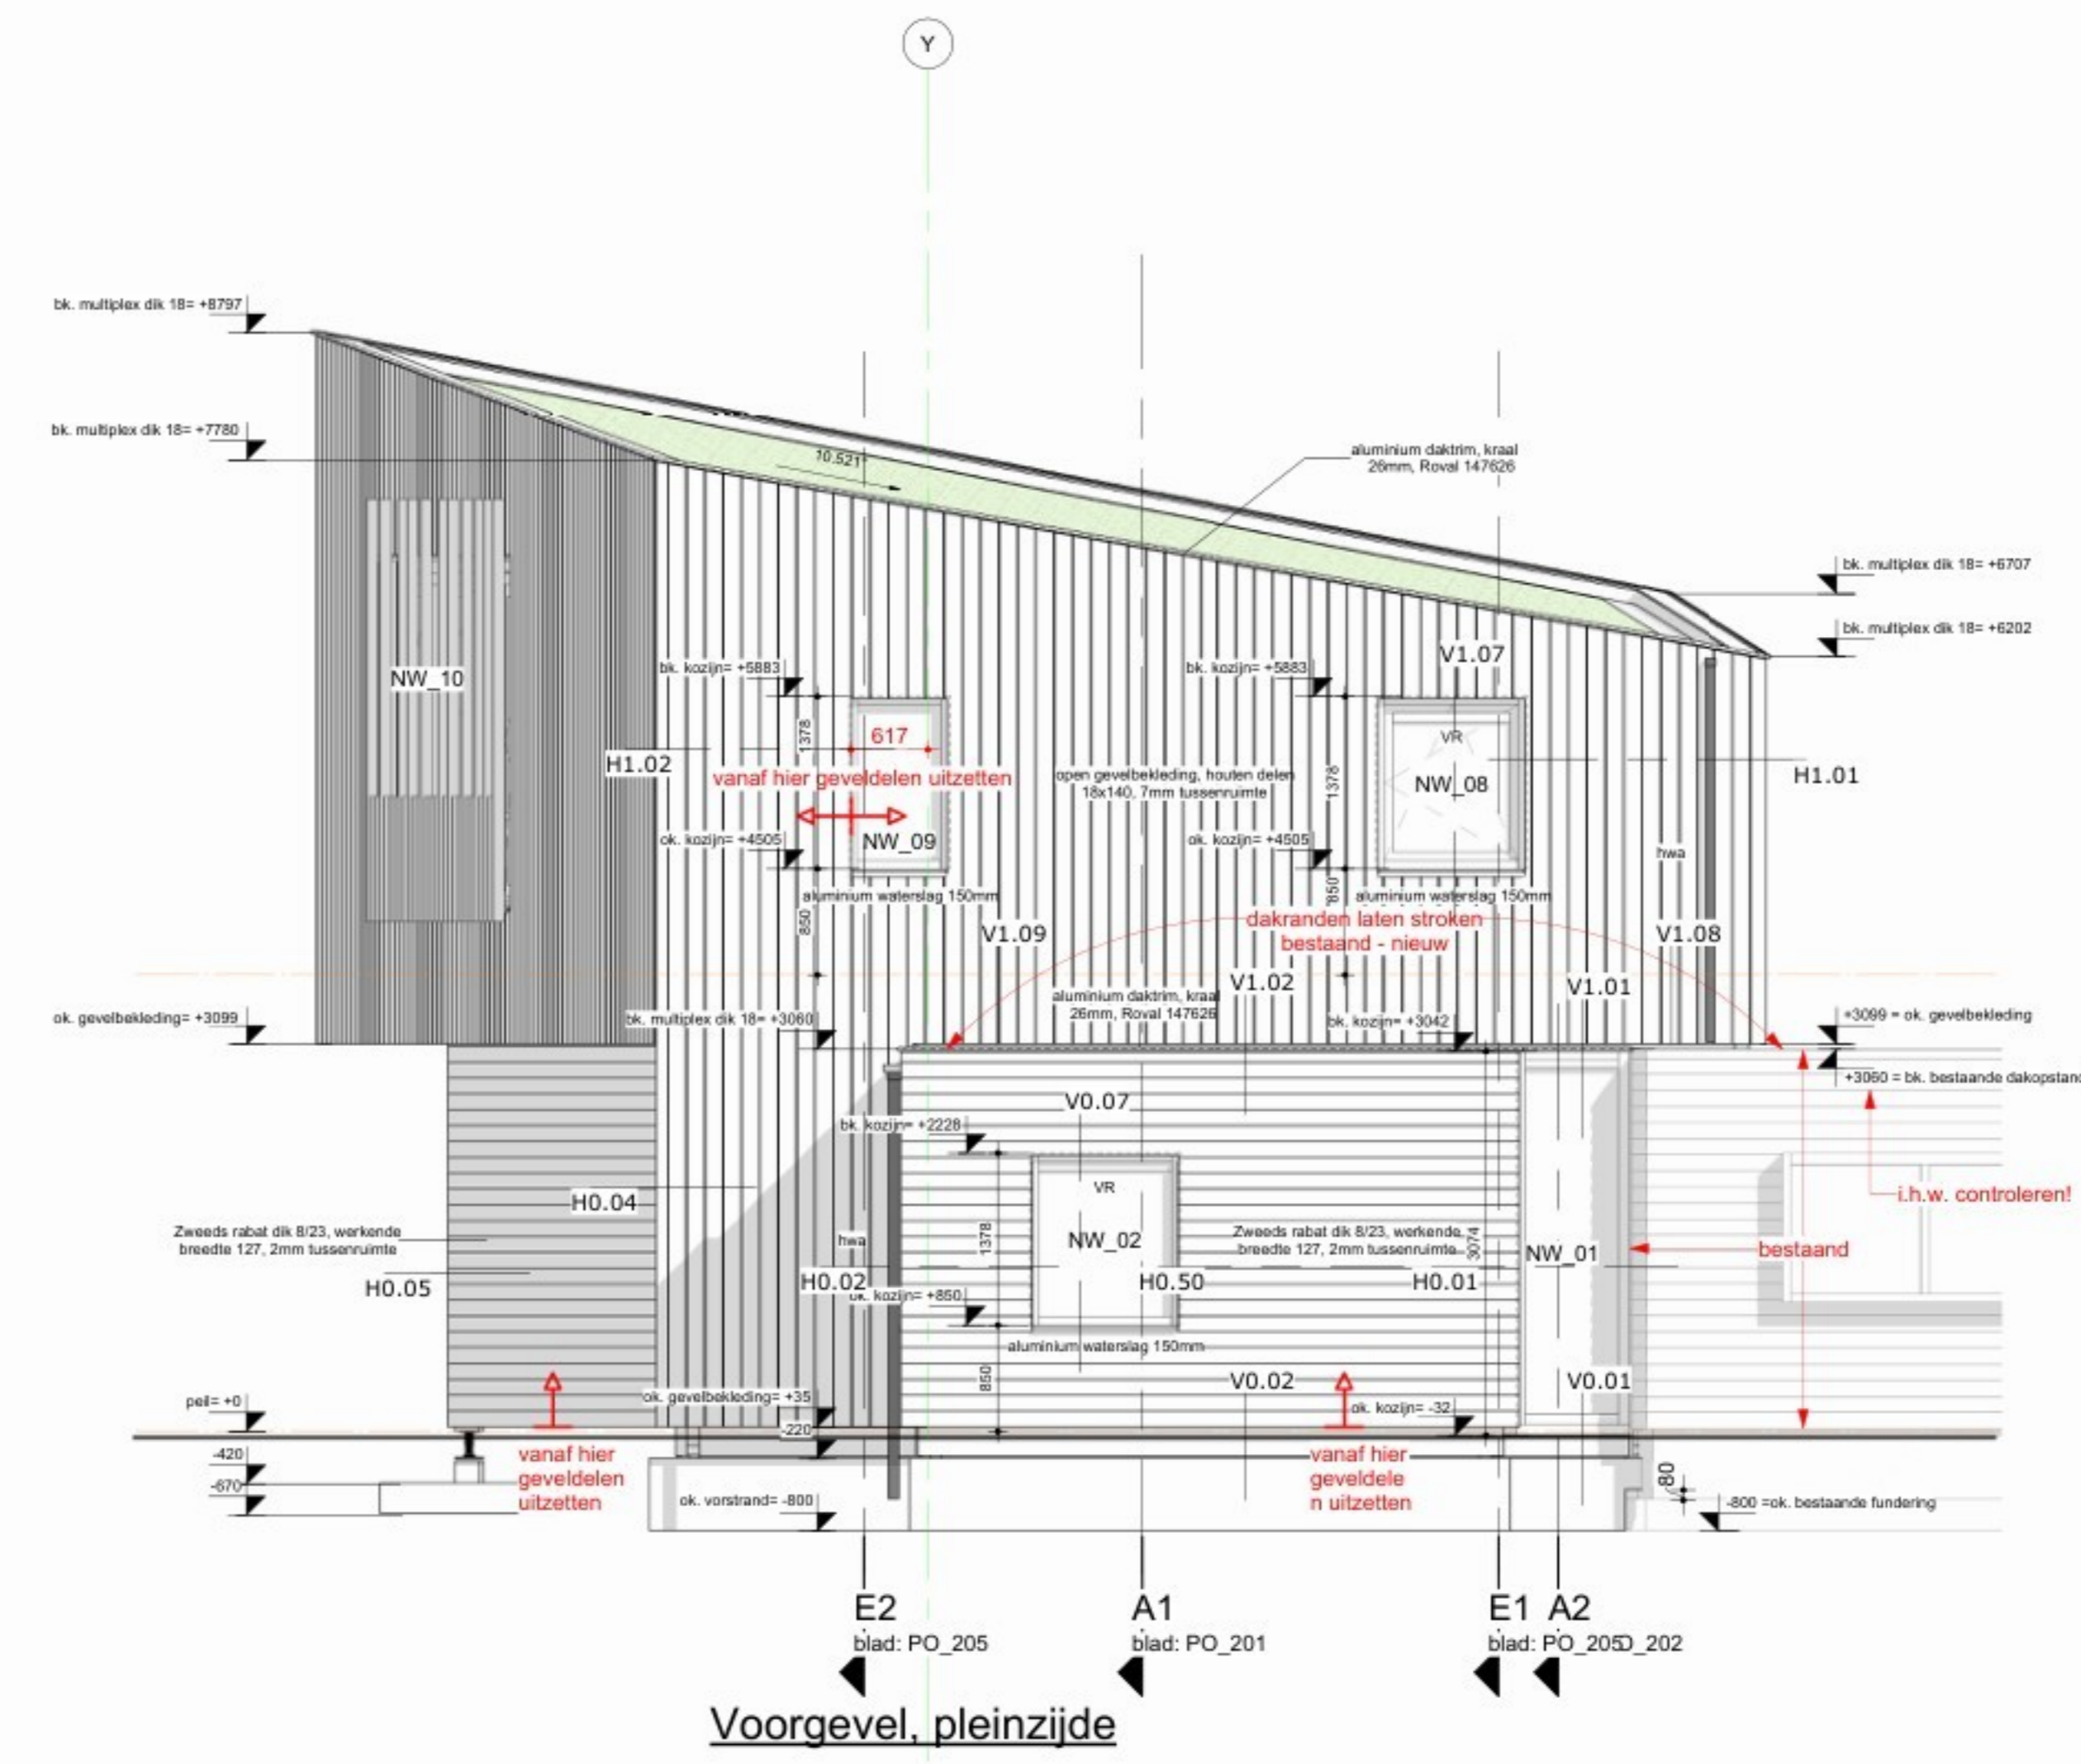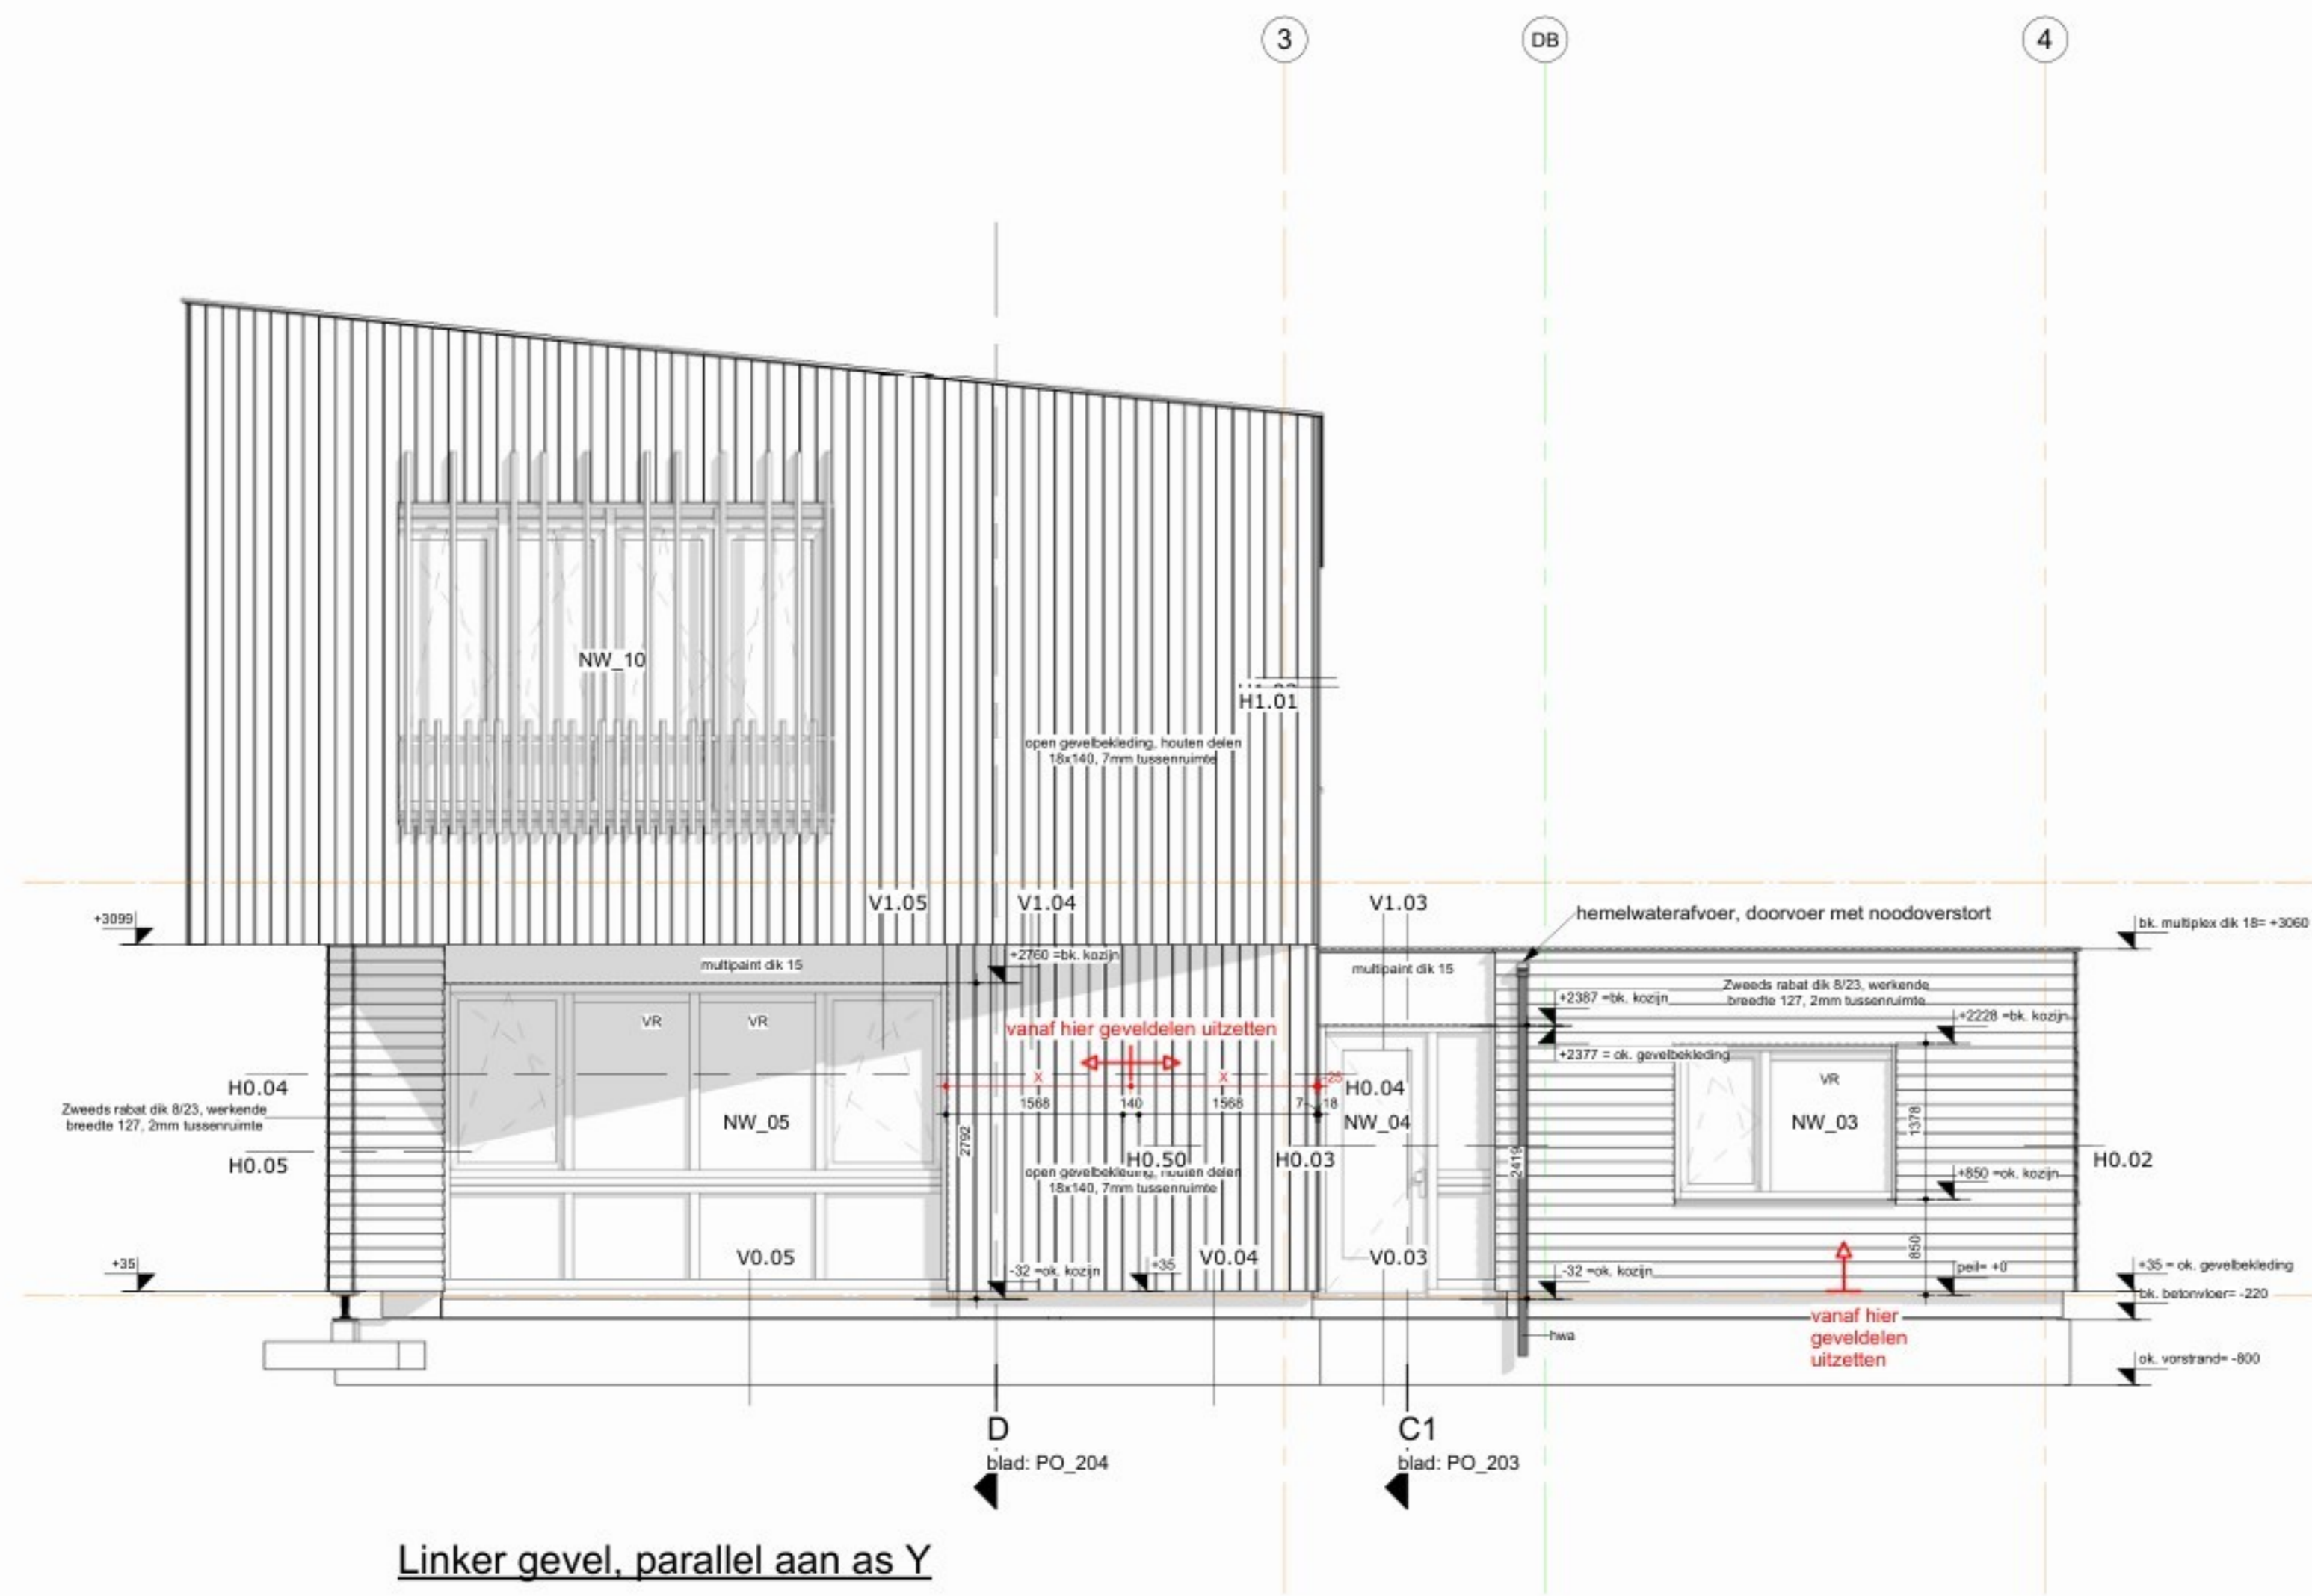

WJA	27-08-2023	opmerkingen verwerkt
WJA	12-08-2023	status Definitief
DATUM: 21-08-2023		
PROJECT: Uitbreiding kantoor, Grote-Bottel 7a te Deurne		
OPDRACHTGEVER: [Redacted]		
FASE: Productie Ontwerp		
OMSCHRIJVING: Geveleanzichten		
SCHAAL: 1 : 50	PROJECT NUMMER: 921065	BLAD NUMMER: PO_301
		AFMETING: A0

Definitief

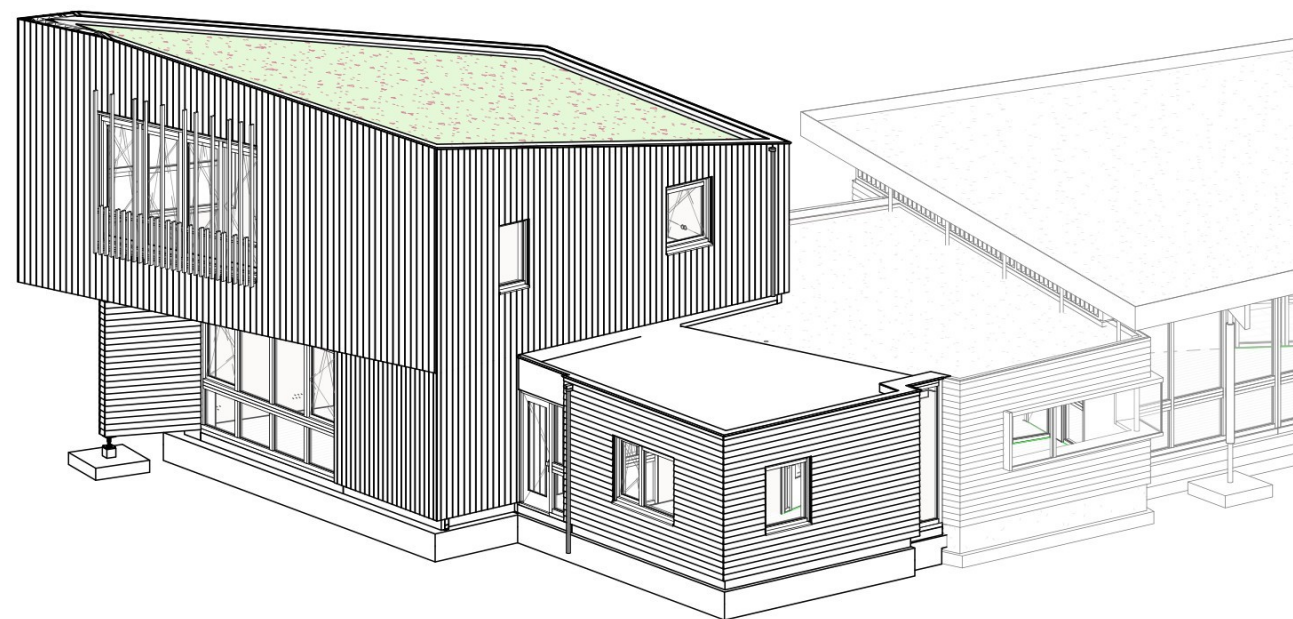

tekeningenlijst details


omschrijving	blad nr.	status	datum	laatst gewijzigd	d.d.
Principedetail	H0.01	Definitief	21-08-2023	wijzB	27-09-2023
Principedetail	H0.02	Definitief	21-08-2023	wijzA	12-09-2023
Principedetail	H0.03	Definitief	21-08-2023	wijzA	12-09-2023
Principedetail	H0.04	Definitief	21-08-2023	wijzB	27-09-2023
Principedetail	H0.05	Definitief	21-08-2023	wijzA	12-09-2023
Principedetail	H0.06	Definitief	21-08-2023	wijzA	12-09-2023
Principedetail	H0.50	Definitief	21-08-2023	wijzA	12-09-2023
Principedetail	H0.51	Definitief	21-08-2023	wijzA	12-09-2023
Principedetail	H1.01	Definitief	31-08-2023	wijzA	12-09-2023
Principedetail	H1.02	Definitief	31-08-2023	wijzA	12-09-2023
Principedetail	H1.03	Definitief	31-08-2023	wijzA	12-09-2023
Principedetail	H1.04	Definitief	31-08-2023	wijzA	12-09-2023
Principedetail	V0.01	Definitief	21-08-2023	wijzA	12-09-2023
Principedetail	V0.02	Definitief	21-08-2023	wijzA	12-09-2023
Principedetail	V0.03	Definitief	21-08-2023	wijzB	27-09-2023
Principedetail	V0.04	Definitief	21-08-2023	wijzB	27-09-2023
Principedetail	V0.05	Definitief	21-08-2023	wijzB	27-09-2023
Principedetail	V0.06	Definitief	21-08-2023	wijzB	27-09-2023
Principedetail	V0.07	Definitief	21-08-2023	wijzB	27-09-2023
Principedetail	V0.50	Definitief	12-09-2023	wijzA	27-09-2023
Principedetail	V0.51	Definitief	12-09-2023	wijzA	27-09-2023
Principedetail	V1.01	Definitief	31-08-2023	wijzA	12-09-2023
Principedetail	V1.02	Definitief	31-08-2023	wijzA	12-09-2023
Principedetail	V1.03	Definitief	31-08-2023	wijzA	12-09-2023
Principedetail	V1.04	Definitief	31-08-2023	wijzA	12-09-2023
Principedetail	V1.05	Definitief	31-08-2023	wijzA	12-09-2023
Principedetail	V1.06	Definitief	31-08-2023	wijzA	12-09-2023
Principedetail	V1.07	Definitief	31-08-2023	wijzA	12-09-2023
Principedetail	V1.08	Definitief	31-08-2023	wijzA	12-09-2023
Principedetail	V1.09	Definitief	31-08-2023	wijzA	12-09-2023
Principedetail	V1.10	Definitief	31-08-2023	wijzB	27-09-2023
Principedetail	V1.11	Definitief	31-08-2023	wijzB	27-09-2023
Principedetail	V1.12	Definitief	12-09-2023	wijzA	12-09-2023
Principedetail	V2.01	Definitief	31-08-2023	wijzA	12-09-2023
Principedetail	V2.02	Definitief	31-08-2023	wijzA	12-09-2023

aantal detailbladen : 35

wijzB 27-09-2023 opmerkingen verwerkt
 wijzA 12-09-2023 status Definitief


DATUM: 21-08-2023			
PROJECT:		Uitbreiding kantoor, Grote-Bottel 7a te Deurne	
OPDRACHTGEVER:		[REDACTED]	
FASE:		Productie Ontwerp	
OMSCHRIJVING:		Principedetails	
SCHAAL: 1:5	PROJECT NUMMER: 921065	BLAD NUMMER: PO_401	AFMETING:

Definitief

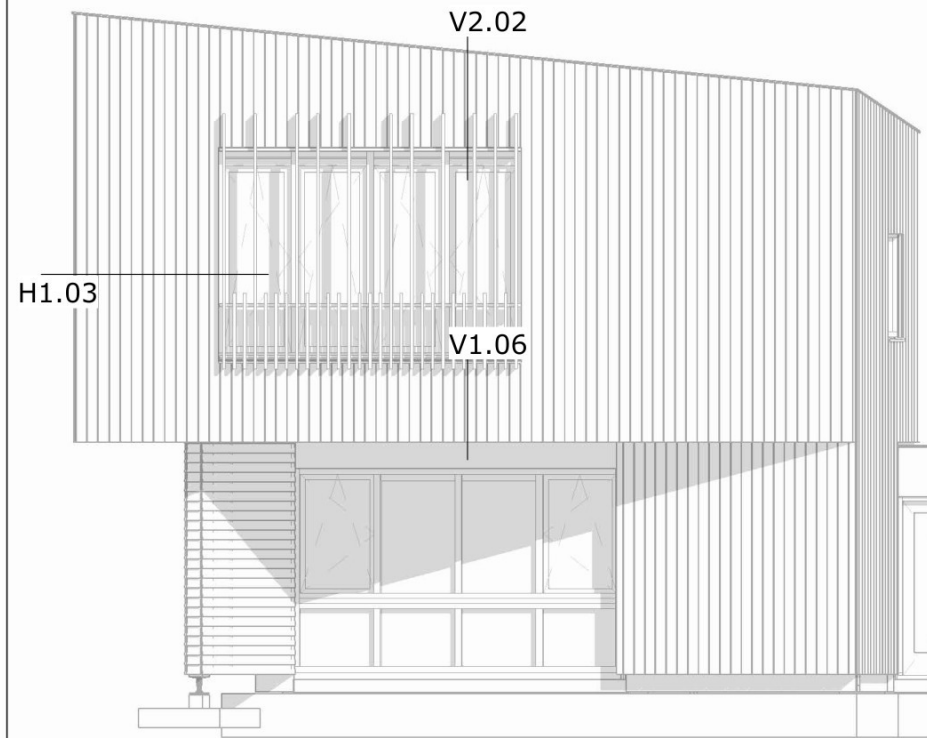

Linker gevel, parallel aan as BB

1 : 100

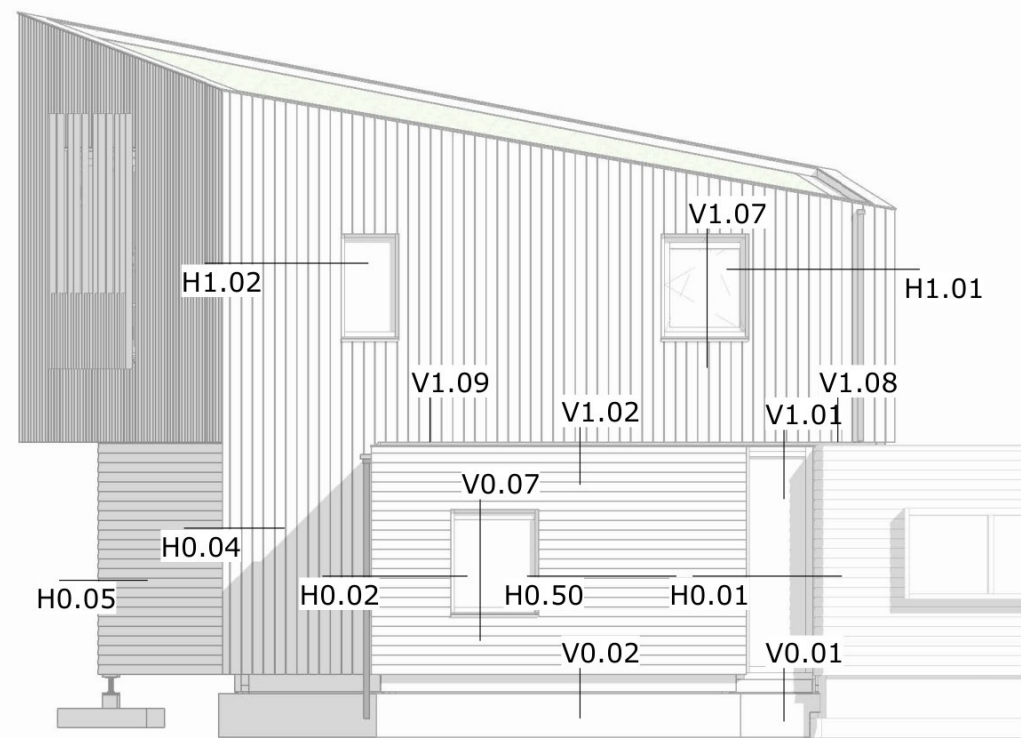


Voorgevel, pleinzijde

1 : 100




Rechter gevel

1 : 100

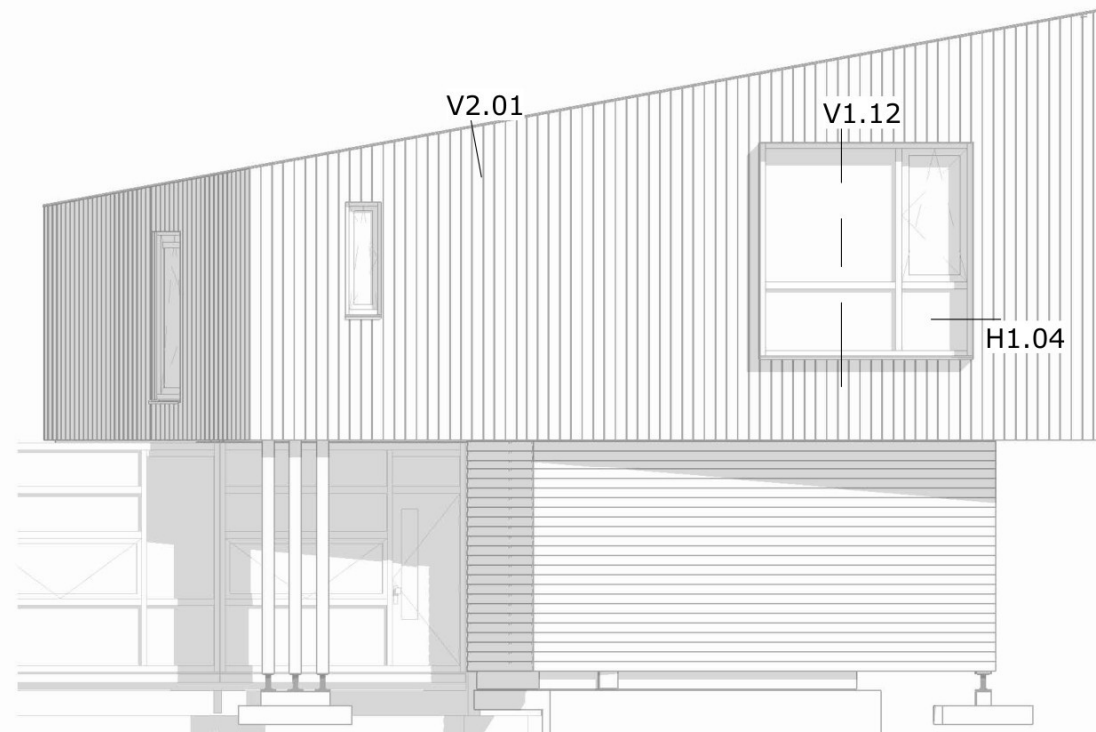


Achtergevel, straatzijde

1 : 100

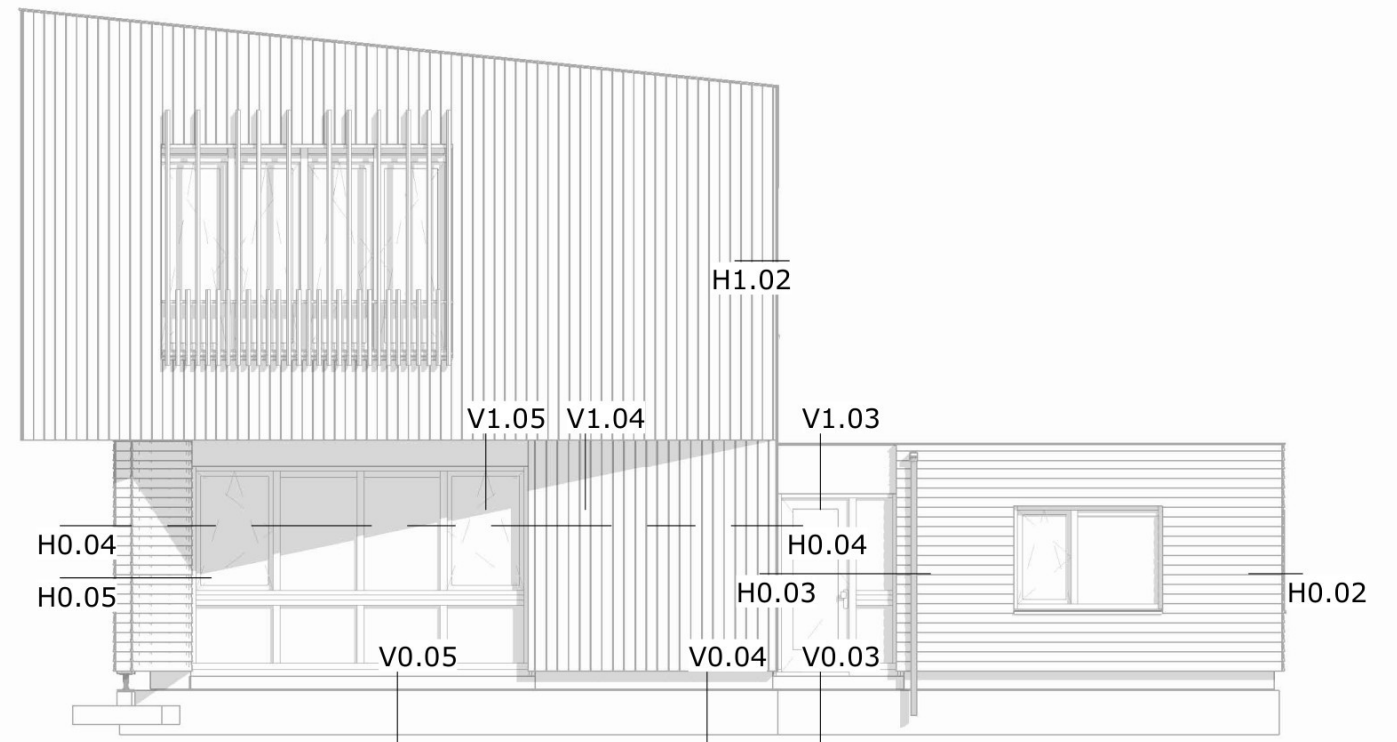


Linker gevel, parallel aan as Y

1 : 100

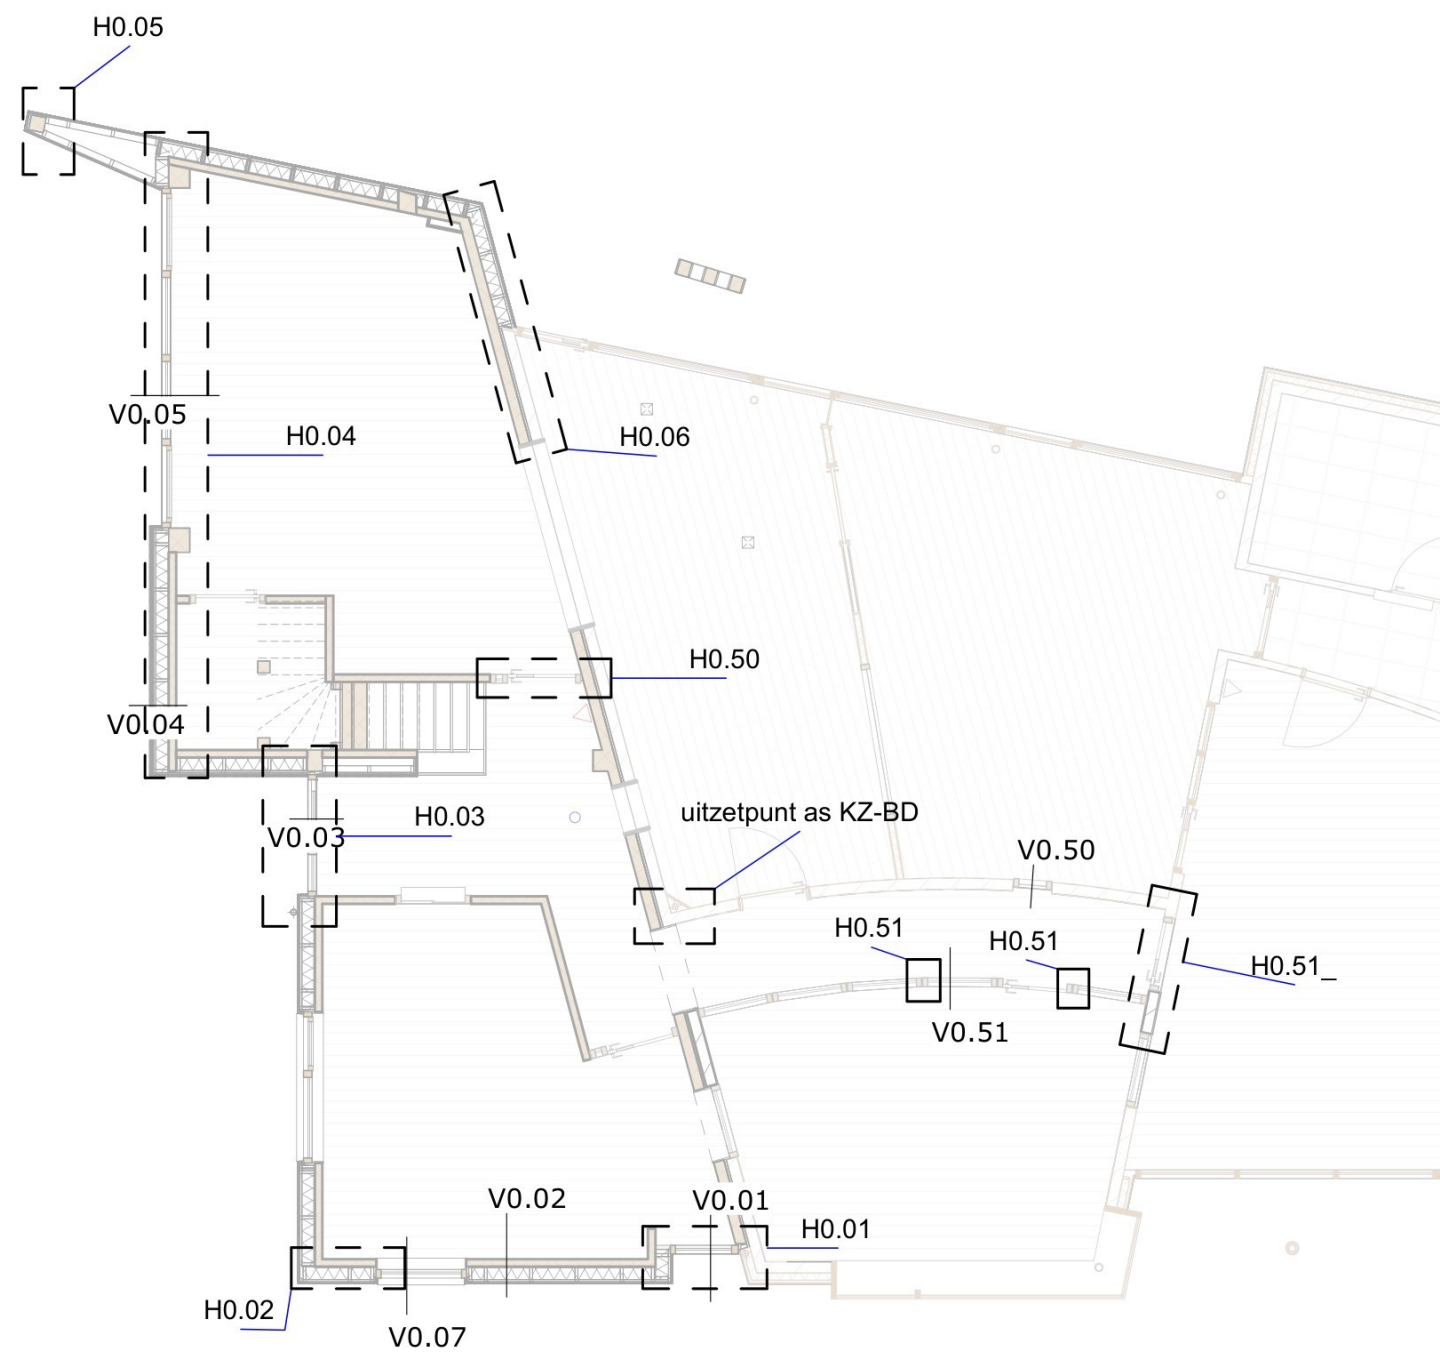


Begane grond

1 : 100

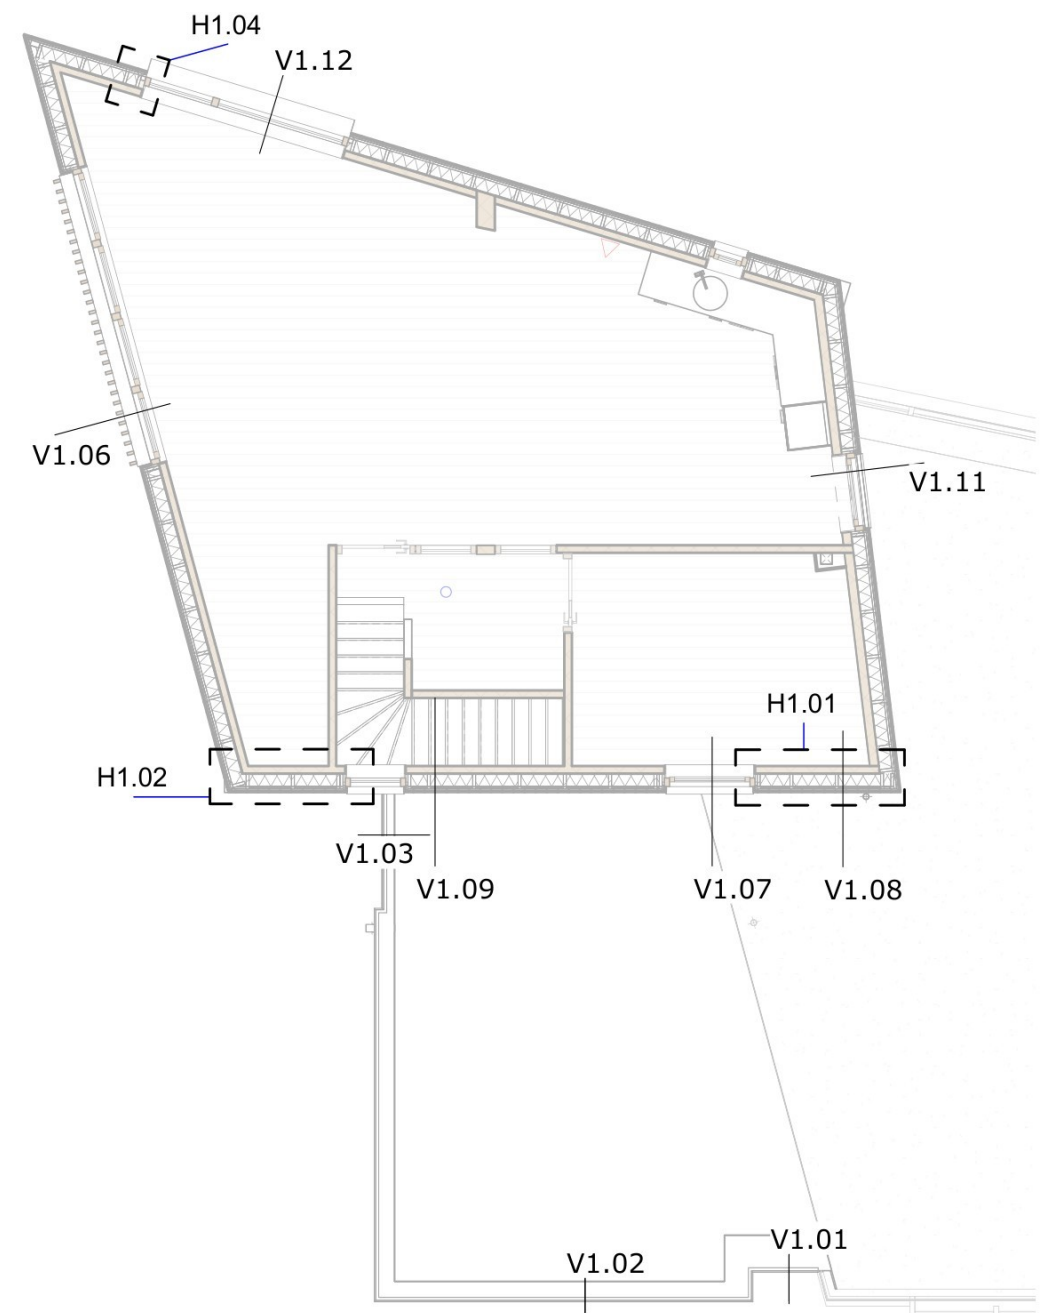

Eerste verdieping

1 : 100

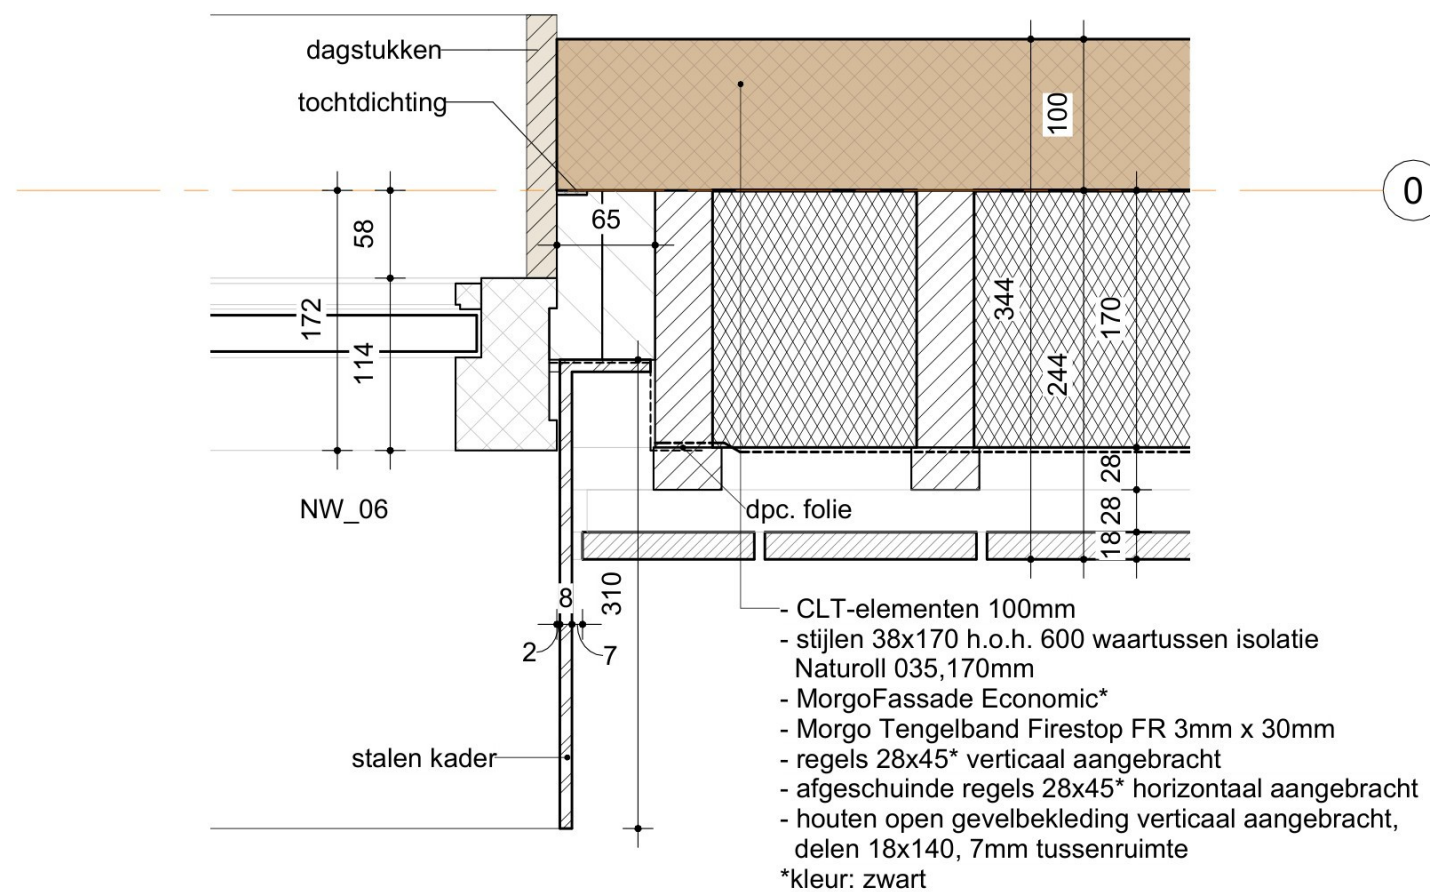


BLAD NUMMER:

H1.04

wijzA 12-09-2023 status Definitief

DATUM: 31-08-2023
 PROJECT: Uitbreiding kantoor, Grote-Bottel 7a te Deurne
 OPDRACHTGEVER:
 FASE: Productie Ontwerp
 OMSCHRIJVING: Principedetail

SCHAAL: 1 : 5	PROJECT NUMMER: 921065	BLAD NUMMER: H1.04	AFMETING: A3
---------------	------------------------	--------------------	--------------

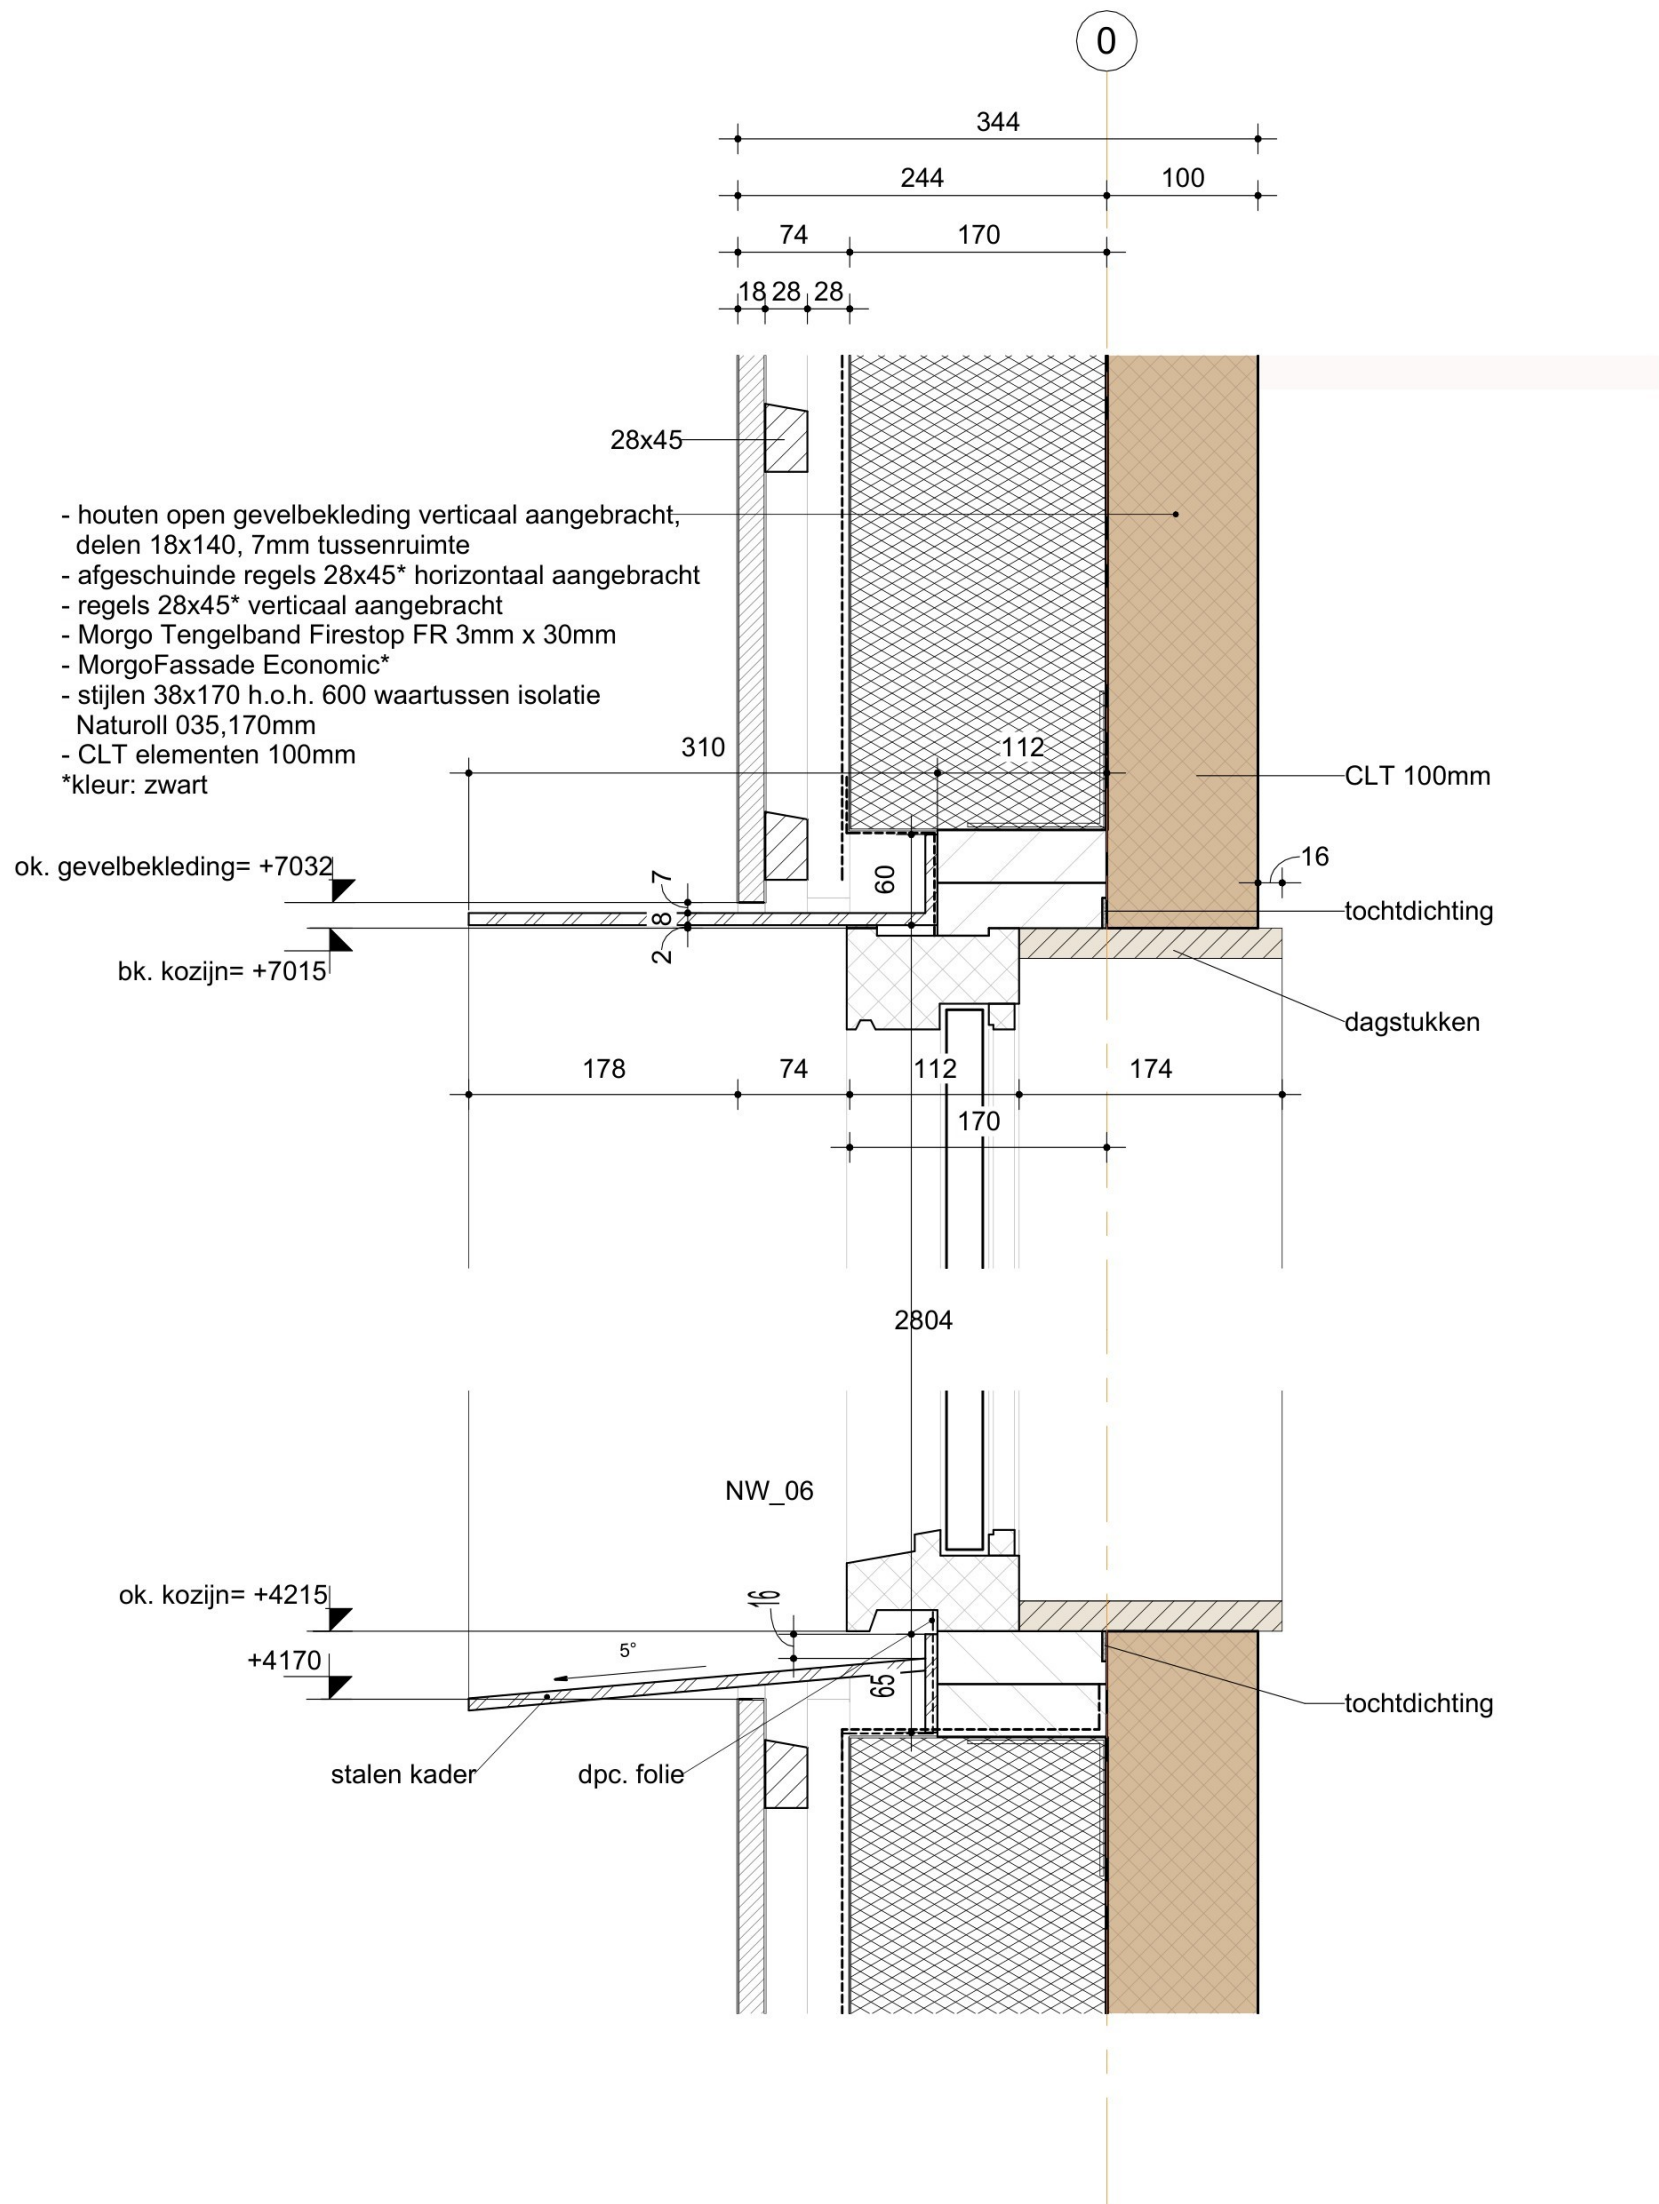

- houten open gevelbekleding verticaal aangebracht, delen 18x140, 7mm tussenruimte
- afgeschuinde regels 28x45* horizontaal aangebracht
- regels 28x45* verticaal aangebracht
- Morgo Tengelband Firestop FR 3mm x 30mm
- MorgoFassade Economic*
- stijlen 38x170 h.o.h. 600 waartussen isolatie Naturoll 035, 170mm
- CLT elementen 100mm
- *kleur: zwart

wijzA 12-09-2023 status Definitief

BLAD NUMMER:

V1.12

DATUM: 12-09-2023	
PROJECT: Uitbreiding kantoor, Grote-Bottel 7a te Deurne	
OPDRACHTGEVER: [REDACTED]	
FASE: Productie Ontwerp	
OMSCHRIJVING: Principedetail	
SCHAAL: 1 : 5	PROJECT NUMMER: 921065
BLAD NUMMER: V1.12	AFMETING: A3

Definitief

V1.12