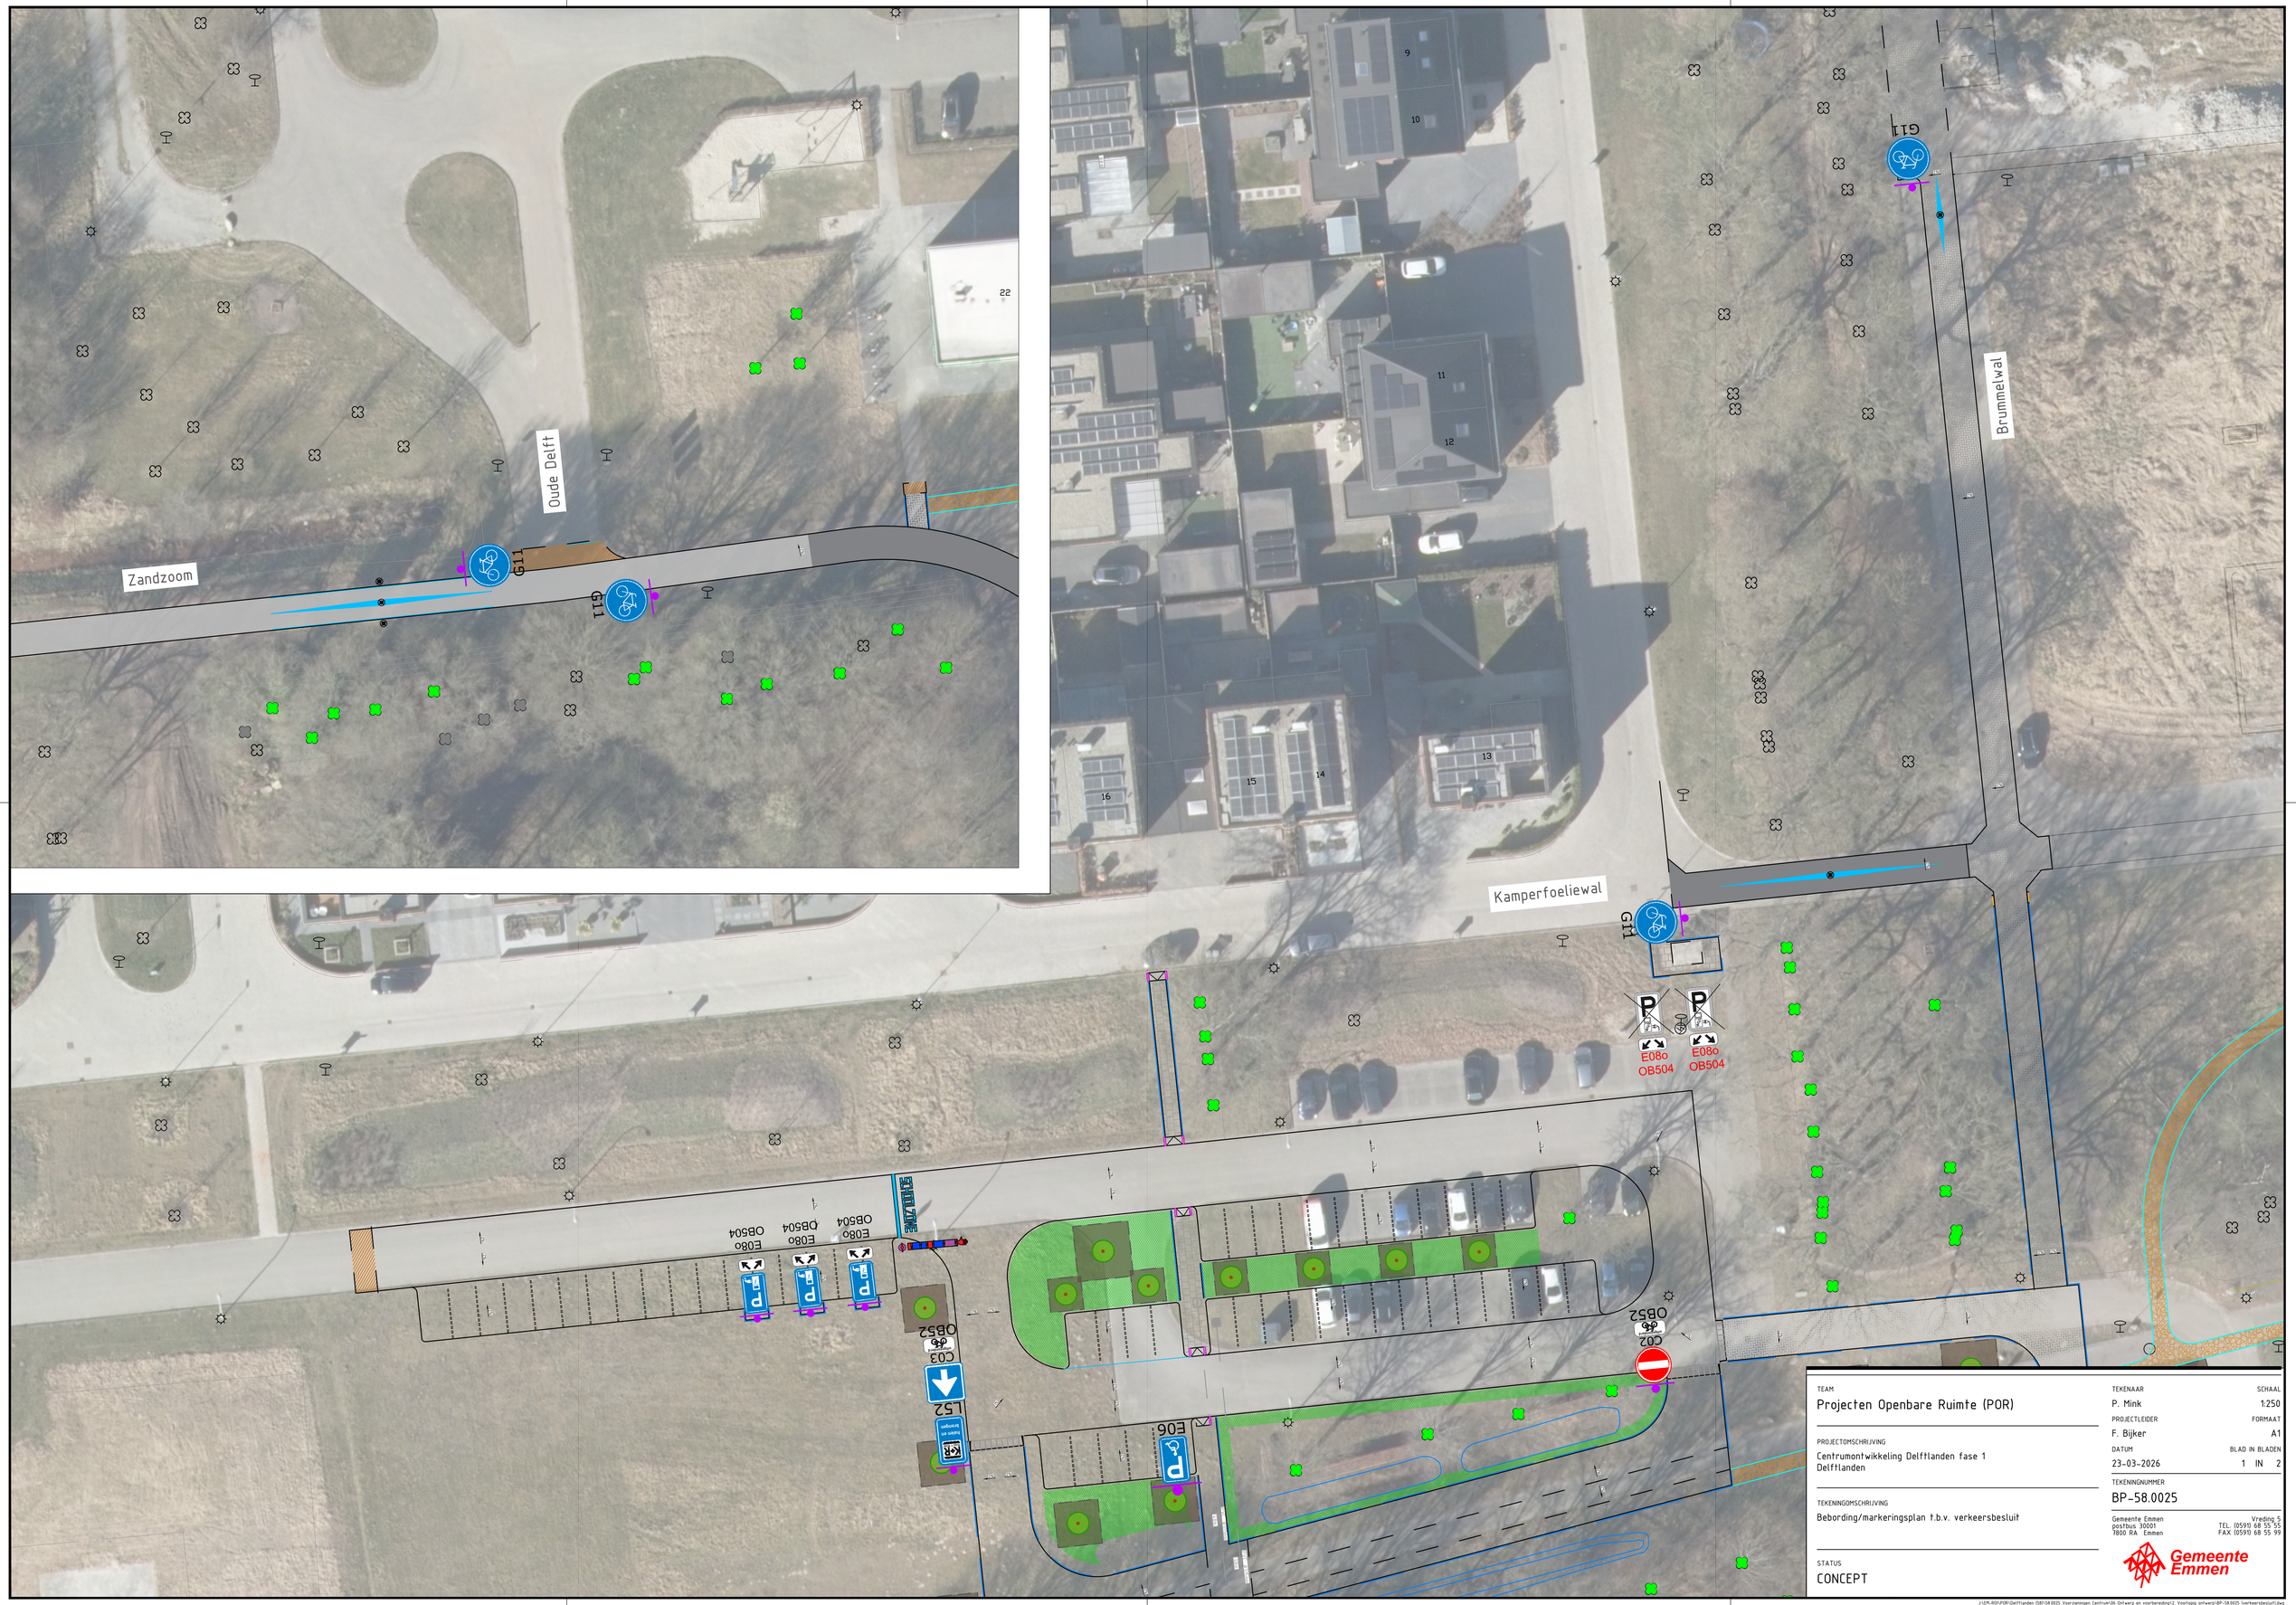

TEAM
Projecten Openbare Ruimte (POR)

PROJECTOMSCHRIJVING
Centrumontwikkeling Delftlanden fase 1
Delftlanden

TEKENINGOMSCHRIJVING
Bebording/markeringsplan t.b.v. verkeersbesluit

STATUS
CONCEPT

TEKENAAR
P. Mink

SCHAAL
1:250

PROJECTLEIDER
F. Bijker

FORMAAT
A1

DATUM
23-03-2026

BLAD IN BLADEN
1 IN 2

TEKENINGNUMMER
BP-58.0025

Gemeente Emmen
postbus 30001
7800 RA Emmen
Vreding 5
TEL. (0591) 68 55 55
FAX (0591) 68 55 99

Gemeente Emmen

J:\EM-ROI\POR\Delftlanden (58)\58.0025 Voorzieningen Centrum\06 Ontwerp en voorbereiding\2. Voorlopig ontwerp\BP-58.0025 (verkeersbesluit).dwg