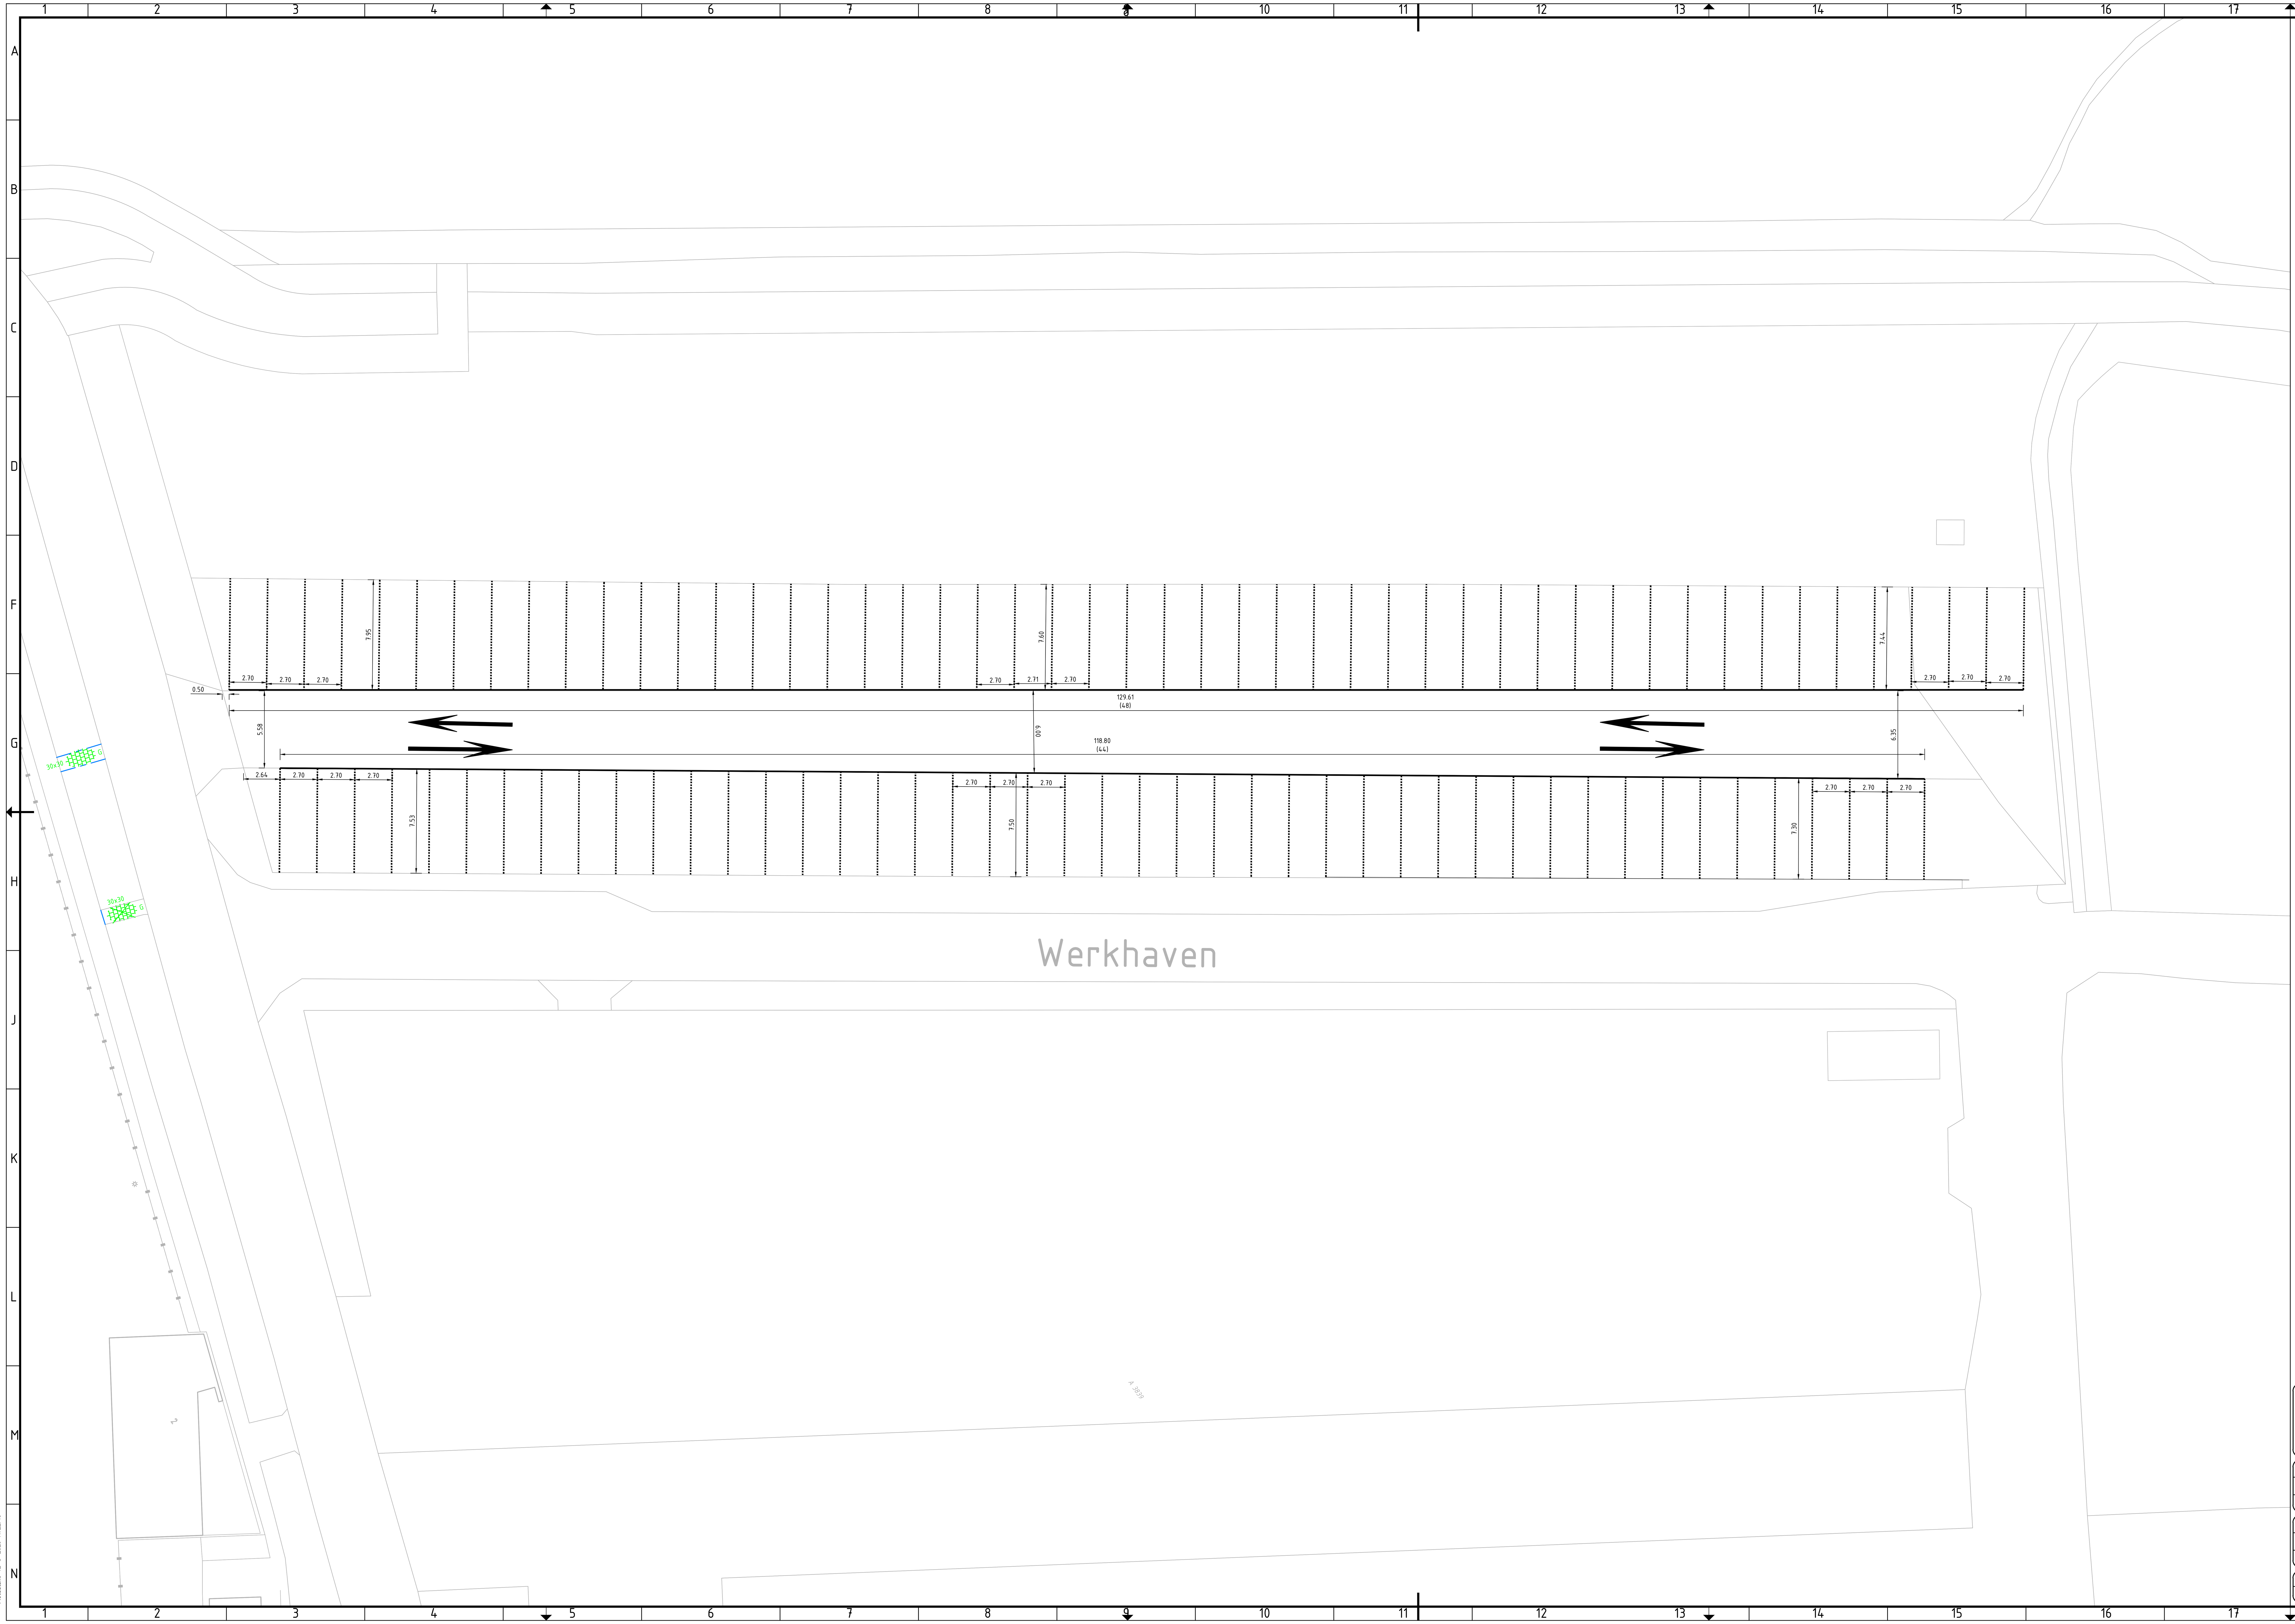

Legenda

Geometrie	Omschrijving	Status
	Opsluitband 100x200 mm	Nieuw
	Parkeervakafscheiding 0.50 (0.10)	Nieuw
	Langsstreep doorgetrokken (0.10)	Nieuw
Symbool	**Omschrijving**	**Status**
	Tegel 300x300 mm dun halfsteensverband	Nieuw
	Tegel 300x300 mm dun halfsteensverband	Vervallen
	Markering pijl antispook	Nieuw

Maatvoering in meters, tenzij anders vermeld
Materiaalmaten in centimeters, tenzij anders vermeld
Diameters in millimeters, tenzij anders vermeld
Peilmaten in meters t.o.v. N.A.P., tenzij anders vermeld

gemeente Terschelling
team techniek
postbus 14
8880 AA WEST-TERSCHELLING
tel.(0562) 446244 fax (0562) 446299

datum: 12-03-2026	onderwerp: Inrichten parkeerplaats Werkhaven West-Terschelling		besteknummer: nvt
schaal: 1 : 200			
formaat: A1++			
get.: N. Stevic	onderdeel : Openbaar Parkeerplaats markering		tek.nr: nvt
gezien: H. Boermans			bladnummer: 01/01
status: CONCEPT			
gewijzigd:			bestandsnaam: .dwg
datum:			

© Niets van deze tekening mag verveelvoudigd en/of openbaar gemaakt worden door middel van druk, fotokopie, microfilm of op welke wijze dan ook zonder voorafgaande schriftelijke toestemming van de gemeente Capelle aan den IJssel