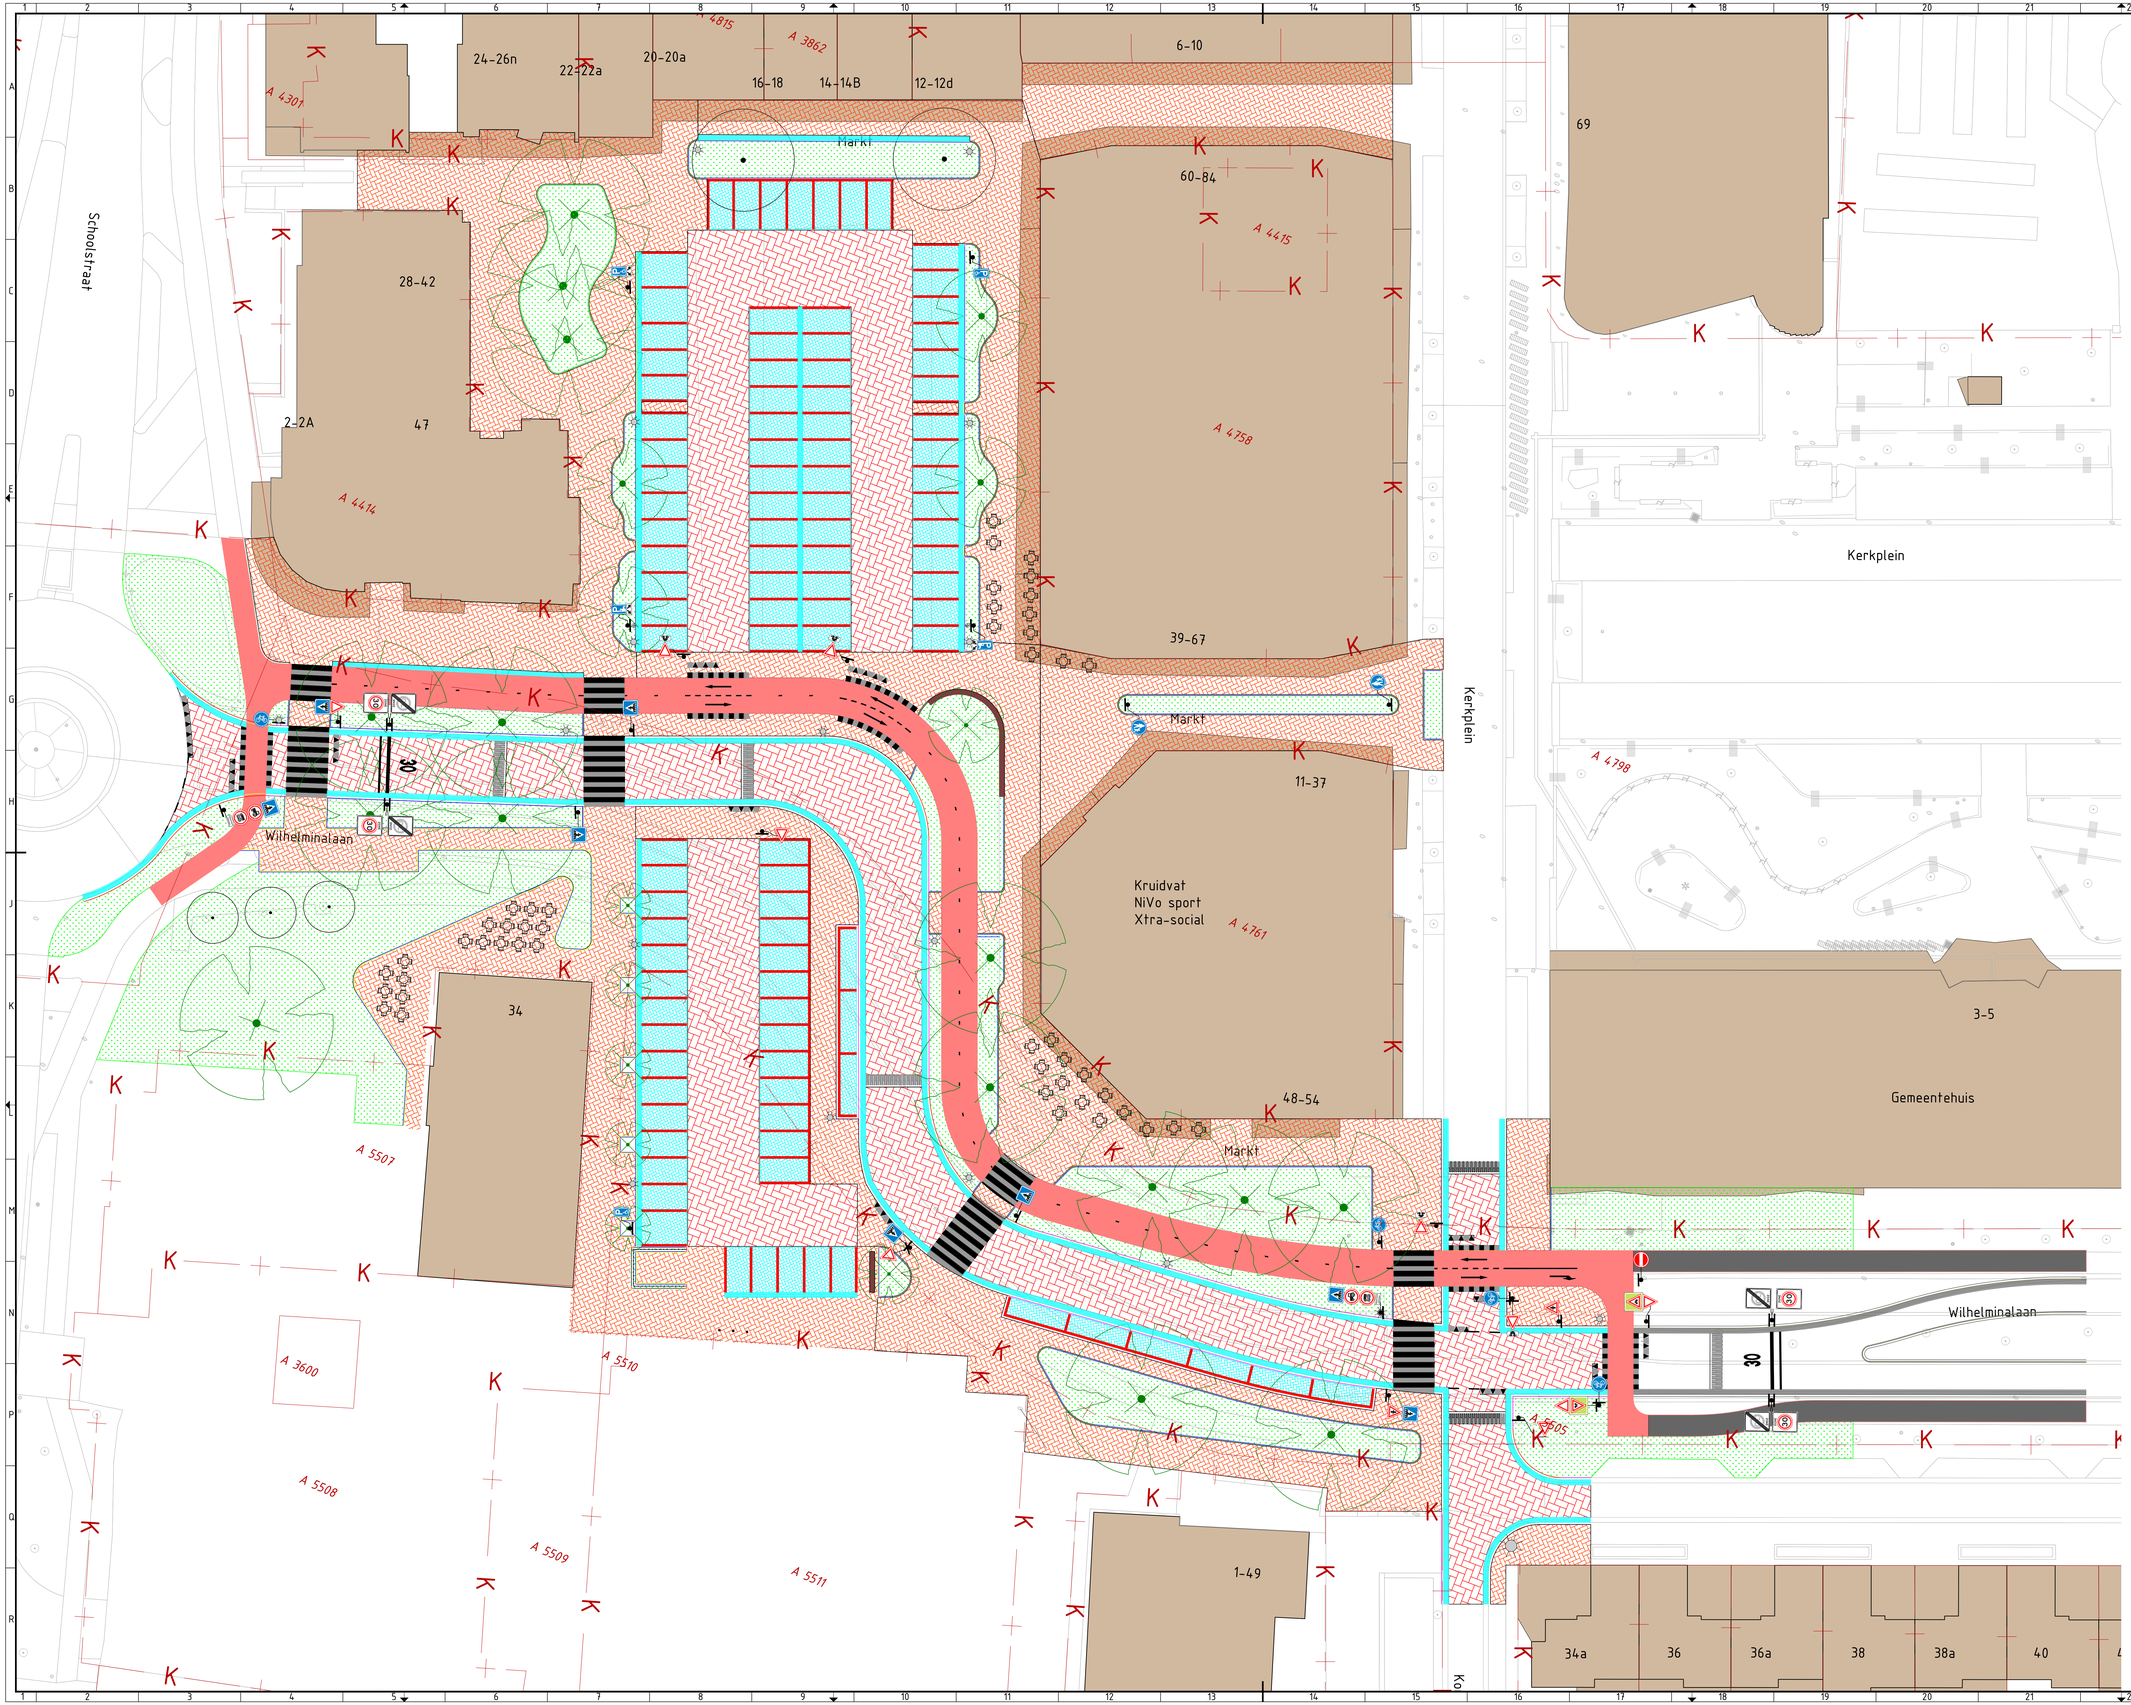

Versie	Datum	Omschrijving	Opsteller	Par.	Verificatie	Par.	Validatie	Par.
3	31-03-2026	Aanpassingen n.a.v. mail 30-03-2026	RKAS		THI		RST	
2	23-02-2026	Aanpassingen n.a.v. mail 16-02-2026	RKAS		THI		RST	
1	06-02-2026	Aanpassingen n.a.v. mail 26 januari 2026	RKAS		THI		RST	
0	08-01-2026		THI		RBE		RKAS	

Bebordingsplan Markt

Onderdeel
Bebakeningsplan Markt Reusel

Opdrachtgever
Gemeente Reusel - De Mierden

Fase
Uitvoeringsontwerp

Formaat
A0-841x1260

Schaal
1: 200

Projectnummer
RDM016

Tekeningnummer
2026-0320

Behorende bij doc. nr.

Roermond
Schoolstraat 8, 6049 BN Herten
Postbus 14, 6040 AA Roermond

's-Hertogenbosch
Hinthamerstraat 116 B, 5211 HK 's-Hertogenbosch
Postbus 2309, 5202 CH 's-Hertogenbosch

088 - 3366333
info@kragten.nl
www.kragten.nl

kragten