


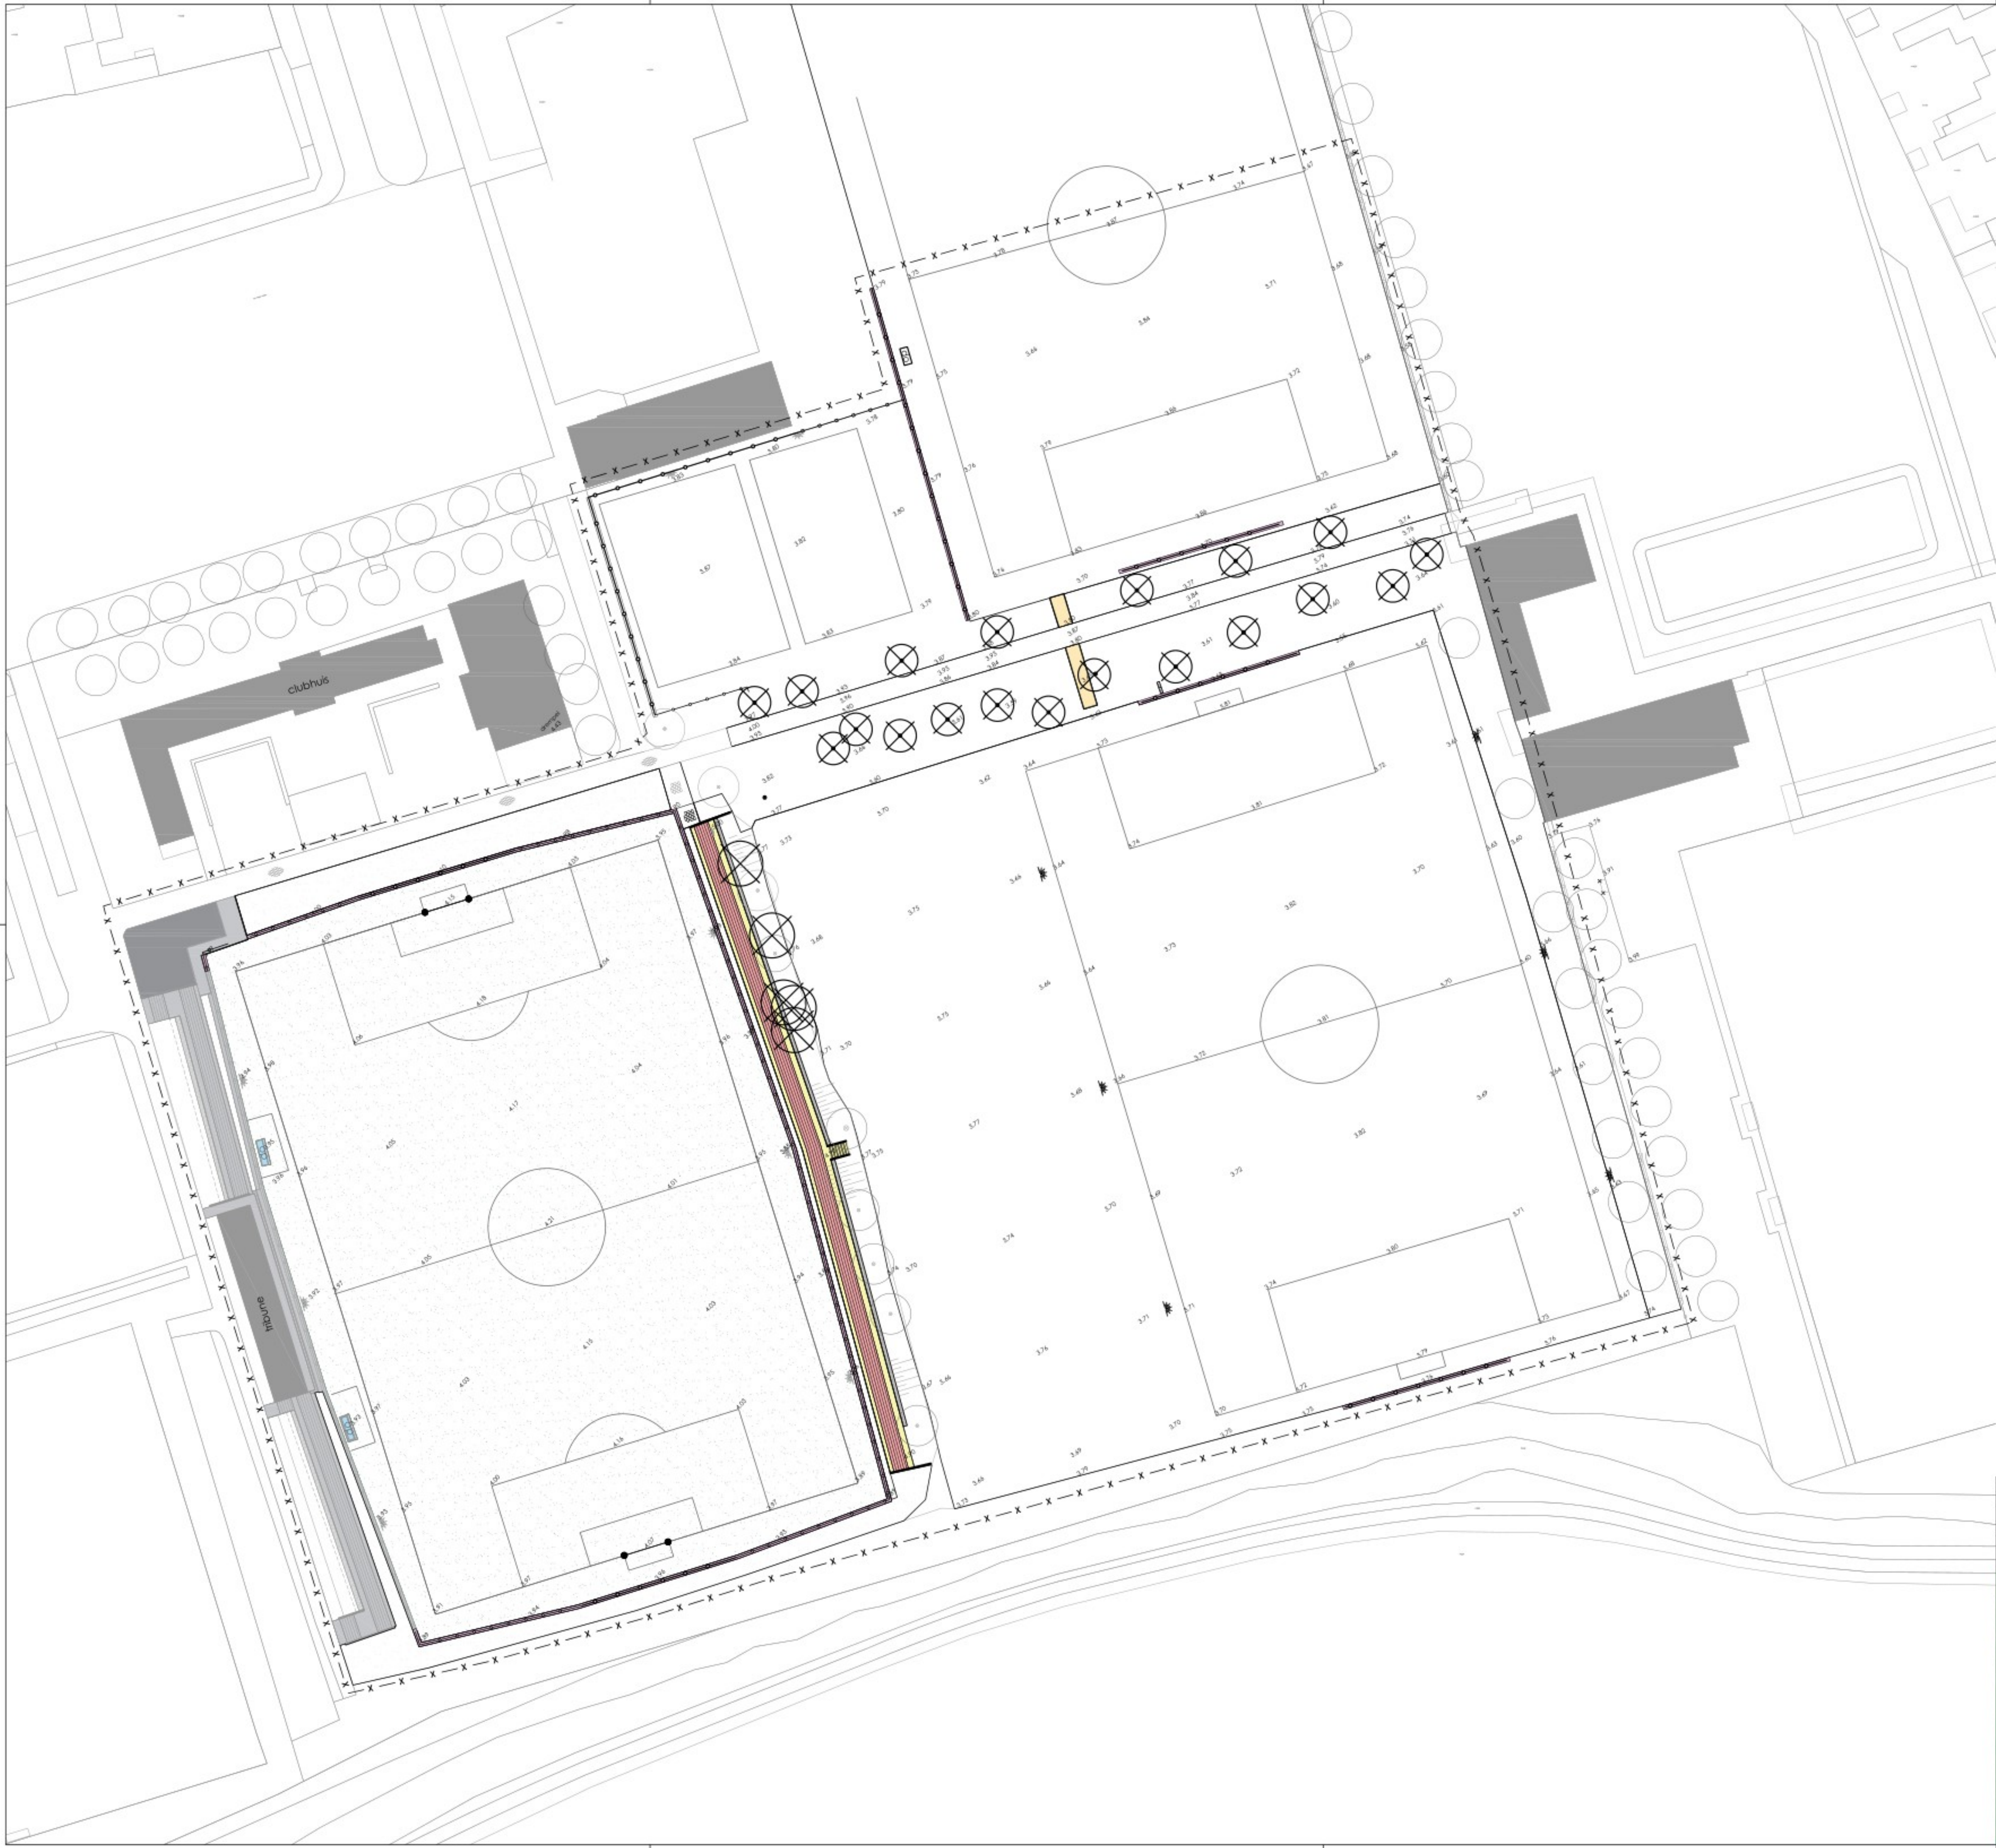

- LEGENDA
- bestaande ondergrond
 - bebouwing
 - 0.93 huidige maaiveldhoogte (in m NAP)
 - handhaven elektrakabel (indicatieve ligging)
 - handhaven PVC beregeningsleiding (indicatieve ligging) weglappen beregeningsproeiers
 - handhaven magneetafsluiter
 - handhaven dugout
 - handhaven betontegelerverharding
 - handhaven leunhek, hoogte 1,10 m
 - handhaven loop-/werkpoort
 - verwijderen ballenvangernet
 - verwijderen seniorendoel
 - verwijderen drainage ??
 - scalperen / frezen grasmatt
 - verwijderen betontegelerverharding
 - verwijderen tribunetegels
 - te kappen boom
 - te kappen boom
 - werkgrens



alle hoogten in meters t.o.v. NAP					
Wijz.	Omschrijving	Datum	Get.	Gec.	
1					
2					
3					
		Accoord projectleider	Accoord opdrachtgever		
		Opdrachtgever:	Datum: 01-12-2025		
		Gemeente Heusden	Schaal:	1:500	
			Formaat:	A1	
			Tekenaar:	MvD	
			Blad van bladen:	1/1	
Projectomschrijving: Vlijmense Boys Vlijmen		Project:	25010		
		Tekn.	OPT1		
Tekeningomschrijving: Situatietekening		Status:	CONCEPT		
ADVIESBURO R.I.E.T		Burg. v.d. Weijerstraat 80 3981 EK Bunnik Tel: (030) 657 06 36 Website: www.adviesburoriet.nl E-mail: info@adviesburoriet.nl			
RUIMTELIJKE INRICHTING EN TECHNIEK					