

Netaanpassingen, ook in combinatie met

MSR 107030011
 Verwijderen installatie BBC RGB plaatsen Magnefix MF
 Verwijderen trafo 2
 Trafo 1 - trapstand van 4 naar 3
 Zekering tussen LS rek 1 en 2 plaatsen 500A



Voorbeeld aanrijbeveiliging




Voorbeeld aanrijbeveiliging




Voorbeeld aanrijbeveiliging

Zie voorschrift "Schriftelijke goedkeuring toezichthouder vereist (voor plan van aanpak en uitvoering)". Werkzaamheden binnen kader per e-mail melden

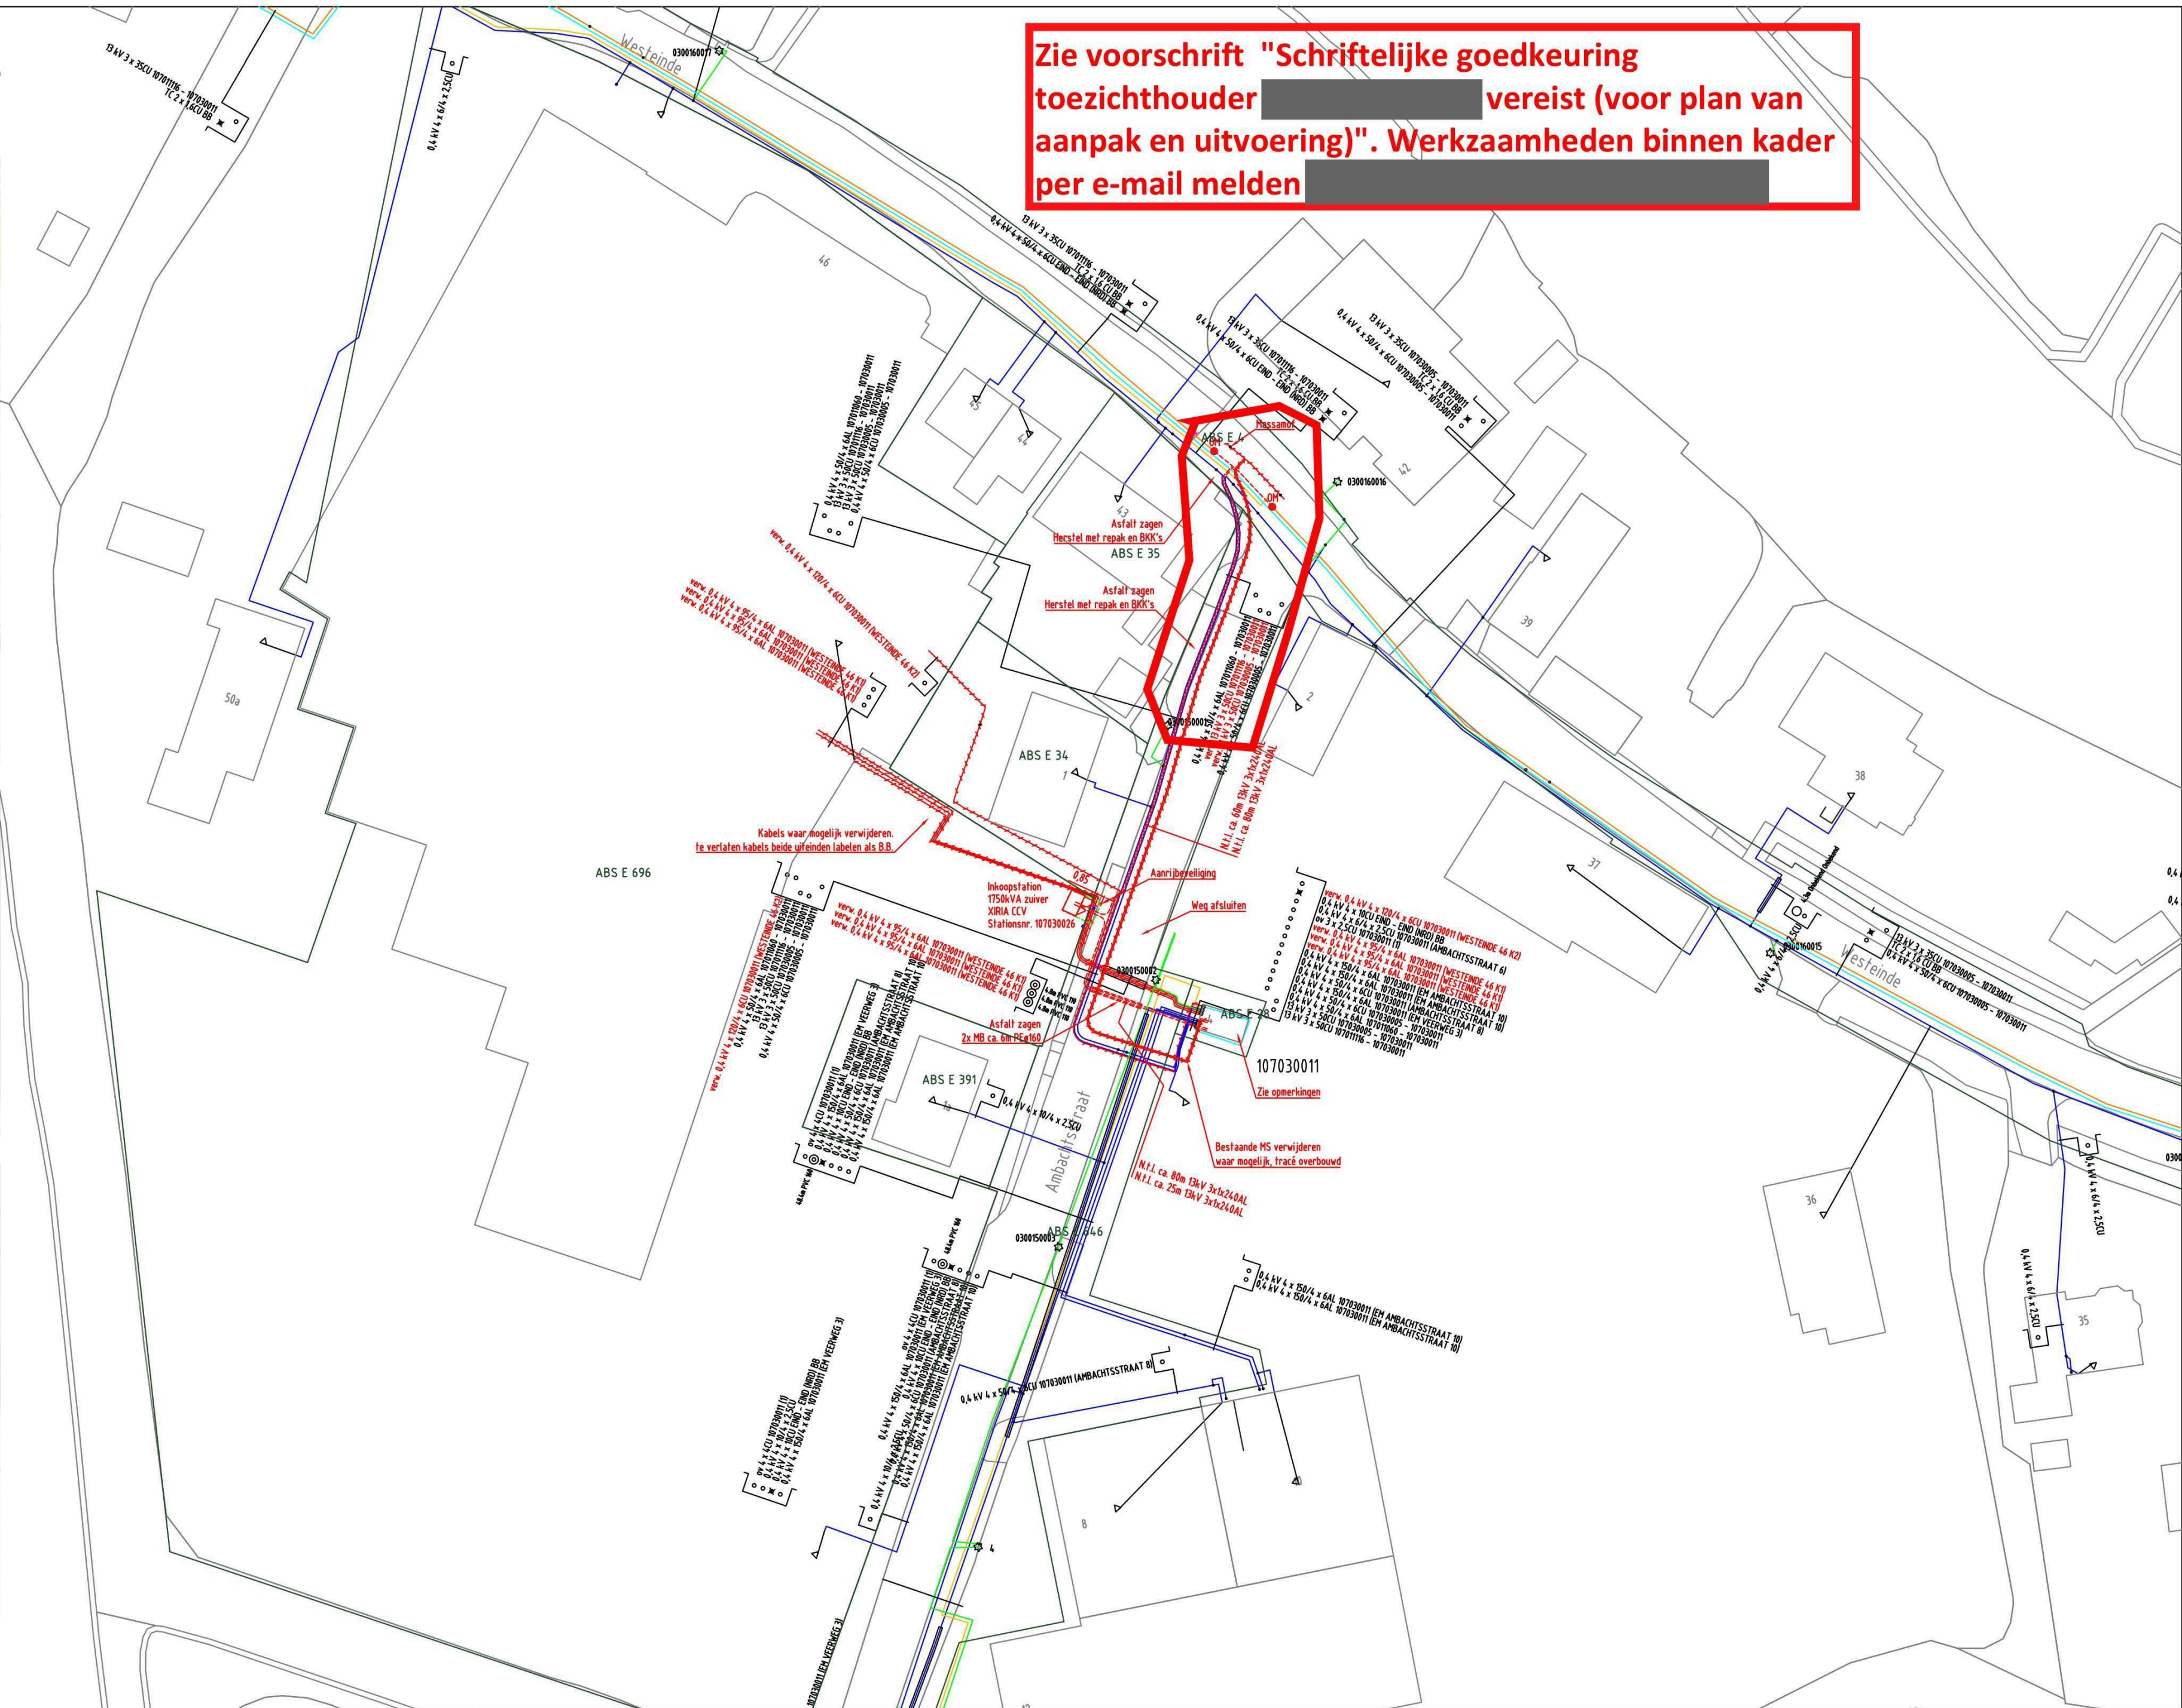

ELEKTRA NIEUW		ELEKTRA BESTAAND	
LS-kast	Station	0,4 kV/OV	0,4 kV
Mast bovengronds	Mof	23 kV	25 kV
Kabel nieuw	Kabel te rijden	50 kV	50 kV
Kabel te rooien	Buiten Bedrijf	66 kV	66 kV
LS-kast	Station	150 kV	150 kV
Leveringspunt	OV mast	Buiten Bedrijf	Telecom
Mast bovengronds	Mof	Aardkabel	Gelijkspanning
Bescherming	Zinkerbord		

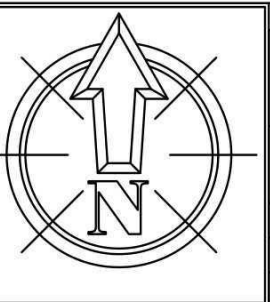

Opmerkingen: Geen
 Tracélengte: Mtr.
STEDIN Trace Elektra
 Westeinde 46, Oud-Alblas
 Inlassen inkoopstation 1750kVA zuiver
 Detailontwerp/Vergunning E

Wijz: #5 Datum: 20-2-2026
 Getekend door: [Redacted]
 Goedgekeurd door Engineer: [Redacted]
 Goedgekeurd door ONC/OIV: [Redacted]
 Project: Westeinde 46 OUD-ALBLAS
 Ordernr:
 Documentnr: 20250526-1618-001
 Status: Vrij voor uitvoering Bladnr: A2