



**RENVOOI**  
BOUWKUNDIG

**Materialen**

- Kalkzandbeton
  - Prefab beton
  - B.v.g. beton
  - Betondek voorzetwand
  - Metselwerk
  - Aluminiumbeplating
  - Betonvloer
  - Zwerende dekvlies
  - Afwaterkroon
  - Rint
- Symbolen**
- Deur zelfsluitend
  - Deur 30 minuten brandwerend zelfsluitend
  - Deur 60 minuten brandwerend zelfsluitend
  - 30 minuten brandwerende scheiding
  - 60 minuten brandwerende scheiding
  - Spoorlijnen
  - Toegangsroute (opstap maximaal 20mm)
  - Verlichtingsvoorziening

**Algemeen**


- Treppen**
- Trap volgens BRL artikel 4.20 tabel 4.26
  - max. hoogte van een trap: 180 mm
  - min. breedte 1,10 m of breedte 270 mm
  - min. breedte van de trap: 1,2 m / 1,5 m
  - max. vrije hoogte boven de trap: 2,3 m
  - max. hoogte van de trap: 4,0 m
  - leuninghoogte 0,8 - 1 m
- Vloerscheidingen**
- hoogte min. 1m
  - opening tussen eisen max. 100 mm
  - geen opstapmogelijkheid tussen 0,2 m en 0,7 m

Wjz. Getek. Datum Omschrijving  
 1111 12-12-2025

Opdrachtgever: **Gemeente Zwolle**  
 Project: **Mobihub Zwolle**  
 Bouwteam: **Bouwteam Ontwerp**  
 Onderdeel: **Plattegronden**  
**Plattegrond - 1**

Status: **Definitief**  
 Datum: **12-12-2025**  
 Formaat: **Schaal**  
**A1L 1:200**

Getekend: **E.T.**  
 Gecontroleerd: **E.T.**  
 Projectcode: **143572**  
 Tekeningnummer: **1101**  
 Bladnummer: **1101**

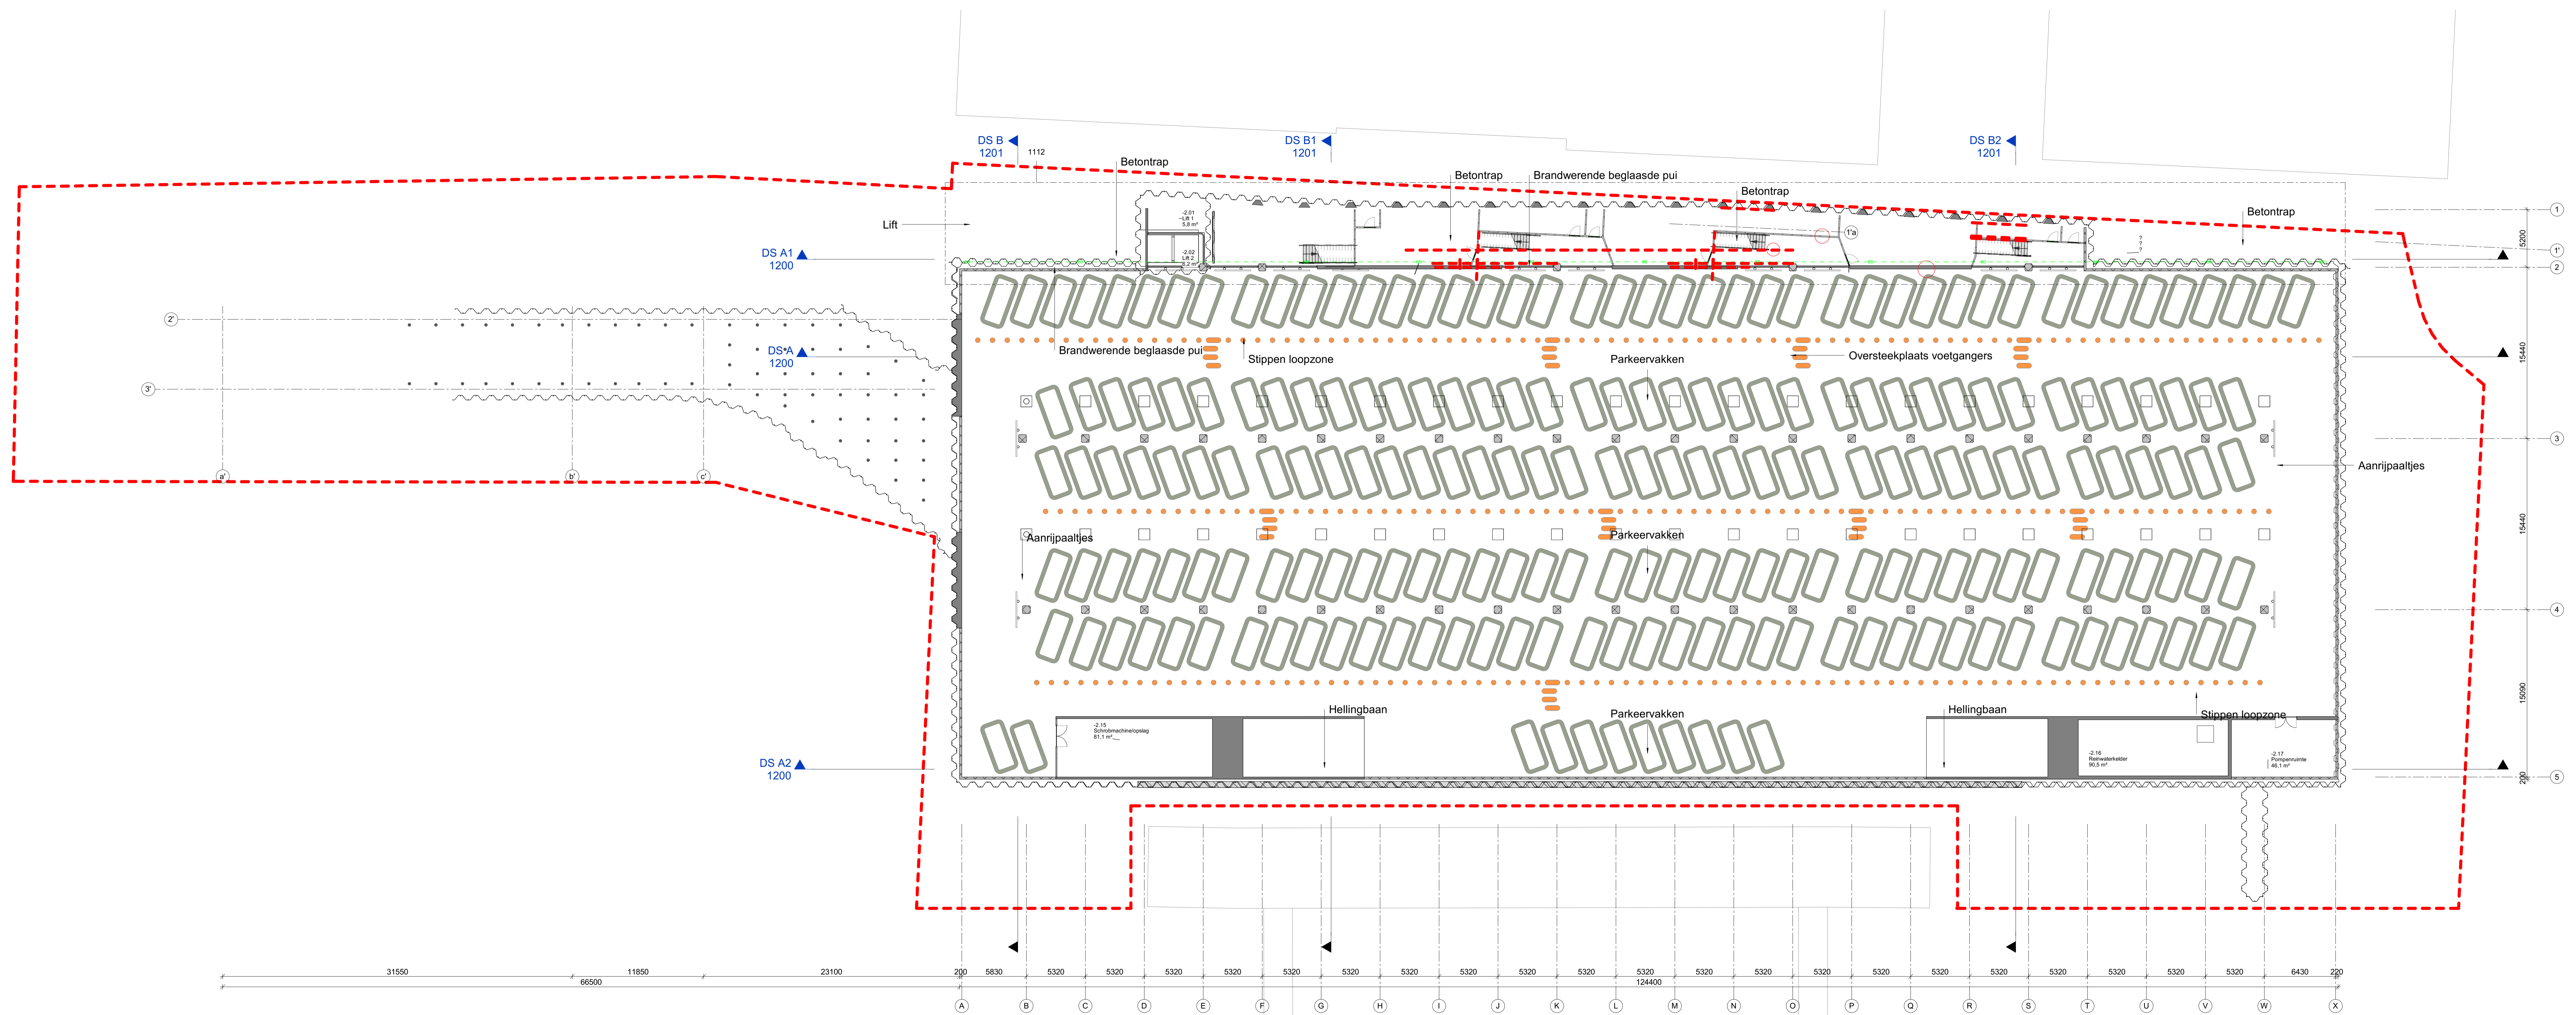

**RENVOOI  
BOUWKUNDIG**

- Materialen**
- Kalkzandsteen
  - Prefab beton
  - 23 v.g. beton
  - Isolatievoorzetwand
  - Metaalwerk
  - Aluminiumbeplating
  - Betonvloer
  - Zwarende dekvlies
  - Afwaterkoker
  - Plafond

- Symbolen**
- Deur zelfsluitend
  - Deur 30 minuten brandwerend zelfsluitend
  - Deur 60 minuten brandwerend zelfsluitend
  - 23 minuten brandwerende scheidings
  - 60 minuten brandwerende scheidings
  - Sporenstroom
  - Toegangsroute (opstap maximaal 20mm)
  - Ventilatieopening

- Algemeen**
- Treppen**
- Trap volgens EN12165 artikel 4.200 tabel 4.20
  - max. hoogte van een trap: 180 mm
  - max. breedte van de trap: 275 mm
  - min. breedte van de trap: 1,2 m<sup>2</sup> / 1,5 m<sup>2</sup>
  - max. vrije hoogte boven de trap: 2,3 m
  - max. hoogte van de trap: 4,0 m
  - leuninghoogte 0,8 - 1 m

- Vloerscheidingen**
- hoogte min. 1m
  - opening tussen eisen max. 100 mm
  - geen opstapmogelijkheid tussen 0,2 m en 0,7 m


Wjz. Getek. Datum Omschrijving  
 max. vcc

Opdrachtgever: **Gemeente Zwolle**  
 Project: **Mobihub Zwolle**  
 Bouwteam: **Bouwteam Ontwerp**  
 Onderdeel: **Plattegronden**  
**Plattegrond -2**


Status: **Definitief**  
 Datum: **12-12-2025**  
 Formaat: **Schaal**  
**A1L 1:200**

Getekend: **E.T.**  
 Gecontroleerd: **E.T.**  
 Projectcode: **143572**  
 Tekeningnummer: **1102**  
 Bladnummer: **1102**




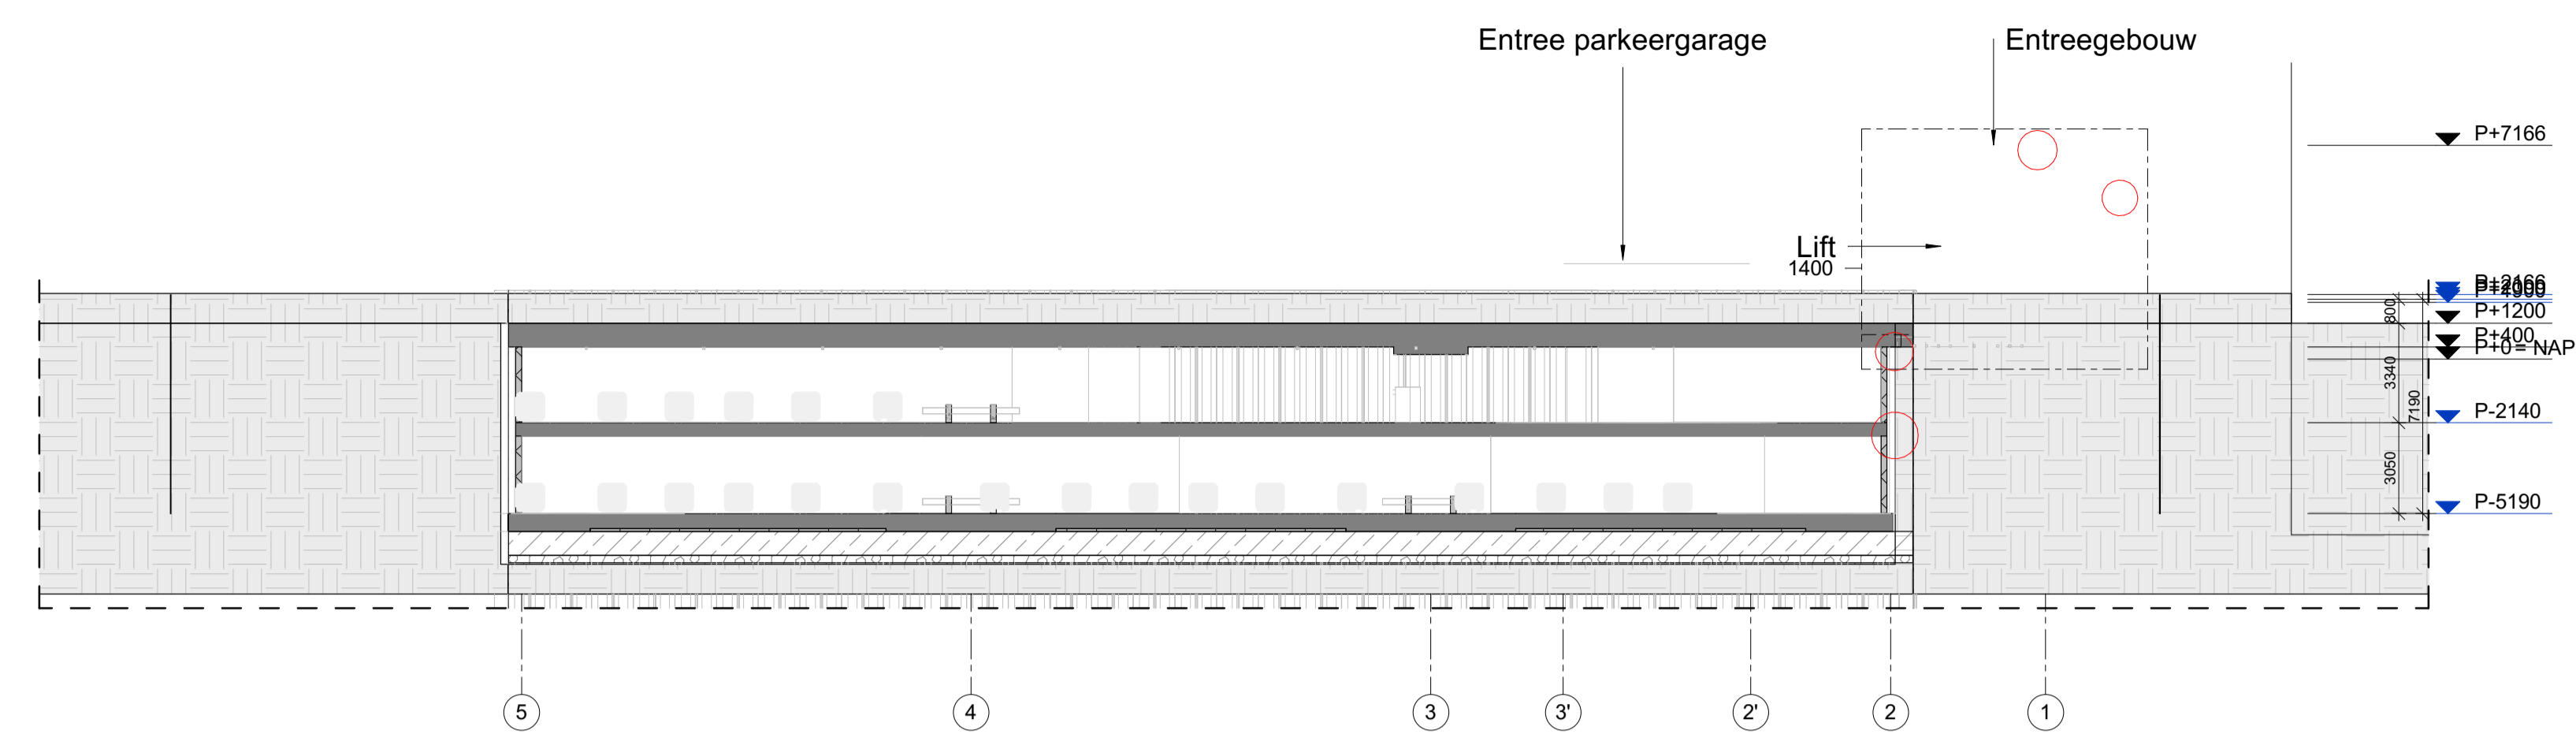

DS B  
1:200

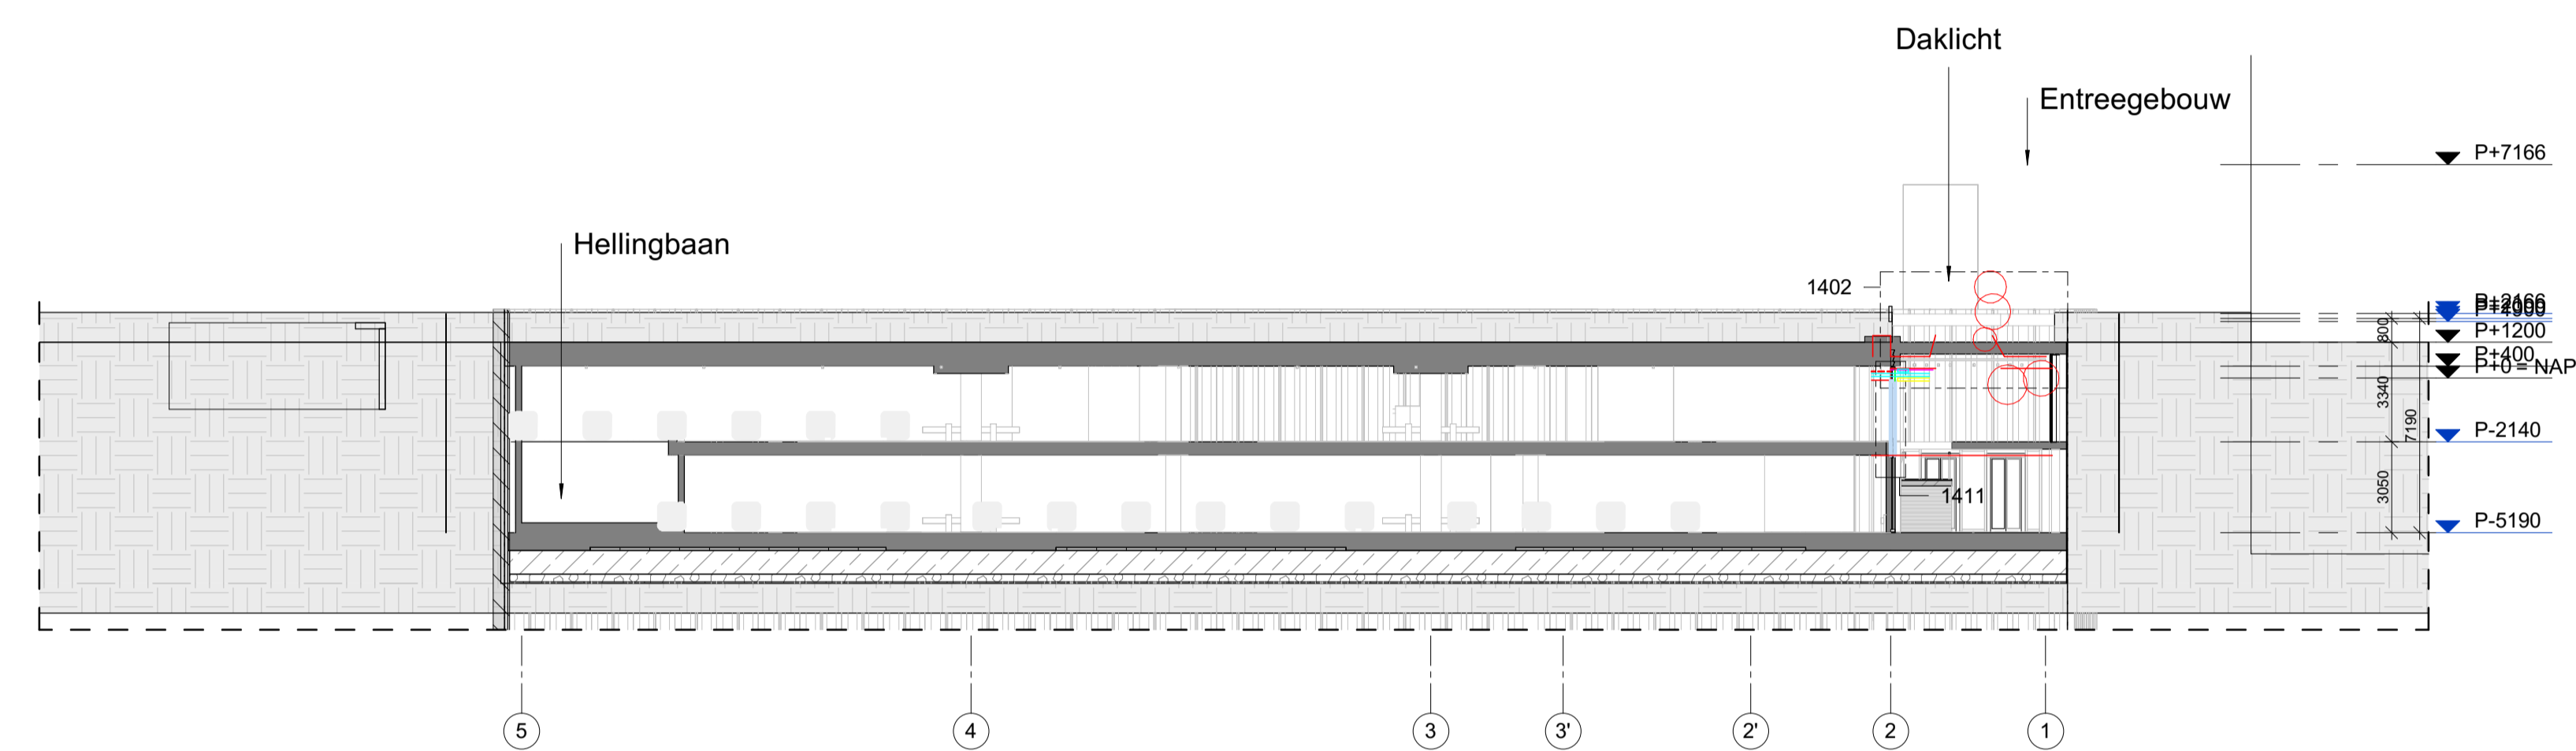

DS B1  
1:200

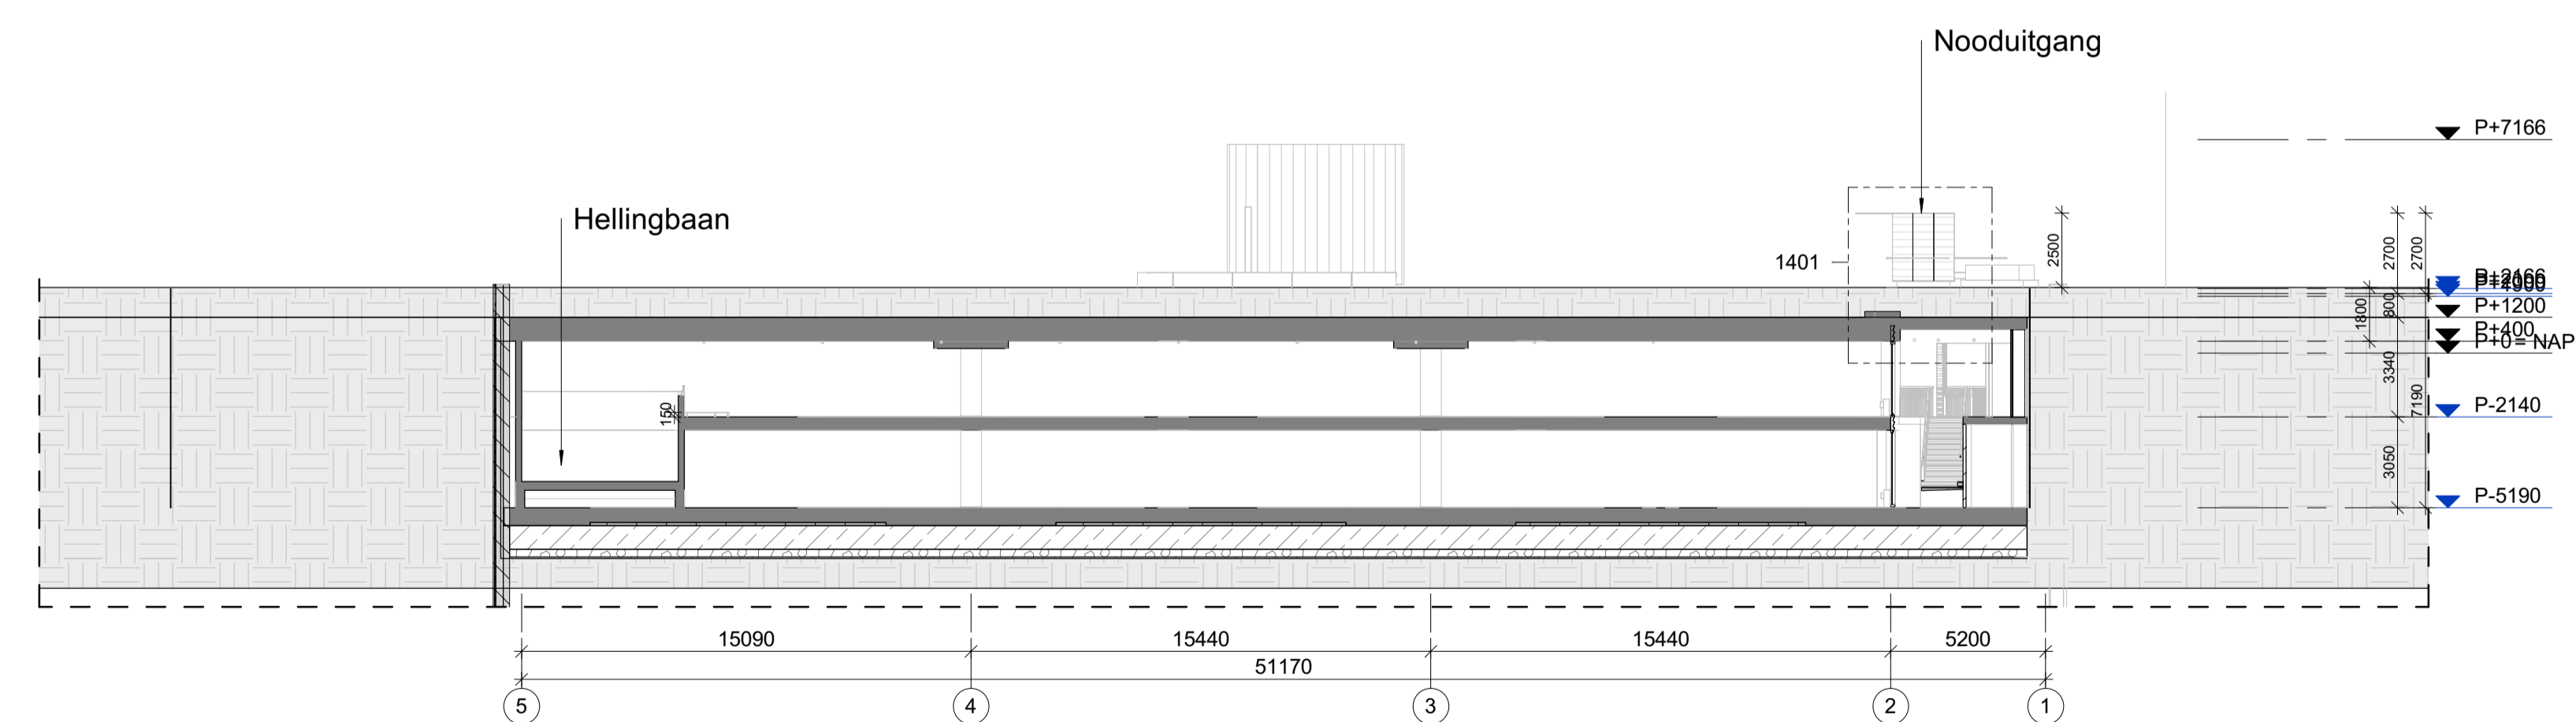

DS B2  
1:200

**RENVOOI**  
BOUWKUNDIG

- Materialen**
- Kalkzandsteen
  - Profiel beton
  - l.v.a.g. beton
  - Isolatie voorsteend
  - Metselwerk
  - Aluminiumbeplating
  - Bitumen
  - Zwerende dekplaat
  - Vloerplaat
  - Hout

- Symbolen**
- Deur zelfkullend
  - Deur 30 minuten brandwerend zelfkullend
  - Deur 60 minuten brandwerend zelfkullend
  - 30 minuten brandwerende scheiding
  - 60 minuten brandwerende scheiding
  - Toegangspijp
  - Toegangspijp (opstap maximaal 20mm)
  - Ventilatiecirkel

**Algemeen**

- Trappen**
- Trap stijgen 80, valen 4.20, lecht 4.20
  - max. hoogte van een ontriede 188 mm
  - min. afstand t.p.v. de klink 375 mm
  - min. breedte van de trap 1.2 m / 1.5 m\*
  - max. vier hoogte tussen de trap 2.3 m
  - max. hoogte van de trap 4.0 m

- leuninghoogte 0.8 - 1 m

- \*open trap = anders

**Vloerscheidingen**

- hoogte min. 1m
- opening tussen stijlen max. 100 mm
- geen opstapmogelijkheid tussen 0.2 m en 0.7 m

**AANZICHTEN**

**Materialen**

- Isolatieglas voor zwafdruk
- Staalbeton
- Metaalwerk / Steenstrips
- Geprofileerd staalbeton

**Symbolen**

- Isolatieglas voor opstal transactieve folie


Witteveen **Bos** Zwolle

Wijz.	Getek.	Datum	Omschrijving


Opdrachtgever: Gemeente Zwolle  
 Project: Mobihub Zwolle  
 Bouwteam Ontwerp  
 Onderdeel: Doorsneden  
 Dwarsdoorsnede

Status	Definitief	Getekend	5.1.20
Datum	12-12-2025	Gecontroleerd	5.1.20
Formaat	Schaal	Goedgekeurd	5.1.20
A1	1:200	Projectcode	Tekeningnummer
		143572	1201
			Bladnummer


Maaiveld

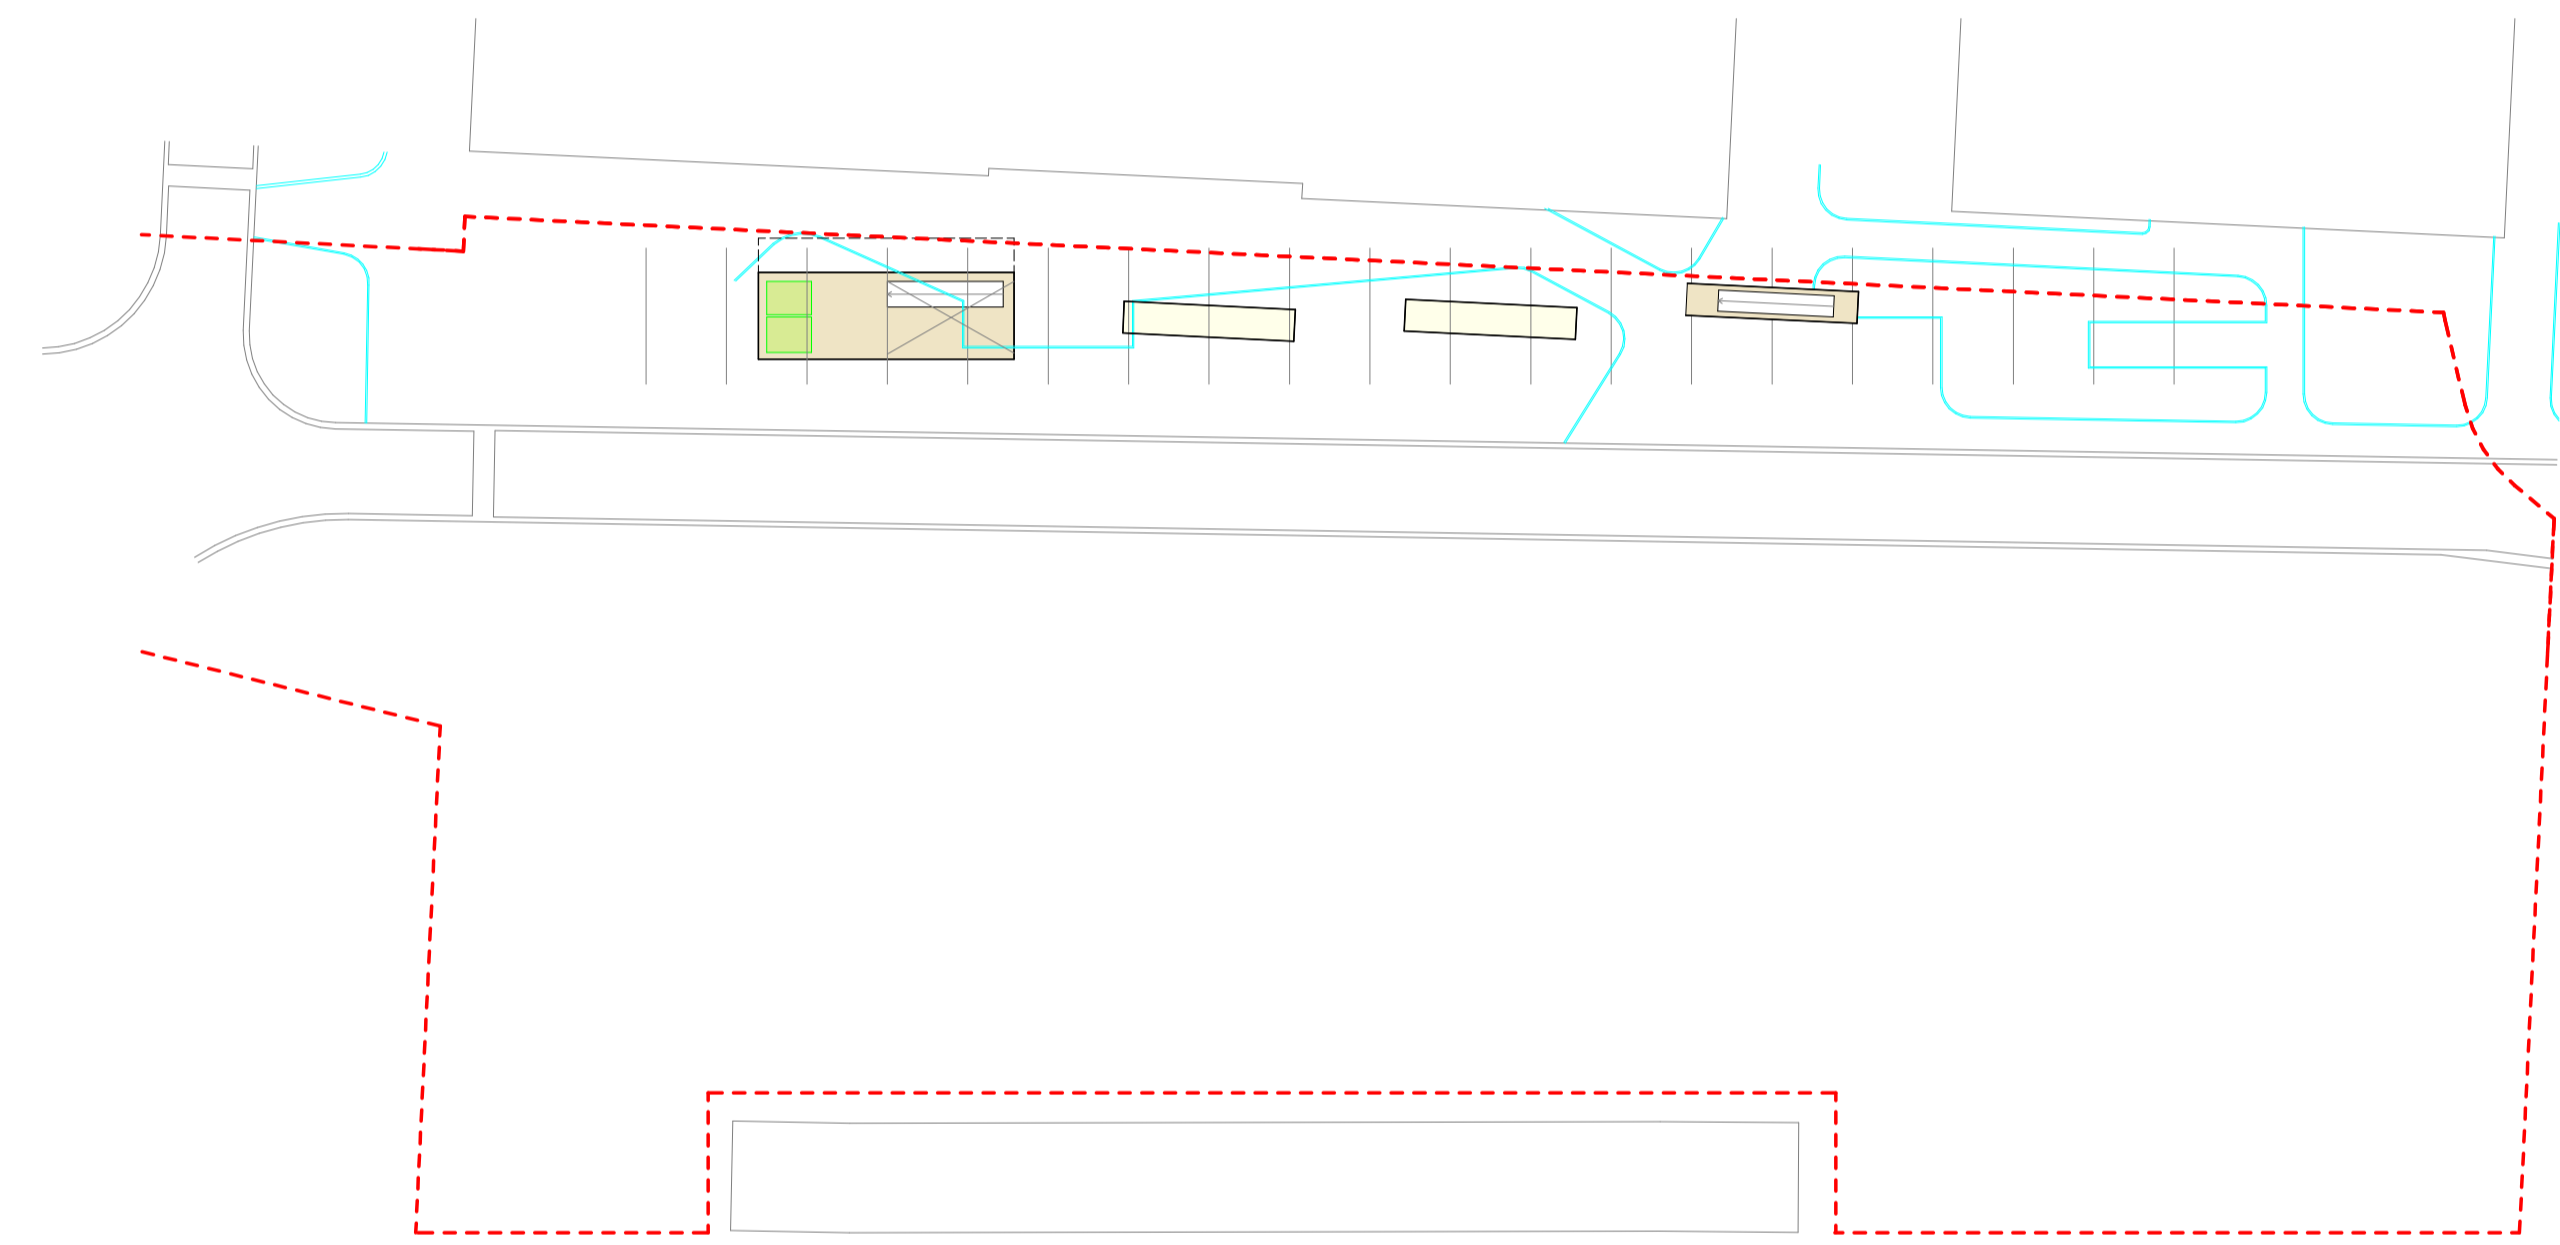

-1

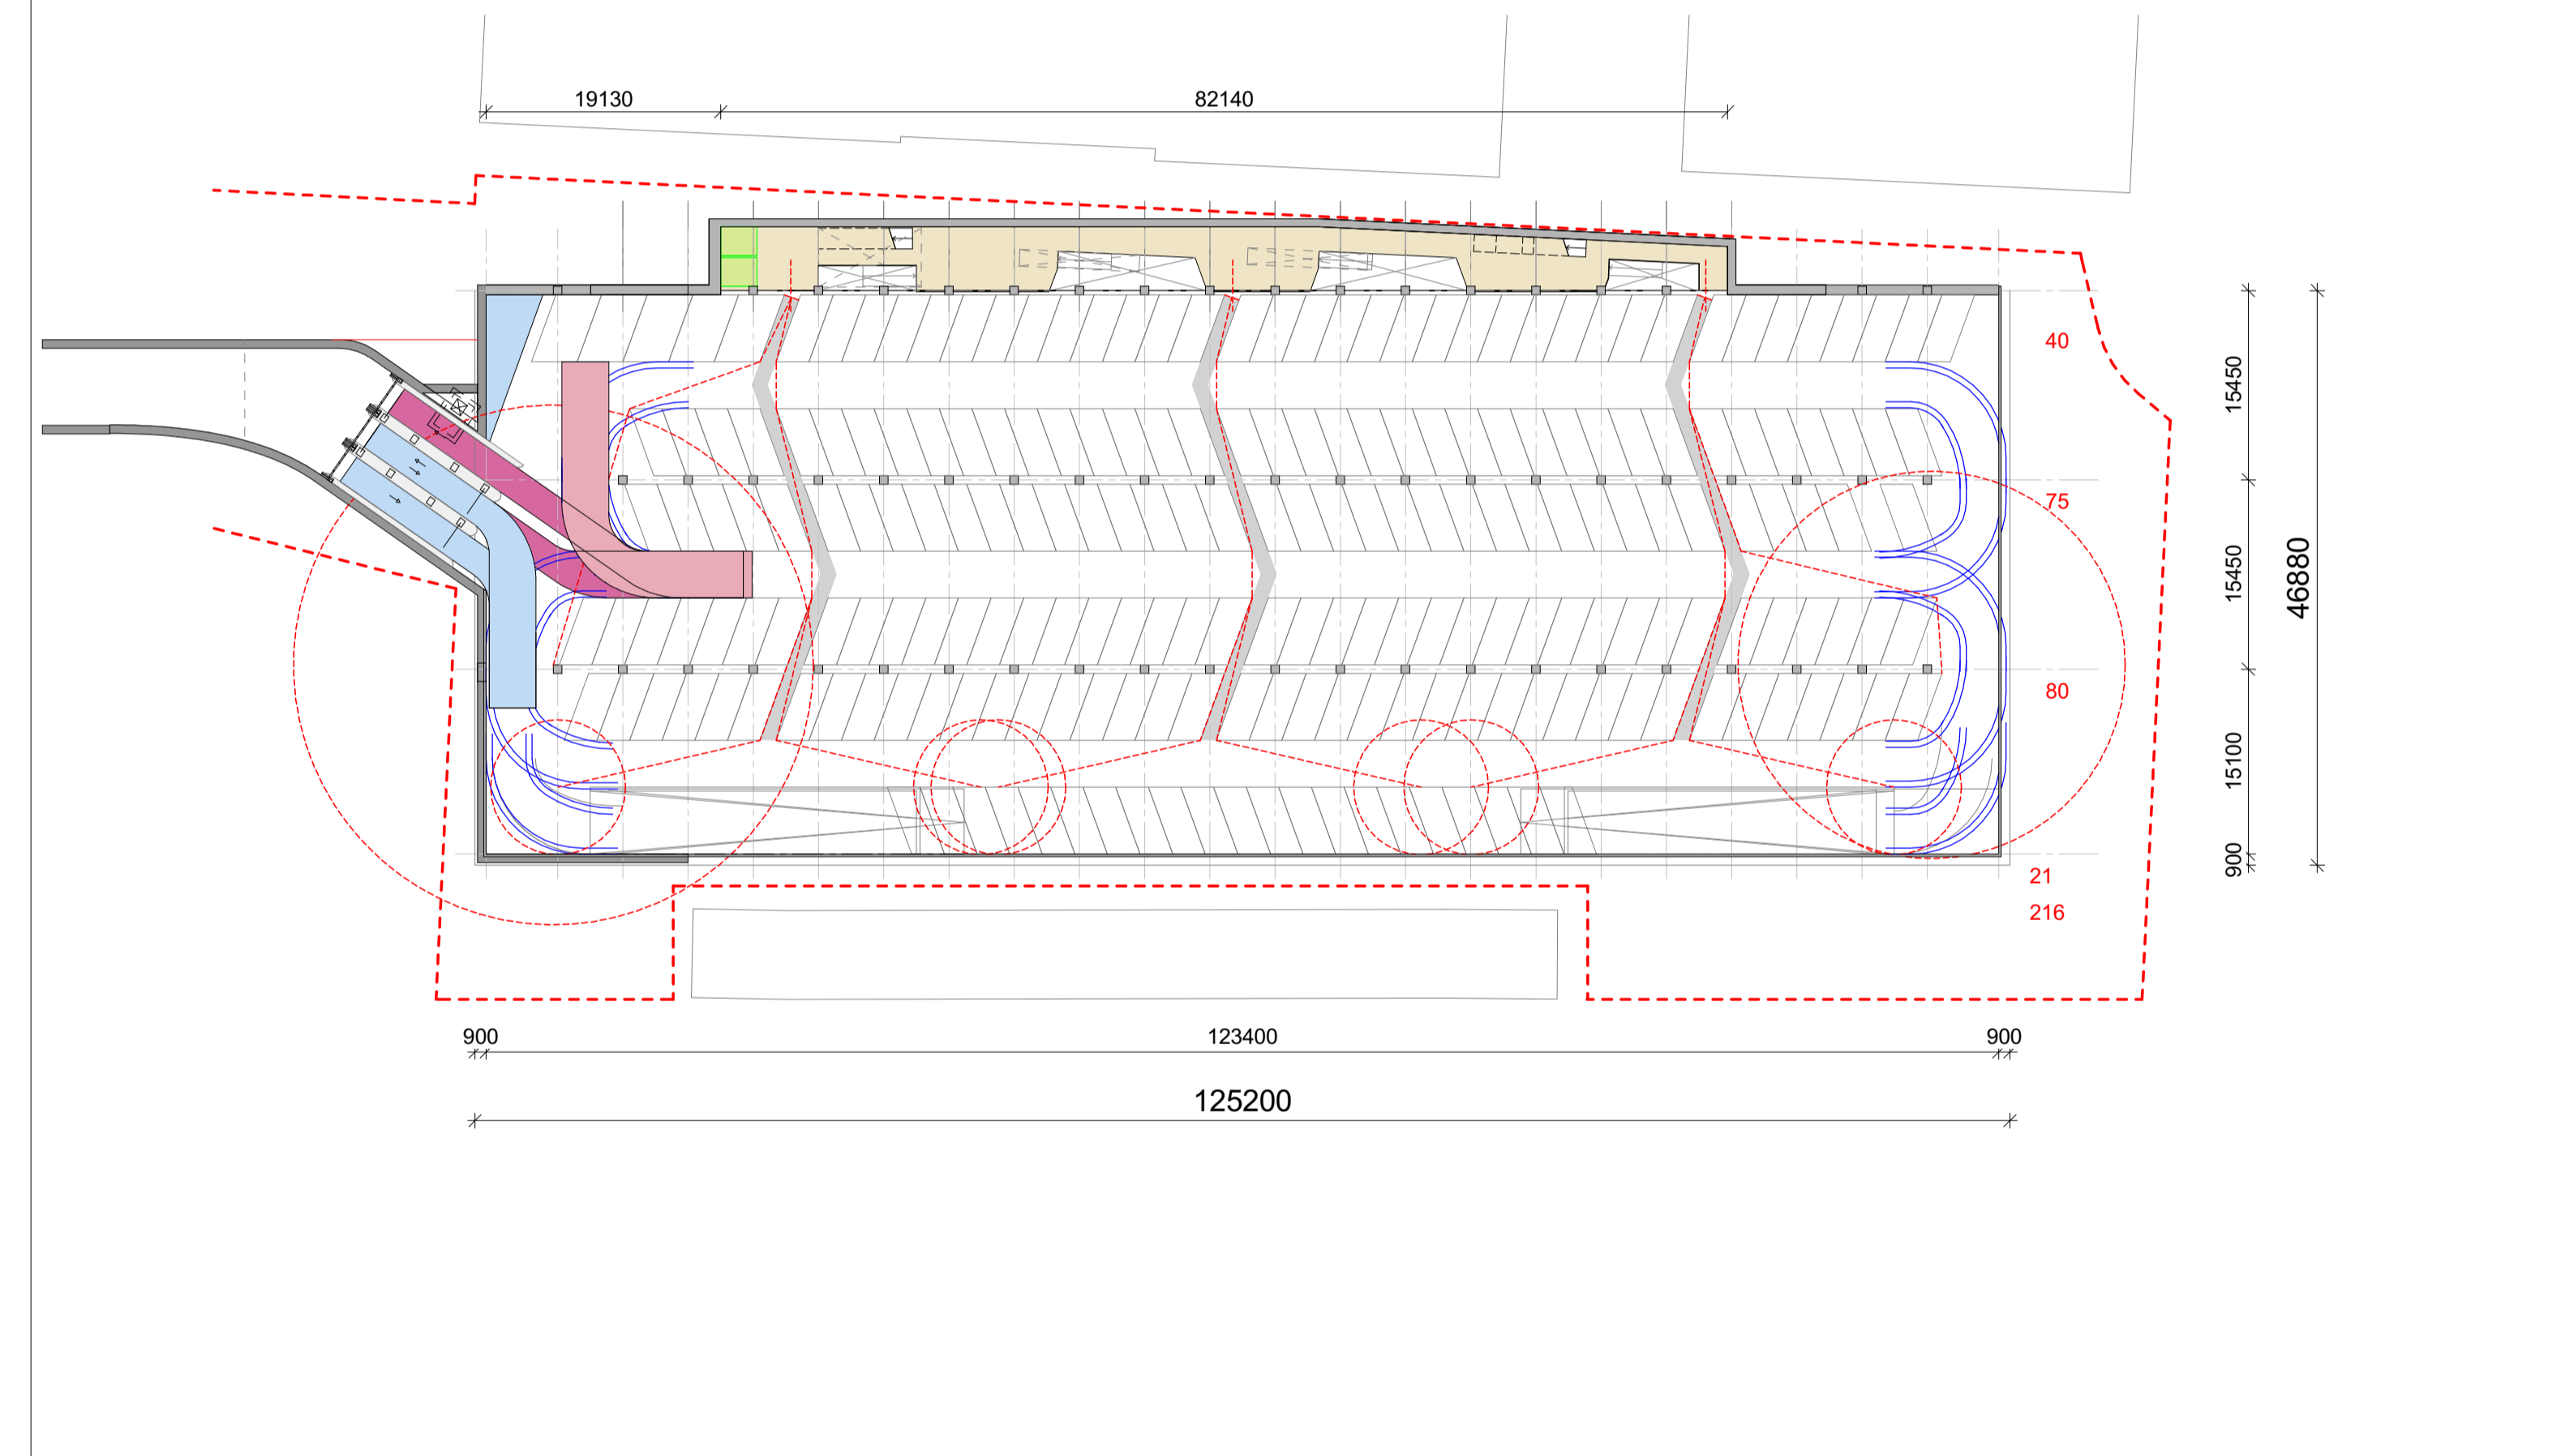

-2

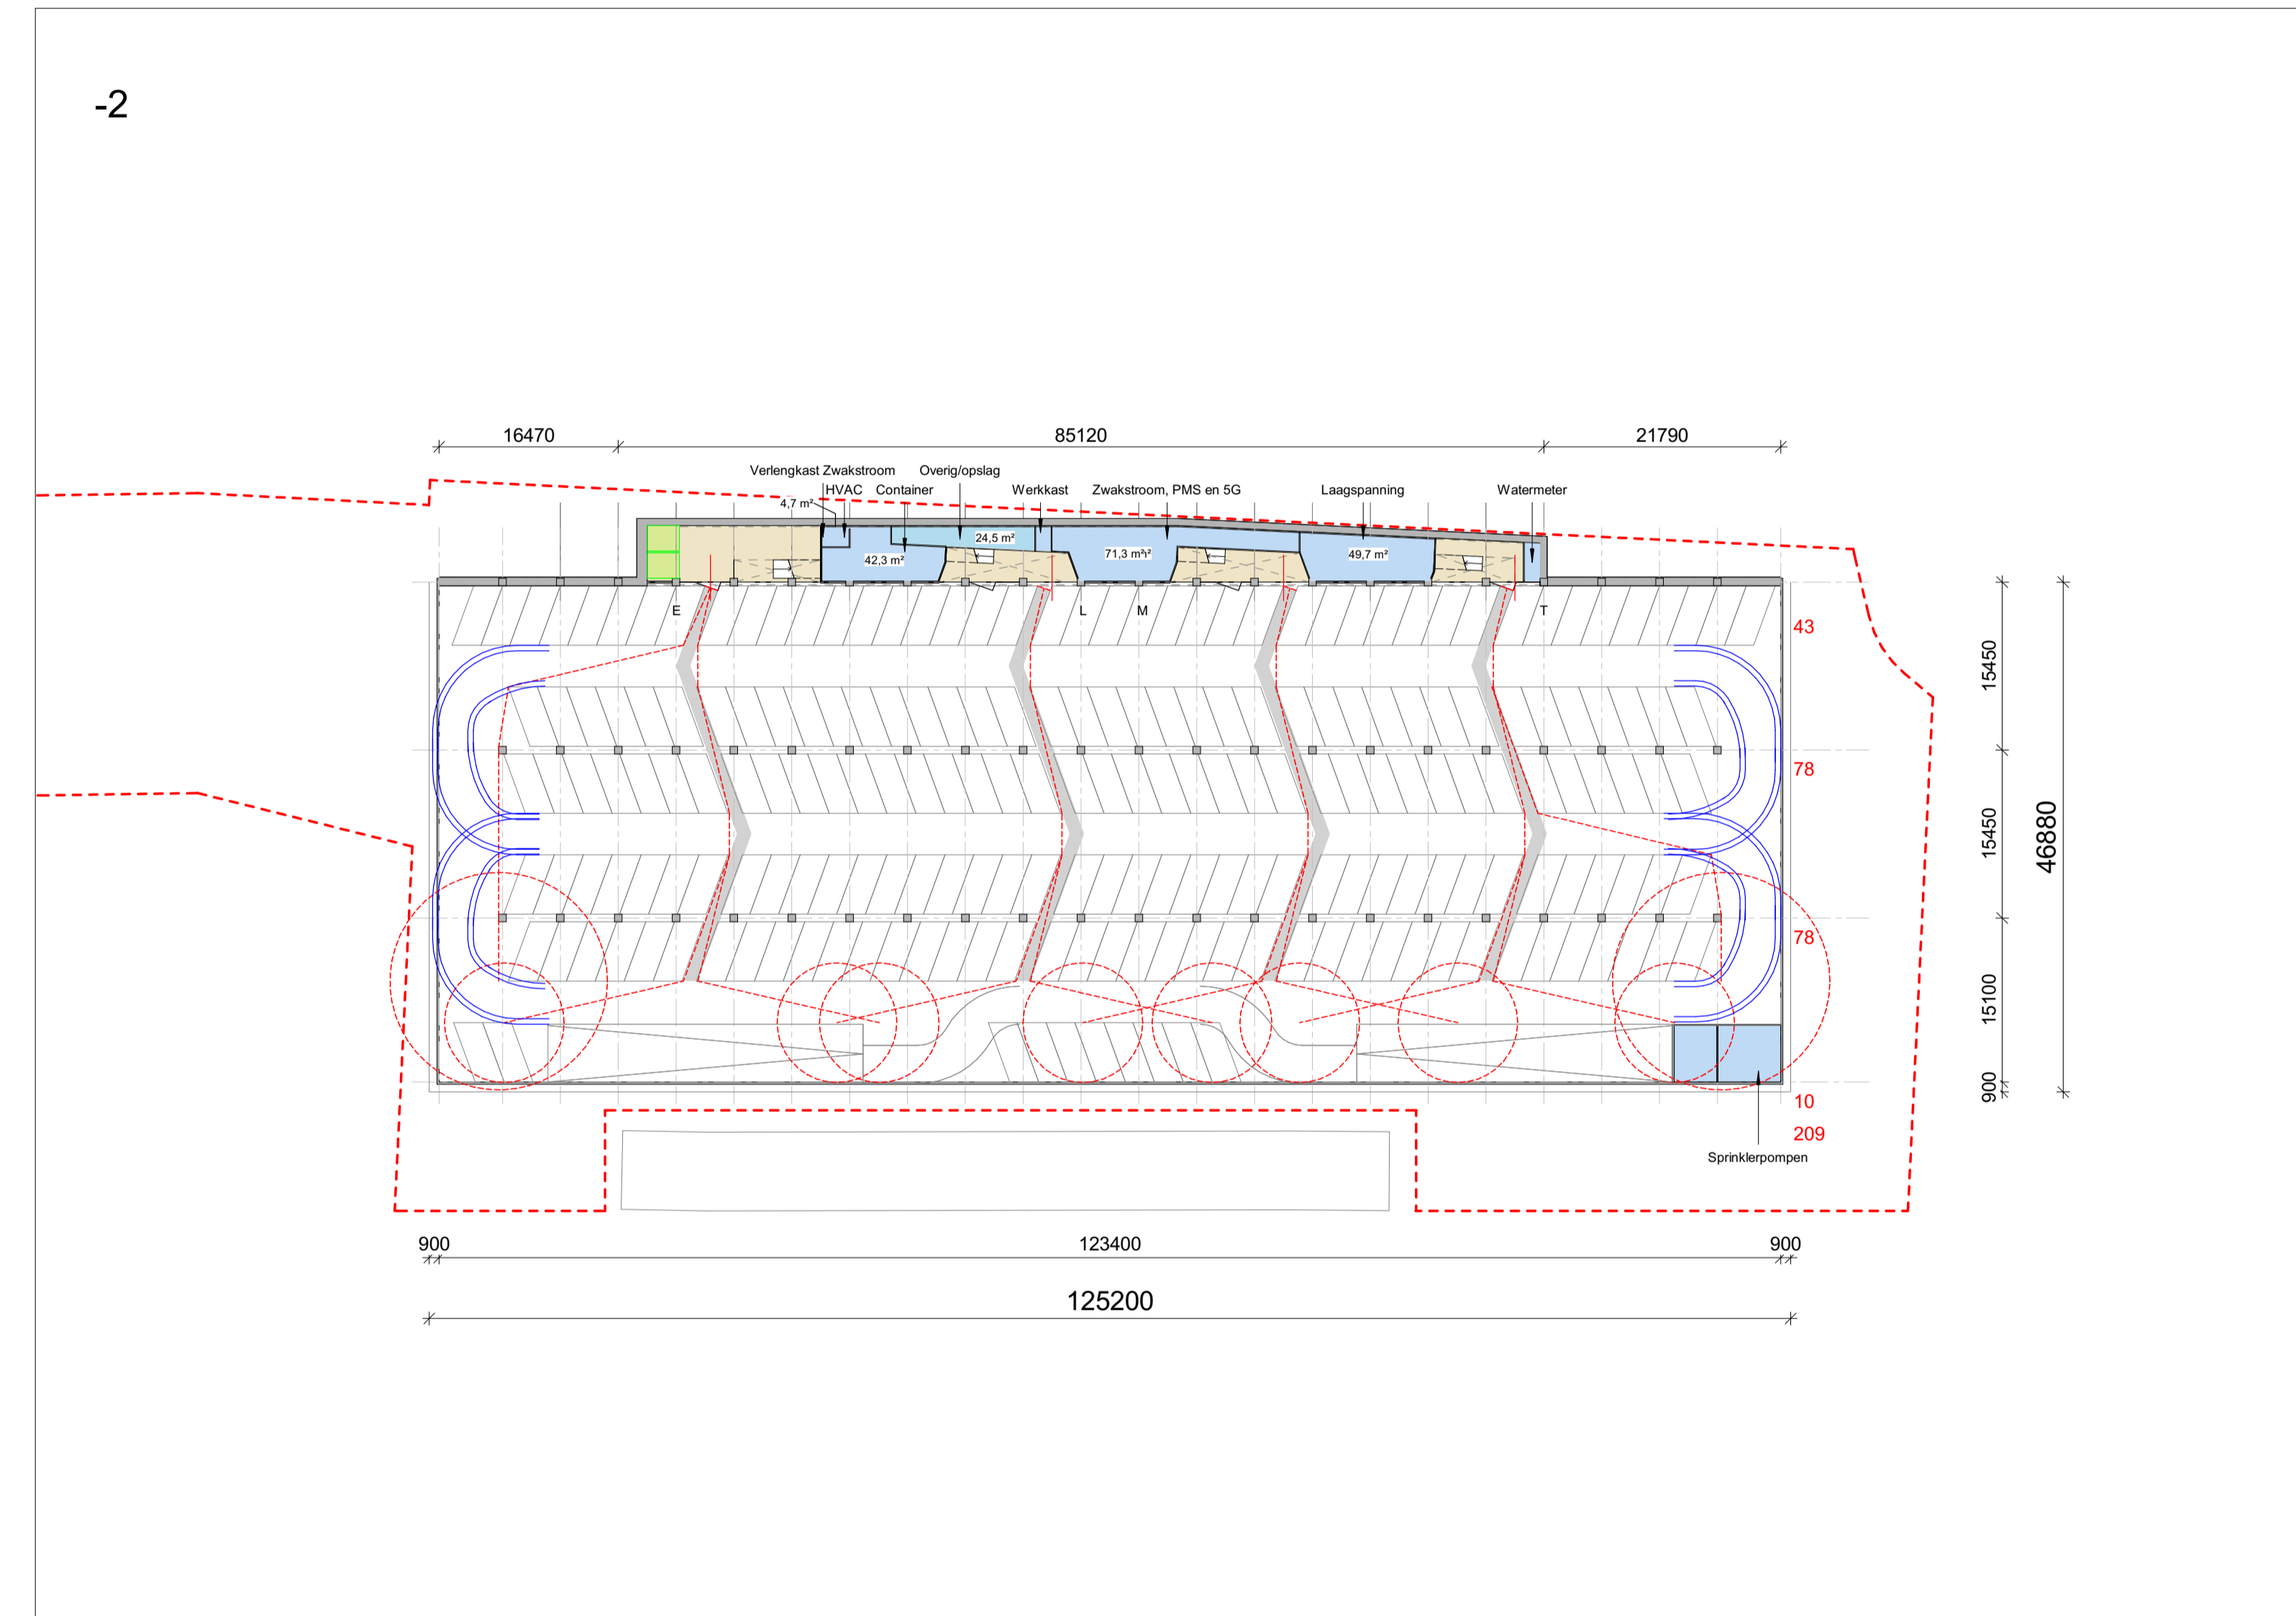

# Legenda toegepaste uitzonderingsgrondslagen

In dit document zijn gegevens definitief geanonimiseerd op grond van:

<b>Wet</b>	<b>Artikel</b>	<b>Omschrijving</b>	<b>Pagina's</b>
Wet open overheid	Art. 5.1 lid 1 sub e	Nummers die dienen ter identificatie van personen die bij wet of algemene maatregel van bestuur zijn voorgeschreven	1
Wet open overheid	Art. 5.1 lid 2 sub e	De eerbiediging van de persoonlijke levenssfeer	1, 2, 3, 4, 5