


Deel 1

Blad 1, deel 1


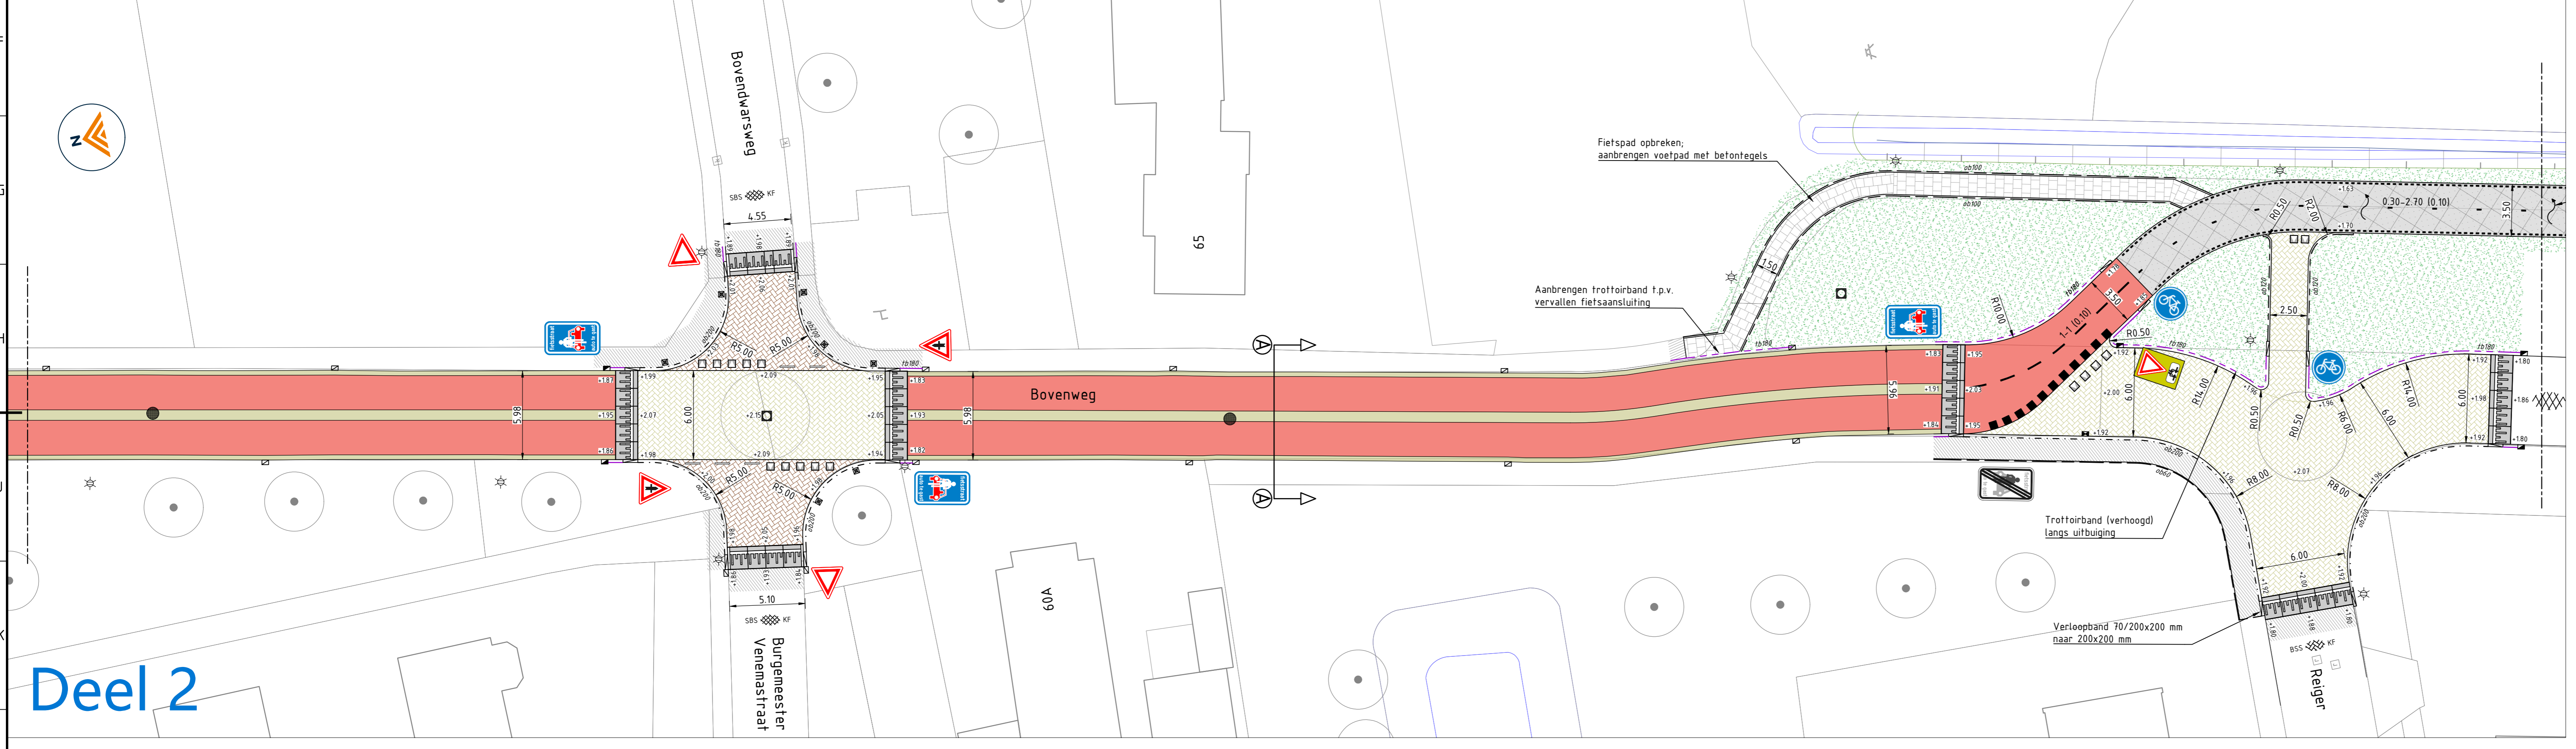


LEGENDA

	Fietsstraat 40 mm AC 11 surf DL-B (rood)		Endverloopband
	Fietsstraat asstrook: 10 strek, BSS, DF, kleur: geel kantstrook: 3 strek, BSS, KF, kleur: geel		Markering (bestrating) - driehoeksteegel 500 x 500 mm - 1-1 streep, BSS, KF, wit
	Betonerharding dikte 200 mm, sterkteklasse C28/35		Plateau-opgang Prefab element 30 kn/u, 120 mm Lengte 150 m
	Plateau fietsstraat betonstraatstenen, kleur: geel keelmaat in keperverband		Trottoirkolk - bestaande locatie - nieuwe locatie (hergebruik)
	Zijstraten fietsstraat betonstraatstenen, kleur: bruin keelmaat in keperverband		Straatkolk - bestaande locatie - nieuwe locatie (hergebruik)
	Voelpaden opbreken en herstellen aansluitende (tegel)verharding		Putafdekking Asfalt: vervangen I0-ling Bestrating: putrand op hoogte stellen
	Irmit-fietsoversteek Betonstraatstenen, kleur: grijs keelmaat in ellegooververband		Nieuwe terreinhoogte / afwateringsrichting
	Halfverharding		Lichtmast (bestaand) handhaven / verplaatsen
	Coating asfalt/betonerharding kleur: rood		Diamantkoppaal / verkeerszuil BB21
	Bermen en vervallen verhardingen Afwerken, profileren, inzaaien		Markering (thermoglas) 1 - 1, breedte 0.10 m 0.10-0.10, breedte 0.10 m 0.30-2.70, breedte 0.10 m driehoek 0.50 x 0.50 blok 0.50 x 0.50
	Kantopsluiting - opstulband 60 x 200 mm, kleur: grijs - op zandbed		Verkeersbord bestaand / nieuw
	Kantopsluiting - opstulband 120 x 250 mm, kleur: grijs - stellen in stelspecie met steurng van beton		
	Kantopsluiting - opstulband 200 x 200 mm, kleur: grijs - stellen in stelspecie met steurng van beton		
	Kantopsluiting - opstulband 200 x 250 mm, kleur: grijs - stellen in stelspecie met steurng van beton		
	Kantopsluiting - Trottoirband BWS 115/225 x 250 mm, kleur: grijs - stellen in stelspecie met steurng van beton		

Deel 2

Blad 1, deel 2

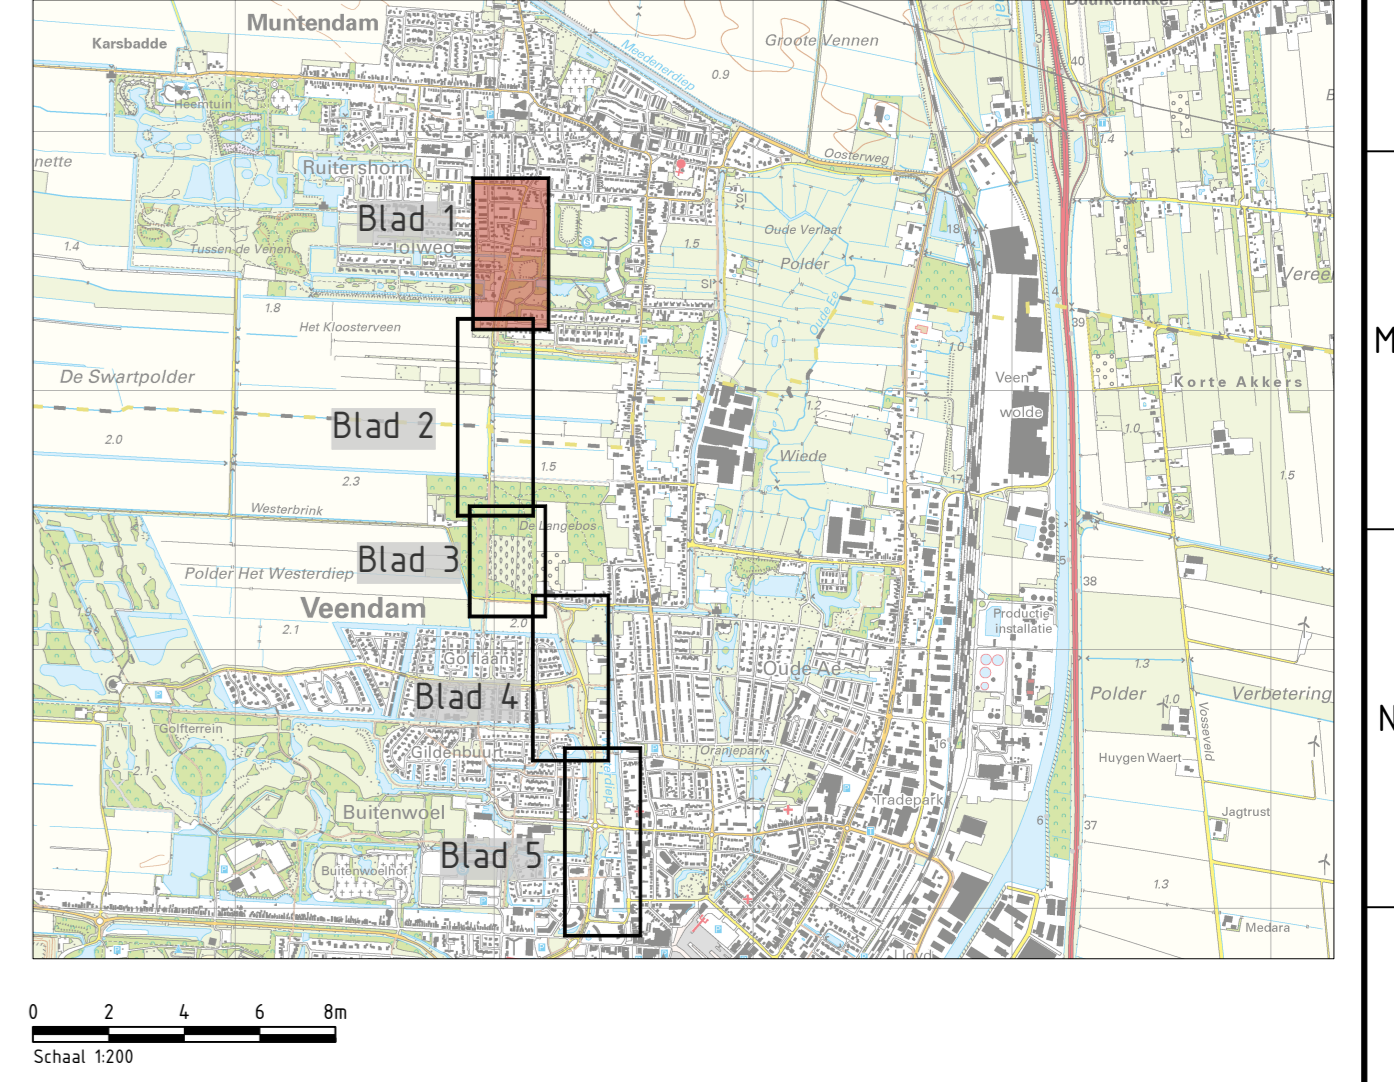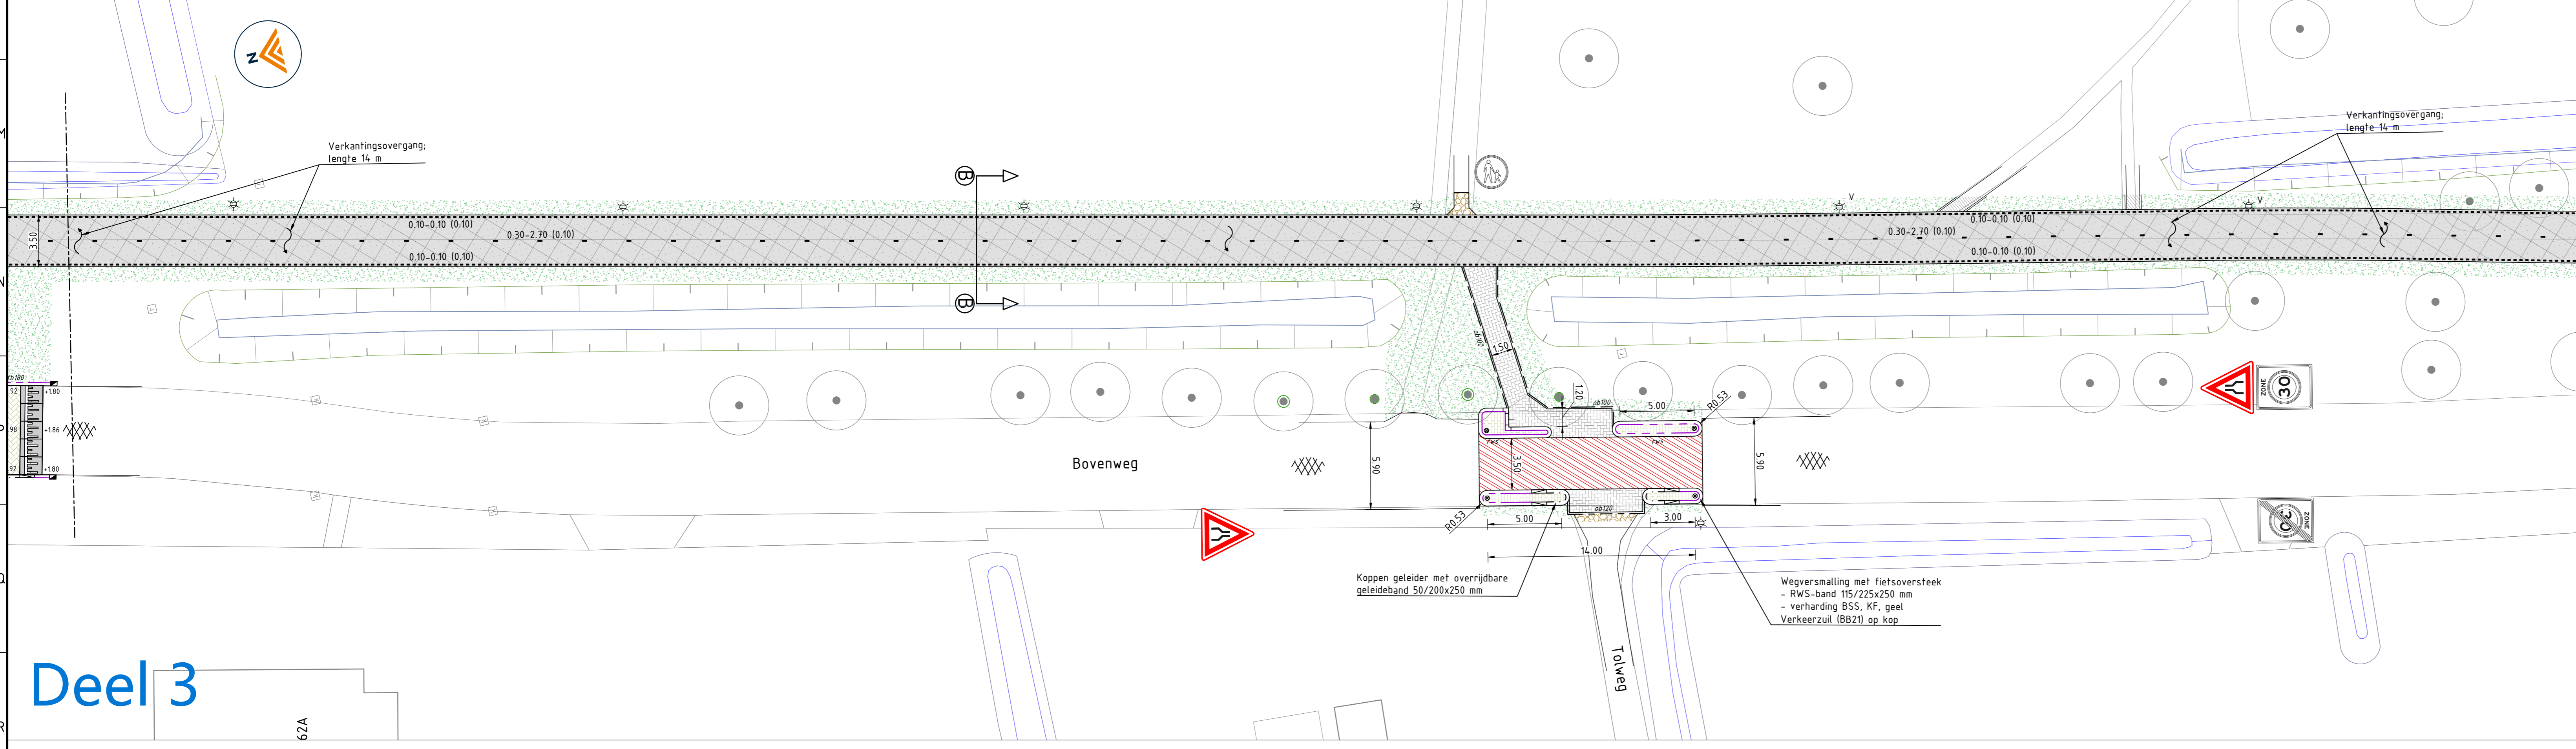

maten in meters, tenzij anders vermeld
maatwaarden in millimeters, tenzij anders vermeld
hoogten in meters ten opzichte van N.A.P.

Deel 3

Blad 1, deel 3

Code	Beschrijving	Datum	Gebruik	Geautoriseerd
Opdrachtgever	Gemeente Midden-Groningen	Tekenaar	T. Bent	Datum
Projectaanschrijving	Hoofdfietsroute Muntendam - Veendam	Projectleider	J. Hulshof	Datum goedkeuring
Tekeningomschrijving	Nieuwe Situatie	Schaal	1:200	Formaat
Tekeningnummer	250270-201	Blad van Blad	1/5	
Status	Concept	Ontwerper	DO	