



DD. 22-10-2025

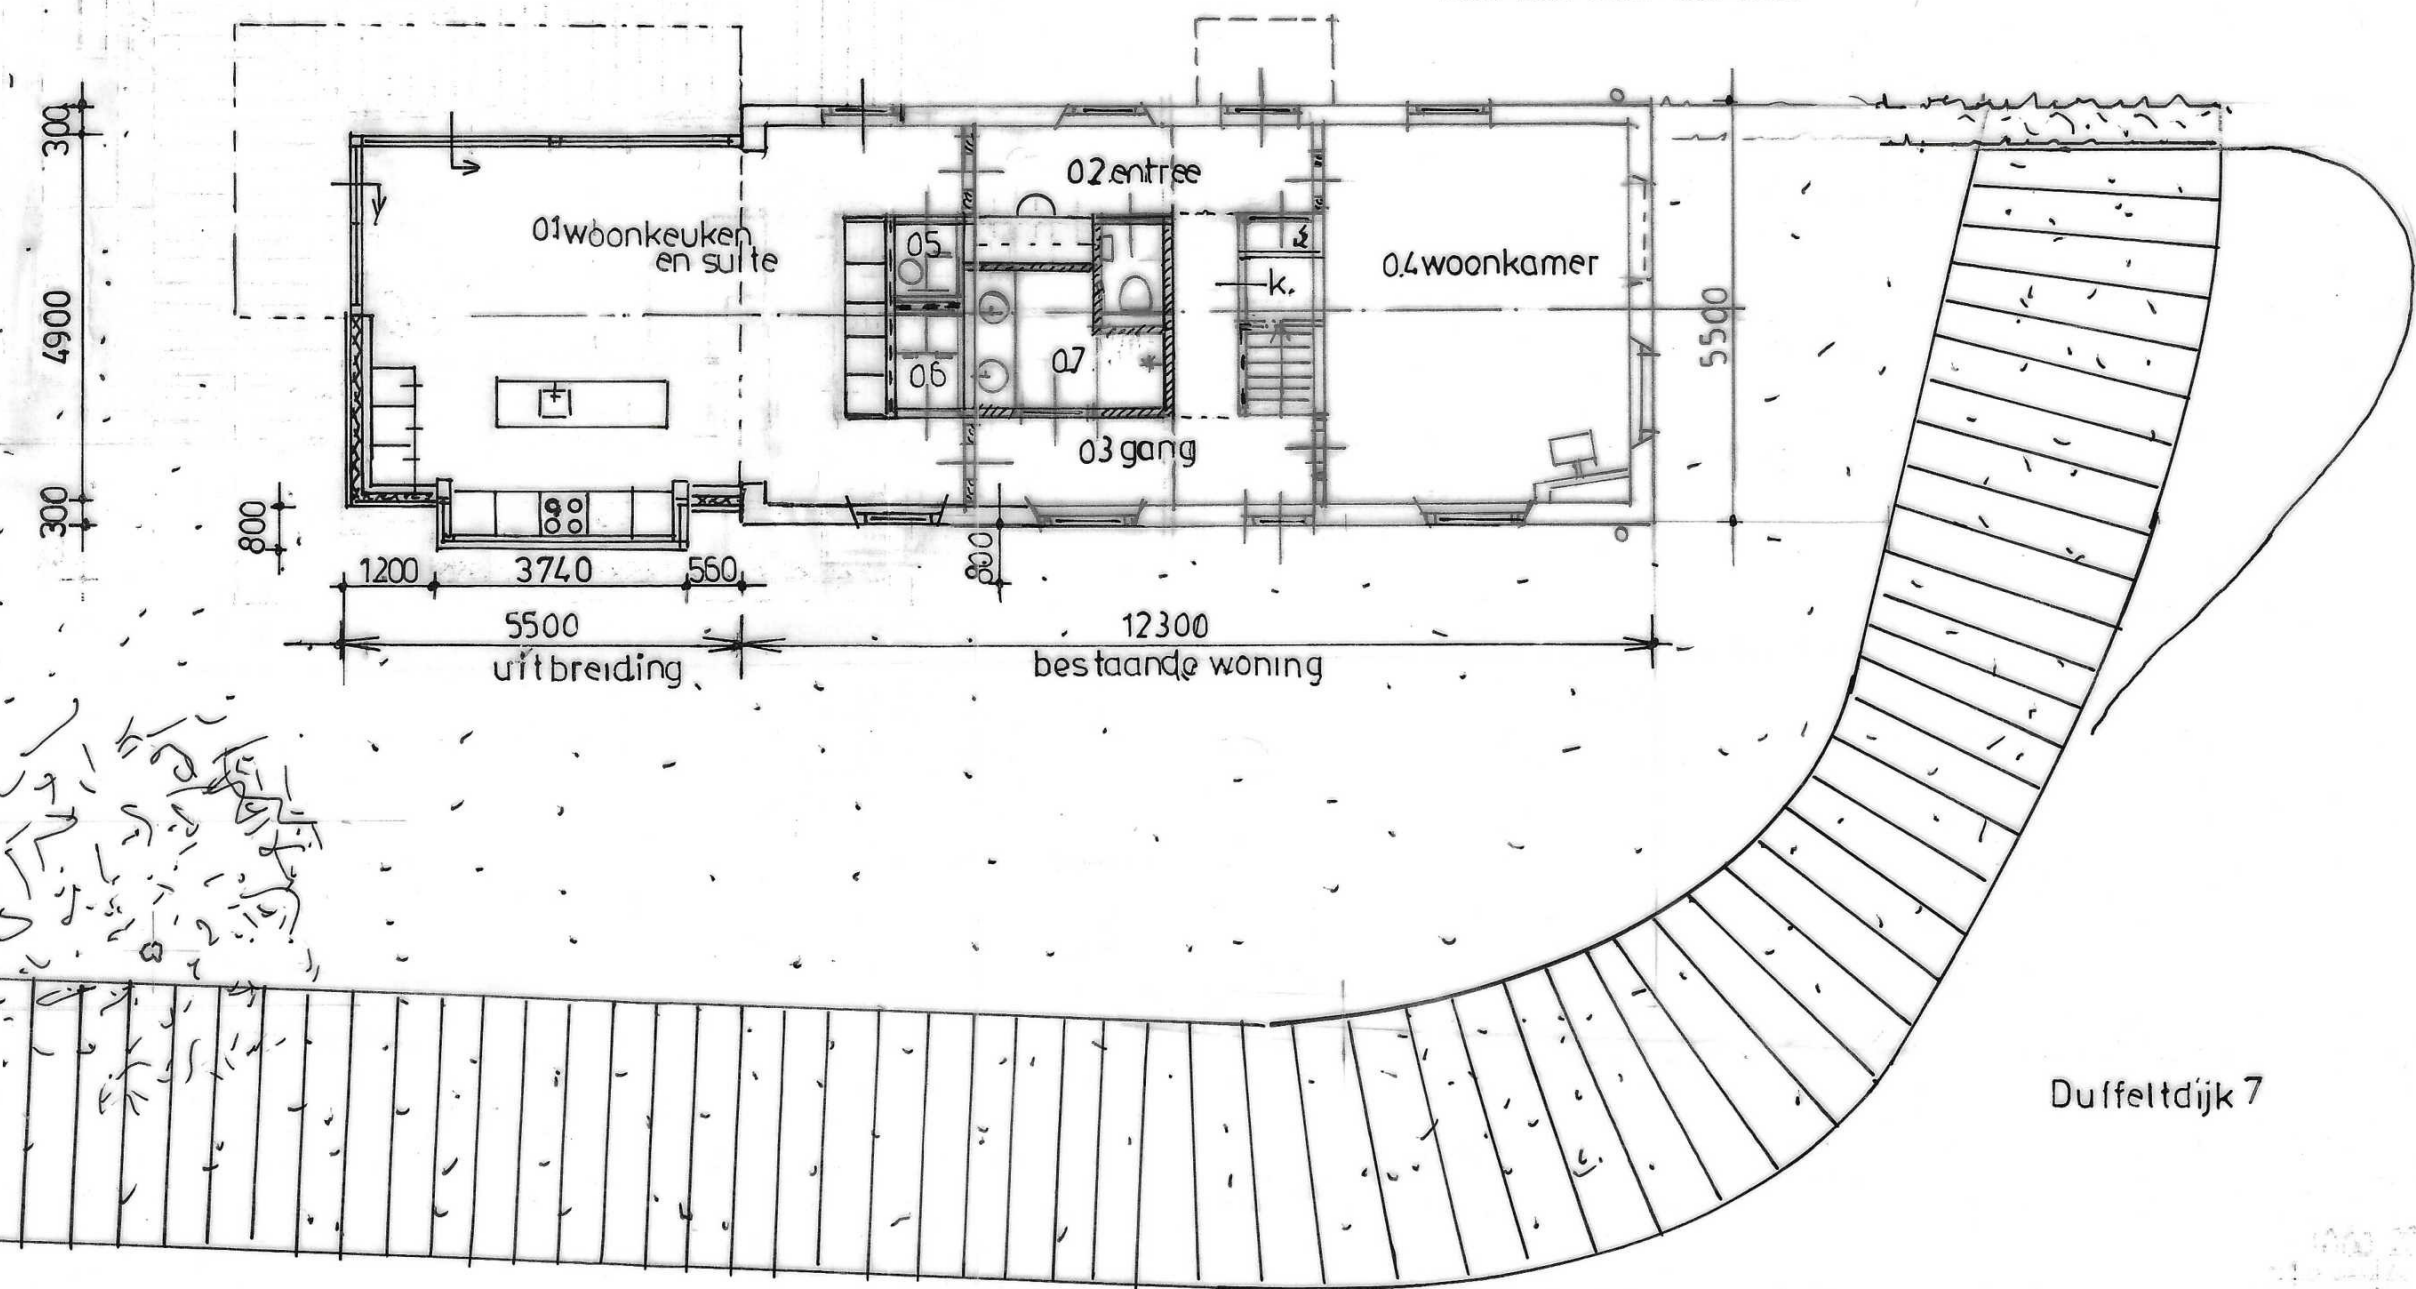

oude schuur

Duffeldijk 7 Kekerdom
Situatie schaal 1:100

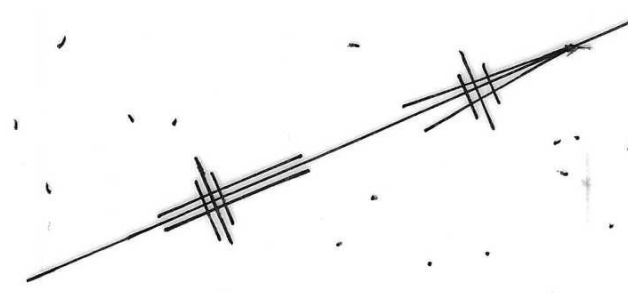

5500
uift breedte

12300
bestaande woning

Duffeldijk 7