


Zuidelijke Randweg

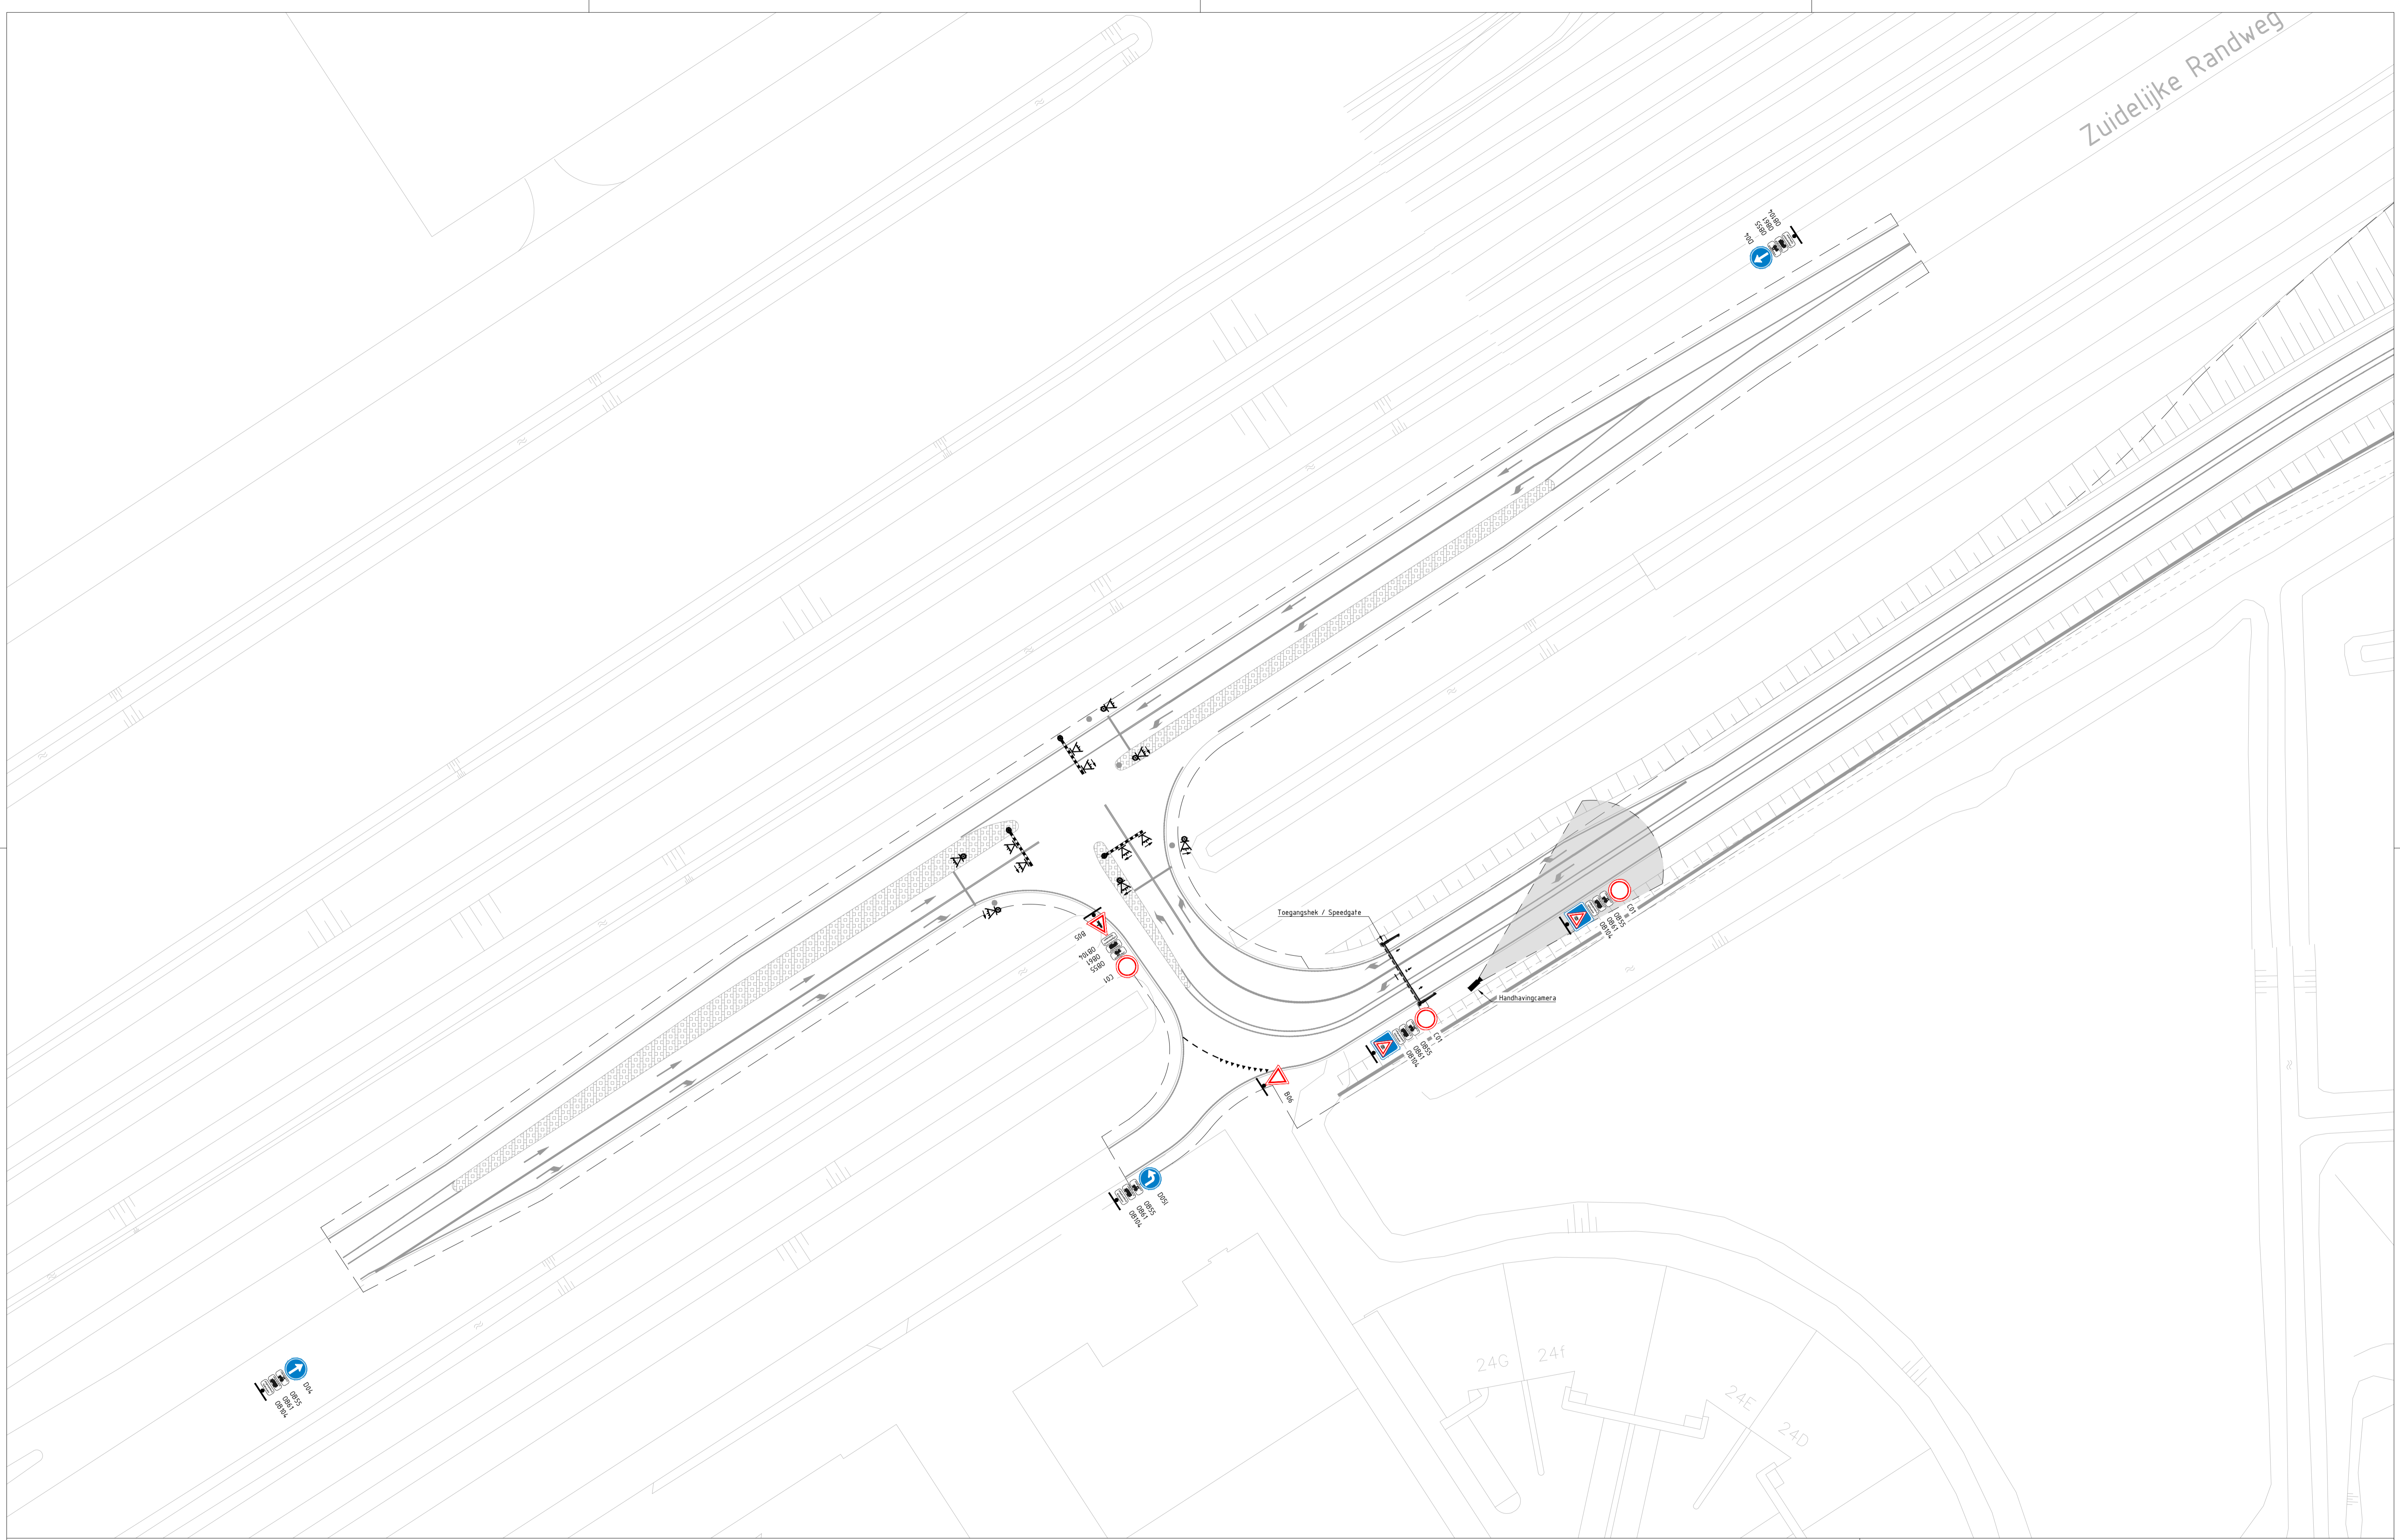

Legenda

	Verkeersbord RVV B04		Verkeersbord RVV D04		Verkeersbord RVV onderbord OB104
	Verkeersbord RVV B05		Verkeersbord RVV D05L		Verkeersbord - Handhavingcamera
	Verkeersbord RVV B06		Verkeersbord RVV onderbord OB55		
	Verkeersbord RVV C01		Verkeersbord RVV onderbord OB61		

Kruising Zuidelijke Randweg - Plaza
 Kaartbijlage behorend bij wijzigingsbesluit

Gefekend door	- Mike van den Broek	Opdrachtgever	- Havenbedrijf Moerdijk
Gecontroleerd door	- Ludo van den Broek	Projectnummer	- 678-2024HAV01
Status	- Definitief	Tekeningnummer	- 03-TEK01
Datum	- 17-04-2026	Schaal	- 1:500
		Formaat	- A1

