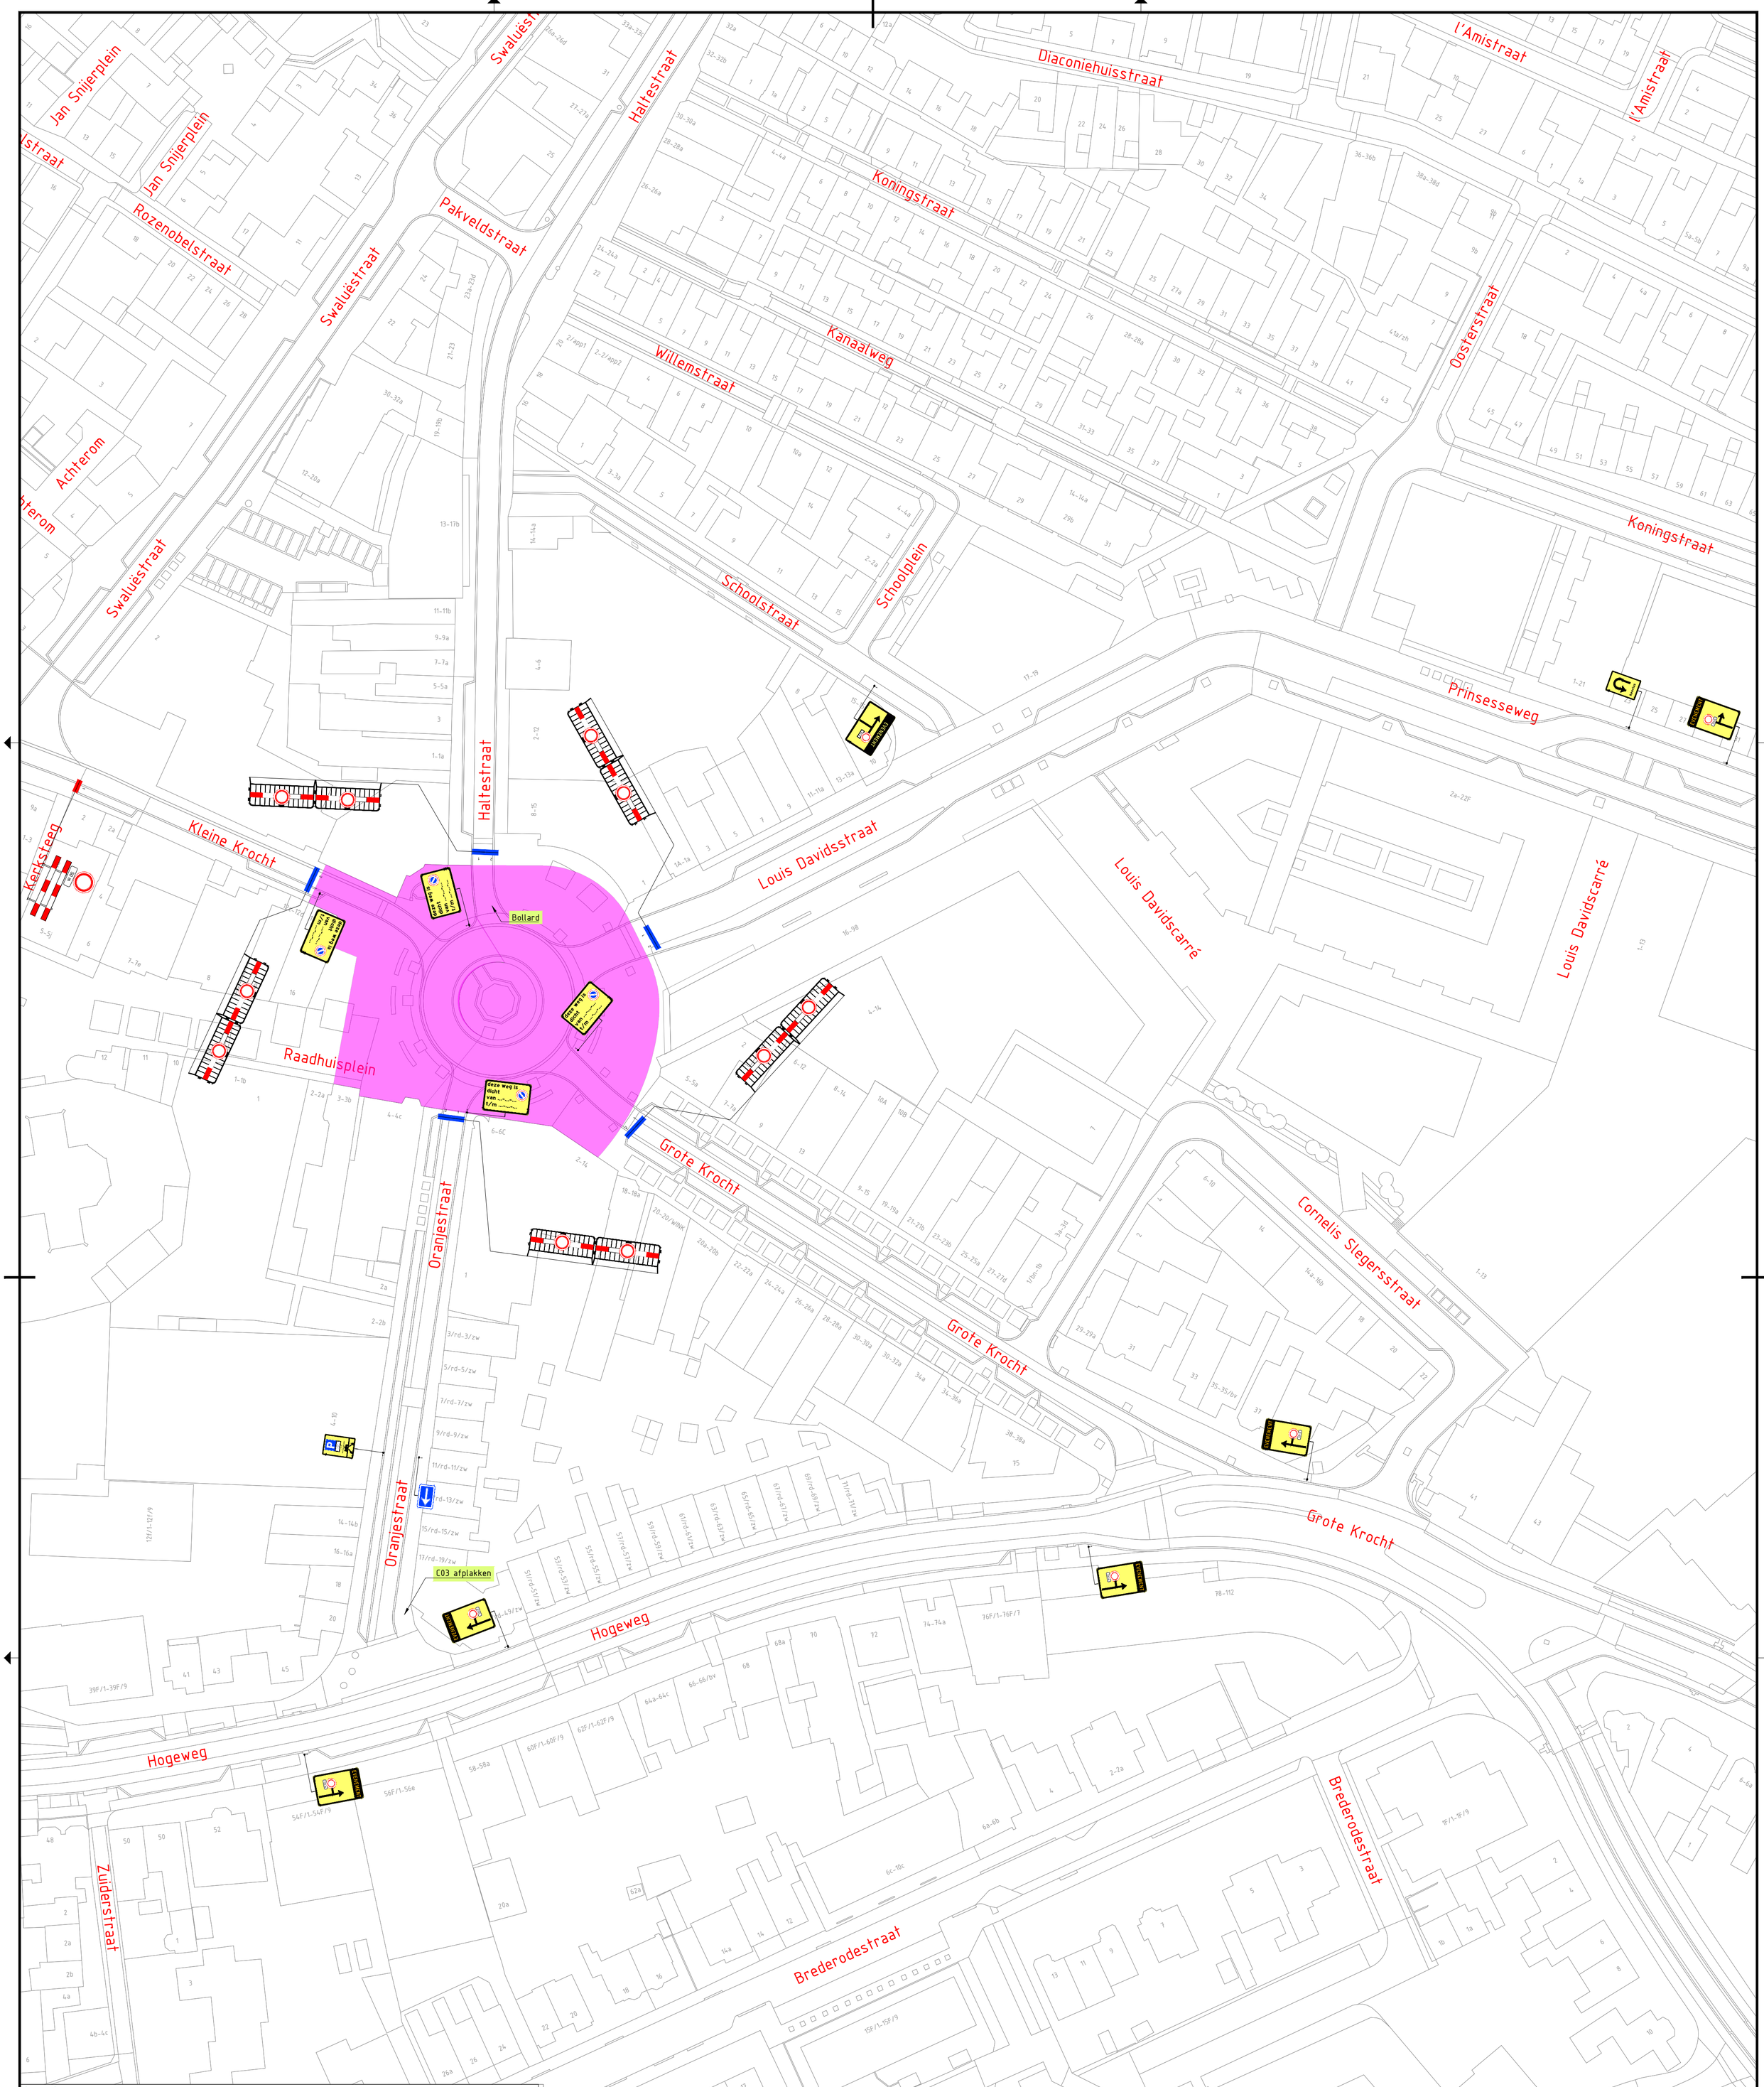

Legenda:

Evenement

Versie:	Datum:	Getekend:	Vrijgegeven:	Omschrijving / Status:
5	22-4-2025	Michel Dudink	Stefan Vessies	CONCEPT
4	31-3-2025	Michel Dudink	Stefan Vessies	CONCEPT
3	09-01-24	Michel Dudink	Stefan Vessies	CONCEPT
2	02-12-24	Michel Dudink	Stefan Vessies	CONCEPT
1	09-01-25	Michel Dudink	Stefan Vessies	CONCEPT

BUKO. INFRASUPPORT
REGIOVESTIGING BEVERWIJK
Noorderkade 12
1948 NR Beverwijk
0251 - 22 28 37
infrasupport@buko.nl

Project: Verkeersplannen evenementen Zandvoort
inkoopordernummer 24000480

Gemeente Zandvoort

Onderdeel: Raadhuisplein, Zandvoort
Fase: Locatie 5

Boss nr.:	656959	Schaal:	1:500	Formaat:	A1
Documenttype:	Bebordingsplan	Blad:	1 van 1	Tekening nr.	24.12.0841.5

Aanvullende gegevens:
BRL9101
Cert.nr. NCK.2022.389.BRL9101.H264.2

- Conflicterende bebording afplakken/afkruisen
- De locatie van de bebording is indicatief, exacte locatie wordt in het werk bepaald
- Afzettingen en omleidingen conform regelgeving CROW 96a/b